



Architekt:

KILTZ KAZMAIER ARCHITEKTEN
 Turmstraße 12, 73230 Kirchheim/Teck
 info@kiltzkazmaier.de
 www.kiltzkazmaier.de

Projekt:

Machbarkeitsstudie Kindergarten
 Seestaße 7, Nabern
 73230 Kirchheim unter Teck

Bauherr:


Stadt Kirchheim Teck
 Marktstraße 14 - 73230 Kirchheim unter Teck
 Ortsverwaltung Nabern
 vertreten durch Frau Ortsvorsteherin Holz

Plan:

Lageplan
 Maßstab:
 Format:
 Datum:

1:500
 A3
 26.06.19



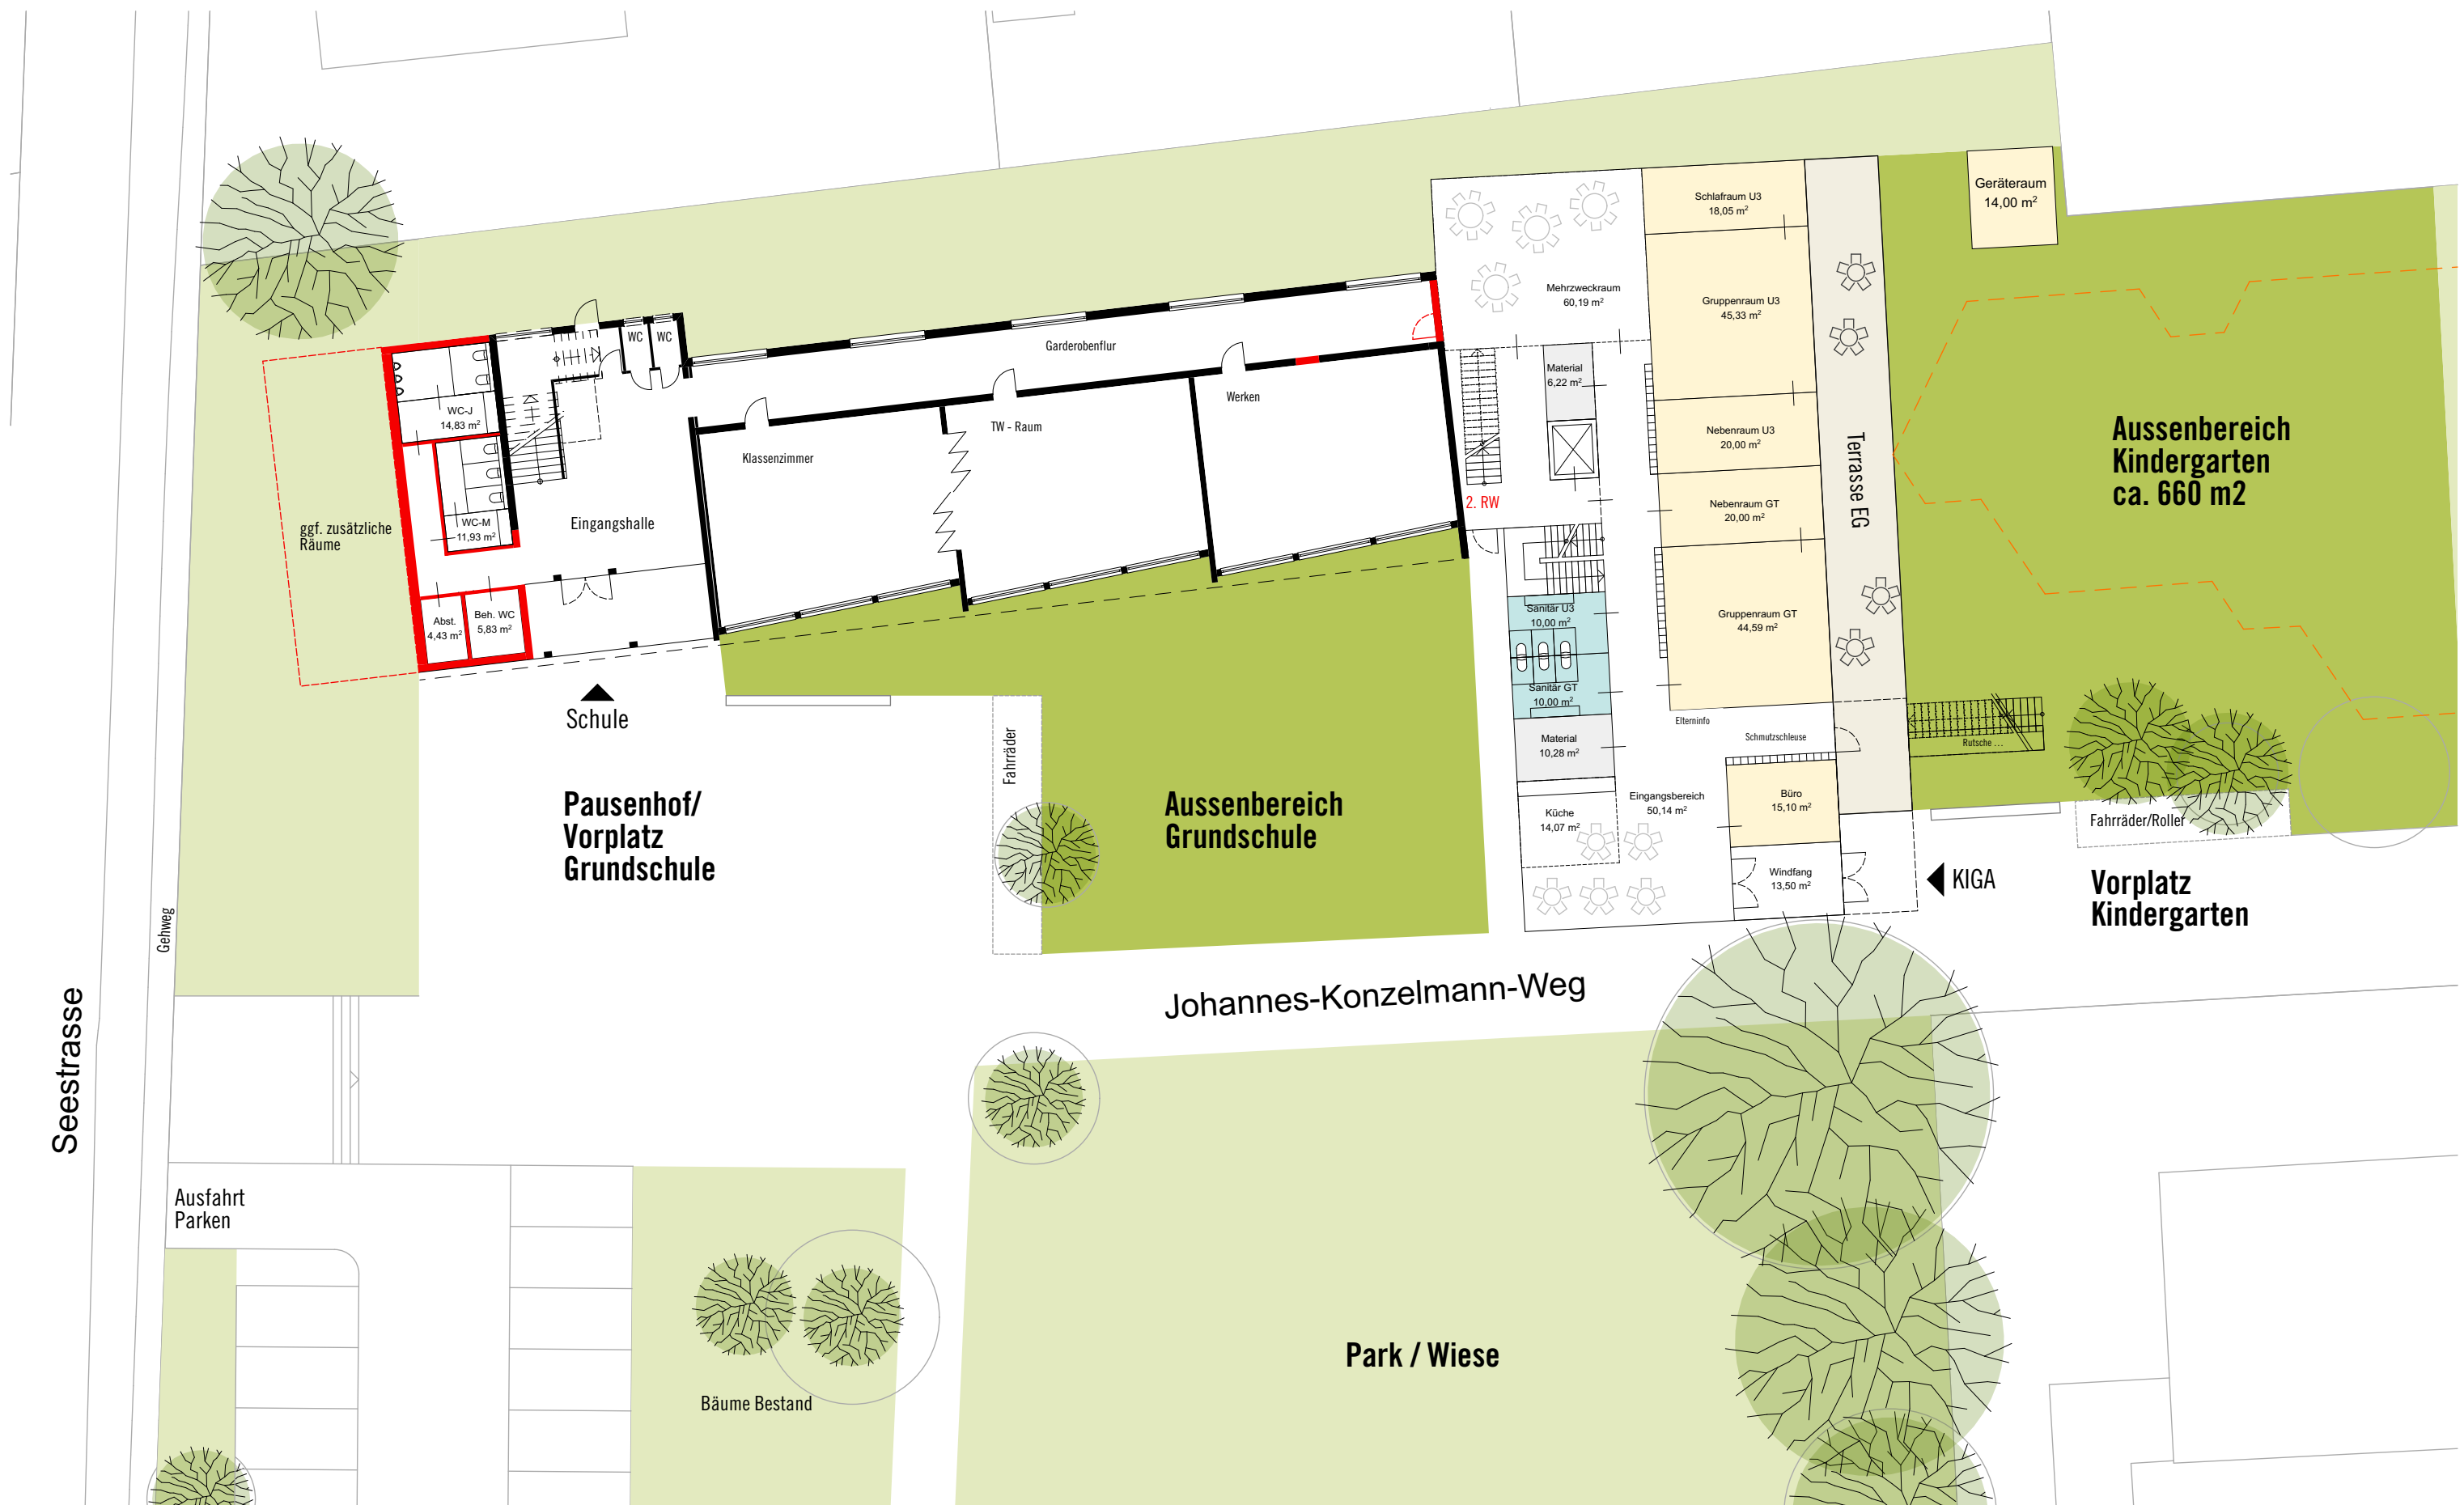

Architekt:

KILTZ KAZMAIER ARCHITEKTEN
Turmstraße 12, 73230 Kirchheim/Teck
info@kiltzkazmaier.de
www.kiltzkazmaier.de

Projekt:


Machbarkeitsstudie Kindergarten
Seestaße 7, Nabern
73230 Kirchheim unter Teck


Bauherr:

Stadt Kirchheim Teck
Marktstraße 14 - 73230 Kirchheim unter Teck
Ortsverwaltung Nabern
vertreten durch Frau Ortsvorsteherin Holz

Plan:

Erdgeschoss
Maßstab: 1:250
Format: A3
Datum: 26.06.19

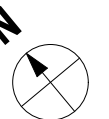

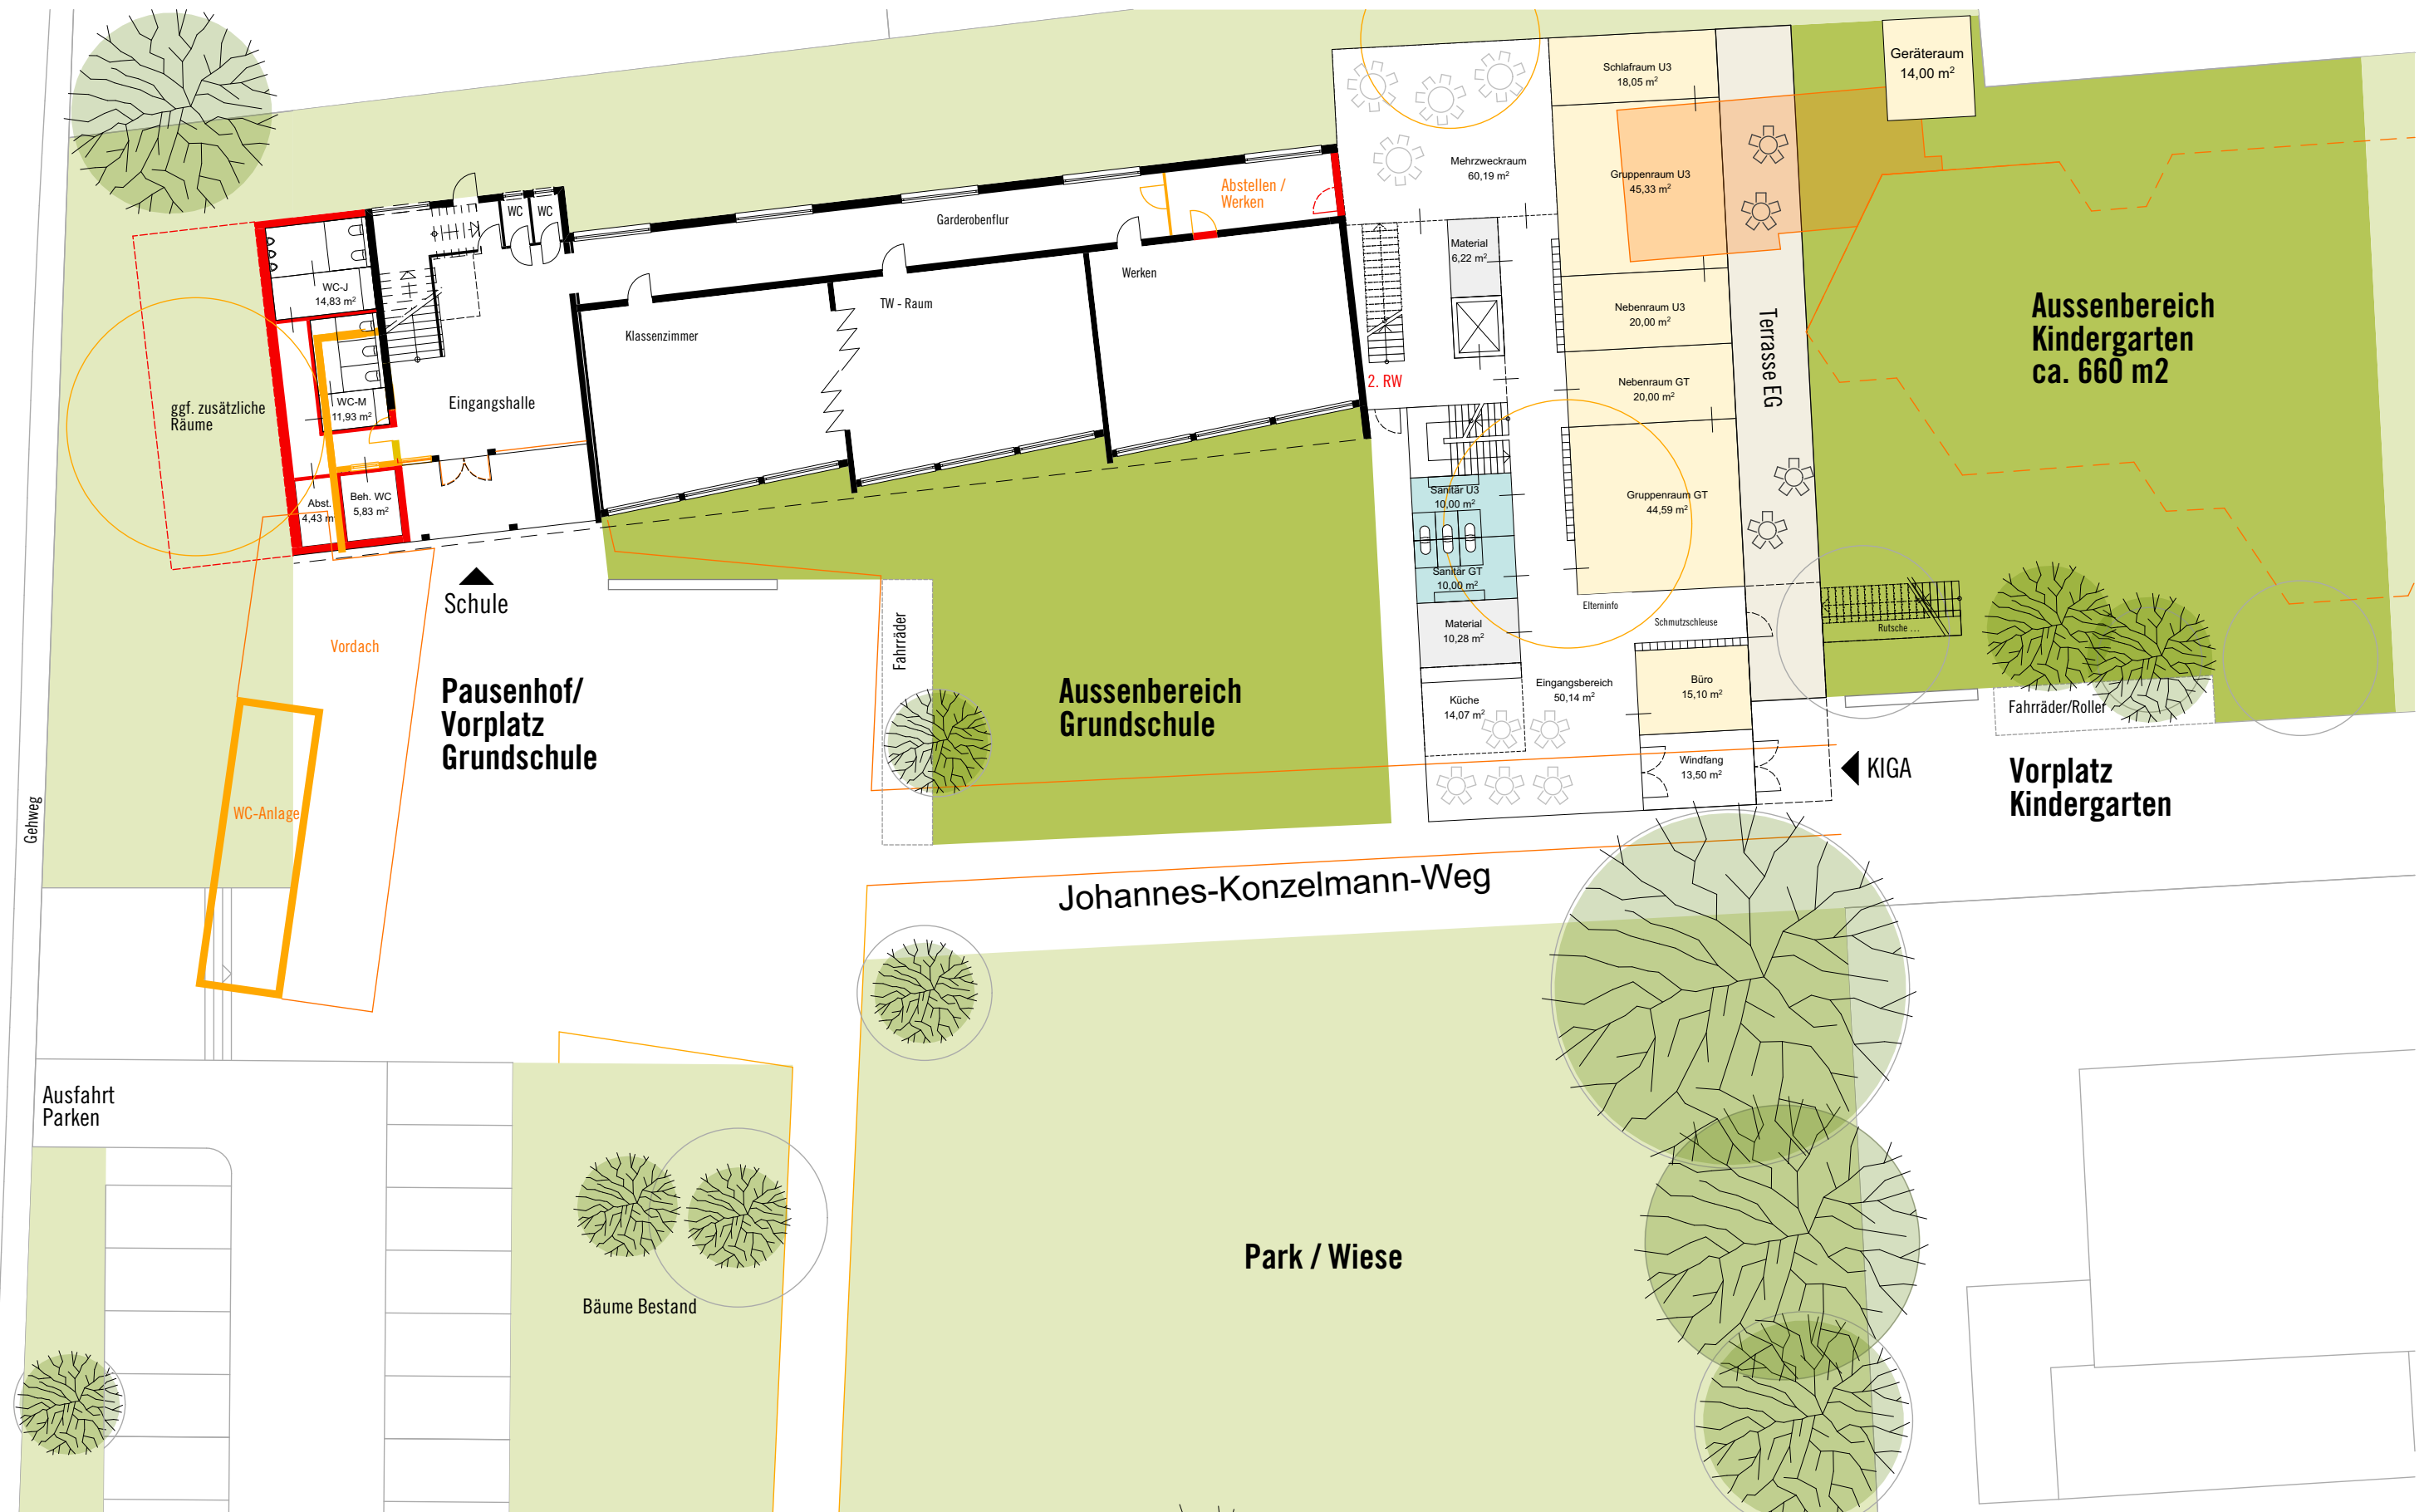

Architekt:

KILTZ KAZMAIER ARCHITEKTEN
Turmstraße 12, 73230 Kirchheim/Teck
info@kiltzkazmaier.de
www.kiltzkazmaier.de

Projekt:


Machbarkeitsstudie Kindergarten
Seestaße 7, Nabern
73230 Kirchheim unter Teck

Bauherr:

Stadt Kirchheim Teck
Marktstraße 14 - 73230 Kirchheim unter Teck
Ortsverwaltung Nabern
vertreten durch Frau Ortsvorsteherin Holz

Plan:

Erdgeschoss mit Abbruch
Maßstab: 1:250
Format: A3
Datum: 26.06.19

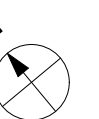



Architekt:

KILTZ KAZMAIER ARCHITEKTEN
 Turmstraße 12, 73230 Kirchheim/Teck
 info@kiltzkazmaier.de
 www.kiltzkazmaier.de

Projekt:


Machbarkeitsstudie Kindergarten
 Seestaße 7, Nabern
 73230 Kirchheim unter Teck

Bauherr:

Stadt Kirchheim Teck
 Marktstraße 14 - 73230 Kirchheim unter Teck
 Ortsverwaltung Nabern
 vertreten durch Frau Ortsvorsteherin Holz

Plan:

Obergeschoss
 Maßstab: 1:250
 Format: A3
 Datum: 26.06.19

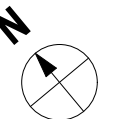



Blick von Park



Blick von Giessnauhalle

Architekt:

KILTZ KAZMAIER ARCHITEKTEN
 Turmstraße 12, 73230 Kirchheim/Teck
 info@kiltzkazmaier.de
 www.kiltzkazmaier.de

Projekt:

Machbarkeitsstudie Kindergarten
 Seestaße 7, Nabern
 73230 Kirchheim unter Teck

Bauherr:

Stadt Kirchheim Teck
 Marktstraße 14 - 73230 Kirchheim unter Teck
 Ortsverwaltung Nabern
 vertreten durch Frau Ortsvorsteherin Holz

Plan:

Perspektiven
 Maßstab:
 Format: A3
 Datum: 26.06.19



Blick Richtung Eingang Kindergarten / Grundschule



Vogelperspektive

Architekt:

KILTZ KAZMAIER ARCHITEKTEN
 Turmstraße 12, 73230 Kirchheim/Teck
 info@kiltzkazmaier.de
 www.kiltzkazmaier.de

Projekt:

Machbarkeitsstudie Kindergarten
 Seestaße 7, Nabern
 73230 Kirchheim unter Teck

Bauherr:

Stadt Kirchheim Teck
 Marktstraße 14 - 73230 Kirchheim unter Teck
 Ortsverwaltung Nabern
 vertreten durch Frau Ortsvorsteherin Holz

Plan:

Perspektiven
 Maßstab:
 Format: A3
 Datum: 26.06.19