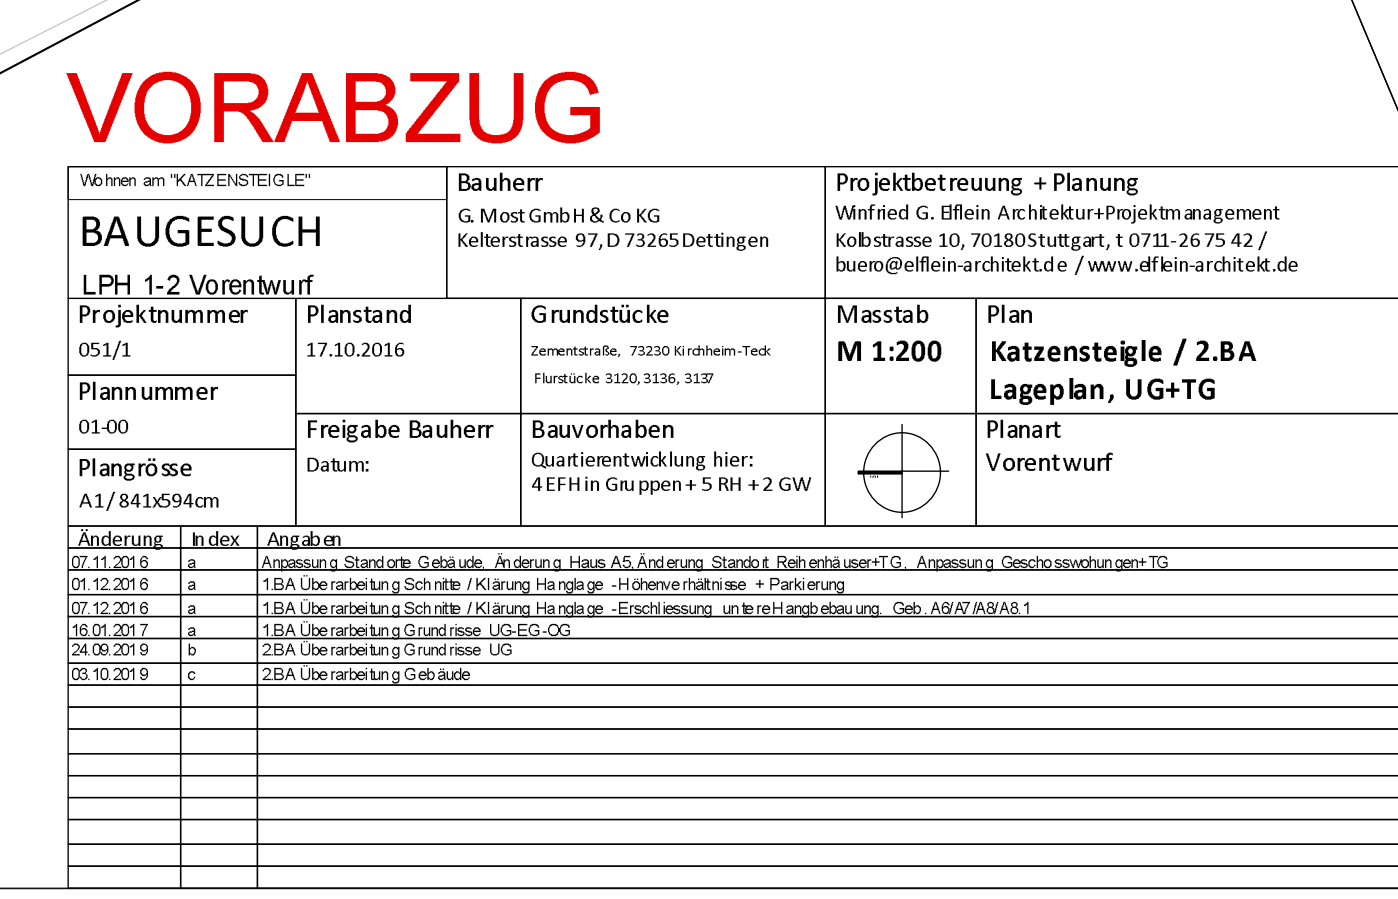


"Wehren am "KATZENSTEIGLE"		Bauherr G. Most GmbH & Co KG Kellerstrasse 97, D 73265 Dettingen		Projektbetreuung + Planung Winfried G. Efflein Architektur+Projektmanagement Kobstrasse 10, 70180 Stuttgart, t 0711-2675 42 / buero@efflein-architekt.de / www.efflein-architekt.de	
BAUGESCHÜFT					
LPH 1-2 Vorentwurf		Grundstücke Zementstraße, 73230 Triethorn-Teich Flurstücke 3120, 3130, 3139		Maßstab M 1:200	
Projektnummer 05/1/1		Planstand 17.10.2016		Plan Katzensteigle / 2.BA	
Plannummer 01-00		Freigabe Bauherr		Lageplan, Dachaufsichten	
Plangröße A1/84,1x59,4cm		Datum: Quartierentwicklung hier: 4 EFHN Gruppen + 5 RH + 2 GW		Planart Vorentwurf	
Änderung Index Angaben 07.11.2016 a Anpassung d. Standorte Gebäude, Änderung Hänge AB, Änderung Standort Bauelemente + T.G., Anpassung Geschosshöhe zum TR 09.12.2016 a 1.BA Überarbeitung Schritte, Prüfung Hanglage - Höhenmaßlinie - Planung 14.12.2016 a 1.BA Überarbeitung Schritte / Klärung Hanglage - Höhenmaßlinie - Planung 16.02.2017 b 1.BA Überarbeitung Schritte 12.06.2017 b 2.BA Überarbeitung Bauelemente 03.10.2017 c 2.BA Überarbeitung Gebäude					

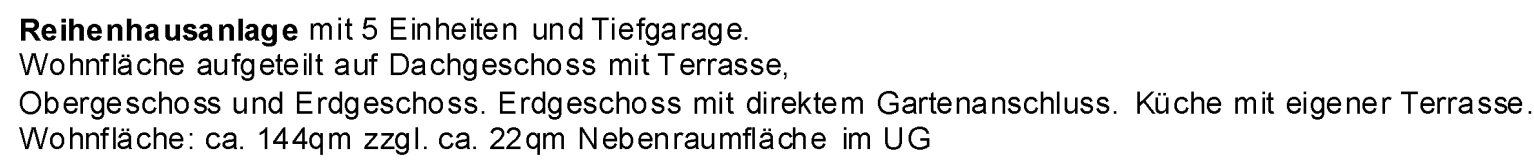




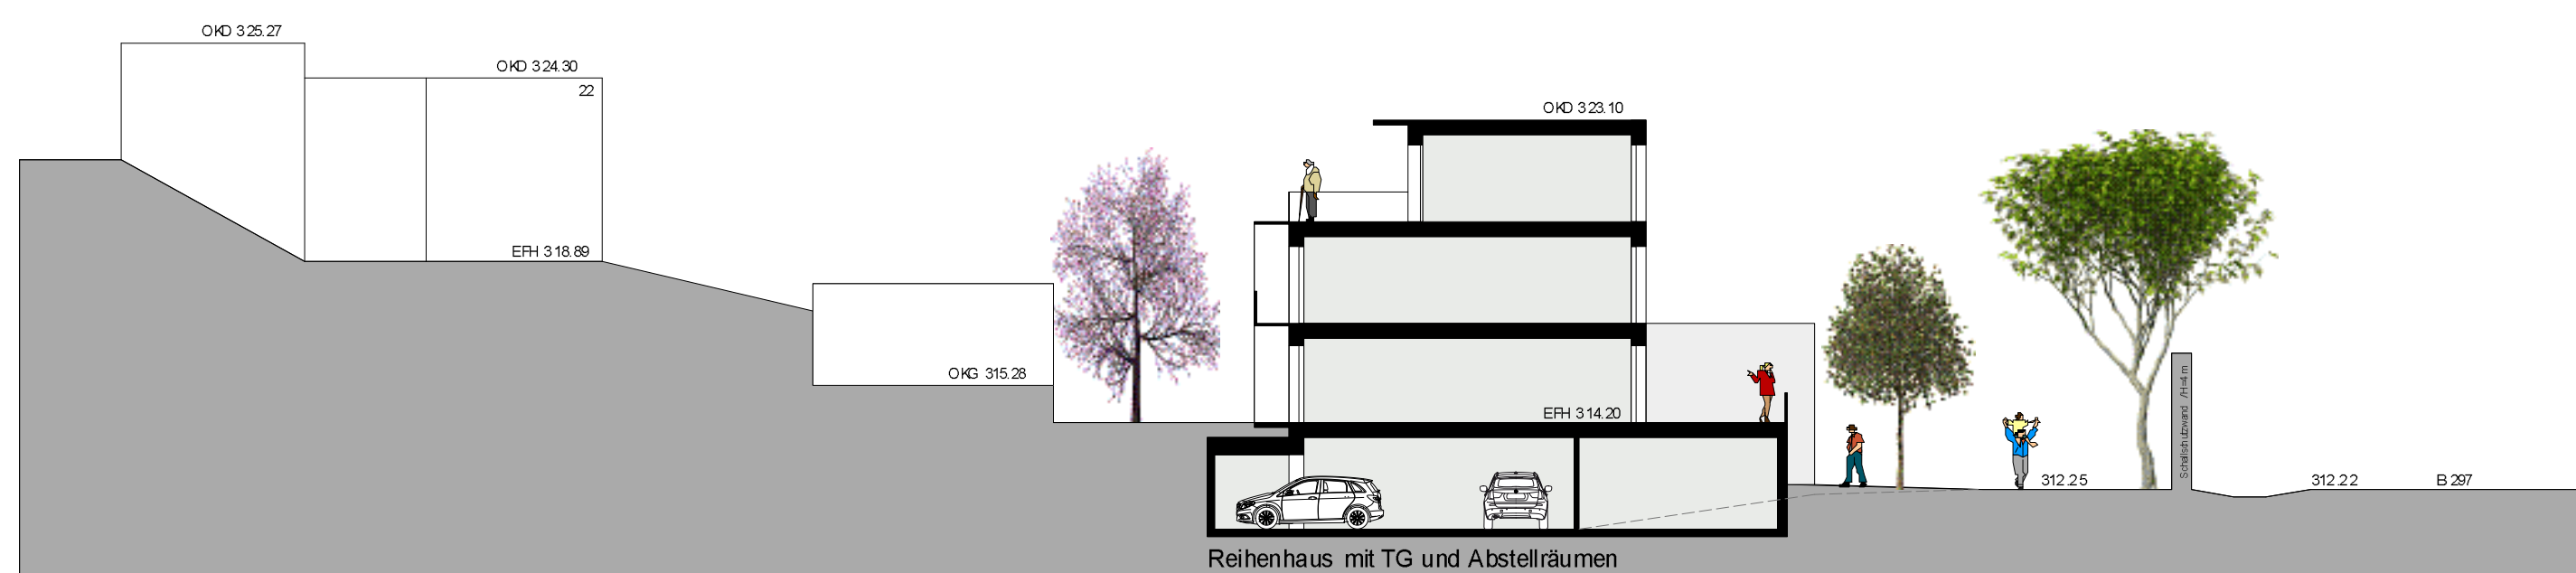
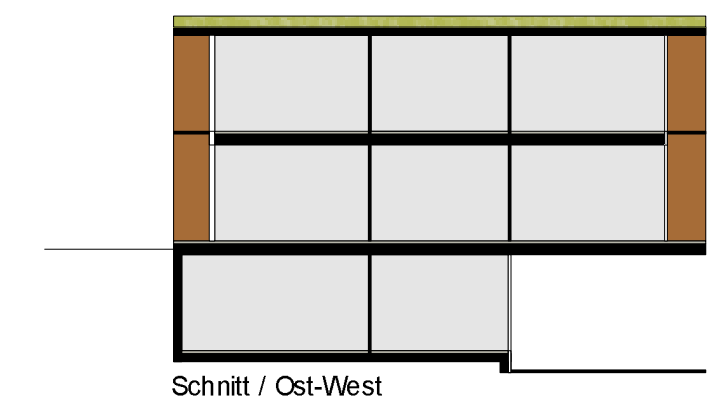
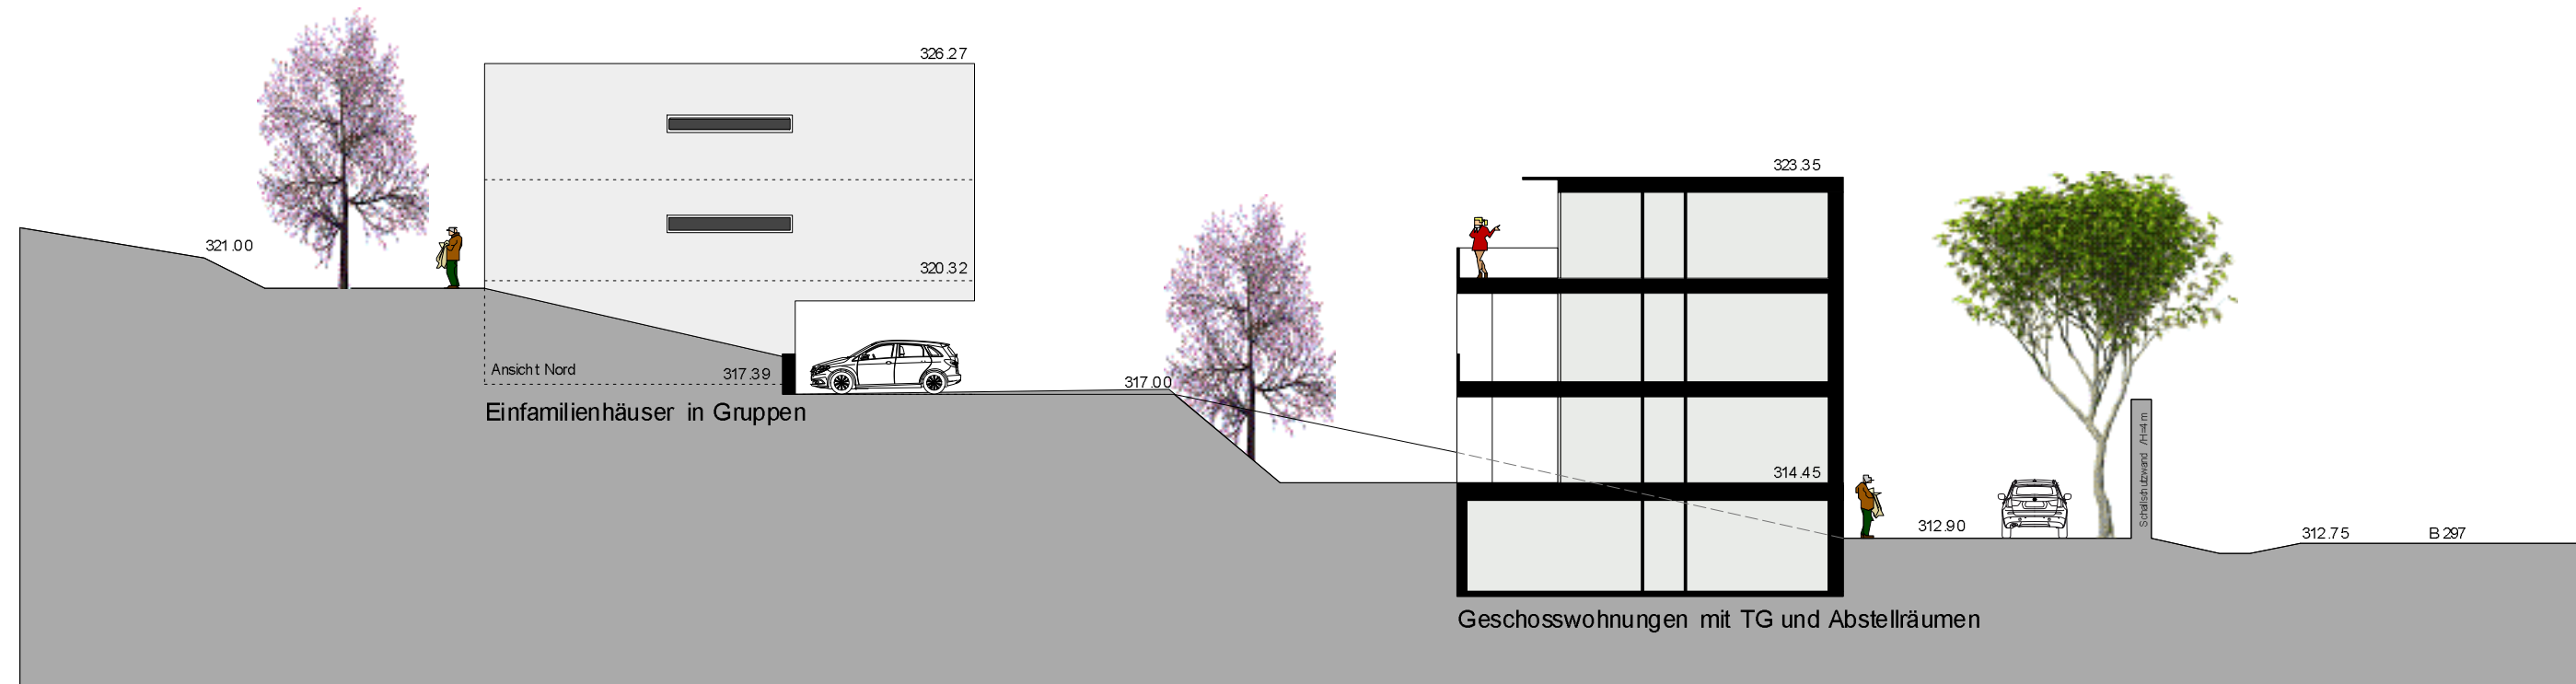
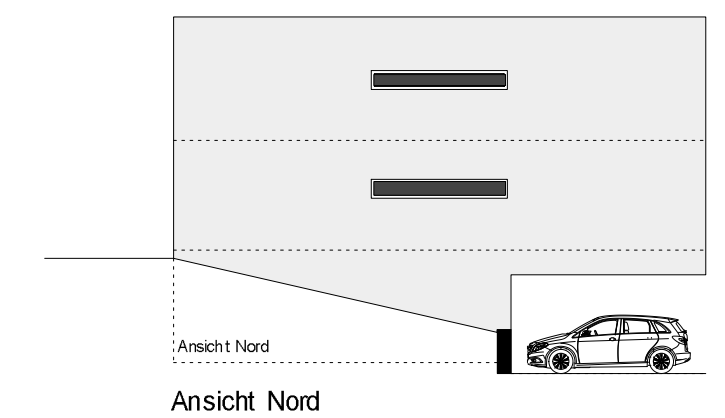
VORABZUG

Wohnen am "KATZENSTEIGLE"		Bauherr		Projektbetreuung + Planung	
BAUGESUCH		G. Most GmbH & Co KG		Winfried G. Effein Architektur+Projektmanagement	
LPH 1-2 Vorentwurf		Kelterstrasse 97, D 73265 Dettingen		Kobstrasse 10, 70180 Stuttgart, t 0711-267542 /	
Projektnummer		Grundstücke		Masstab	
051/1		Zementstraße, 73265 Dettingen-Tief		M 1:200	
Plannummer		Flurstücke 3120, 3136, 3137		Plan	
01-00		Freigabe Bauherr		Katzensteigle / 2.BA	
Plangröße		Datum:		Lageplan, OG	
A3 / 841x594cm		Bauvorhaben		Planart	
		Quartientwicklung hier:		Vorentwurf	
		4 EFH in Gruppen + 5 RH + 2 GW			
Änderung		Index		Anmerkungen	
01.11.2016		a		Anpassung Standort, Gebäude, Änderung Haus, AS, Änderung Standort, Reihenbauwerk, TO, Anpassung Geschossezuhängen TO	
01.12.2016		a		1.BA Überarbeitung Schritte / Klärung Hanglage - Höhenverhältnisse - Parkierung	
14.12.2016		a		1.BA Überarbeitung Schritte / Klärung Hanglage - Höhenverhältnisse - Parkierung	
16.01.2017		a		1.BA Überarbeitung Grundriss, LGS-EG-OG	
24.08.2019		b		2.BA Überarbeitung Grundriss OG	
05.10.2019		c		2.BA Überarbeitung Gebäude	

[illegible]



Einfamilienhaus-Anlage in Gruppen bestehend aus 4 Einheiten, mit offenem Stellplatz bzw. Carport. Wohnfläche aufgeteilt in Obergeschoss, Erdgeschoss und teilweise Untergeschoss.
Wohnfläche: ca. 153qm zzgl. ca. 27qm Nebenraumflächen im UG

[illegible]