



Anlage 2 zur Sitzungsvorlage IWU/2020/013 (ö)

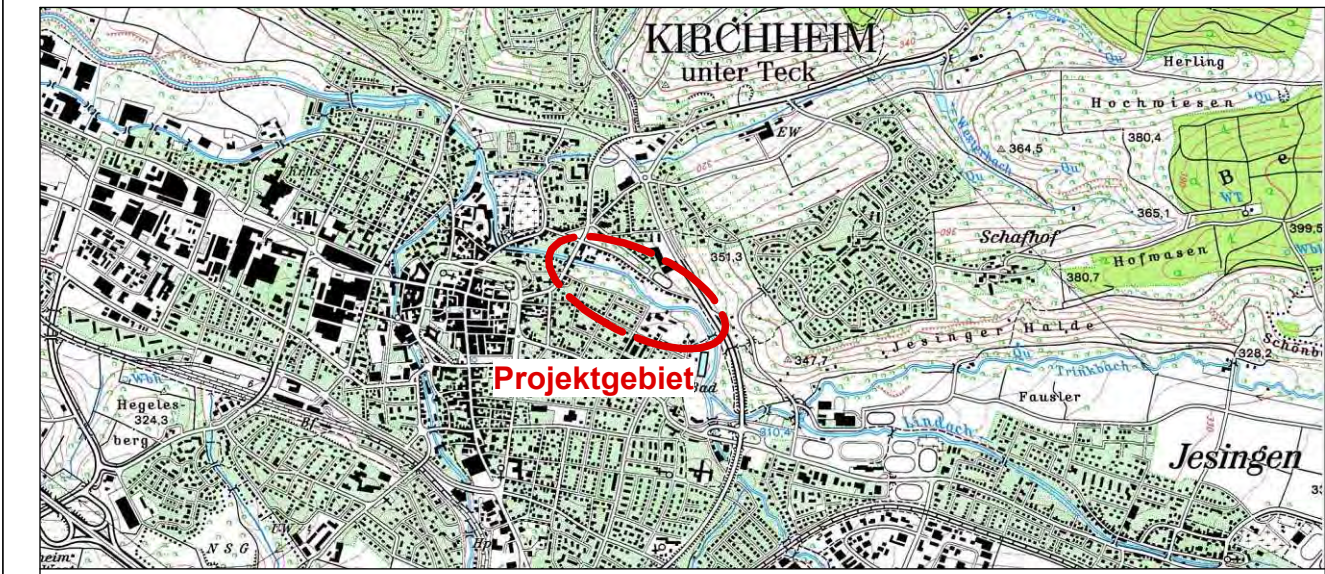

**Lindach: Herstellung gewässerökologische Durchgängigkeit Bauwerk Nr. 8 - 10 und Ufersicherung Untere Steinstraße 36 - 46**

**Auftraggeber:**  
 Stadt Kirchheim unter Teck  
 - Sachgebiet Grünflächen -  
 Allenstraße 1  
 73230 Kirchheim unter Teck  
  
 Tel.: 07021 / 502-532  
 Fax: 07021 / 502-405  
 E-Mail: e.mueller@kirchheim-teck.de

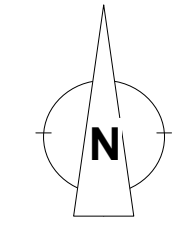

**Auftragnehmer:**  
 Geitz & Partner GbR  
 Freie Garten-/ Landschaftsarchitekten  
 und Hydrologen  
 Geitz Kusche Kappich  
 Sigmaringer Straße 49  
 70567 Stuttgart - Möhringen  
  
 Tel.: 0711 / 217 491-0  
 Fax: 0711 / 217 491-49  
 E-Mail: info@geitz-partner.de

**Plantitel:**  
**Entwurf**  
  
 Übersichtslageplan

**Bearbeiter:** Dipl. Ing. P. Geitz, H. Eisele (LArch)  
**Gezeichnet:** H. Eisele (LArch), B.Sc. A. Wiedmann  
**Plangröße:** 841 x 297  
**Plangrundlage:** Messen + Planen, Greiß GmbH  
 Aufnahme vom 06.07.2017

**Maßstab:** 1 : 1000  
**Plannummer:** 3.1  
**Projektnummer:** 1729  
**Stuttgart, den** 19.05.2020