

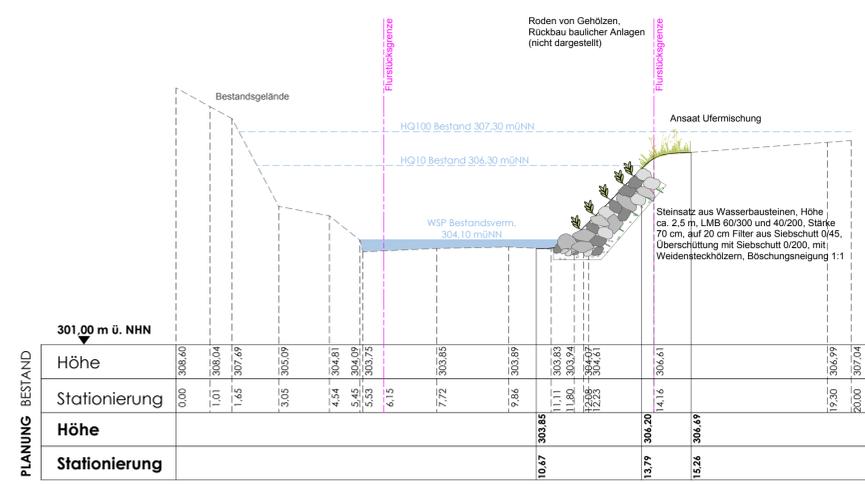



Anlage 4 zur Sitzungsvorlage IWU/2020/013 (ö)

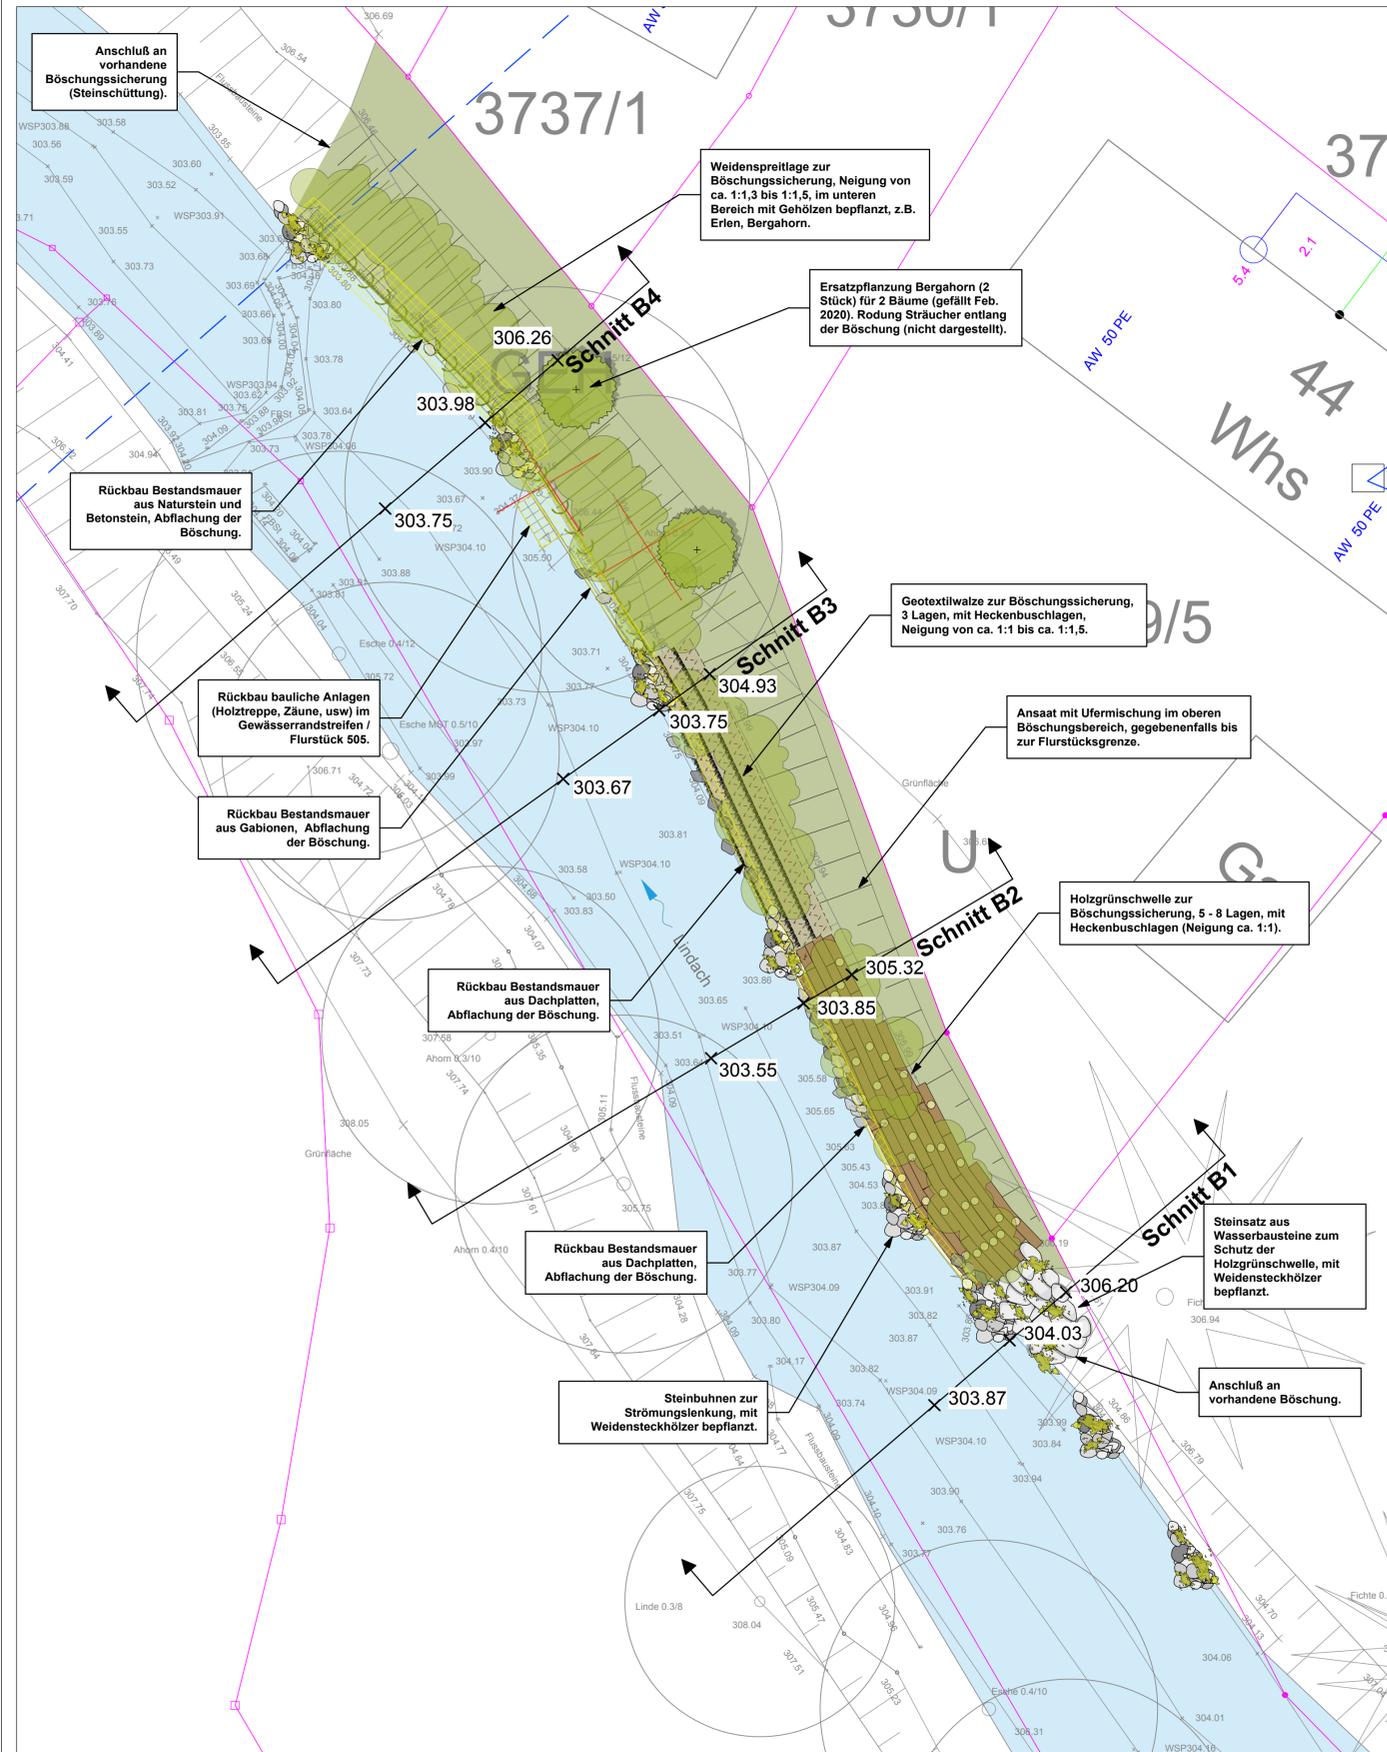


Schnitt B1  
M 1:100

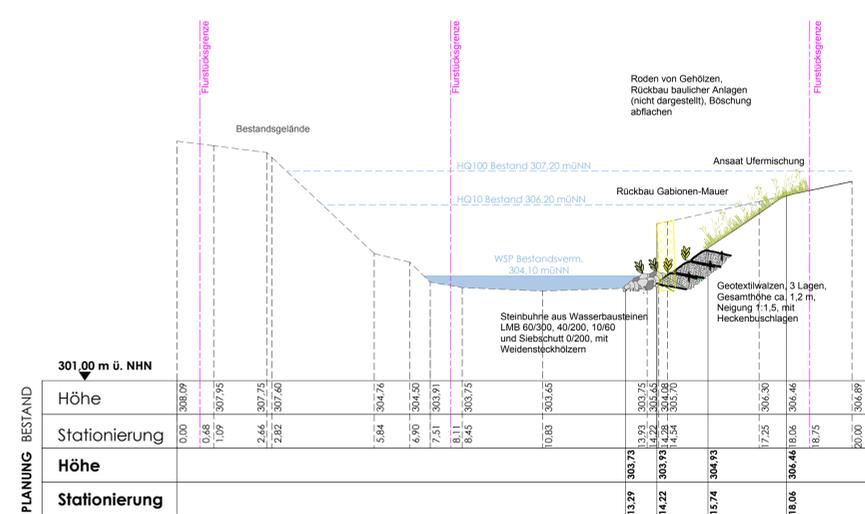

Schnitt B3  
M 1:100

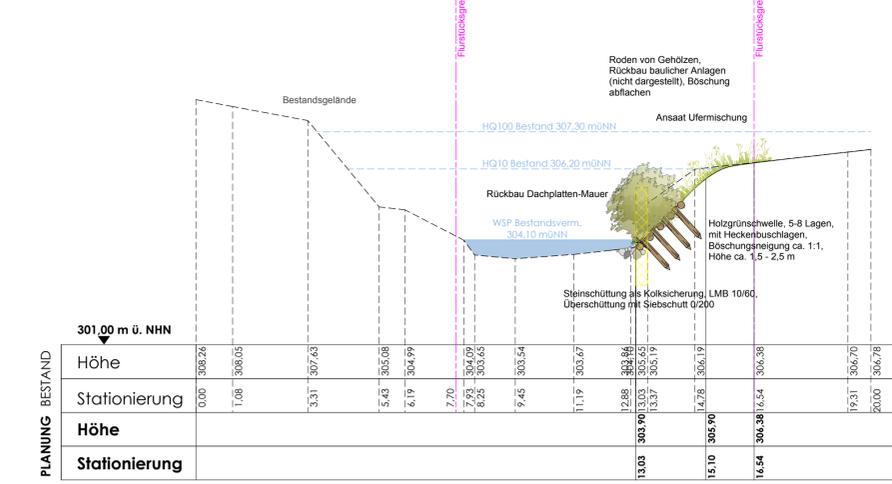

Schnitt B2  
M 1:100

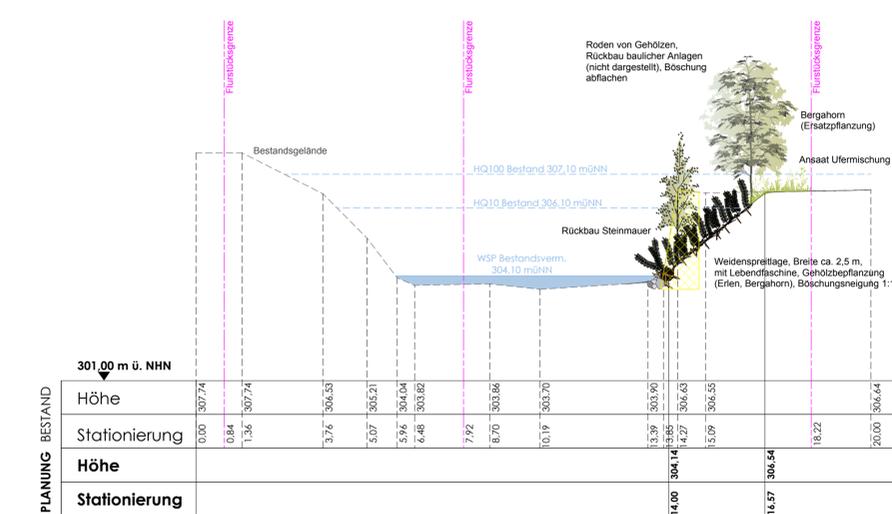

Schnitt B4  
M 1:100

**LEGENDE**

**Planung**

- 270.35 Höhe
- Ansaat Ufermischung
- Bachböschung
- Bäume
- Aufwuchs aus Sicherungsbauweisen
- Holzgrünswelle
- Weidenspreitlage

**Bestand**

- Lebendfaschine
- Geotextilsäcke mit Heckenbuschlagen
- Steinschüttung / Uferlinie
- Steinbühne
- Steinsatz
- Abbruch

**Leitungen Bestand**

- Kanal
- Wasser
- Fernmeldekabel
- Strom
- Gas
- Telekom

**Bestand**

- Lindach
- Bestandsgelände
- Bestandsböschung
- Straße Bestand
- Bestandsbaum
- Höhe
- Flurstücksgrenze

**Lindach: Herstellung gewässerökologische Durchgängigkeit Bauwerk Nr. 8 - 10 und Ufersicherung Untere Steinstraße 36 - 46**

**Auftraggeber:**  
Stadt Kirchheim unter Teck  
- Sachgebiet Grünflächen -  
Allenstraße 1  
73230 Kirchheim unter Teck  
Tel.: 07021 / 502-532  
Fax: 07021 / 502-405  
E-Mail: e.mueller@kirchheim-teck.de

**Auftragnehmer:**  
Geitz & Partner GbR  
Freie Garten- / Landschaftsarchitekten  
und Hydrologen  
Geitz Kusche Kappich  
Sigmaringer Straße 49  
70567 Stuttgart - Möhringen  
Tel.: 0711 / 217 491-0  
Fax: 0711 / 217 491-49  
E-Mail: info@geitz-partner.de

**Plansteller:**  
**Entwurf**  
Untere Steinstraße  
36 - 46  
Lageplan, Schnitte

**Bearbeiter:** Dipl. Ing. P. Geitz, H. Eisele (LArch) **Maßstab:** 1 : 100

**Gezeichnet:** H. Eisele (LArch), B.Sc. A. Wiedmann **Plannummer:** 3.3

**Plangröße:** 979 x 563 **Projektnummer:** 1729

**Plangrundlage:** Messen + Planen, Greiß GmbH Aufnahme vom 06.07.2017  
Daten- und Kartendienst der LUBW Abgerufen am 07.05.2020 **Stuttgart, den** 19.05.2020