

Architekt:

KILTZ KAZMAIER ARCHITEKTEN
 Turmstraße 12, 73230 Kirchheim/Teck
 info@kiltzkazmaier.de
 www.kiltzkazmaier.de

Bauherr:

STADTVERWALTUNG KIRCHHEIM U. TECK
 Allenstraße 3
 73230 Kirchheim u. Teck

Vorentwurf:


KINDERGARTEN EICHWIESEN
 Eichwiesen 18 - Lindorf
 73230 Kirchheim u. Teck

Plan:

VORABZUG

Lageplan
 Maßstab:
 Format:
 Datum:

1:500
 DIN A3
 25.11.19

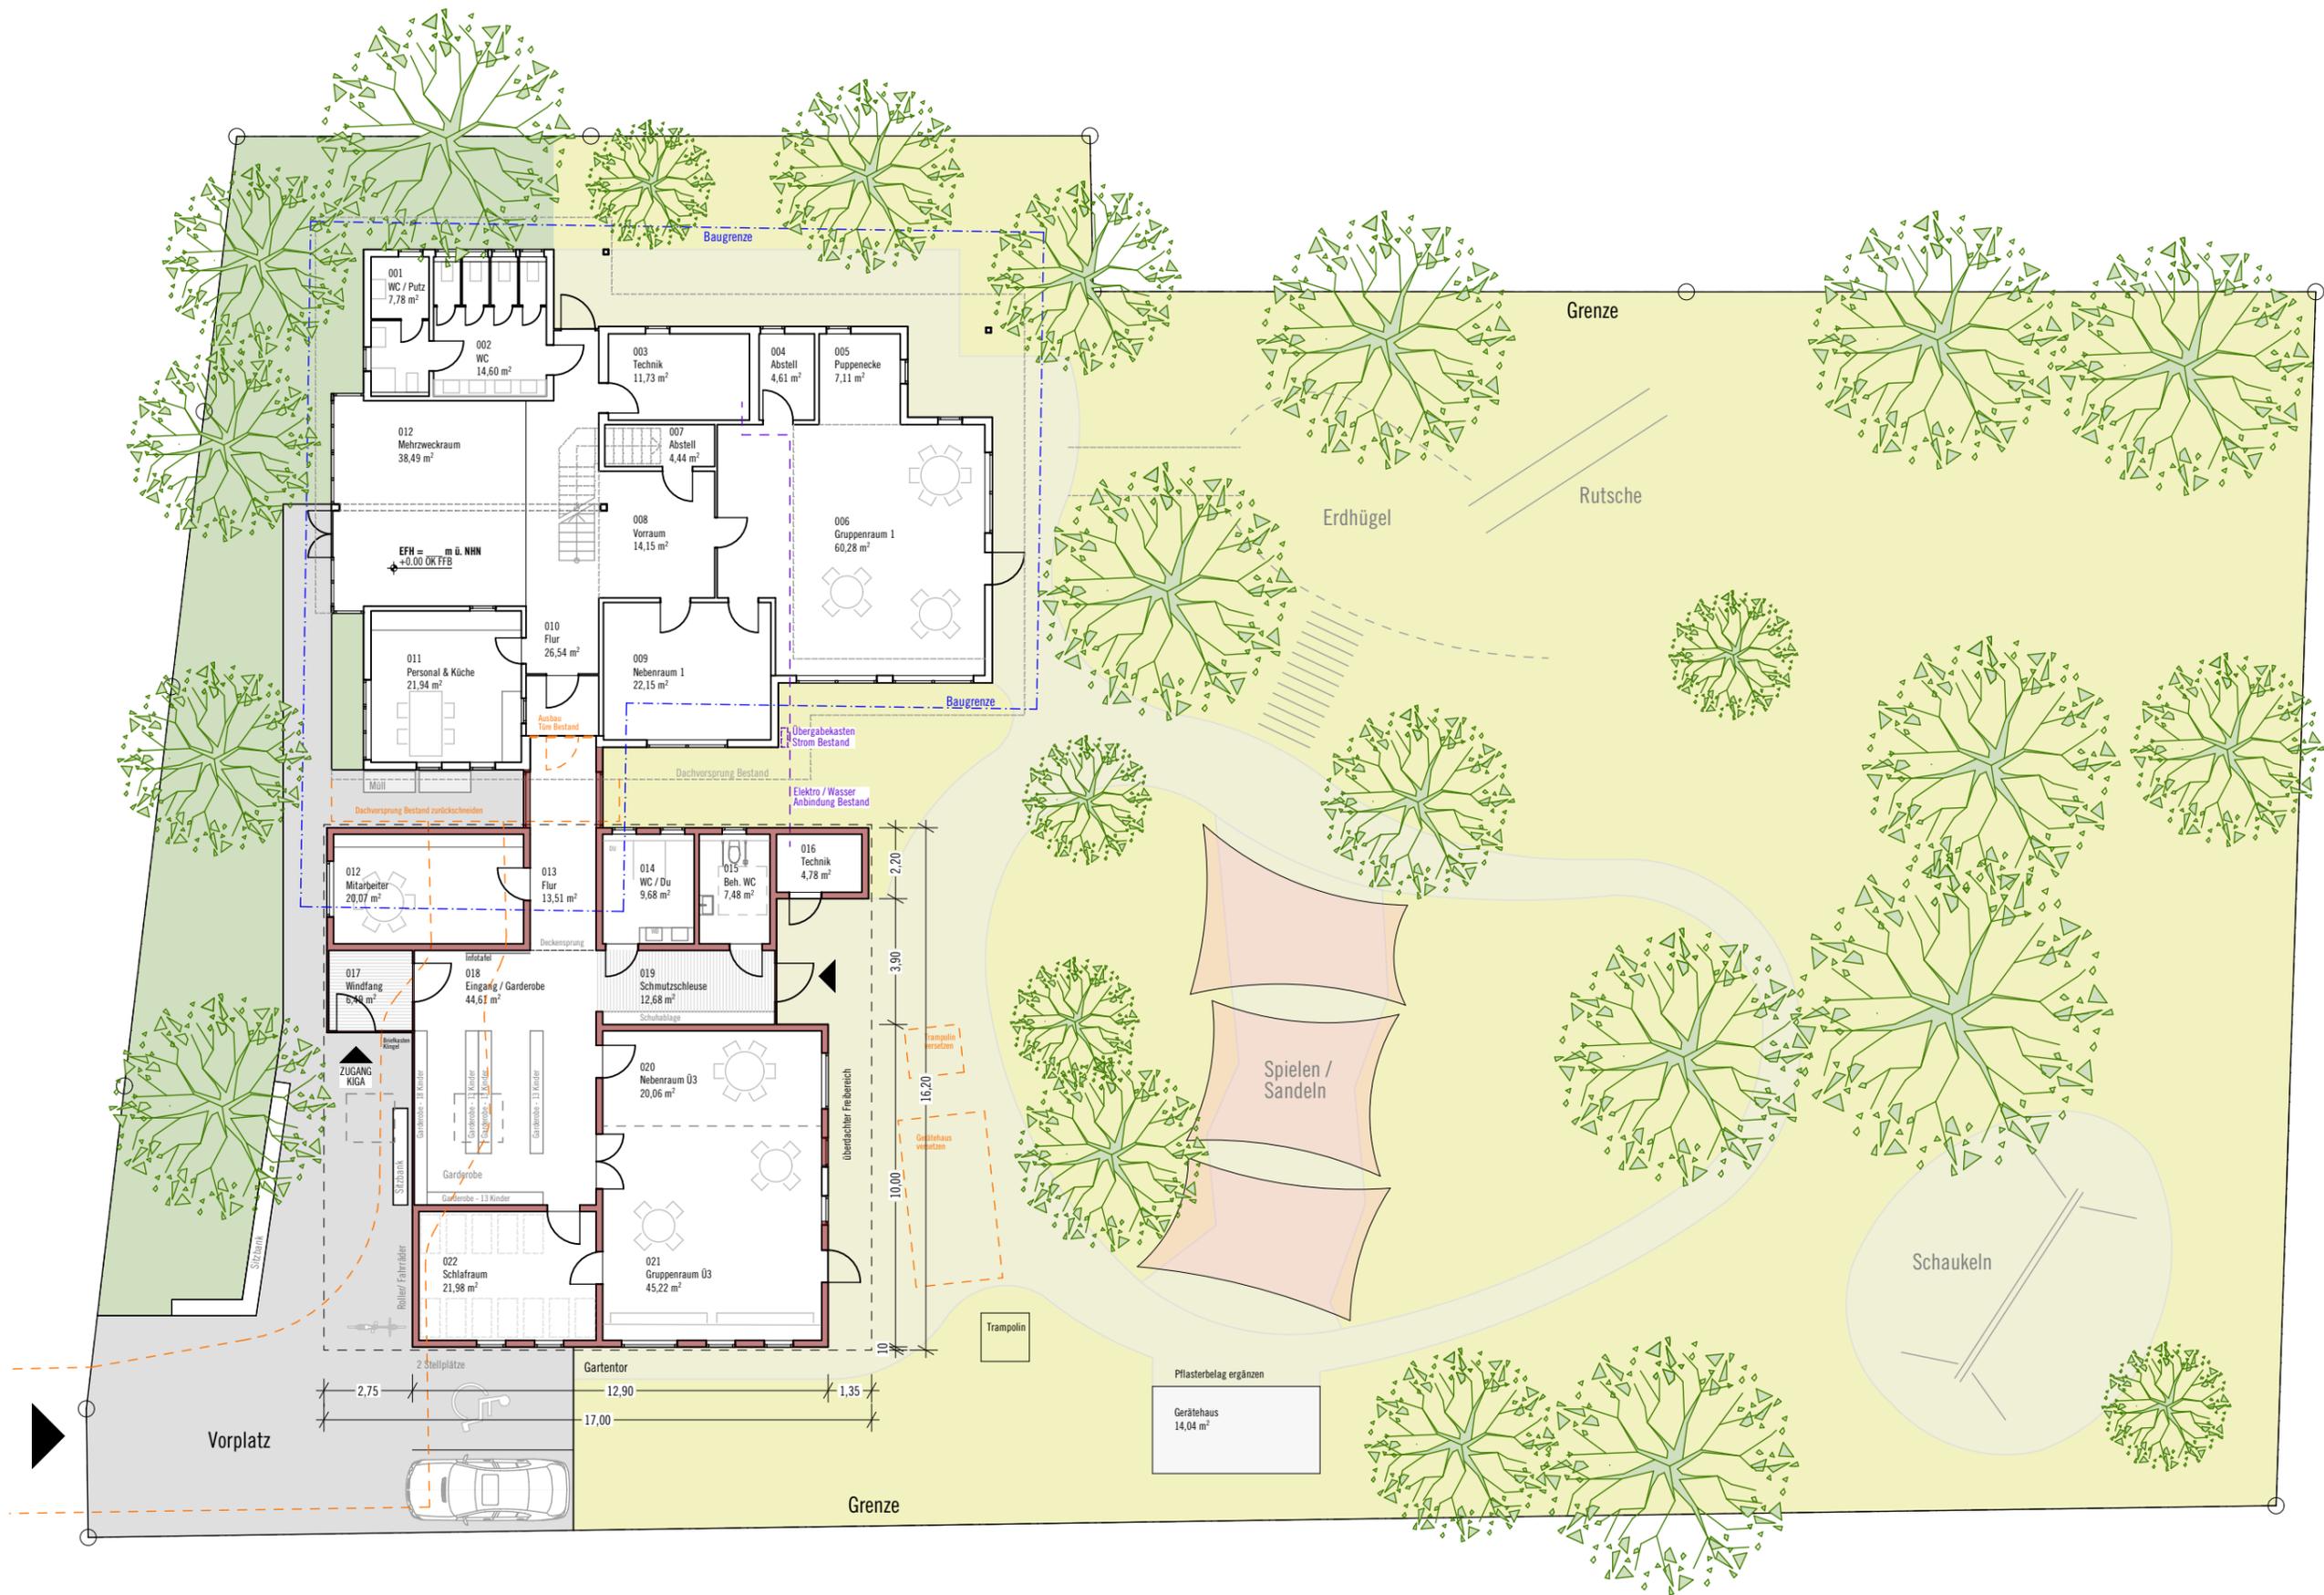

Architekt:

KILTZ KAZMAIER ARCHITEKTEN
 Turmstraße 12, 73230 Kirchheim/Teck
 info@kiltzkazmaier.de
 www.kiltzkazmaier.de

Bauherr:

STADTVERWALTUNG KIRCHHEIM U. TECK
 Allenstraße 3
 73230 Kirchheim u. Teck

Vorentwurf:


KINDERGARTEN EICHWIESEN
 Eichwiesen 18 - Lindorf
 73230 Kirchheim u. Teck

Plan:

VORABZUG

Erdgeschoss
 Maßstab:
 Format:
 Datum:

1:200
 DIN A3
 25.11.19

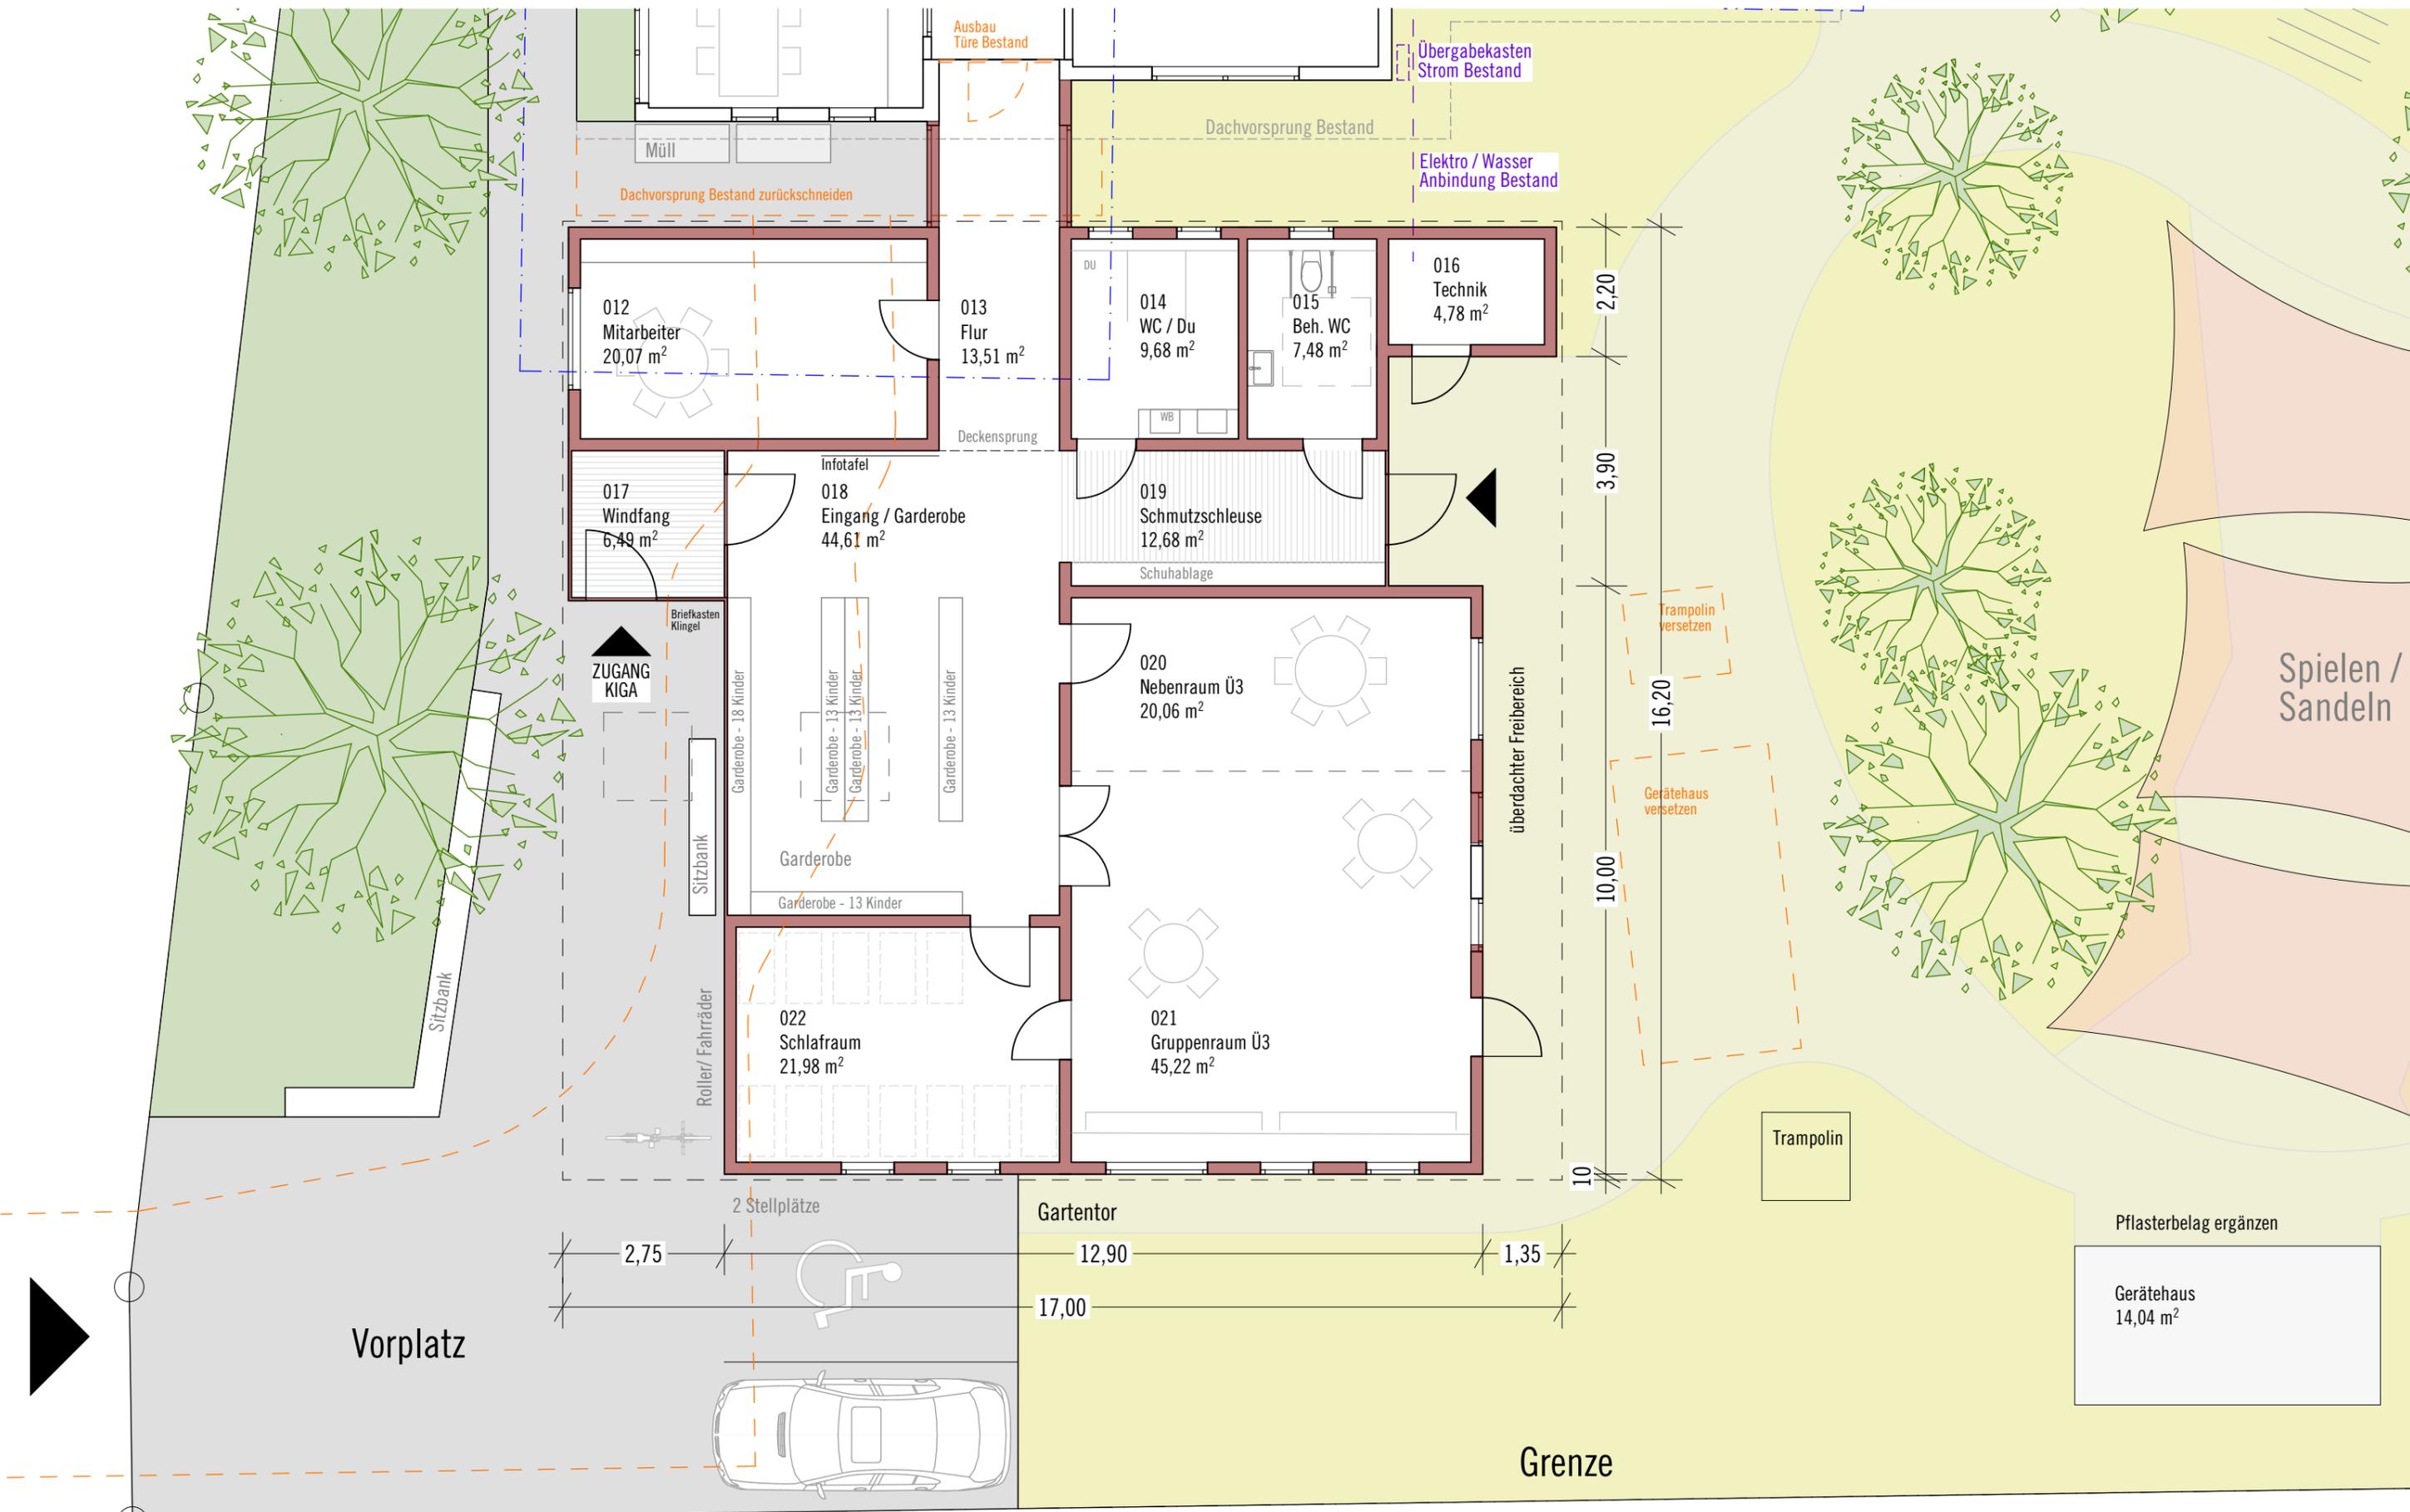

Architekt:

KILTZ KAZMAIER ARCHITEKTEN
 Turmstraße 12, 73230 Kirchheim/Teck
 info@kiltzkazmaier.de
 www.kiltzkazmaier.de

Bauherr:

STADTVERWALTUNG KIRCHHEIM U. TECK
 Allenstraße 3
 73230 Kirchheim u. Teck


Vorentwurf:

KINDERGARTEN EICHWIESEN
 Eichwiesen 18 - Lindorf
 73230 Kirchheim u. Teck


Plan:

Ergeschoss Anbau
 Maßstab: 1:100
 Format: DIN A3
 Datum: 25.11.19

VORABZUG

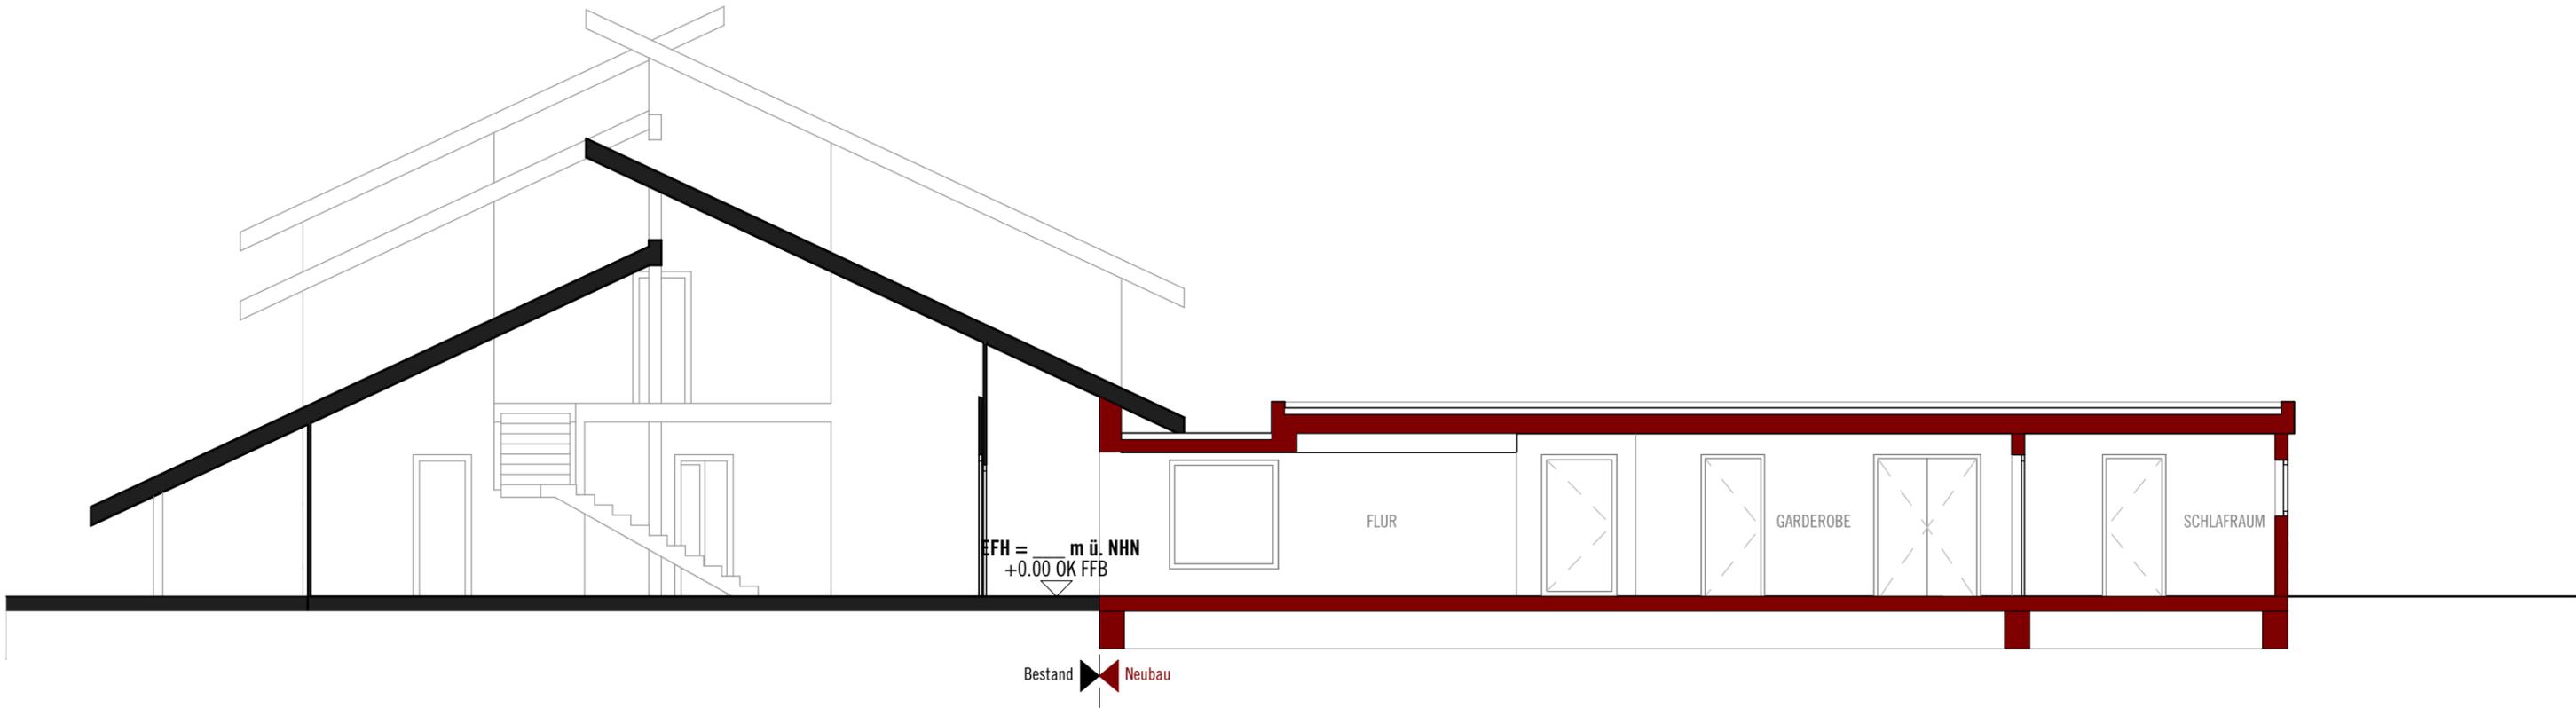

SCHNITT A-A

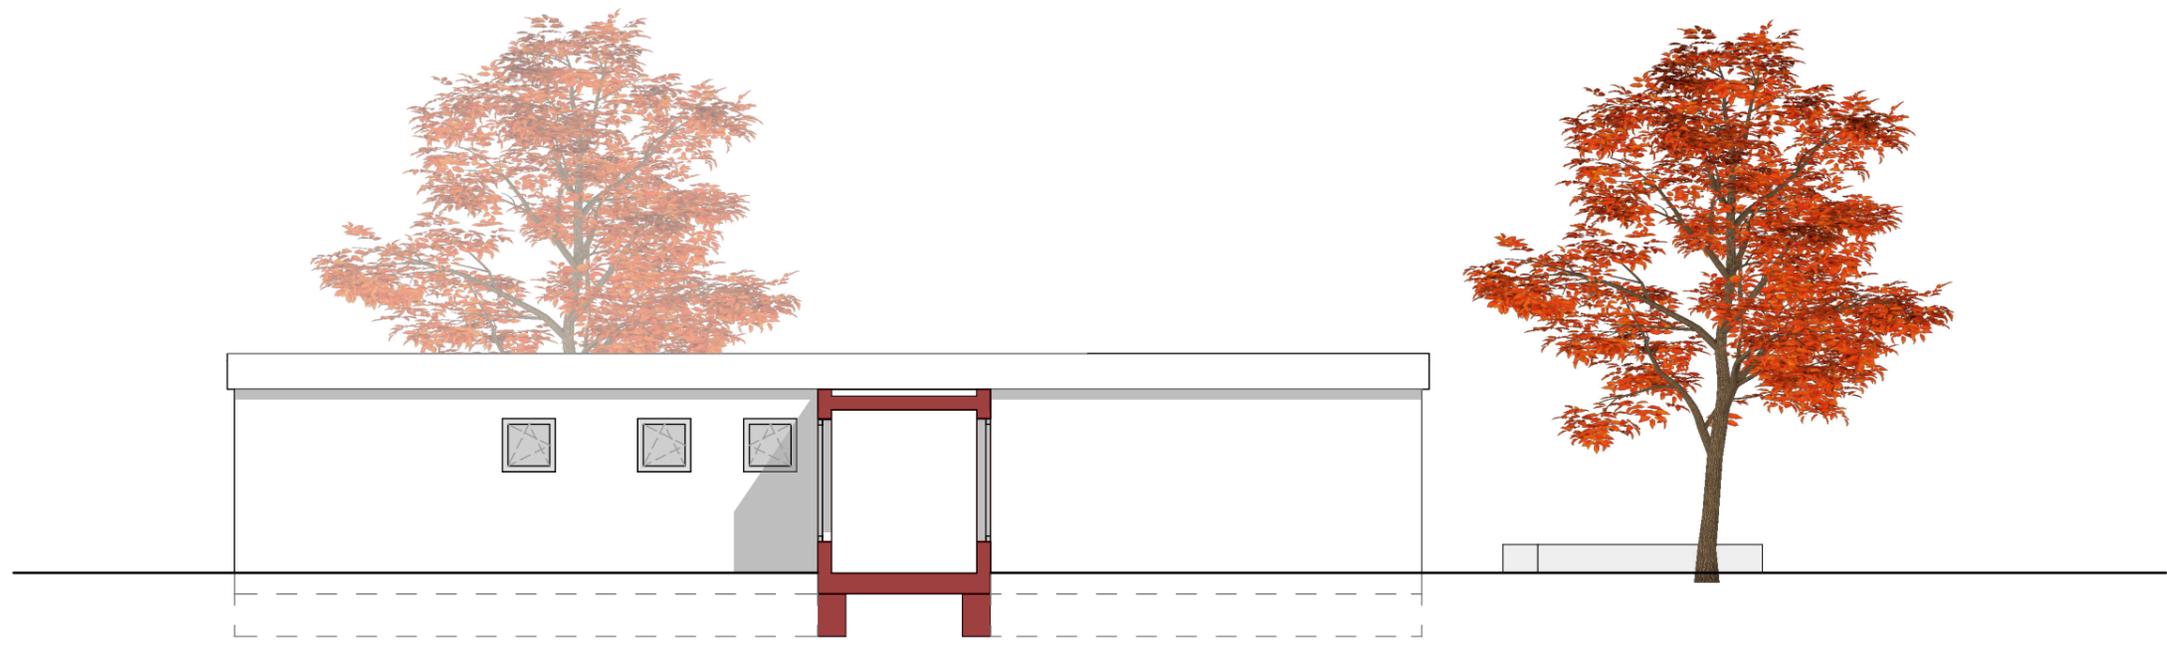

SCHNITT / ANSICHT NORD

Architekt:
KILTZ KAZMAIER ARCHITEKTEN
 Turmstraße 12, 73230 Kirchheim/Teck
 info@kiltzkazmaier.de
 www.kiltzkazmaier.de

Bauherr:
STADTVERWALTUNG KIRCHHEIM U. TECK
 Allenstraße 3
 73230 Kirchheim u. Teck


Vorentwurf:
KINDERGARTEN EICHWIESEN
 Eichwiesen 18 - Lindorf
 73230 Kirchheim u. Teck

VORABZUG


Plan:
Schnitte
 Maßstab: 1:100
 Format: DIN A3
 Datum: 25.11.19



ANSICHT OST

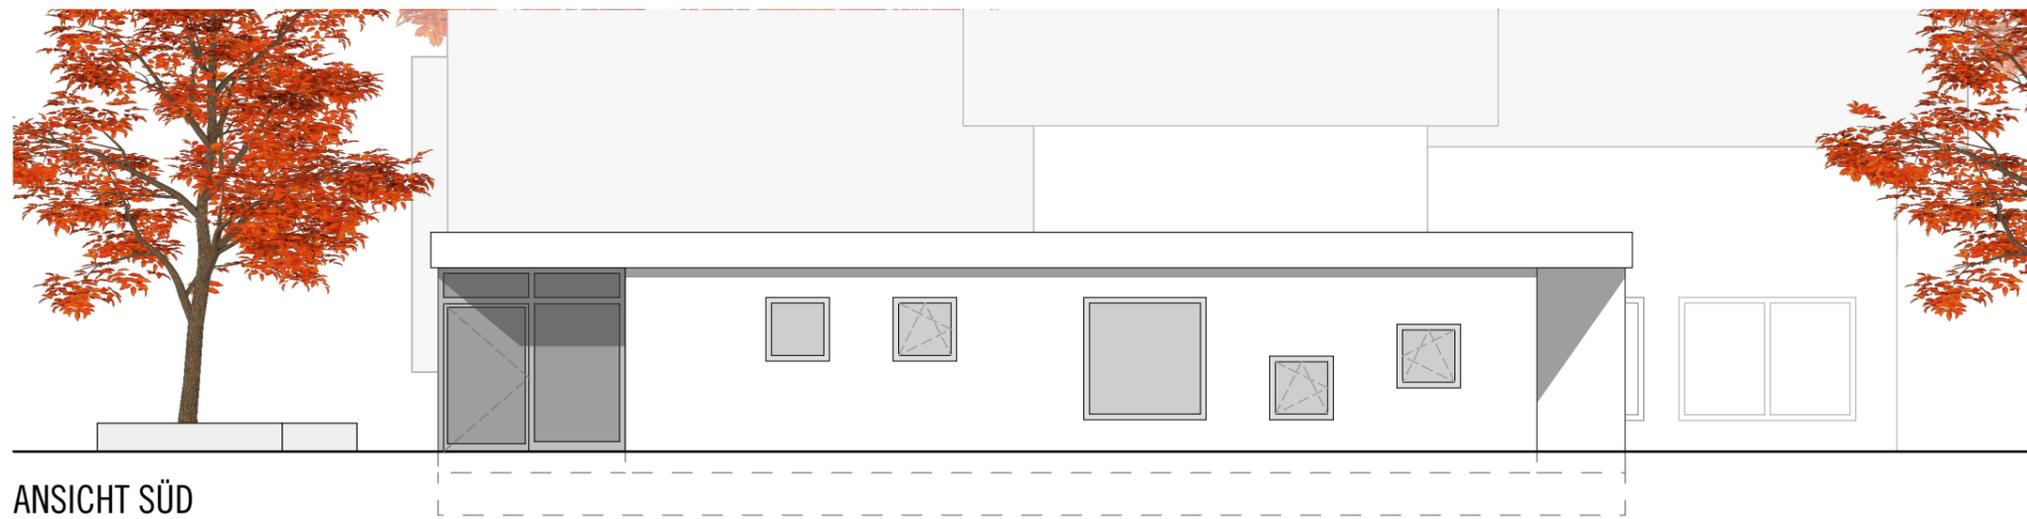

ANSICHT SÜD

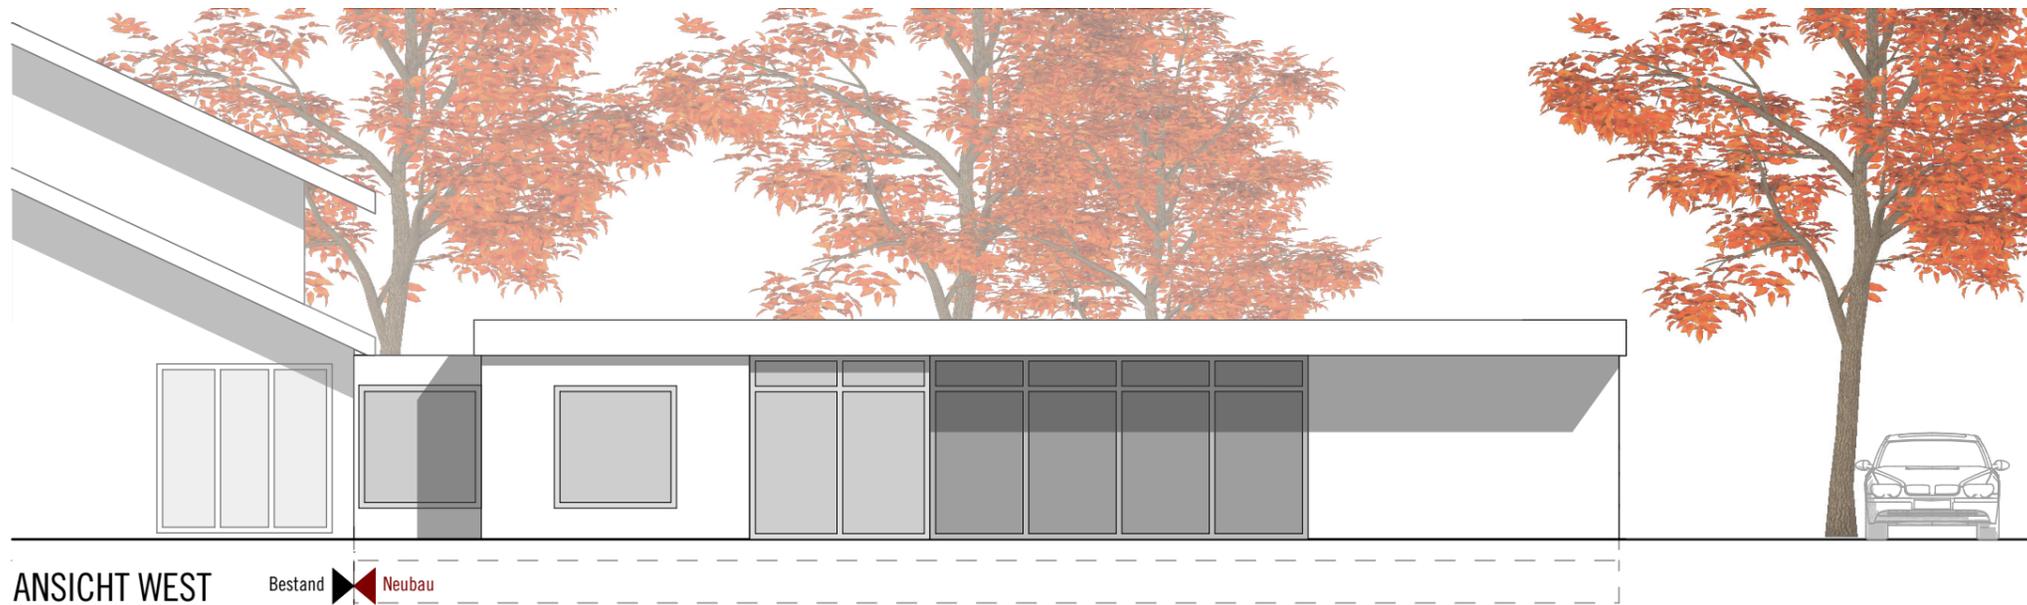

ANSICHT WEST

Architekt:

KILTZ KAZMAIER ARCHITEKTEN
 Turmstraße 12, 73230 Kirchheim/Teck
 info@kiltzkazmaier.de
 www.kiltzkazmaier.de

Bauherr:

STADTVERWALTUNG KIRCHHEIM U. TECK
 Allenstraße 3
 73230 Kirchheim u. Teck

Vorentwurf:

KINDERGARTEN EICHWIESEN
 Eichwiesen 18 - Lindorf
 73230 Kirchheim u. Teck

Plan:

VORABZUG

Ansichten
 Maßstab:
 Format:
 Datum:

1:100
 DIN A3
 25.11.19