


Städtebauliche Erneuerungsmaßnahme Max-Eyth-Straße / Untere Vorstadt Lageplan

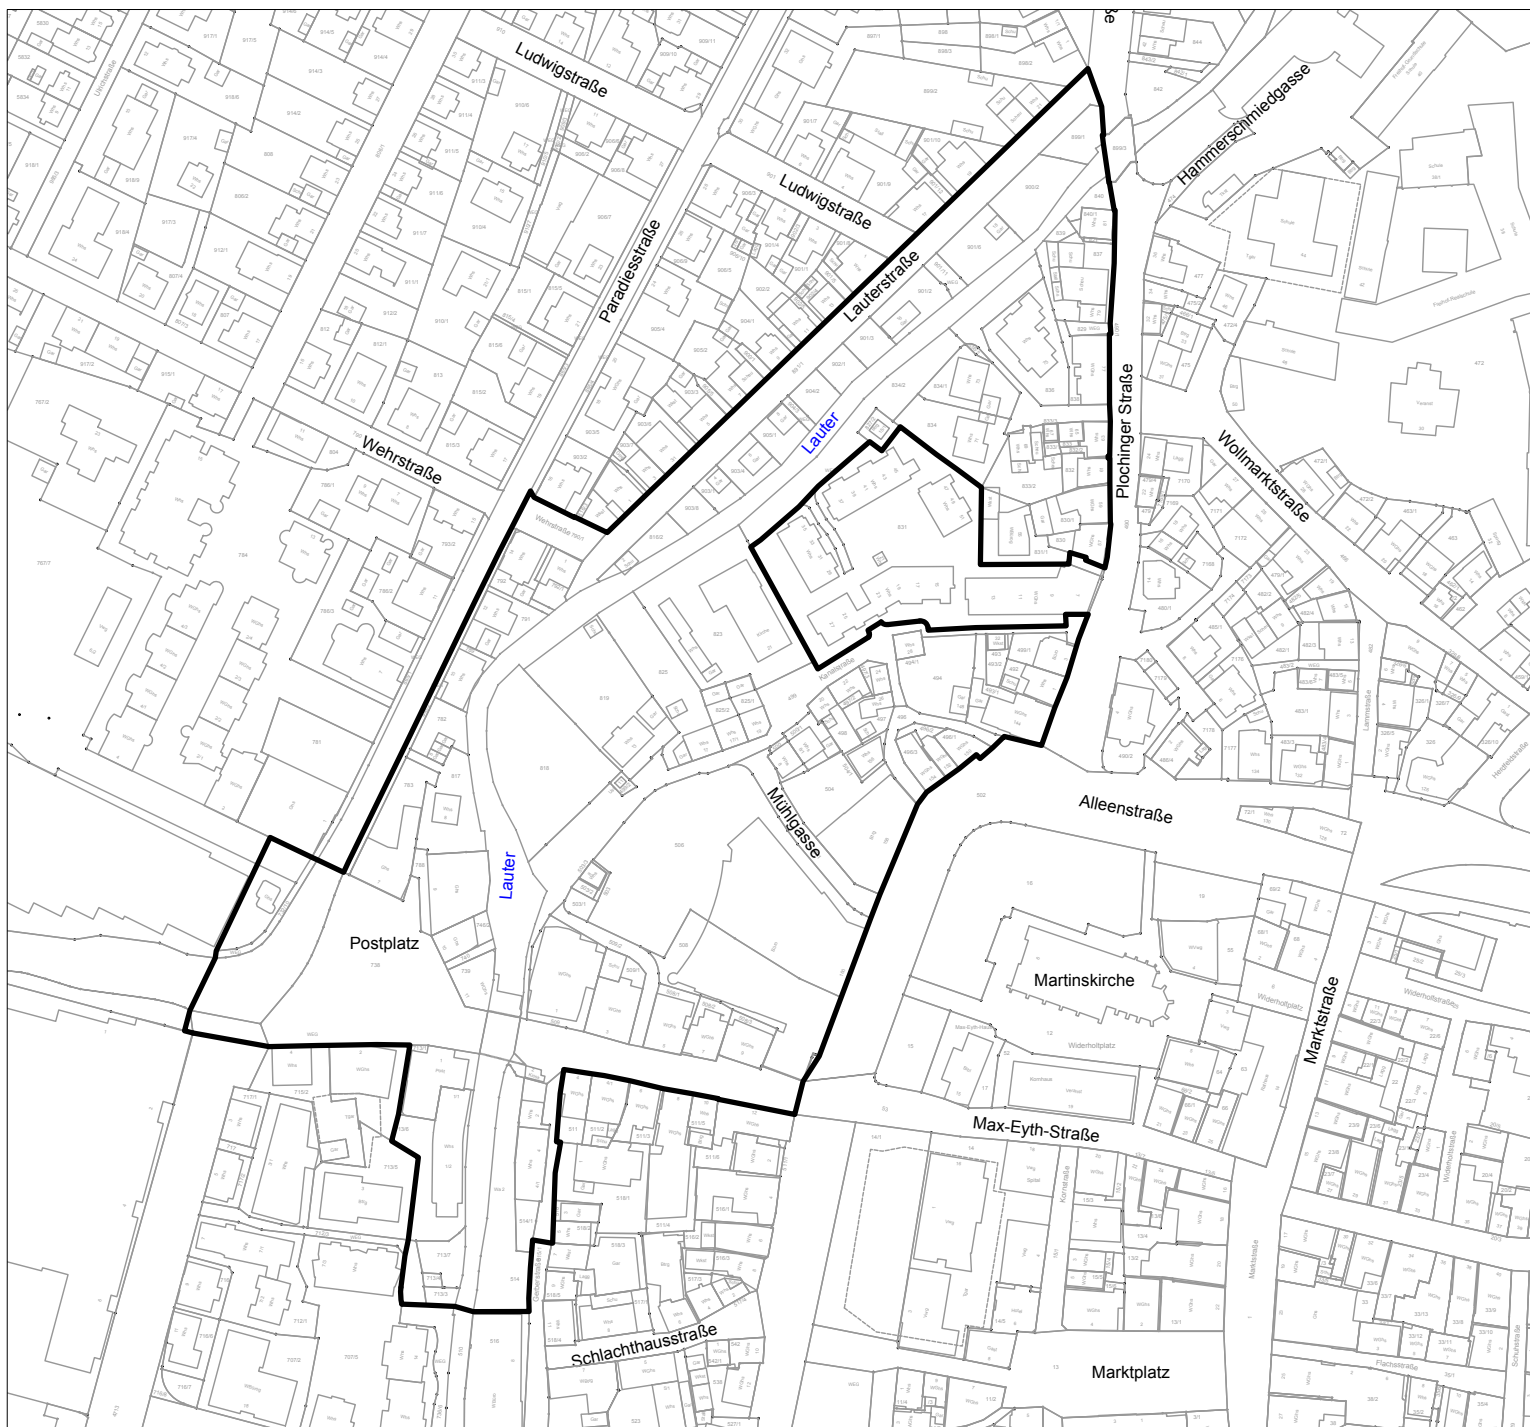

Zeichenerklärung:



Abgrenzung Geltungsbereich

Maßstab 1 : 2500

Grundlage: ALK
© Landesamt für Geoinformation und Landentwicklung
Baden-Württemberg (www.lgl-bw.de) Az.:2851.9-1/20
Stand der Basisinformation: 03/2020

Gefertigt:
Sachgebiet Stadtplanung
Kirchheim unter Teck, den 11.11.2020