


Lageplan zur Satzung über das Vorkaufsrecht gemäß §25 BauGB im Bereich "Bohnau Süd"

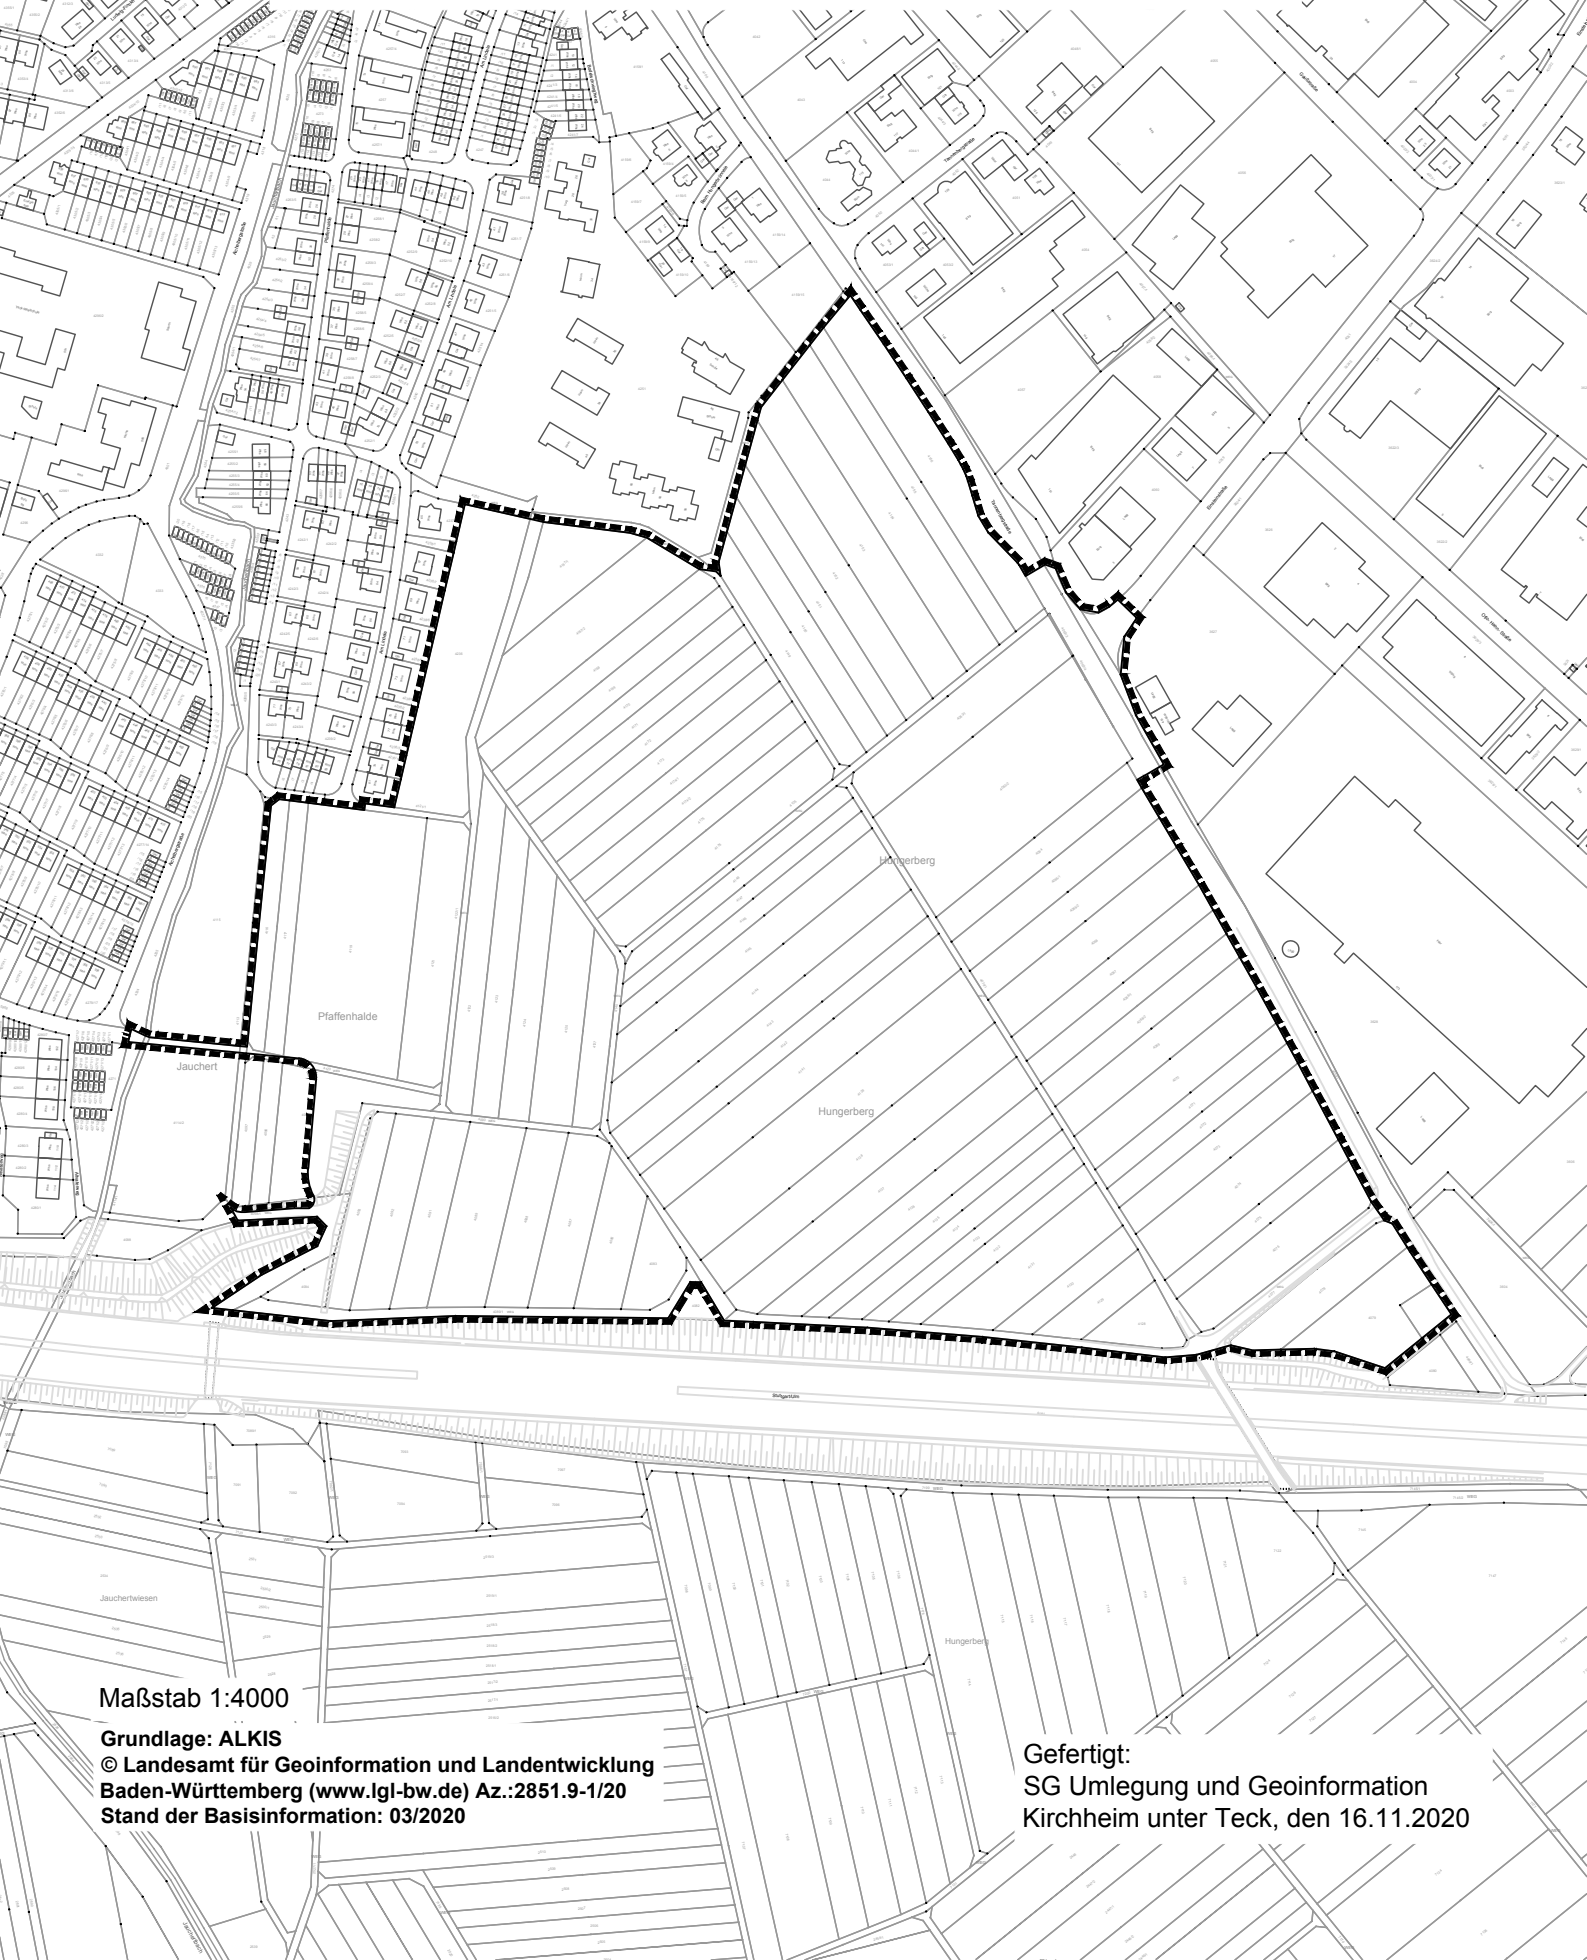

Maßstab 1:4000

Grundlage: ALKIS

© Landesamt für Geoinformation und Landentwicklung

Baden-Württemberg (www.lgl-bw.de) Az.:2851.9-1/20

Stand der Basisinformation: 03/2020

Gefertigt:

SG Umlegung und Geoinformation

Kirchheim unter Teck, den 16.11.2020