



27 zusätzliche Stellplätze
(21 Stellplätze Bestand)
(48 Stellplätze Planung)

Verschiebung
Haltelinie

Aufräumung/
Beginn Fahrradstraße


Bushaltestelle
mit Wartehaus
Gründerwerb
ca. 20m²

Längsparker

Bushaltestelle
Bestand
Wartehäuschen
Bestand

3 Längsparker

Straßenquerschnitt A-B, M 1:200

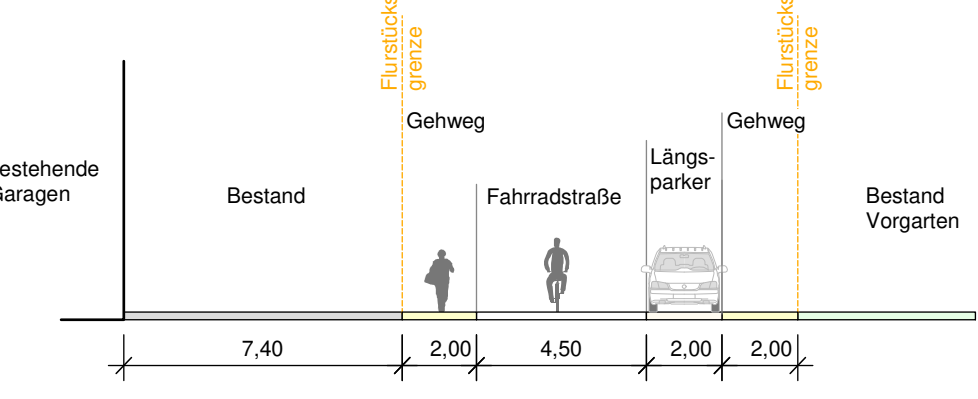

Stellplatzbilanz Var. 04:

Bestand	Planung
30 Längsparker	24 Längsparker
16 Senkrechtparker	07 Senkrechtparker
	27 Senkrechtparker (nördl. Tannenbergstraße)
46 Stellplätze gesamt	58 Stellplätze gesamt (+ 12 Stellplatz)

HÖHENSYSTEM: DHHN92	LAGESYSTEM: Gauß-Krüger	
ERGÄNZUNGEN	DATUM	NR.

BAUHERR: Stadtverwaltung Kirchheim unter Teck
Abteilung Städtebau und Baurecht
Alleenstraße 3
73230 Kirchheim unter Teck

ANERKANNT DER BAHERR:

PROJEKT: Umgestaltung Bulkesweg

PLANUNGSSTAND: Vorentwurfsplanung

PLANBEZEICHNUNG: Lageplan - Straßenbau
Variante 04 - Fahrradstraße

PROJ. NR.: 40 02	MASSSTAB: 1 : 500	PLANGRÖSSE: 860 x 750
PLAN NR.: 20 - 477	GEZEICHNET:	GEPRÜFT:
PROGRAMM:	PFAD: / DATE:	

Bolz + Palmer
Beratende Ingenieure PartG mbB
Abwasserbeseitigung
Wasseranordnung
Wasserbau
Verkehrsanlagen
Geoinformationssysteme
Projektmanagement

Fischer + Partner
Büro für Freiraumplanung
und Landschaftsarchitektur

71364 Winnenden, Friedrich-Liess-Straße 10 Tel:
07195 91915-0 Fax: 07195 91915-19
info@bolz-palmer.de, www.bolz-palmer.de

73262 Reichenbach an der Flk, Albenrasse 31
Tel: 07153 618929 Fax: 07153 618933
mail@fischer-hotmann.de

DATUM: 12.01.2021	DATUM: 12.01.2021
GEFERTIGT:	GEFERTIGT:

Urheberrecht geschützt gemäss DIN 34. Vervielfältigung und Weitergabe an Dritte nur mit unserer Genehmigung!

