


Anlage 1 zur Sitzungsvorlage IWU/2021/010 (ö)

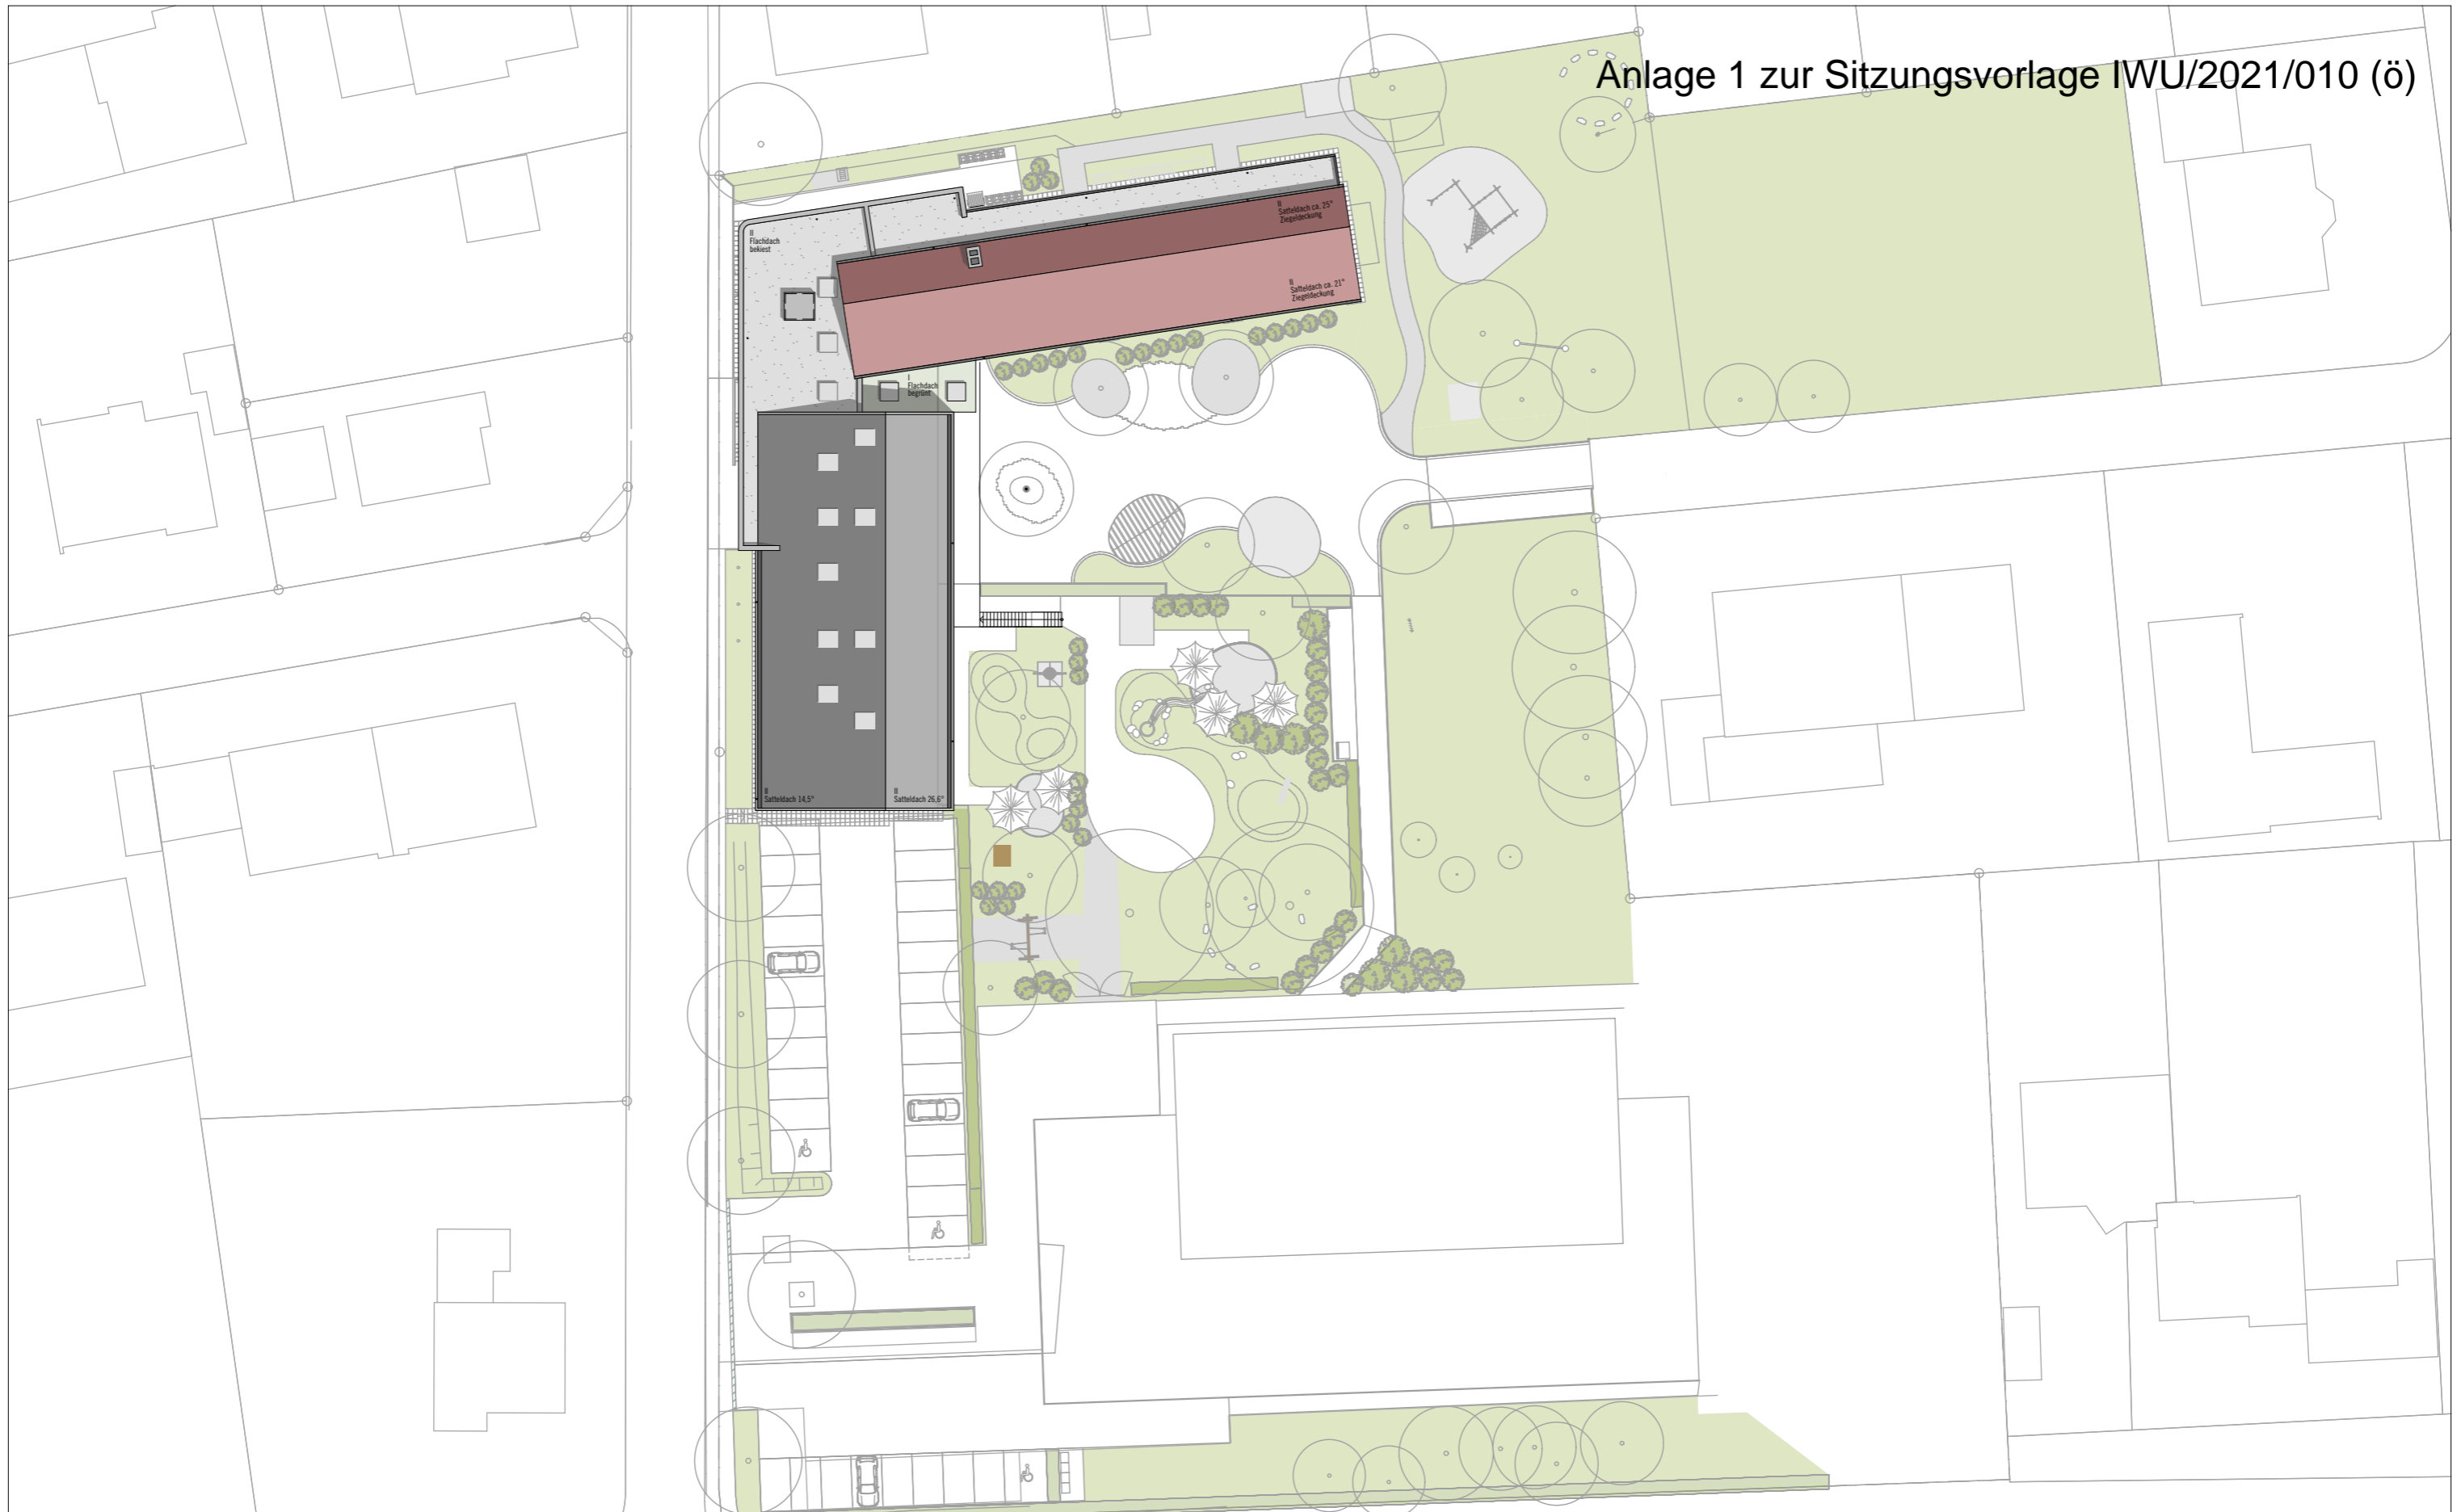

Architekt:

KILTZ KAZMAIER ARCHITEKTEN
Turmstraße 12, 73230 Kirchheim/Teck
info@kiltzkazmaier.de
www.kiltzkazmaier.de

Projekt:

Bildungshaus Nabern
Seestaße 7, Nabern
73230 Kirchheim unter Teck

Bauherr:

Stadt Kirchheim Teck
Marktstraße 14 - 73230 Kirchheim unter Teck
Ortsverwaltung Nabern
vertreten durch Frau Ortsvorsteherin Holz

Plan:

Lageplanskizze
Maßstab: 1:500
Format: A3
Datum: 15.02.21