

Objektpläne

zum

Vorhabenbezogenen Bebauungsplan

§13a BauGB

Planbereich 01.13



Stadt/Gemeinde: Kirchheim unter Teck

Lageplan BA 1


Gemarkung/Flur: Kirchheim

Maßstab 1:500

Landkreis: Esslingen

Zeichn. Teil zum Bauantrag (§4 LBOVV0)


Vorh. Versorgungsleitungen sind nicht dargestellt.

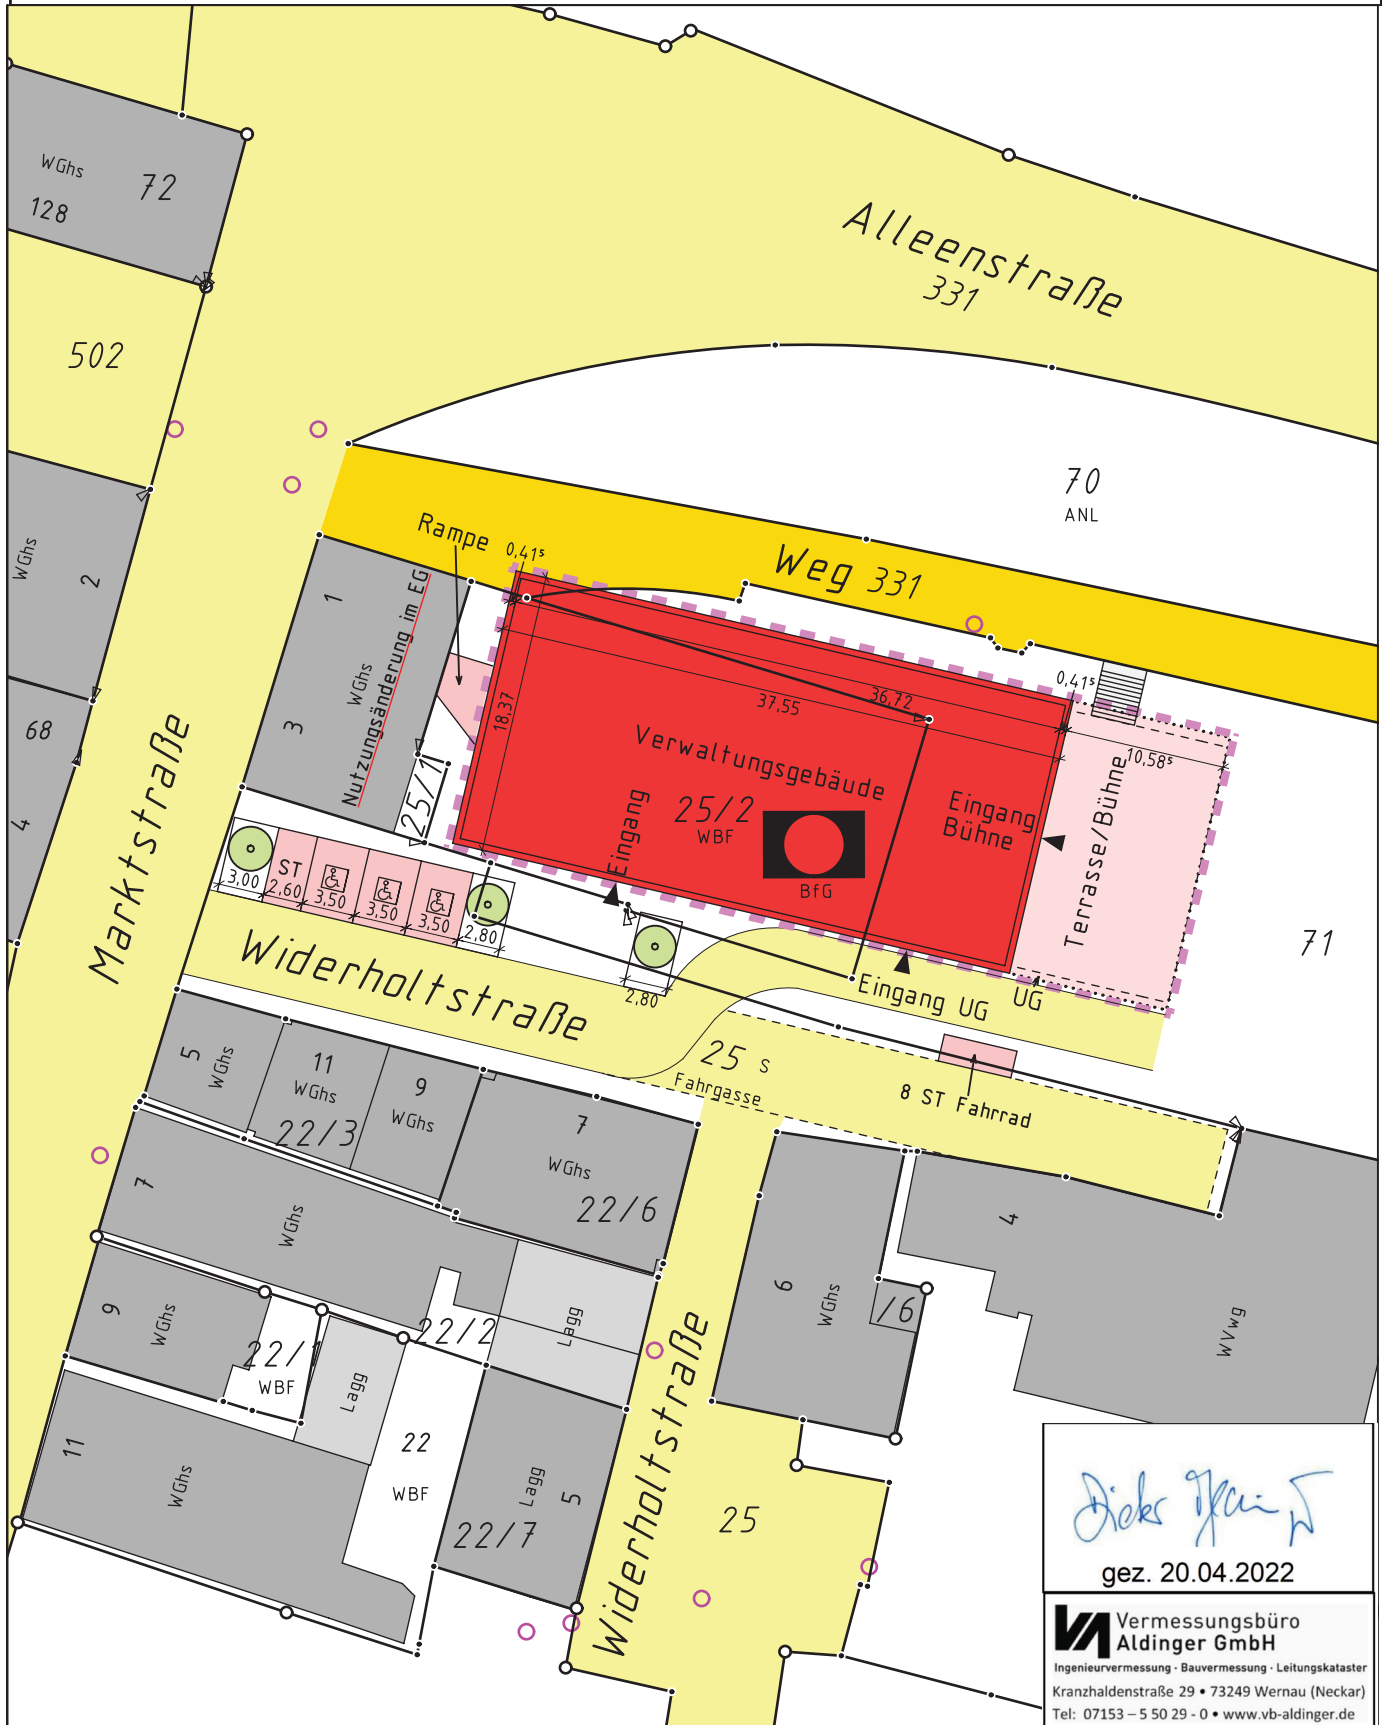



Erdgeschoss 1. BA mit Kontext


Projekt 094
M1+3
Neubau Verwaltungsgebäude
Marktstraße 1+3
73230 Kirchheim unter Teck
Plannummer 01
Maßstab M1:250
DIN A3
Datum 28.04.2022
Erdgeschoss + Kontext
Bauherr M1+3 Verwaltungs GbR
Heiko Etzel
Beurenstr. Straße 31
72636 Fritschenhausen

*brodbeck "rössler" van het hekke
partnerschaft mbh
gerbersstrasse 7
73230 Kirchheim unter Teck
mehr* architekten

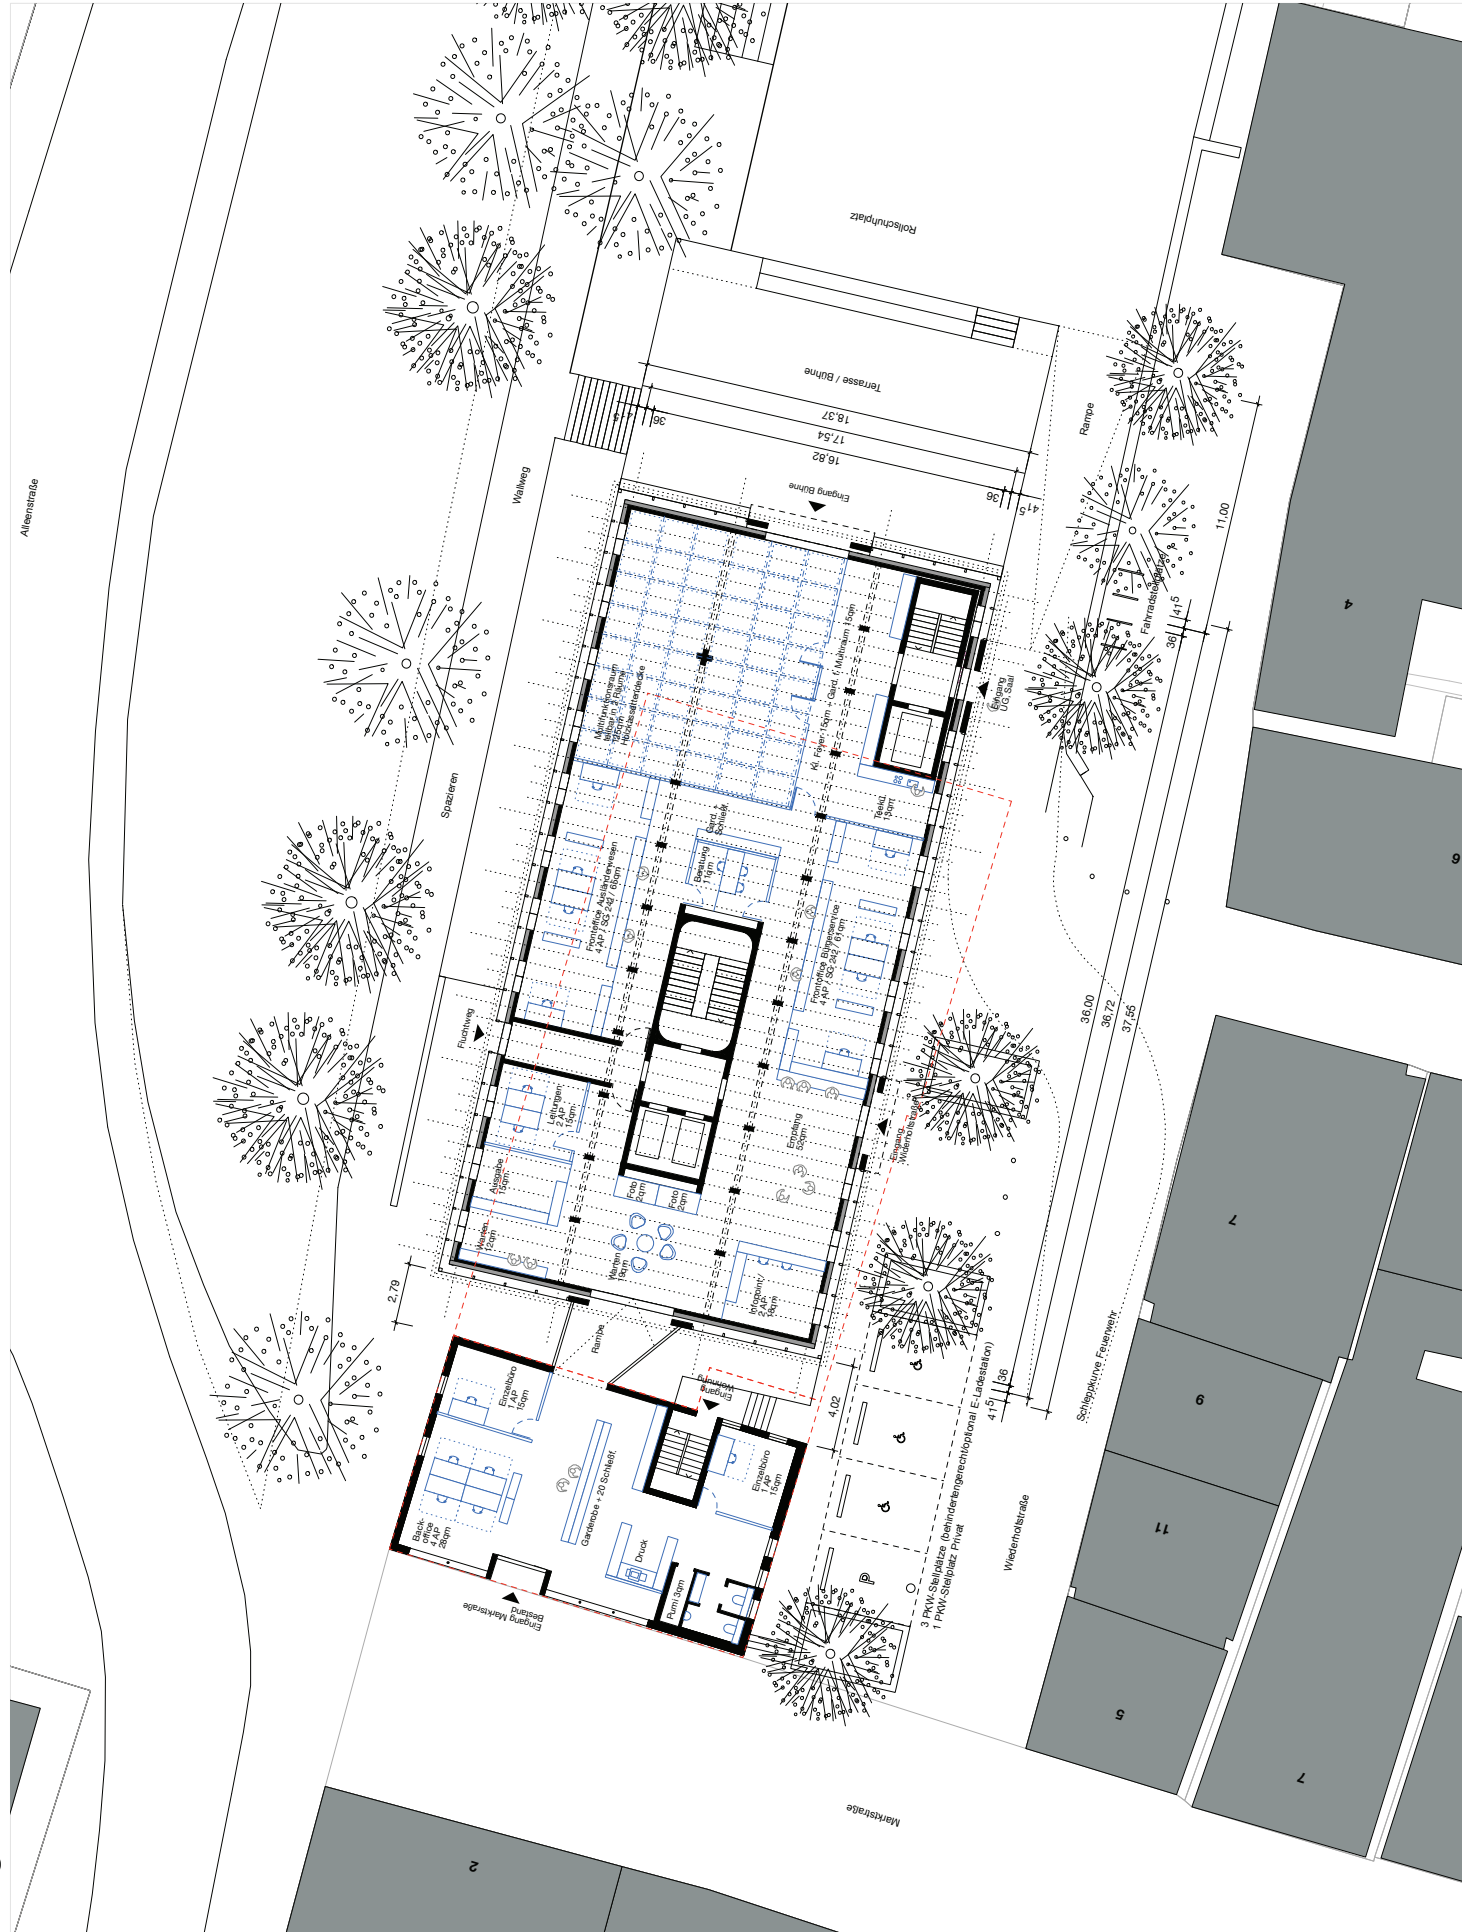

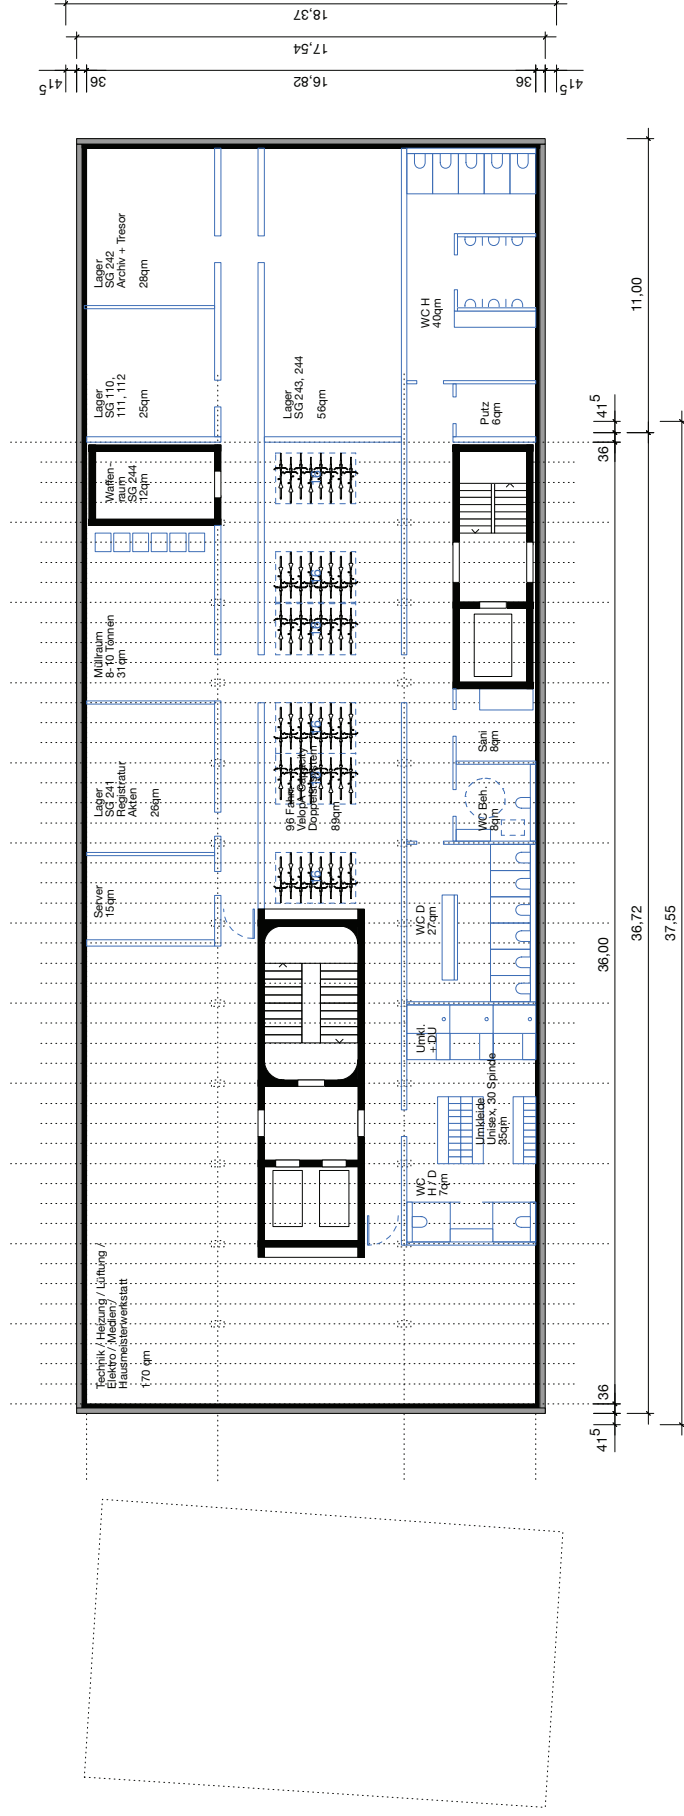

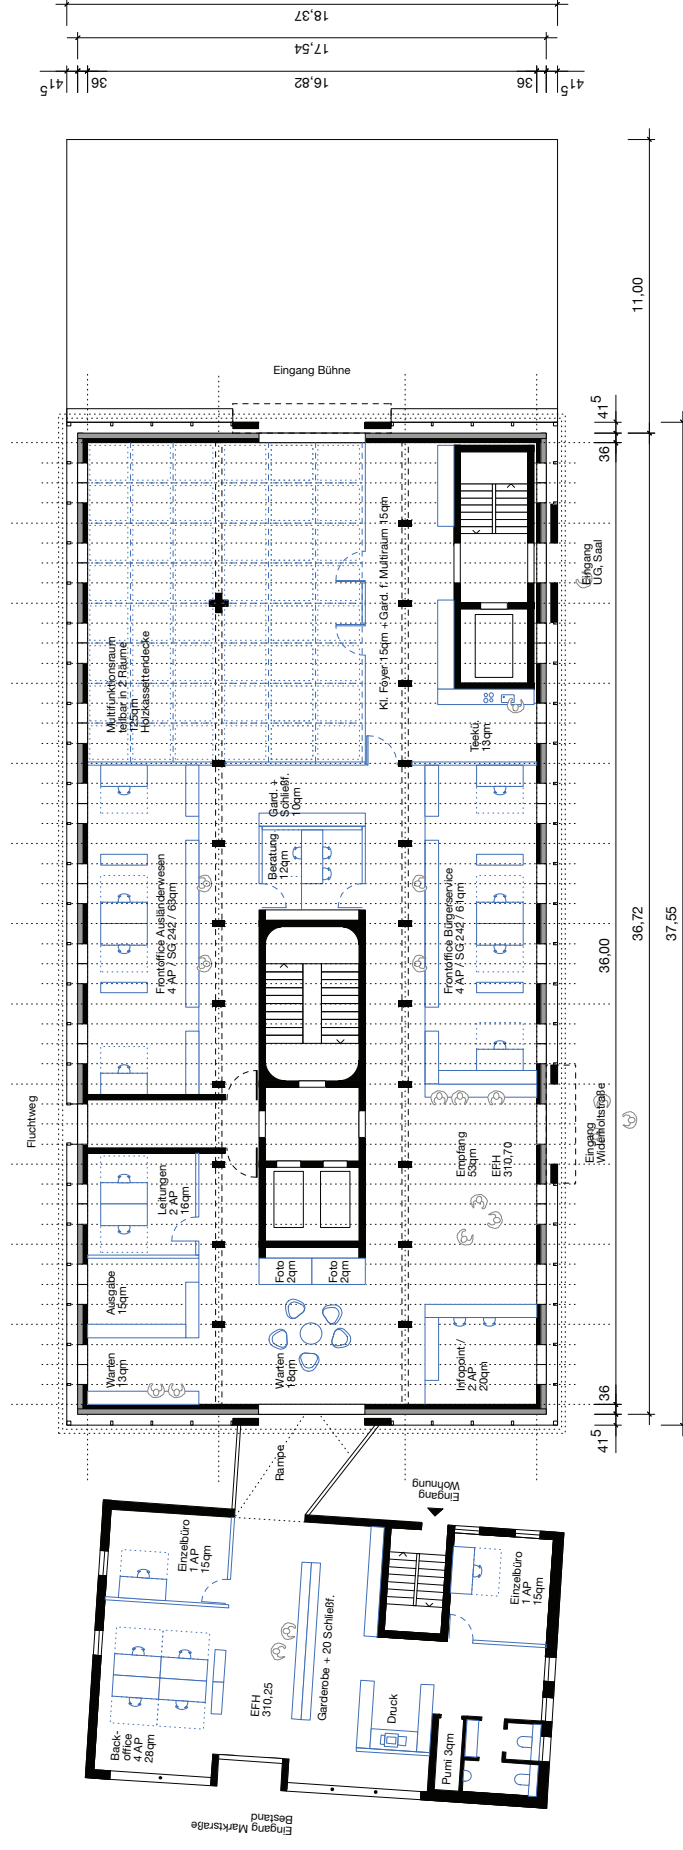

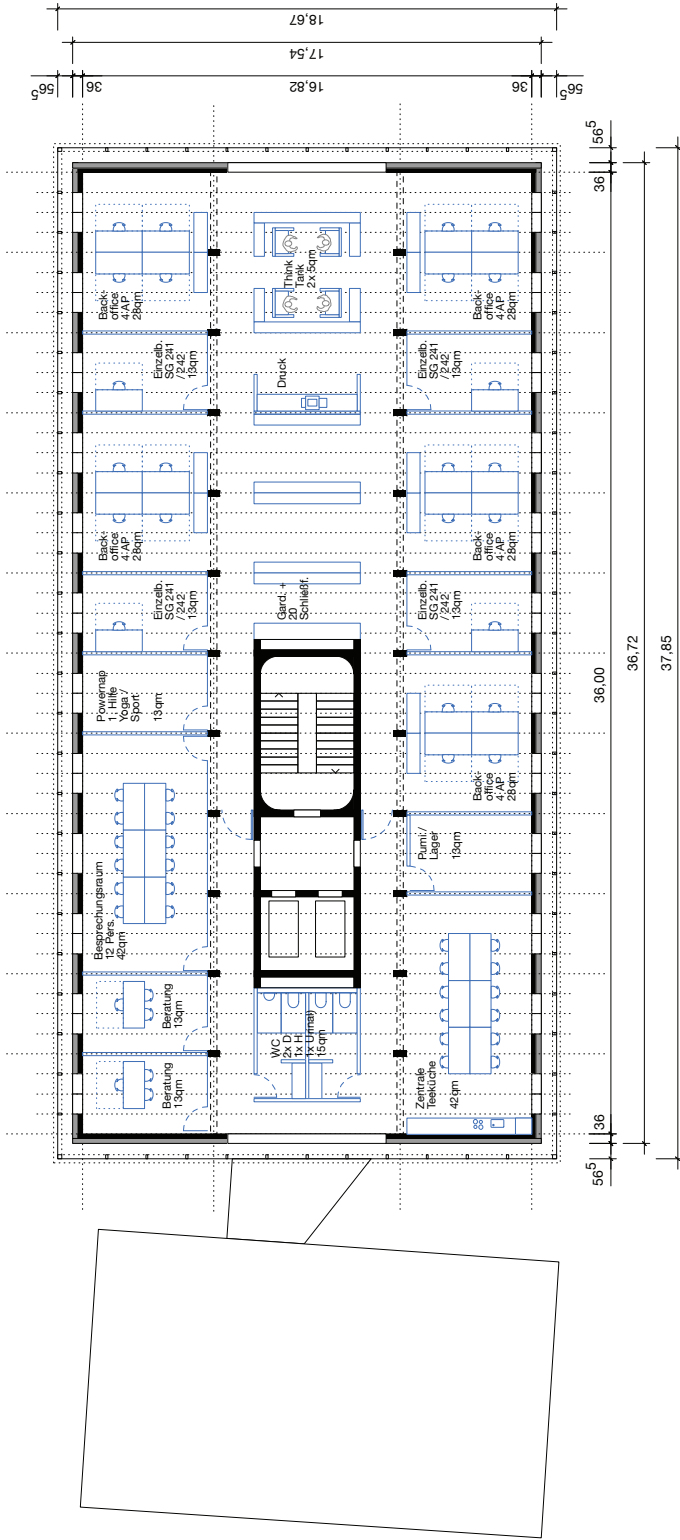



Projekt 094

3. Obergeschoss

Bauherr

mehr* architekten

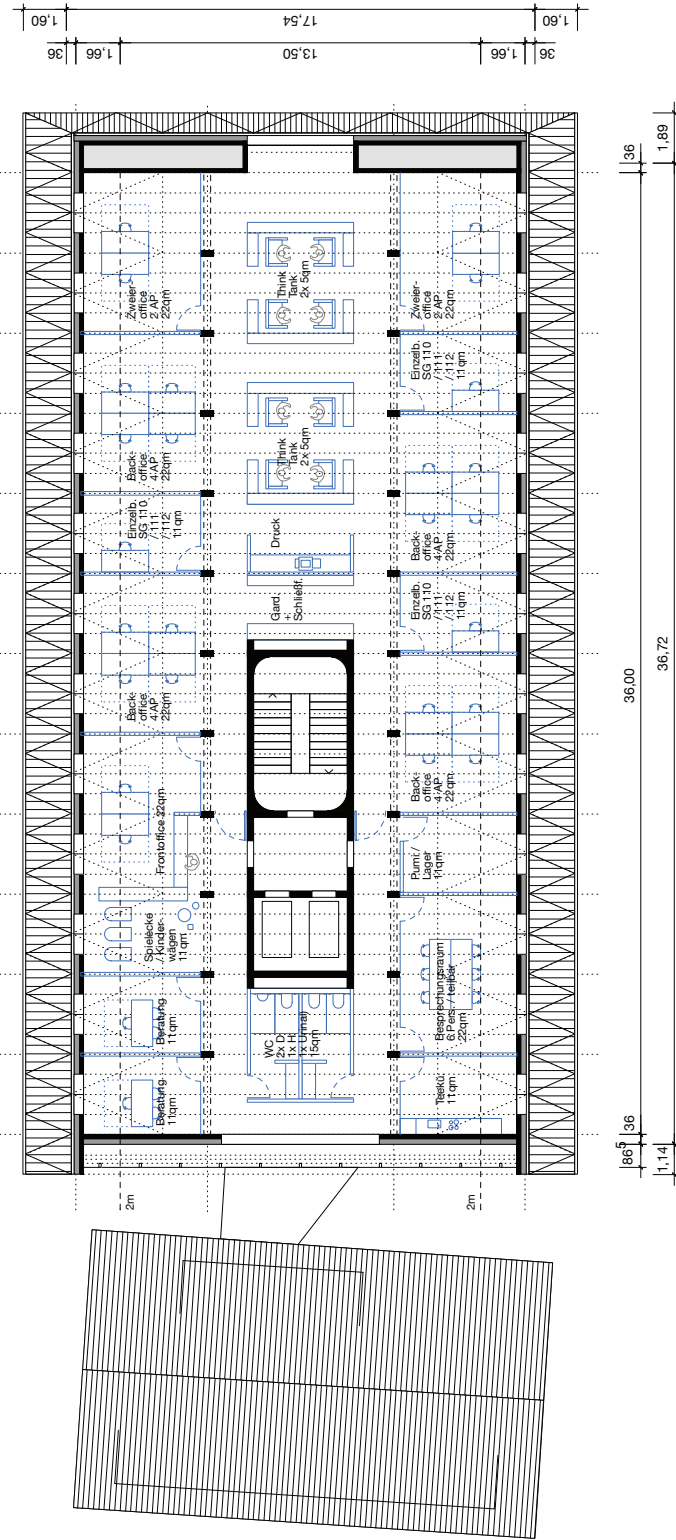

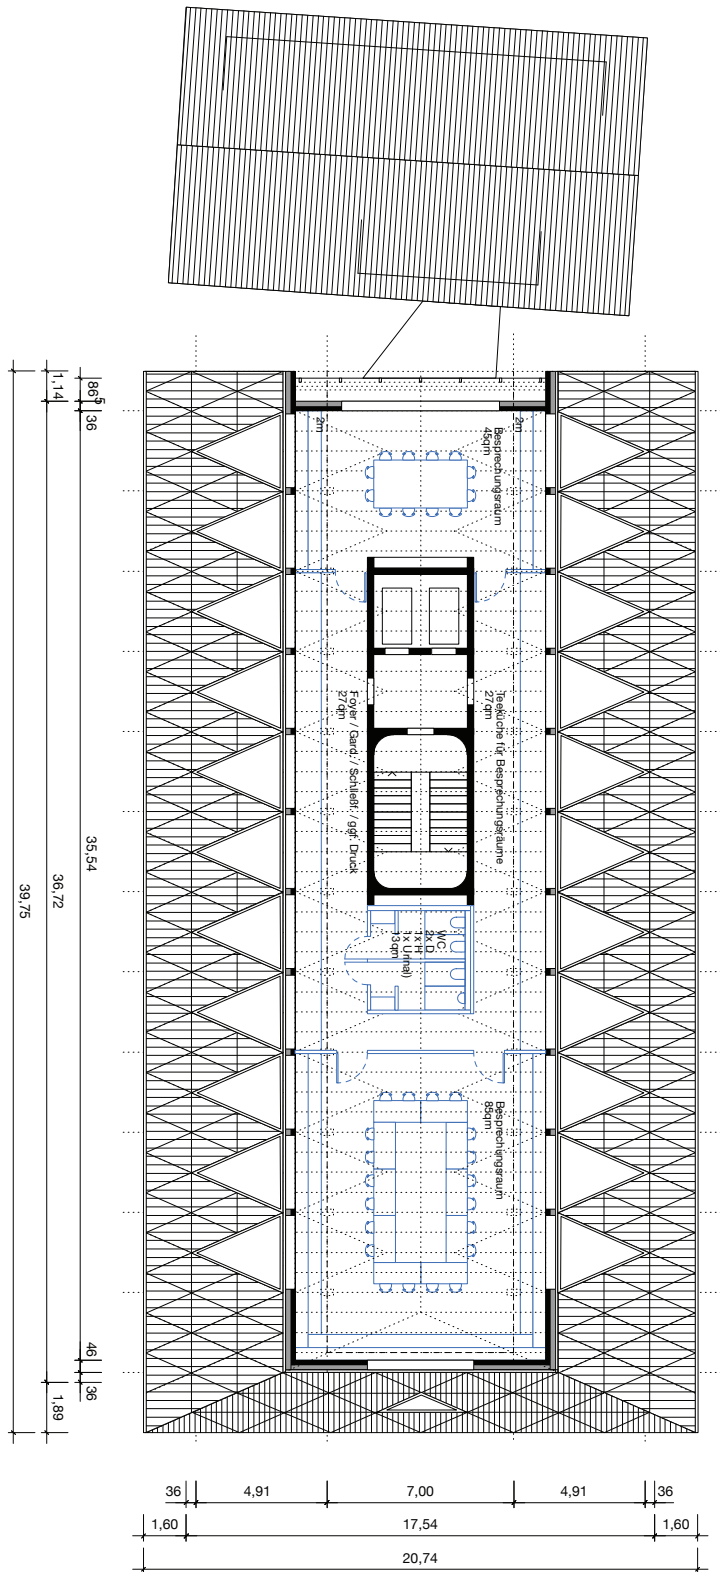

Projekt 094

M1+3
Neubau Verwaltungsgebäude
Marktstraße 1+3
73230 Kirchheim unter Teck

Dachgeschoss


Plannummer 07
Maßstab M1:200
Format DIN A3
Datum 28.04.2022

Bauherr

M1+3 Verwaltungs GbR
Heiko Etzel
Beurener Straße 31
72636 Frickenhausen

mehr* architekten

*brodbeck *rössler *van het hekke
partnerschaft mbb
gerberstrasse 7
73230 kirchheim unter teck

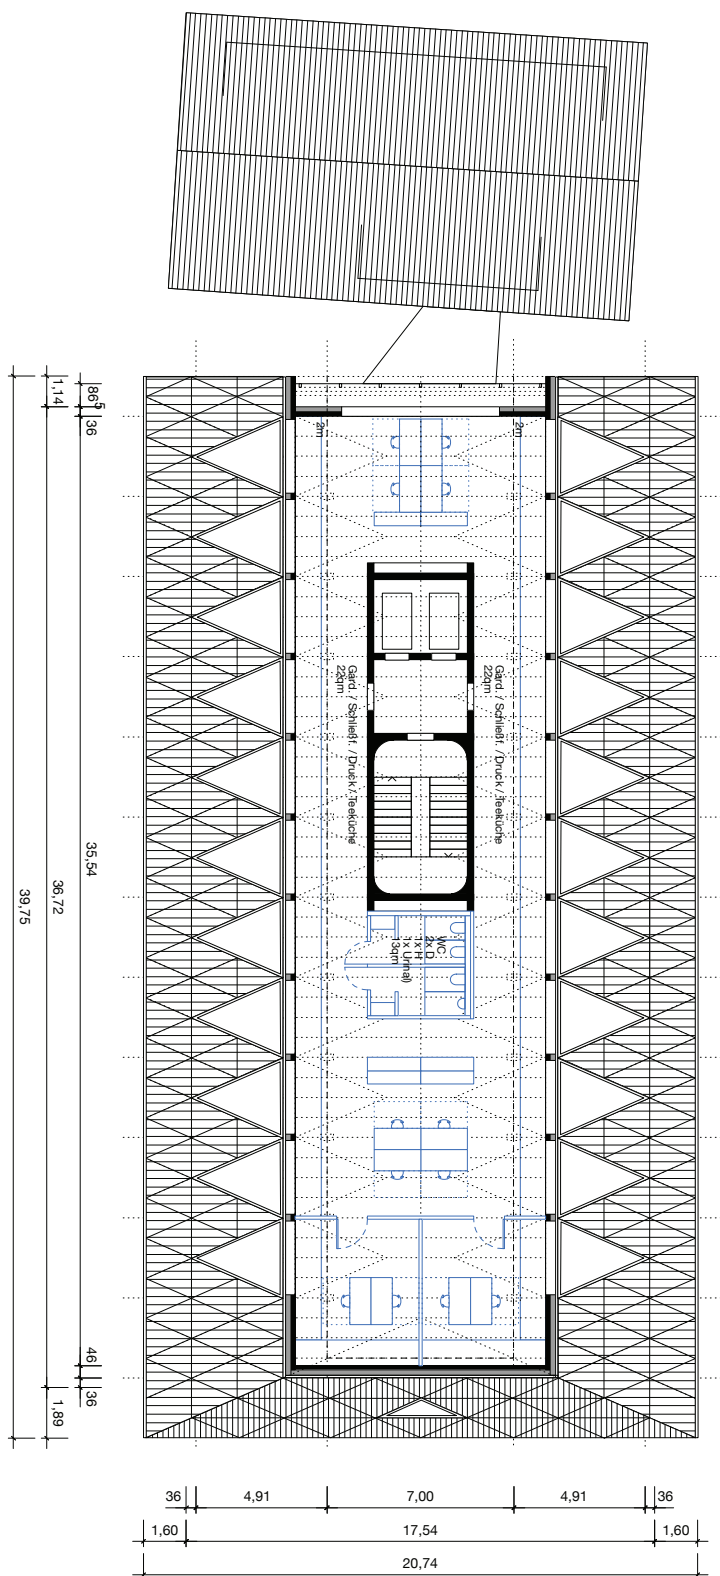

Projekt 094

M1+3
Neubau Verwaltungsgebäude
Marktstraße 1+3
73230 Kirchheim unter Teck

Dachgeschoss


Plannummer 08
Maßstab M1:200
Format DIN A3
Datum 28.04.2022

Bauherr

M1+3 Verwaltungs GbR
Heiko Etzel
Beurener Straße 31
72636 Frickenhausen

mehr* architekten

*brodbeck *rössler *van het hekke
partnerschaft mbb
gerberstrasse 7
73230 kirchheim unter teck

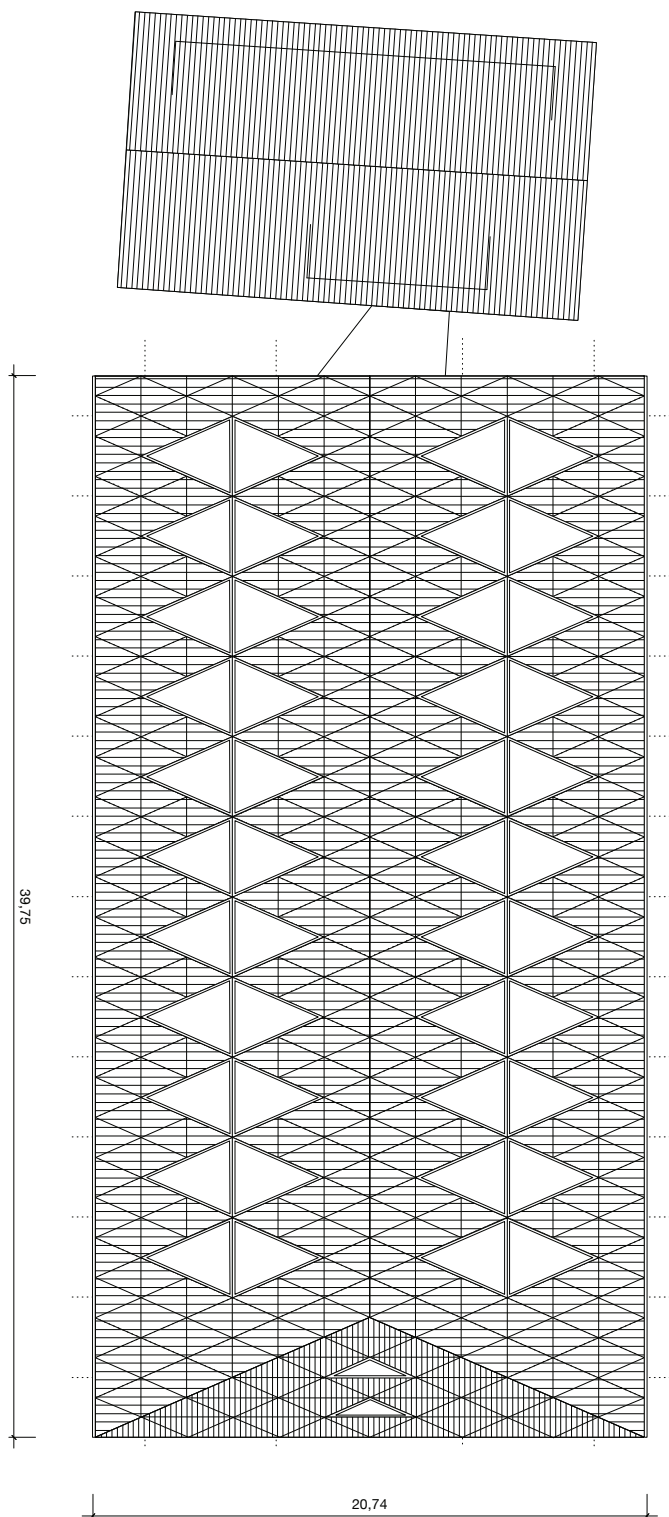

Projekt 094

M1+3
Neubau Verwaltungsgebäude
Marktstraße 1+3
73230 Kirchheim unter Teck

Dachaufsicht


Plannummer 09
Maßstab M1:200
Format DIN A3
Datum 28.04.2022

Bauherr


M1+3 Verwaltungs GbR
Heiko Etzel
Beurener Straße 31
72636 Frickenhausen

mehr* architekten

*brodbeck *rössler *van het hekke
partnerschaft mbb
gerberstrasse 7
73230 kirchheim unter teck

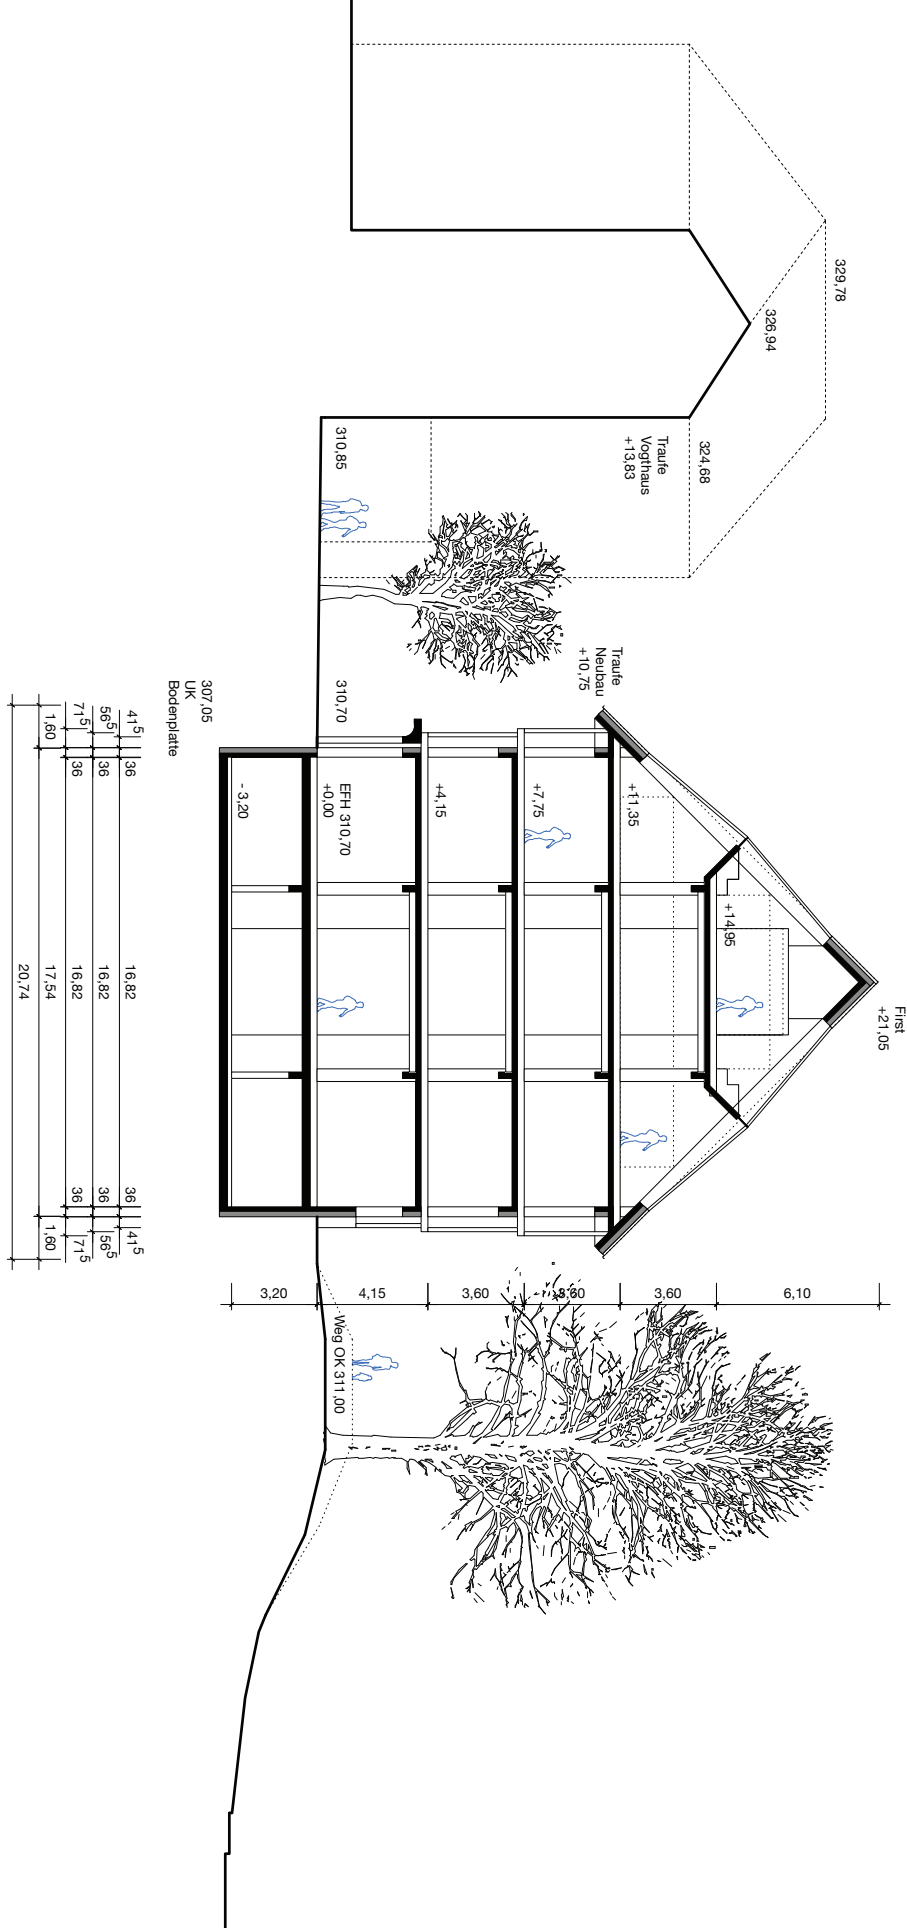

[illegible]

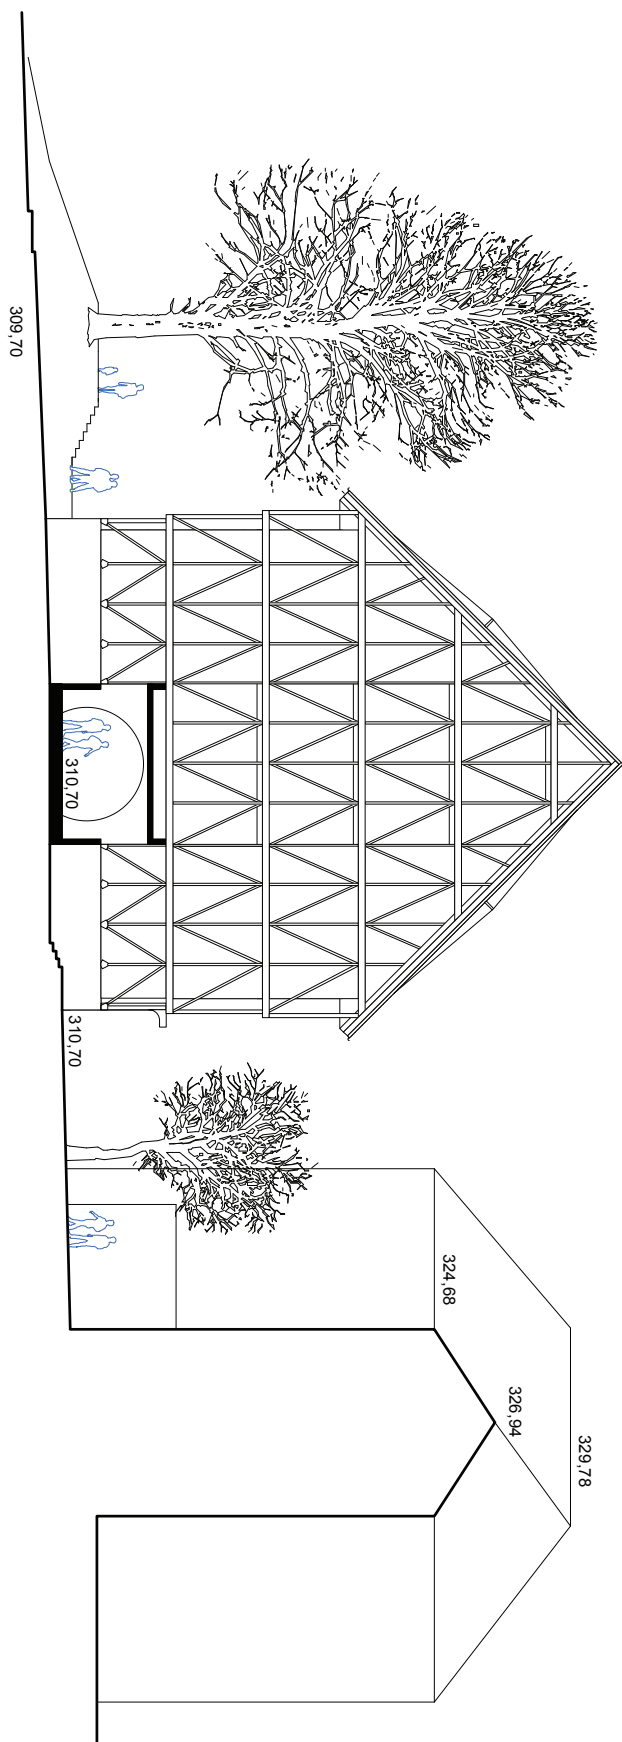

Projekt 094

M1+3
Neubau Verwaltungsgebäude
Marktstraße 1+3
73230 Kirchheim unter Teck

Westansicht


Plannummer 12
Maßstab M1:200
Format DIN A3
Datum 28.04.2022

Bauherr

M1+3 Verwaltungs GbR
Heiko Etzel
Beurener Straße 31
72636 Frickenhausen

mehr* architekten

*brodbeck *rössler *van het hekke
partnerschaft mbb
gerberstrasse 7
73230 kirchheim unter teck

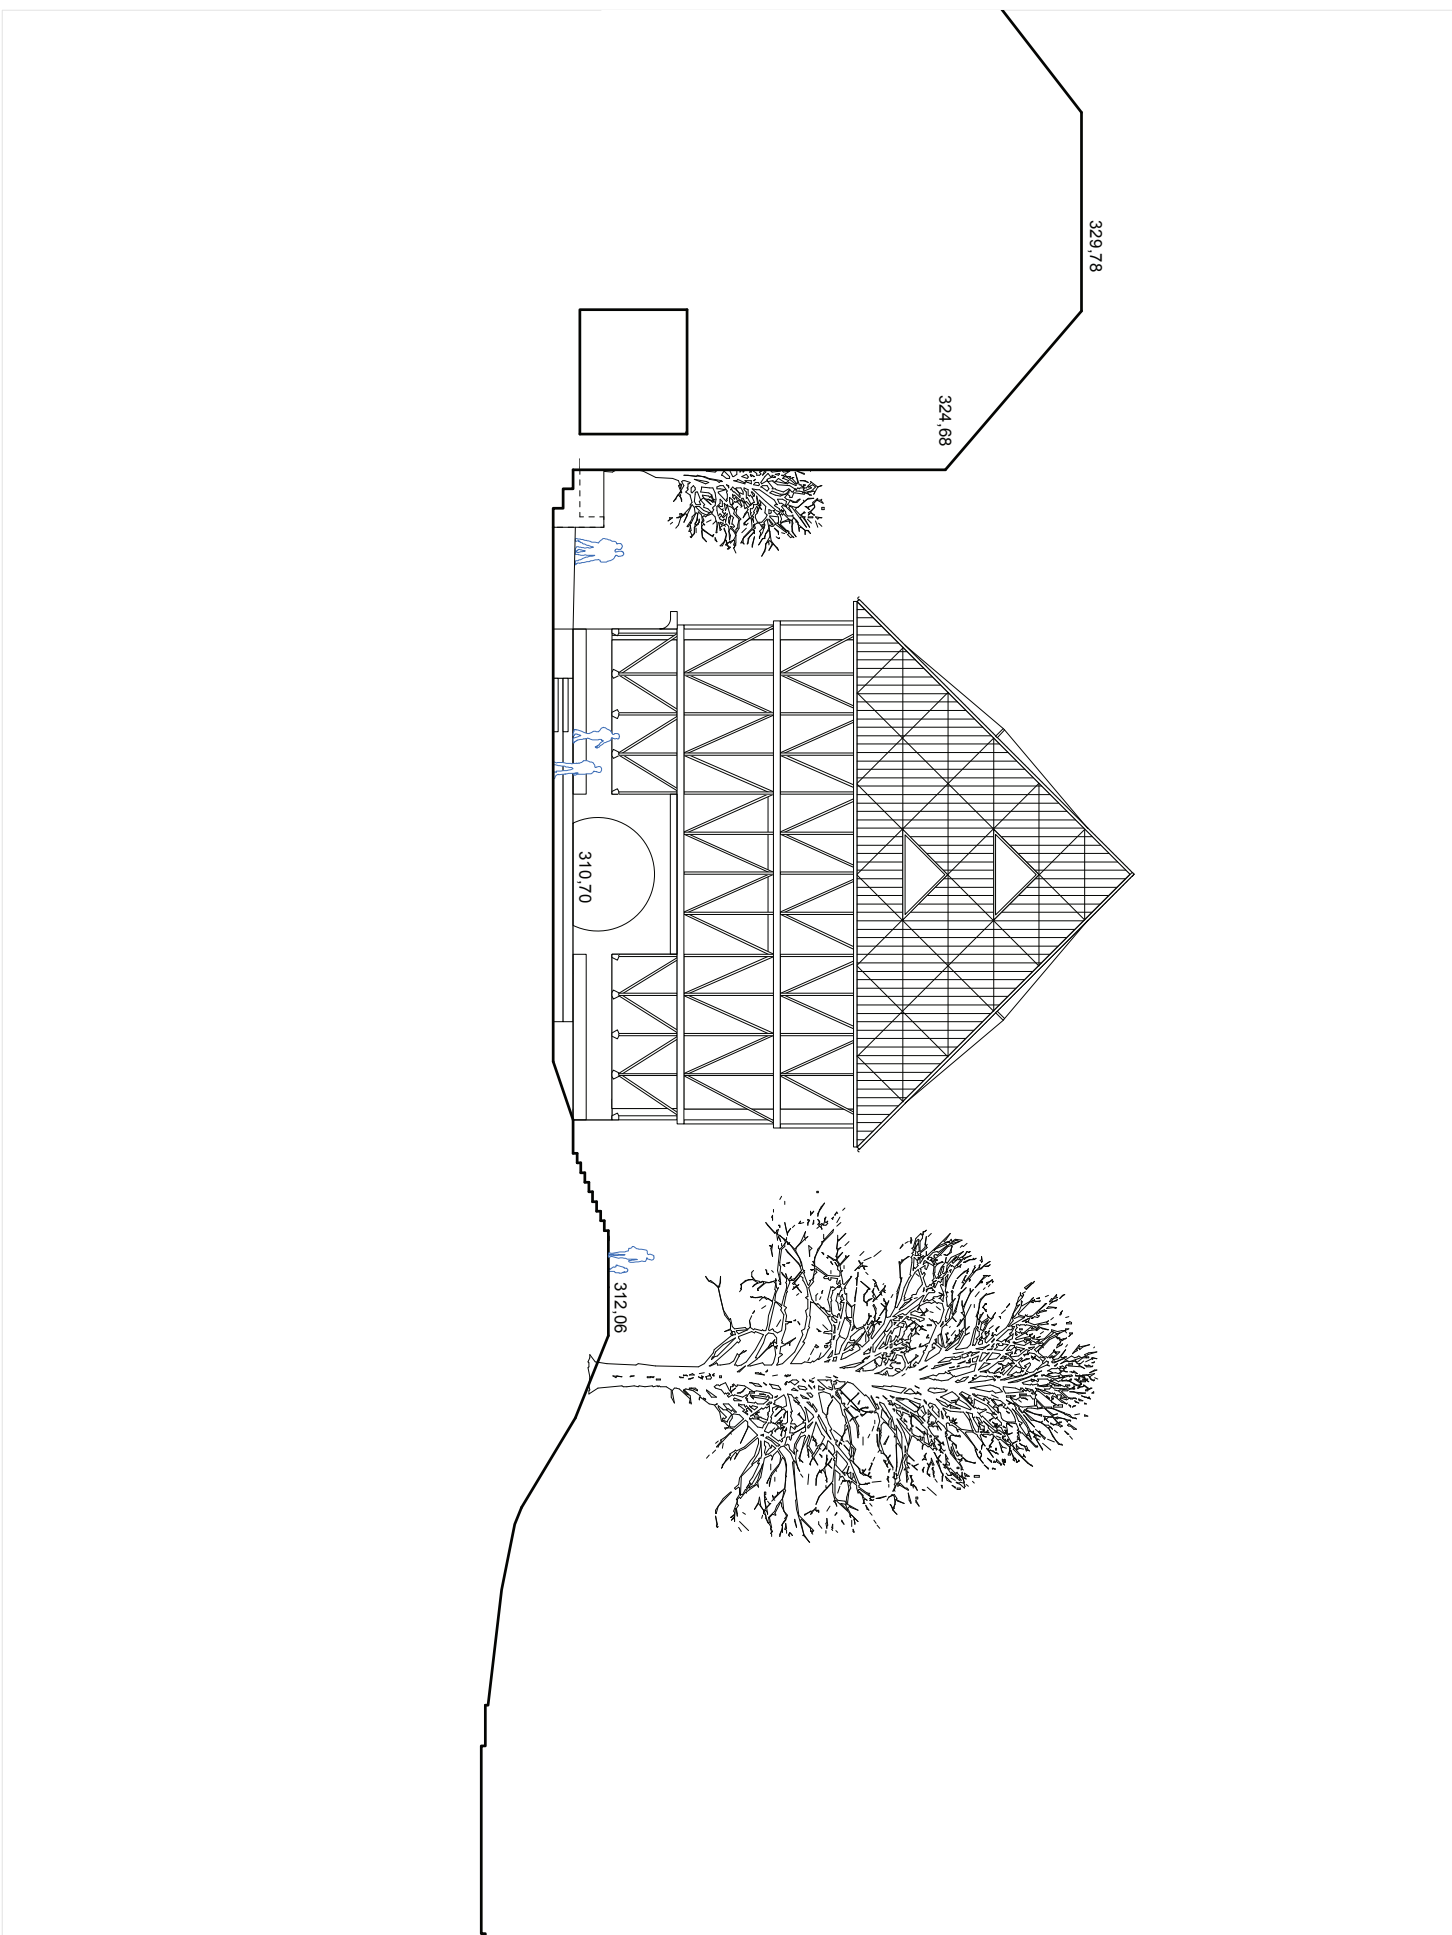

Projekt 094

M1+3
Neubau Verwaltungsgebäude
Marktstraße 1+3
73230 Kirchheim unter Teck

Ostansicht

Plannummer 13
Maßstab M1:200
Format DIN A3
Datum 28.04.2022


Bauherr

M1+3 Verwaltungs GbR
Heiko Etzel
Beurener Straße 31
72636 Frickenhausen

mehr* architekten

*brodbeck *rössler *van het hekke
partnerschaft mbb
gerberstrasse 7
73230 kirchheim unter teck

Ansicht von Süden / Wiederholtstraße

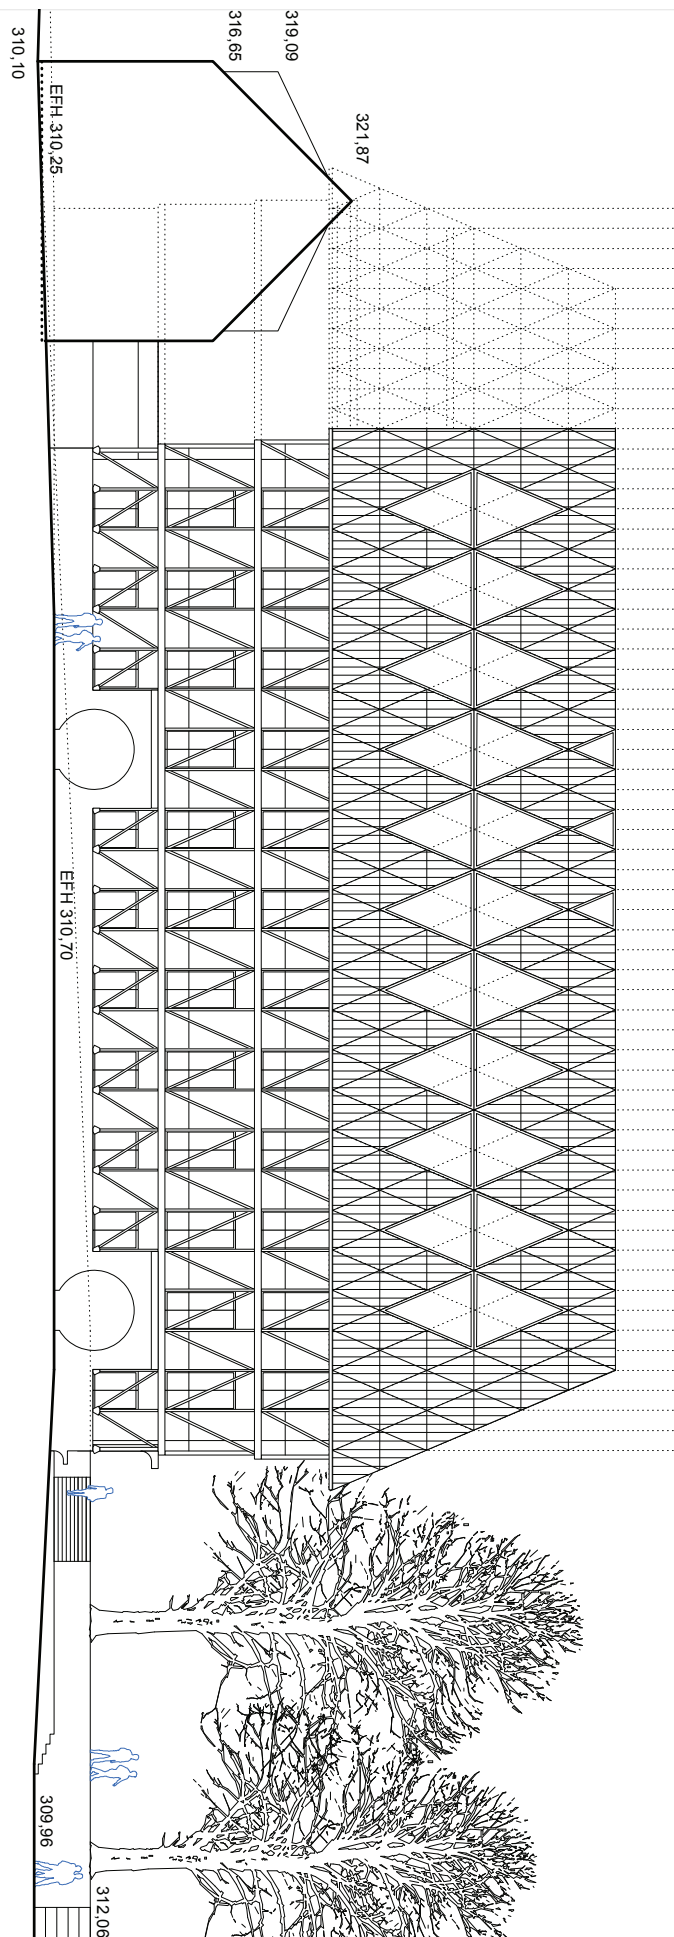

Projekt 094

M1+3
Neubau Verwaltungsgebäude
Marktstraße 1+3
73230 Kirchheim unter Teck

Südansicht

Plannummer 14
Maßstab M1:200
Format DIN A3
Datum 28.04.2022


Bauherr

M1+3 Verwaltungs GbR
Heiko Etzel
Beurener Straße 31
72636 Frickenhausen

mehr* architekten

*brodbeck *rössler *van het hekke
partnerschaft mbb
gerberstrasse 7
73230 kirchheim unter teck

Ansicht von Norden / Wall

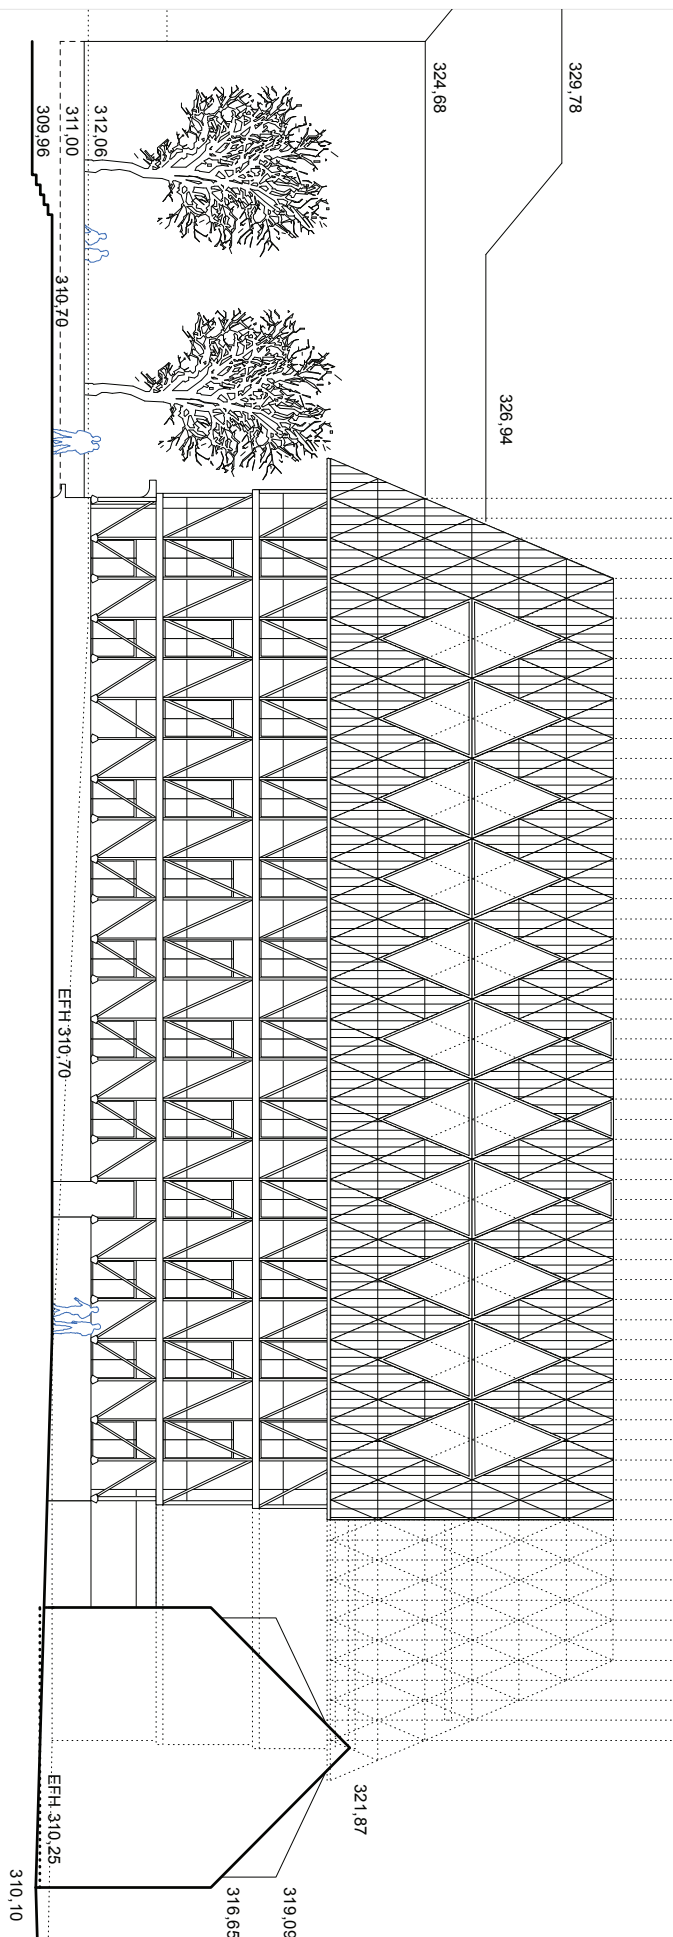

Projekt 094

M1+3
Neubau Verwaltungsgebäude
Marktstraße 1+3
73230 Kirchheim unter Teck

Nordansicht

Plannummer 15
Maßstab M1:200
Format DIN A3
Datum 28.04.2022

Bauherr

M1+3 Verwaltungs GbR
Heiko Etzel
Beurener Straße 31
72636 Frickenhausen

mehr* architekten

*brodbeck *rössler *van het hekke
partnerschaft mbb
gerberstrasse 7
73230 kirchheim unter teck

Stadt/Gemeinde: Kirchheim unter Teck

Lageplan BA 2


Gemarkung/Flur: Kirchheim

Maßstab 1:500


Landkreis: Esslingen


Zeichn. Teil zum Bauantrag (§4 LBOVV0)

Vorh. Versorgungsleitungen sind nicht dargestellt.

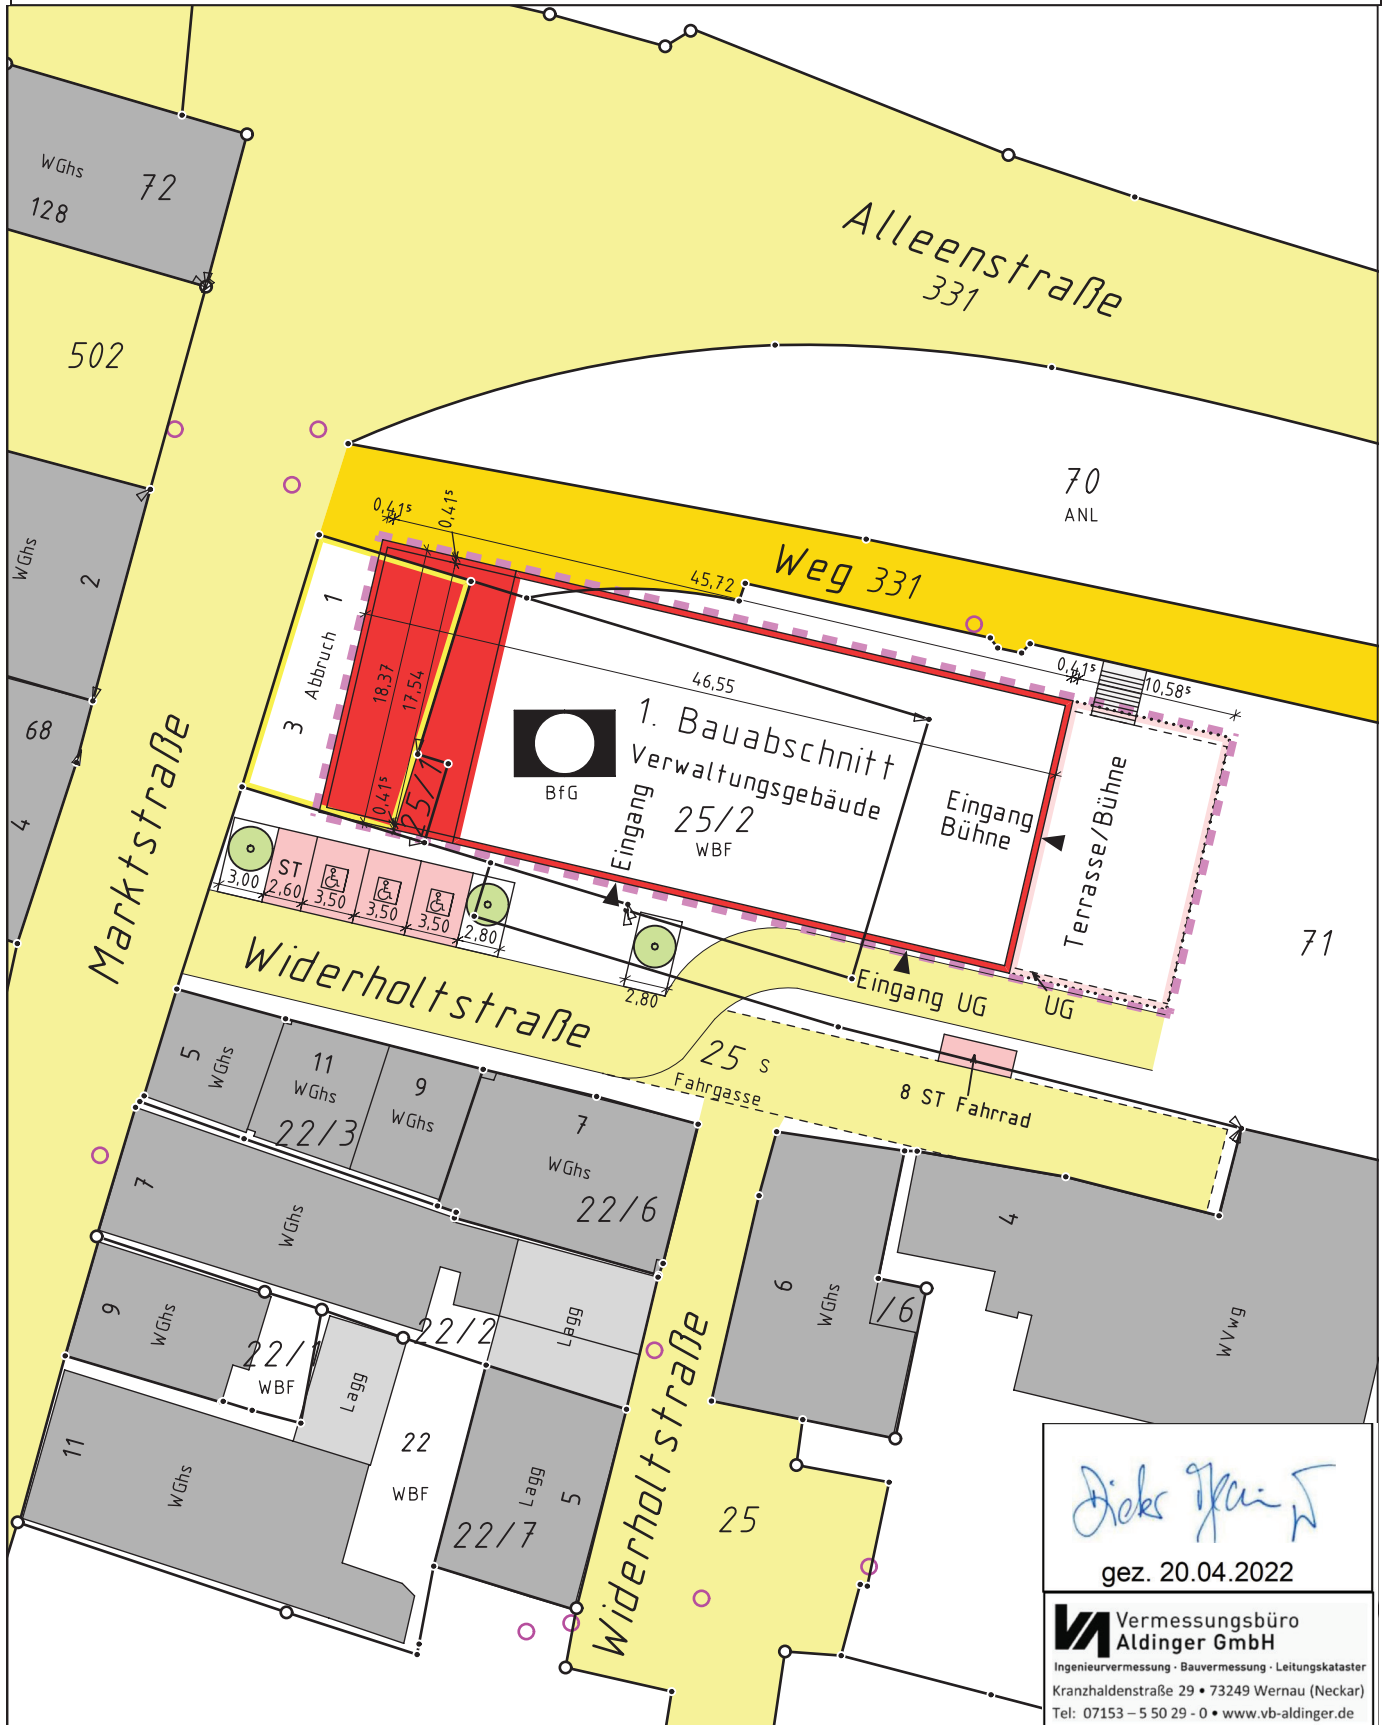


Erdgeschoss 2. BA mit Kontext

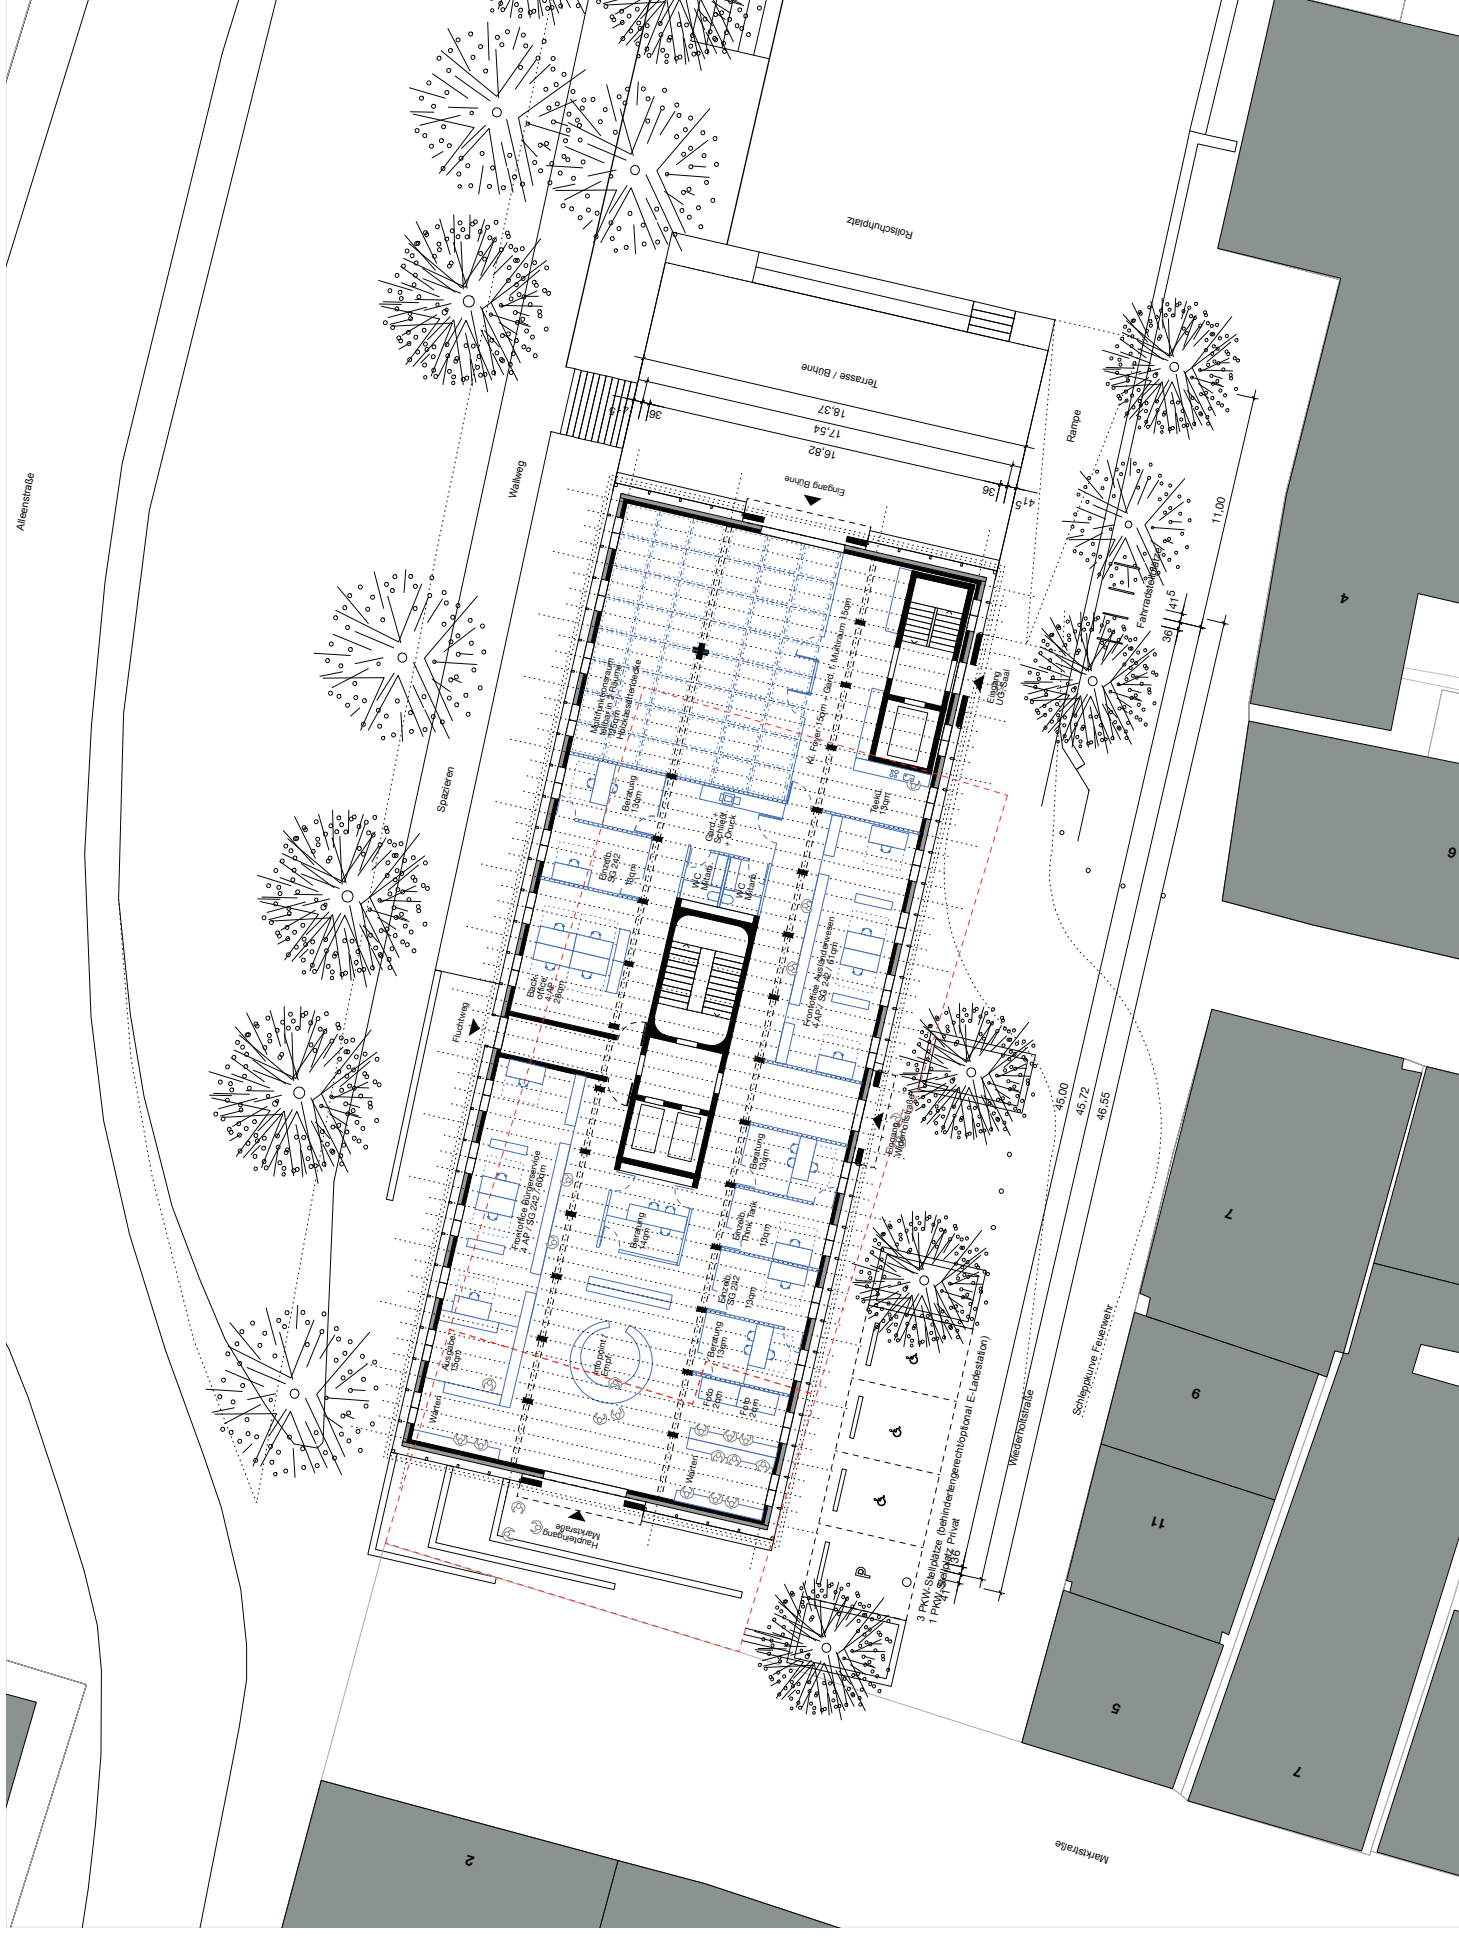

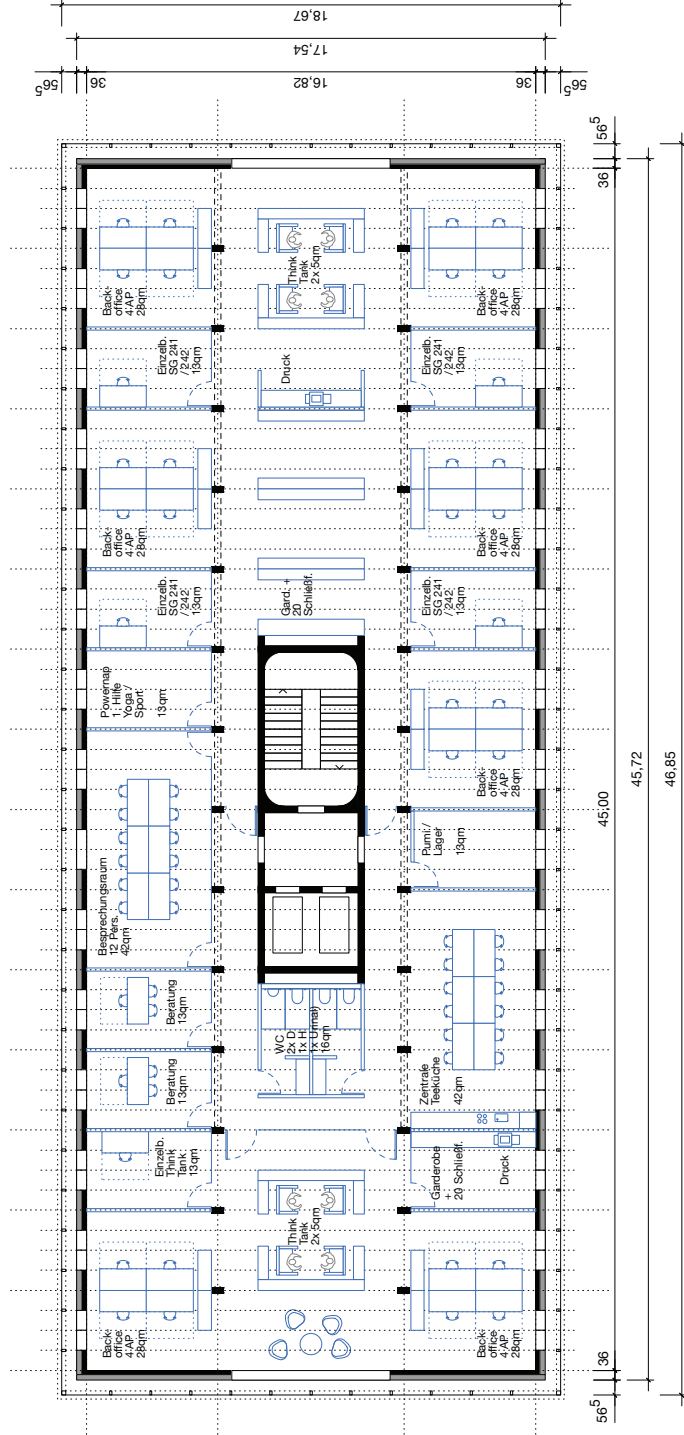

2. Obergeschoss

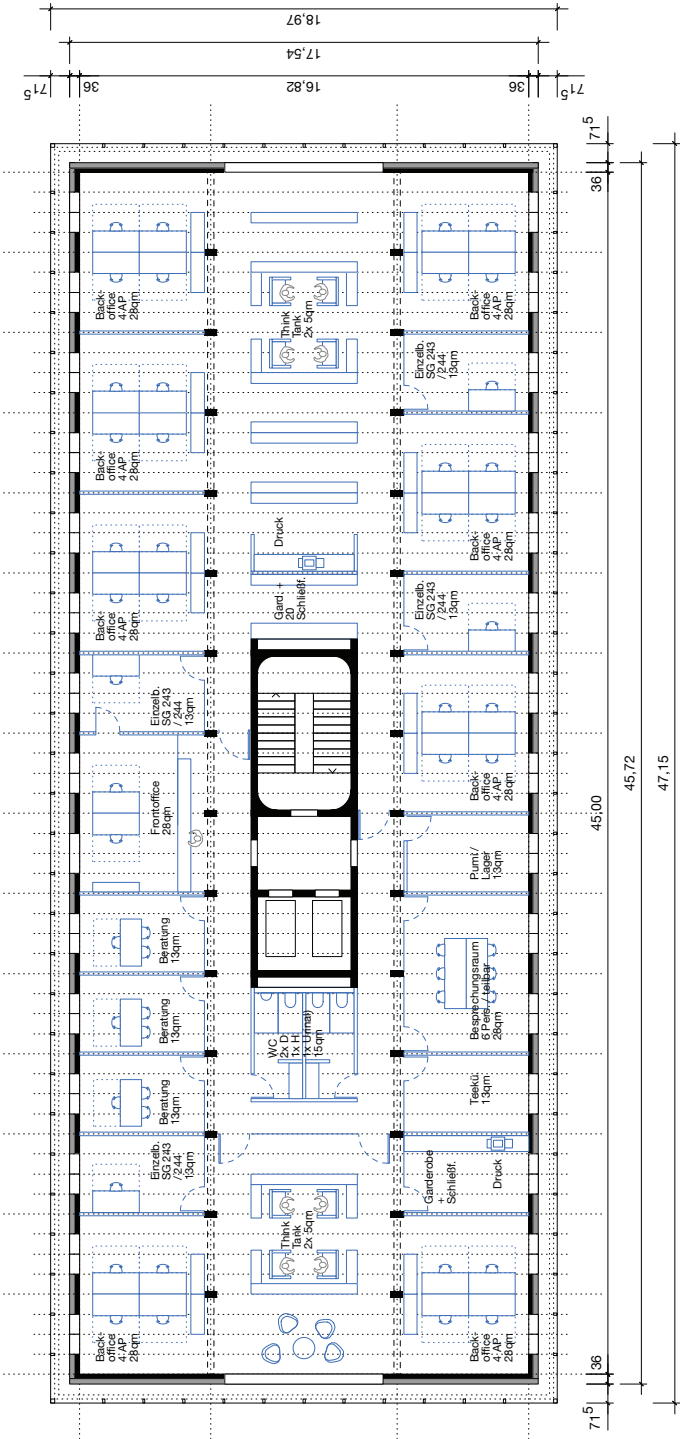

Projekt 094

2. Obergeschoss


Bauherr


mehr* architekten
brodbeck *rössler *van het hekke
partnerschaft mbh
gerbersstrasse 7
73230 kirchheim unter teck

M1+3
Neubau Verwaltungsgebäude
Marktstraße 1+3
73230 Kirchheim unter Teck

Plannummer 05
M1:200
Format DIN A3
Datum 28.04.2022

M1+3 Verwaltungs GbR
Heiko Etzel
Beurener Straße 31
72636 Frickenhausen

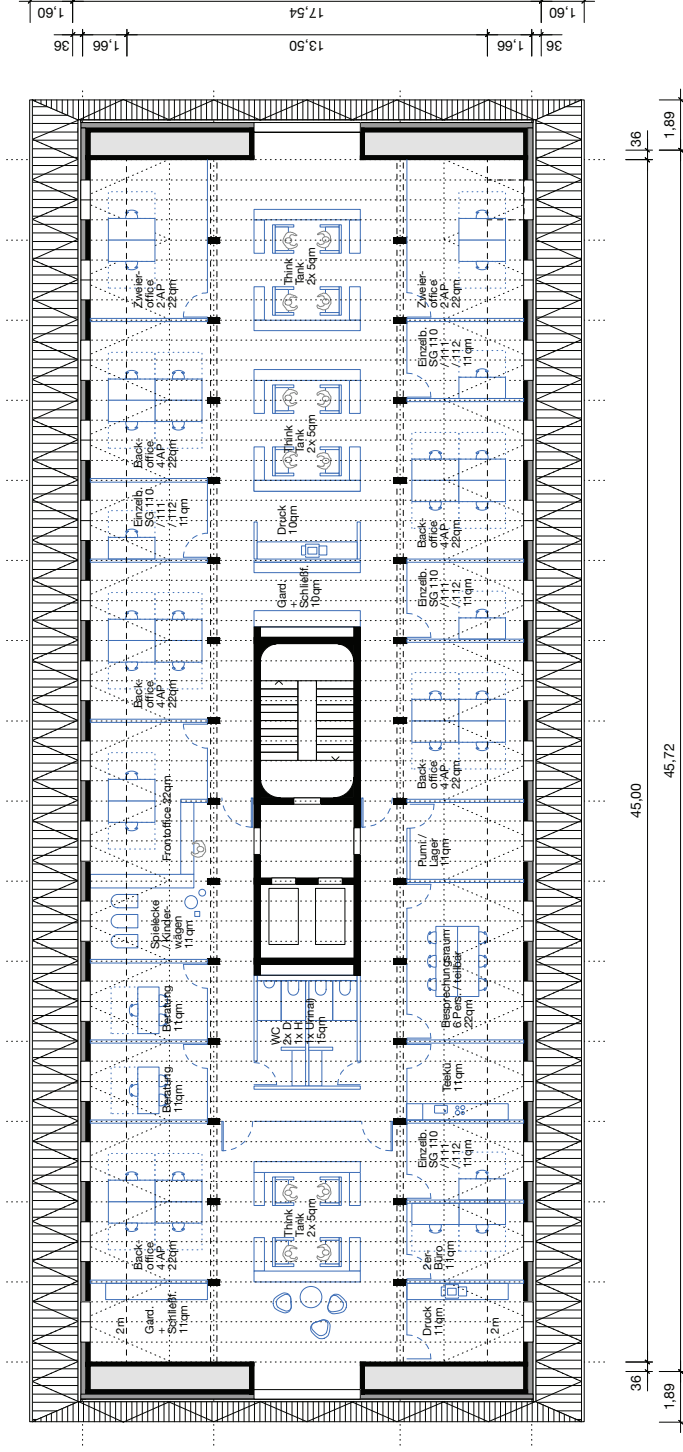

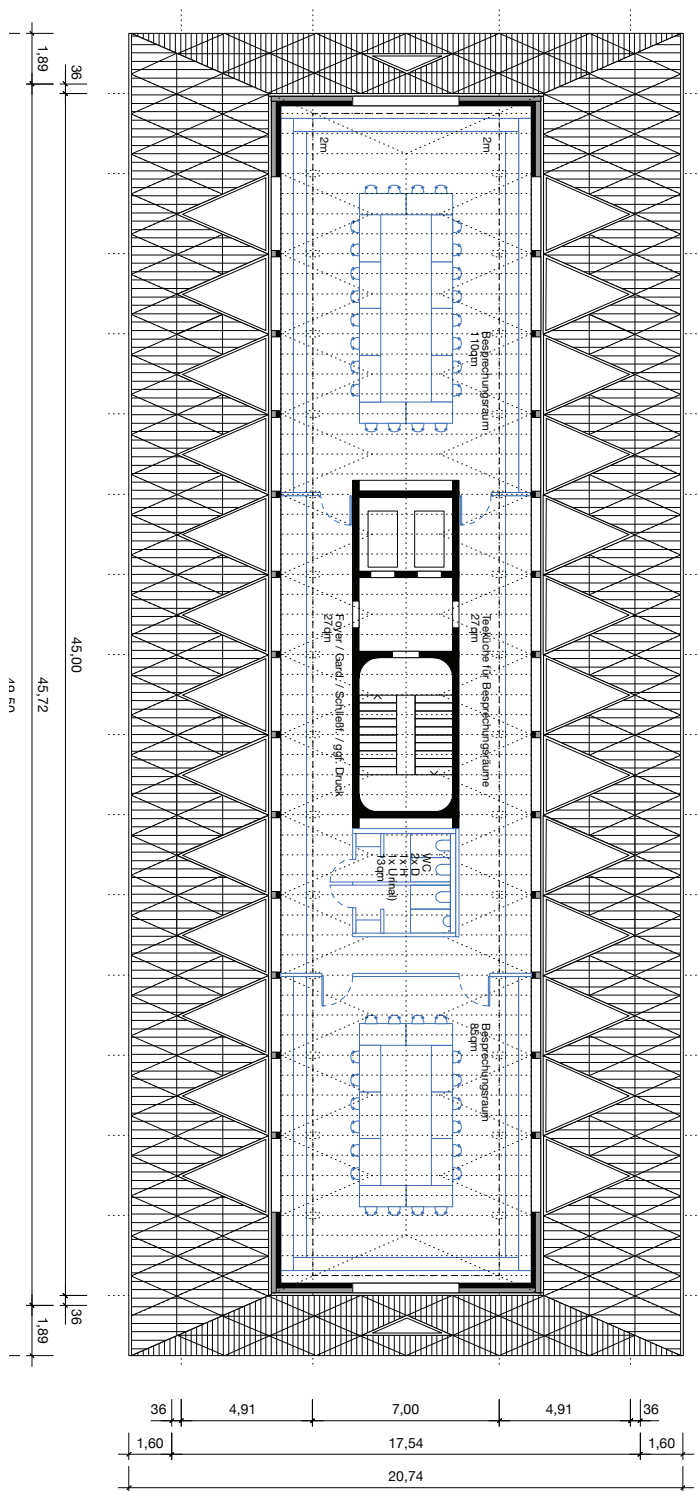

Projekt 094

M1+3
Neubau Verwaltungsgebäude
Marktstraße 1+3
73230 Kirchheim unter Teck

Dachgeschoss


Plannummer 07
Maßstab M1:200
Format DIN A3
Datum 28.04.2022

Bauherr

M1+3 Verwaltungs GbR
Heiko Etzel
Beurener Straße 31
72636 Frickenhausen

mehr* architekten

*brodbeck *rössler *van het hekke
partnerschaft mbb
gerberstrasse 7
73230 kirchheim unter teck

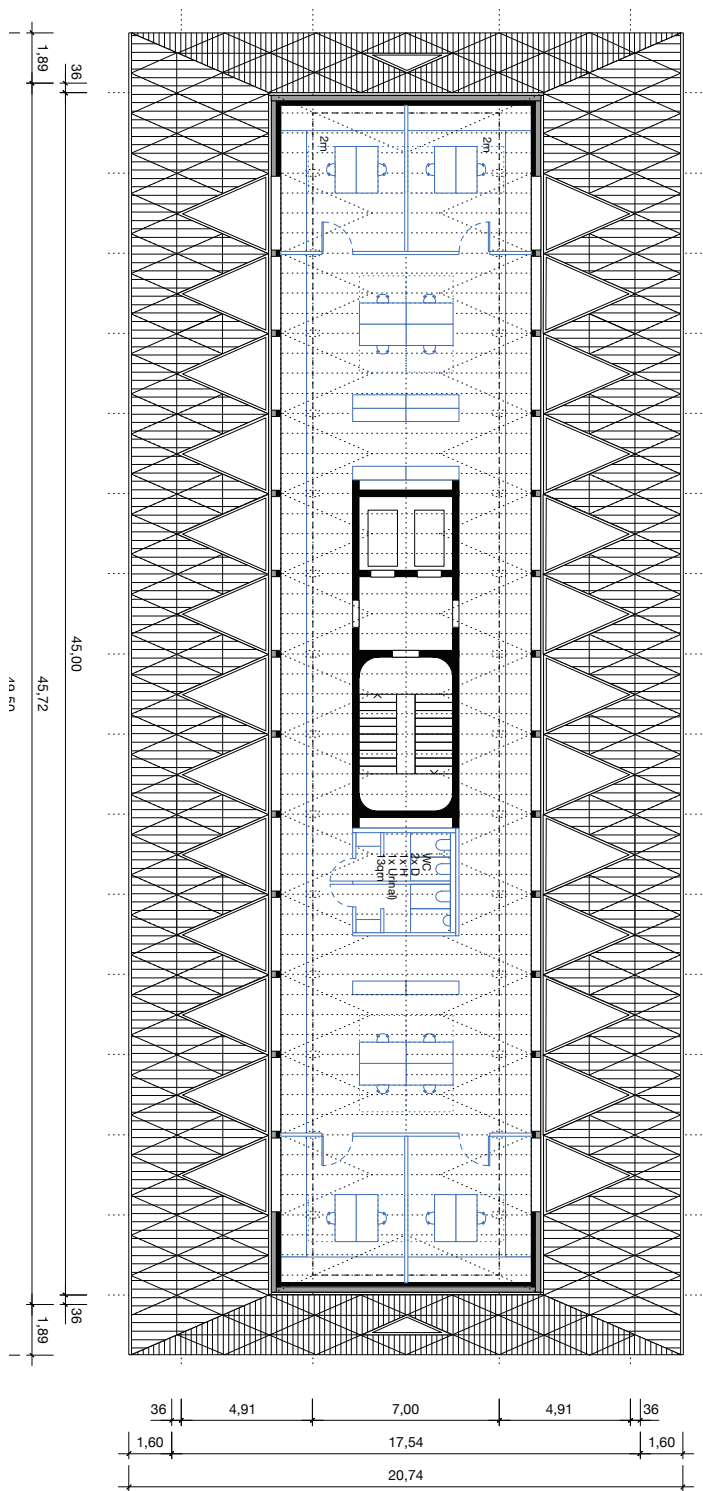

Projekt 094

M1+3
Neubau Verwaltungsgebäude
Marktstraße 1+3
73230 Kirchheim unter Teck

Dachgeschoss


Plannummer 08
Maßstab M1:200
Format DIN A3
Datum 28.04.2022

Bauherr

M1+3 Verwaltungs GbR
Heiko Etzel
Beurener Straße 31
72636 Frickenhausen

mehr* architekten

*brodbeck *rössler *van het hekke
partnerschaft mbb
gerberstrasse 7
73230 kirchheim unter teck

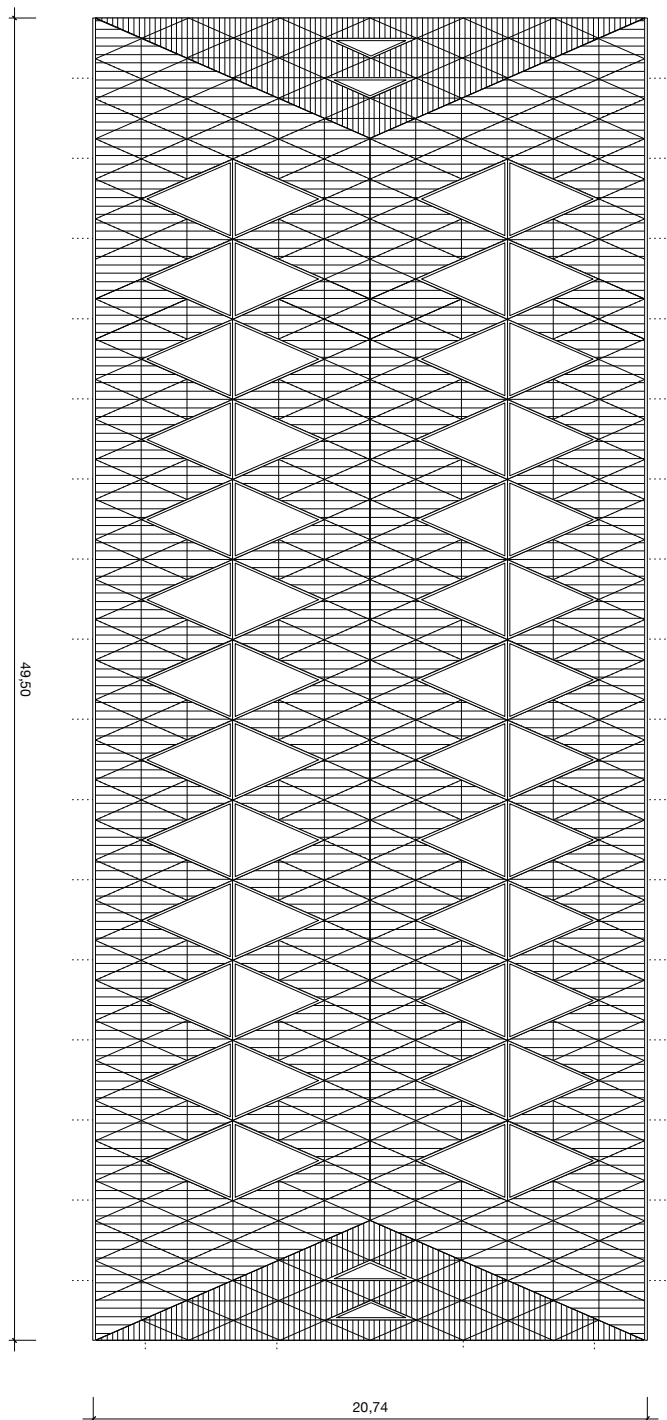

Projekt 094

M1+3
Neubau Verwaltungsgebäude
Marktstraße 1+3
73230 Kirchheim unter Teck

Dachaufsicht


Plannummer 09
Maßstab M1:200
Format DIN A3
Datum 28.04.2022

Bauherr


M1+3 Verwaltungs GbR
Heiko Etzel
Beurener Straße 31
72636 Frickenhausen

mehr* architekten

*brodbeck *rössler *van het hekke
partnerschaft mbb
gerberstrasse 7
73230 kirchheim unter teck

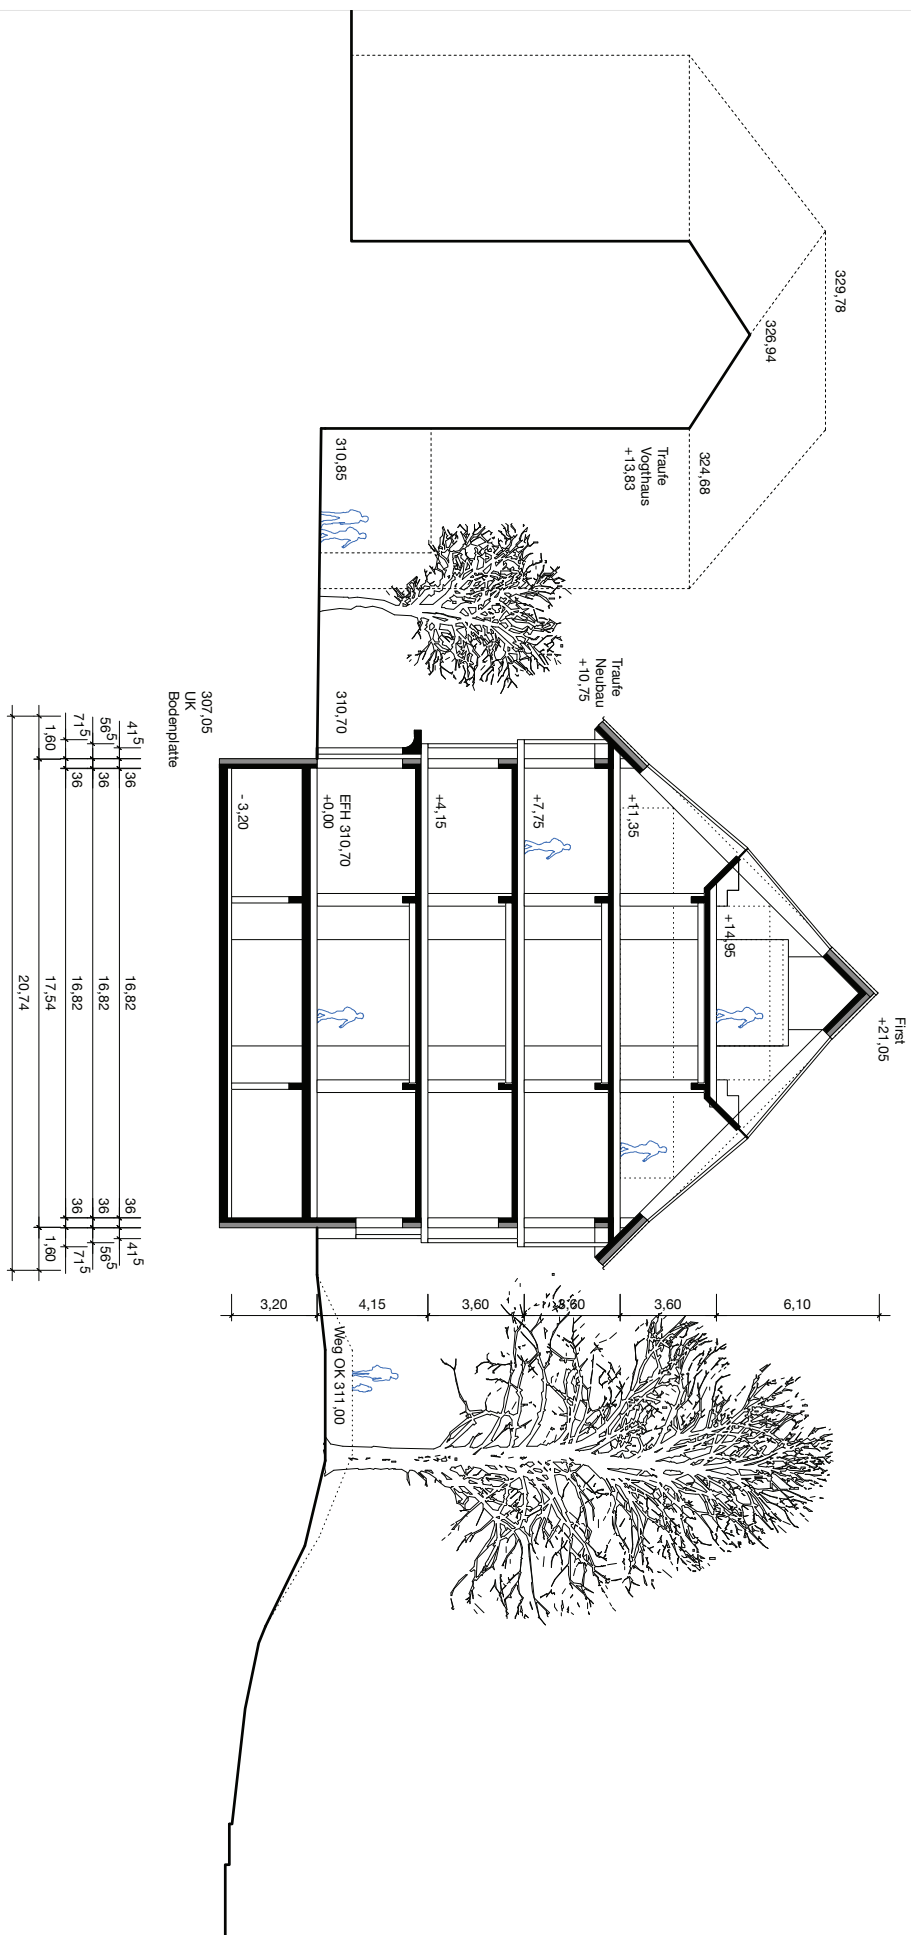

Längsschnitt

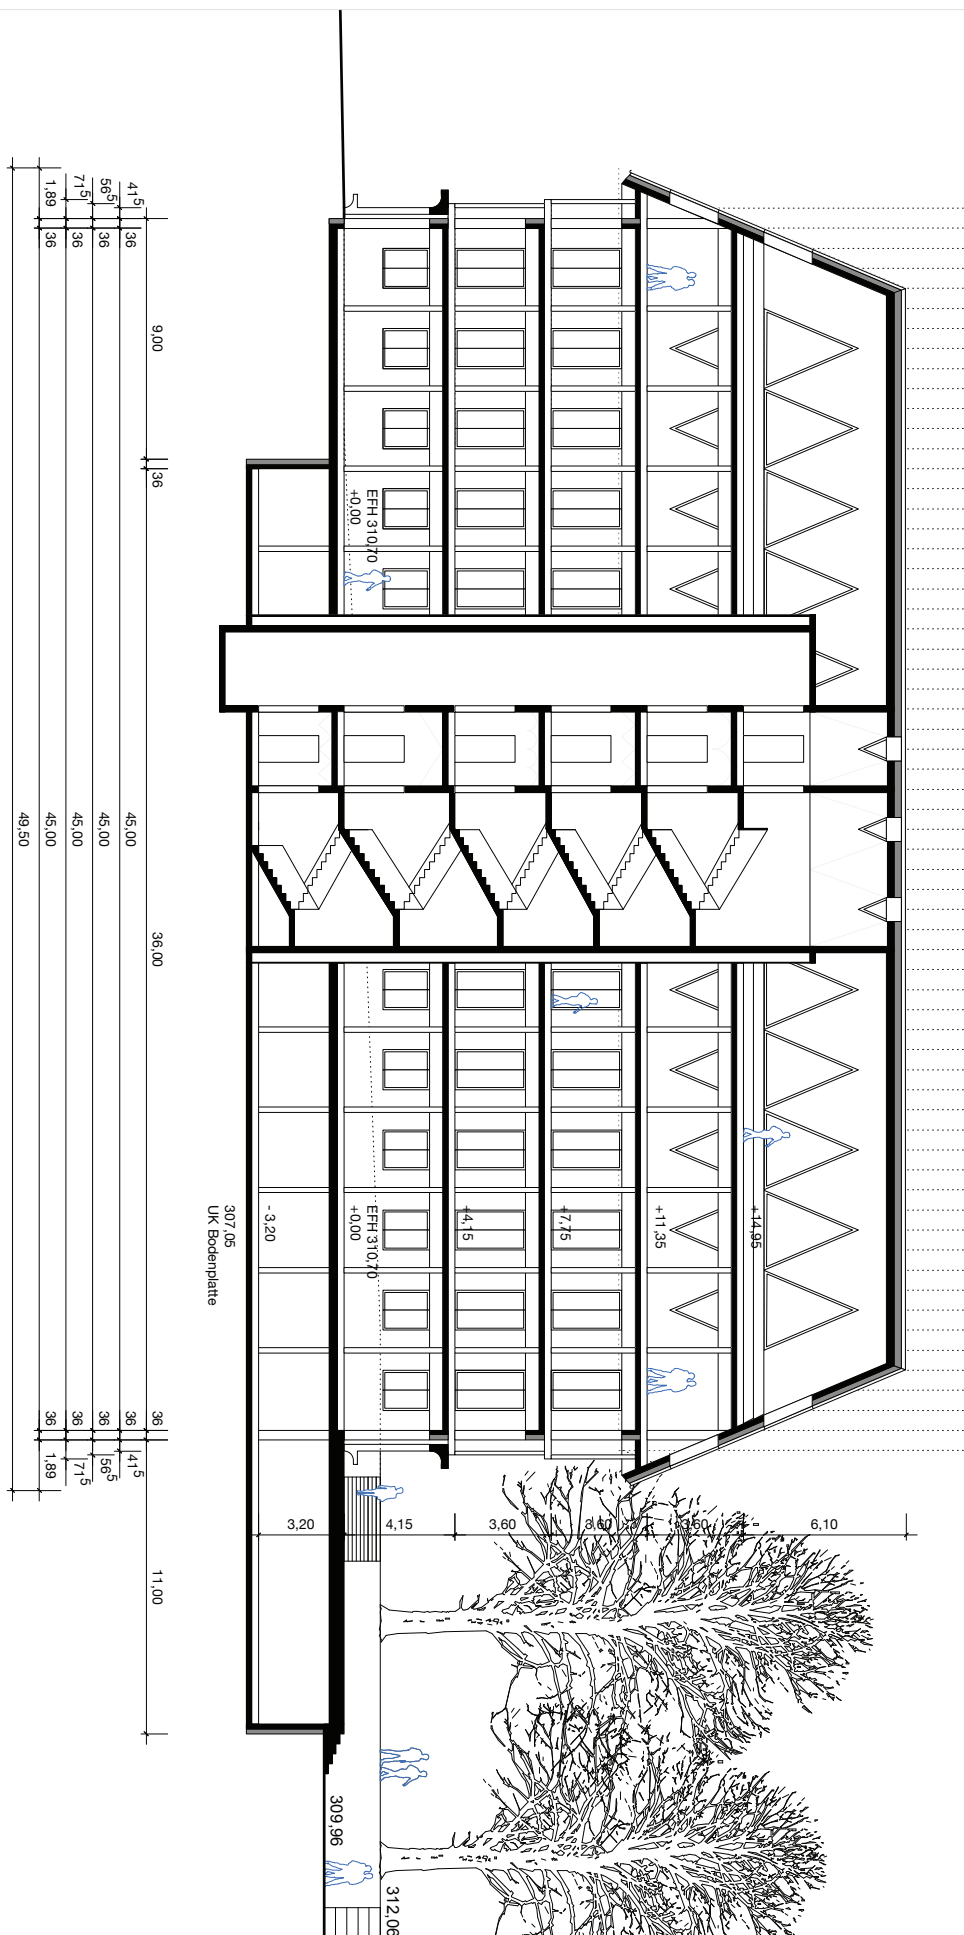

Projekt 094

M1+3
Neubau Verwaltungsgebäude
Marktstraße 1+3
73230 Kirchheim unter Teck

Längsschnitt


Plannummer 11
Maßstab M1:200
Format DIN A3
Datum 28.04.2022

Bauherr

M1+3 Verwaltungs GbR
Heiko Etzel
Beurenstraße 31
72636 Frickenhausen

mehr* architekten

*brodbeck *rössler *van het hekke
partnerschaft mbb
gerberstrasse 7
73230 kirchheim unter teck

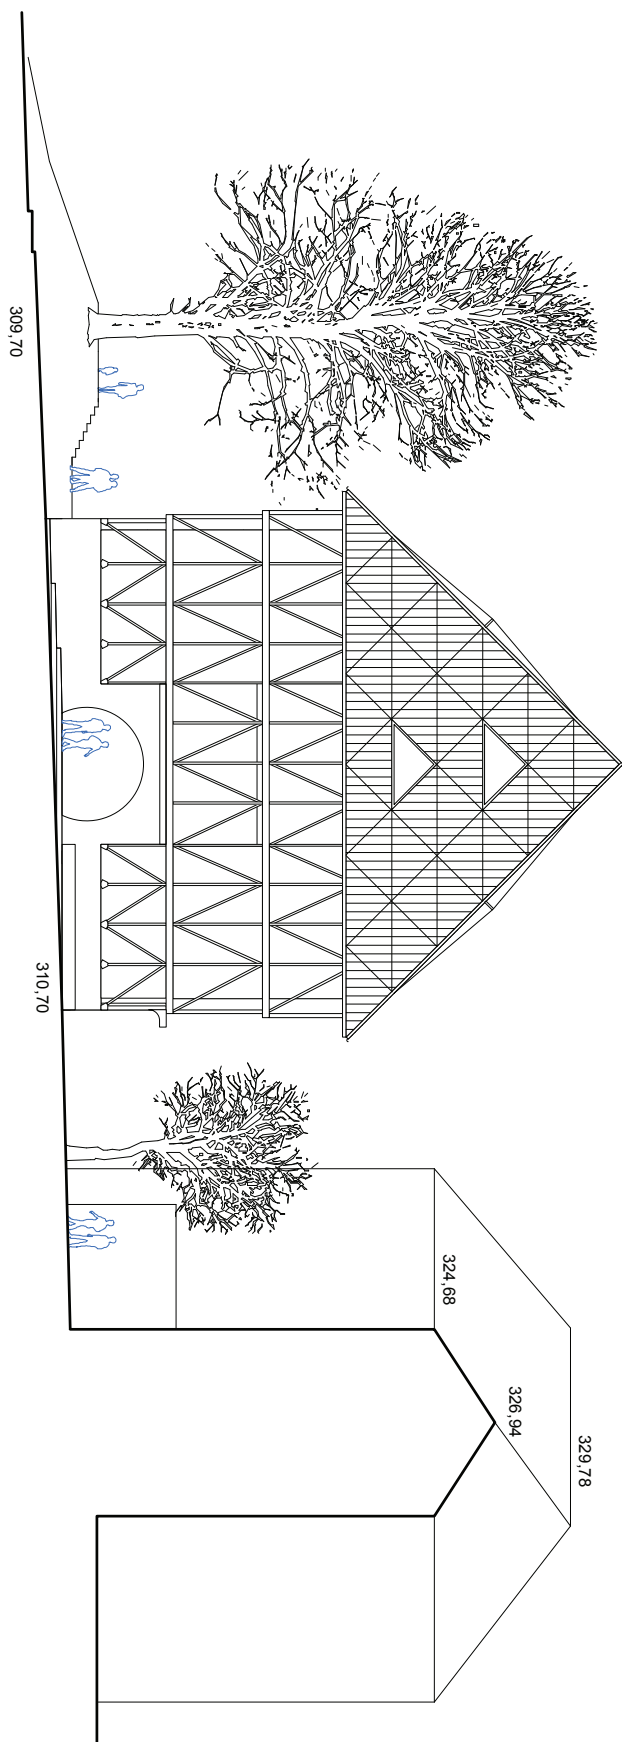

Projekt 094

M1+3
Neubau Verwaltungsgebäude
Marktstraße 1+3
73230 Kirchheim unter Teck

Westansicht


Plannummer 12
Maßstab M1:200
Format DIN A3
Datum 28.04.2022

Bauherr

M1+3 Verwaltungs GbR
Heiko Etzel
Beurener Straße 31
72636 Frickenhausen

mehr* architekten

*brodbeck *rössler *van het hekke
partnerschaft mbb
gerberstrasse 7
73230 kirchheim unter teck

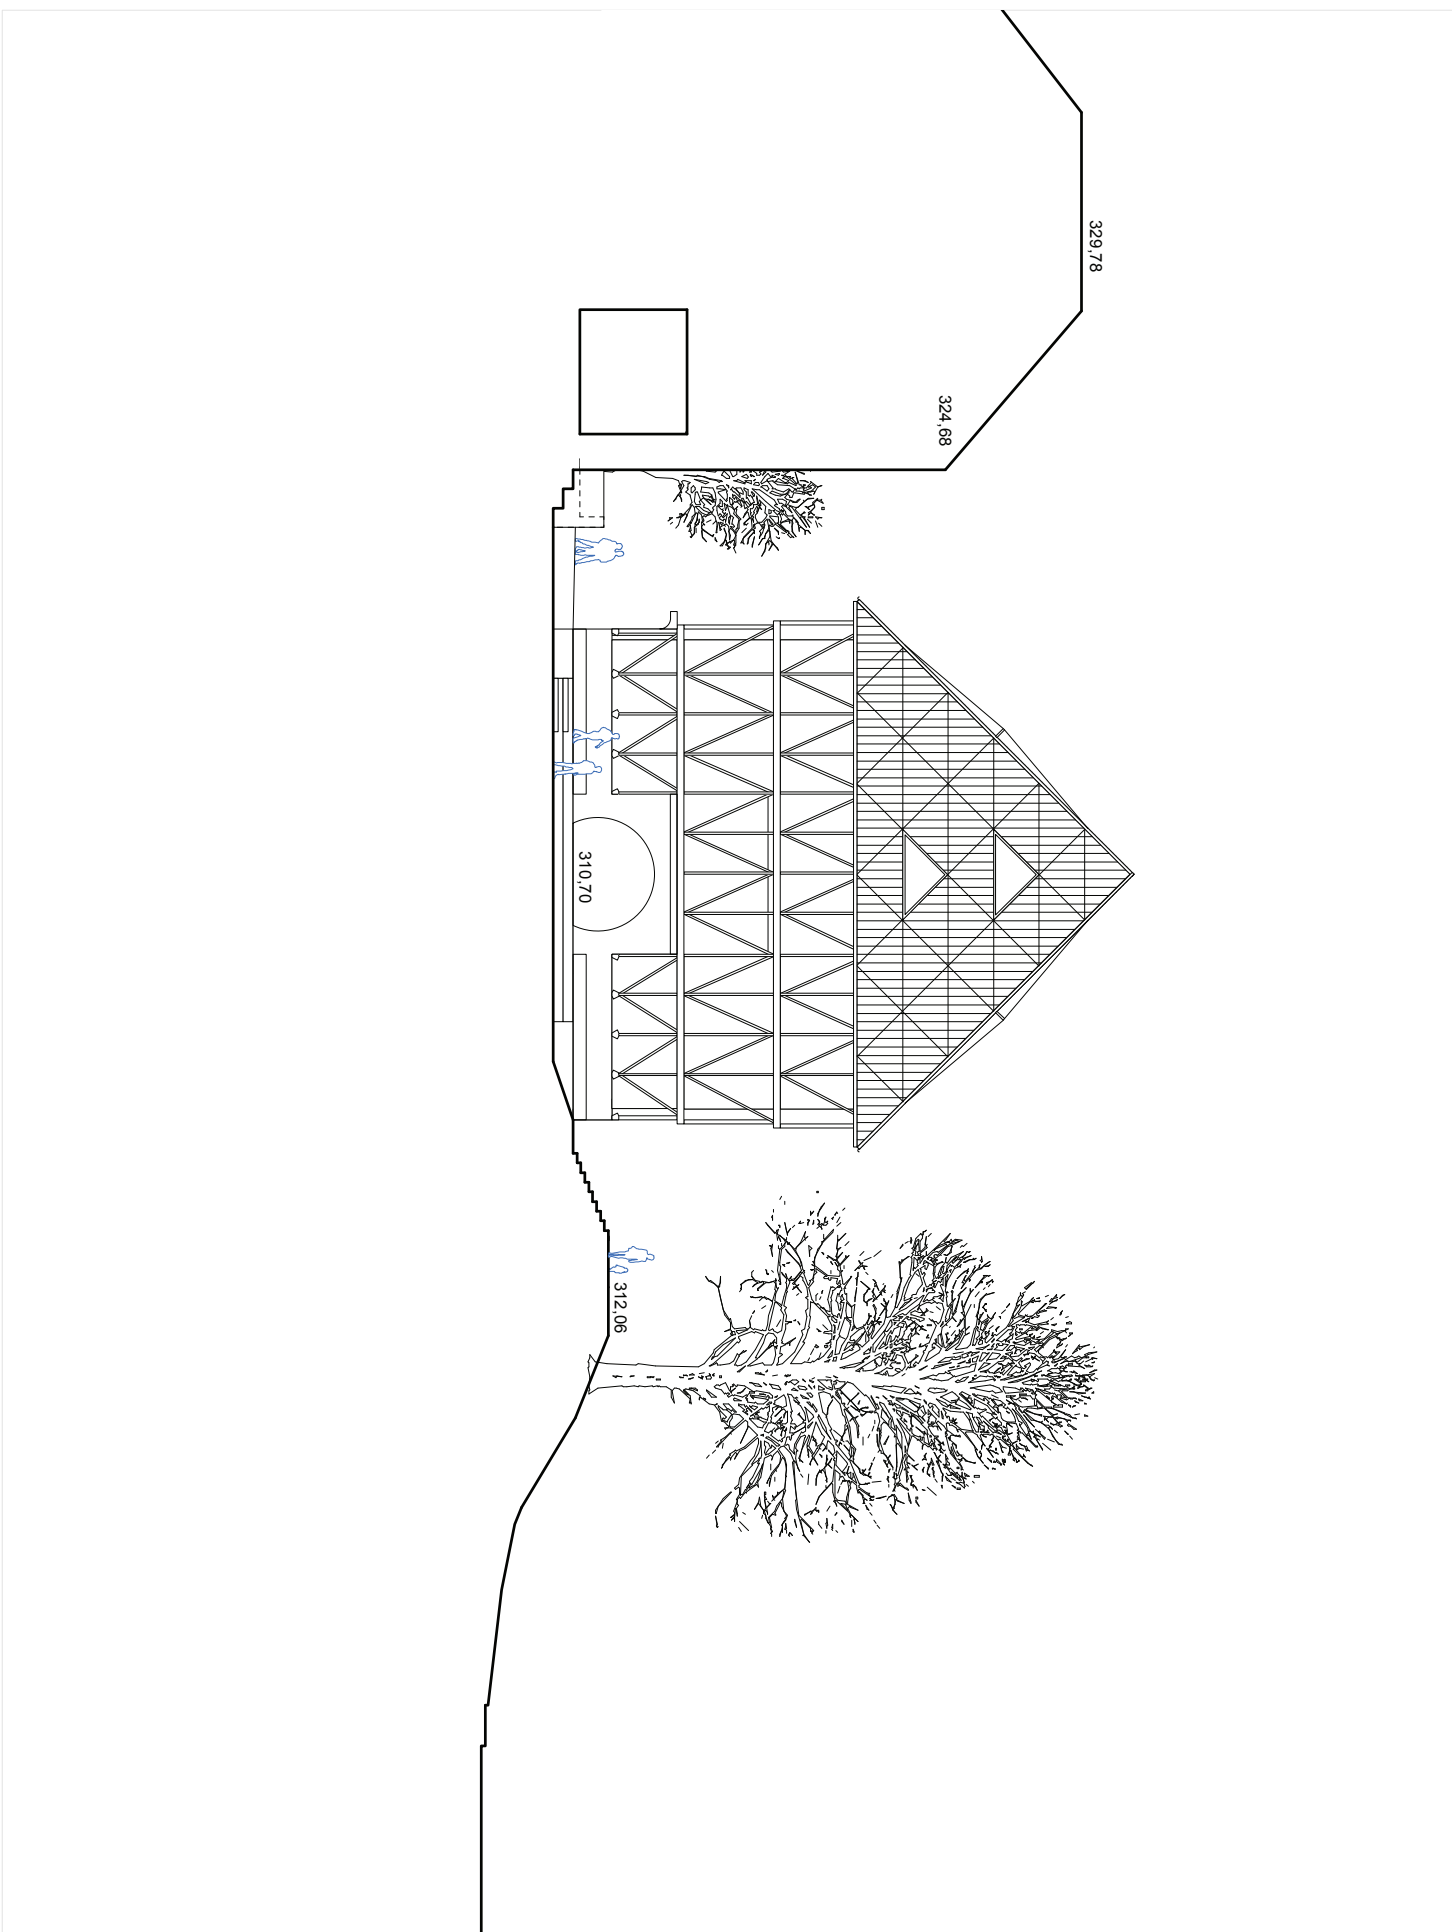

Projekt 094

M1+3
Neubau Verwaltungsgebäude
Marktstraße 1+3
73230 Kirchheim unter Teck

Ostansicht


Plannummer 13
Maßstab M1:200
Format DIN A3
Datum 28.04.2022

Bauherr

M1+3 Verwaltungs GbR
Heiko Etzel
Beurener Straße 31
72636 Frickenhausen

mehr* architekten

*brodbeck *rössler *van het hekke
partnerschaft mbb
gerberstrasse 7
73230 kirchheim unter teck

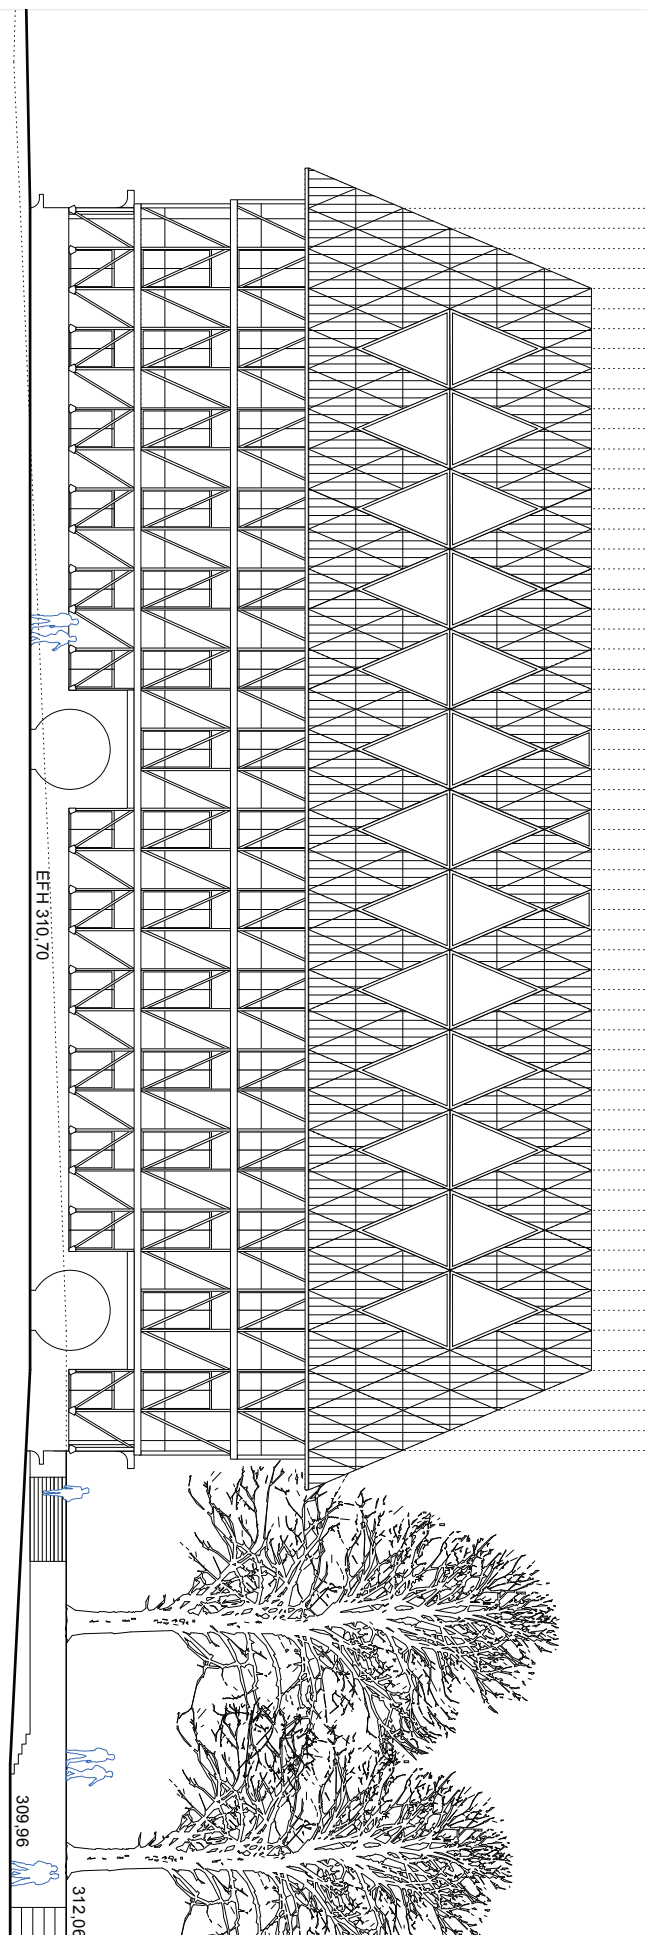

Projekt 094

M1+3
Neubau Verwaltungsgebäude
Marktstraße 1+3
73230 Kirchheim unter Teck

Südansicht

Plannummer 14
Maßstab M1:200
Format DIN A3
Datum 28.04.2022


Bauherr

M1+3 Verwaltungs GbR
Heiko Etzel
Beurener Straße 31
72636 Frickenhausen

mehr* architekten

*brodbeck *rössler *van het hekke
partnerschaft mbb
gerberstrasse 7
73230 kirchheim unter teck

Ansicht von Norden / Wall

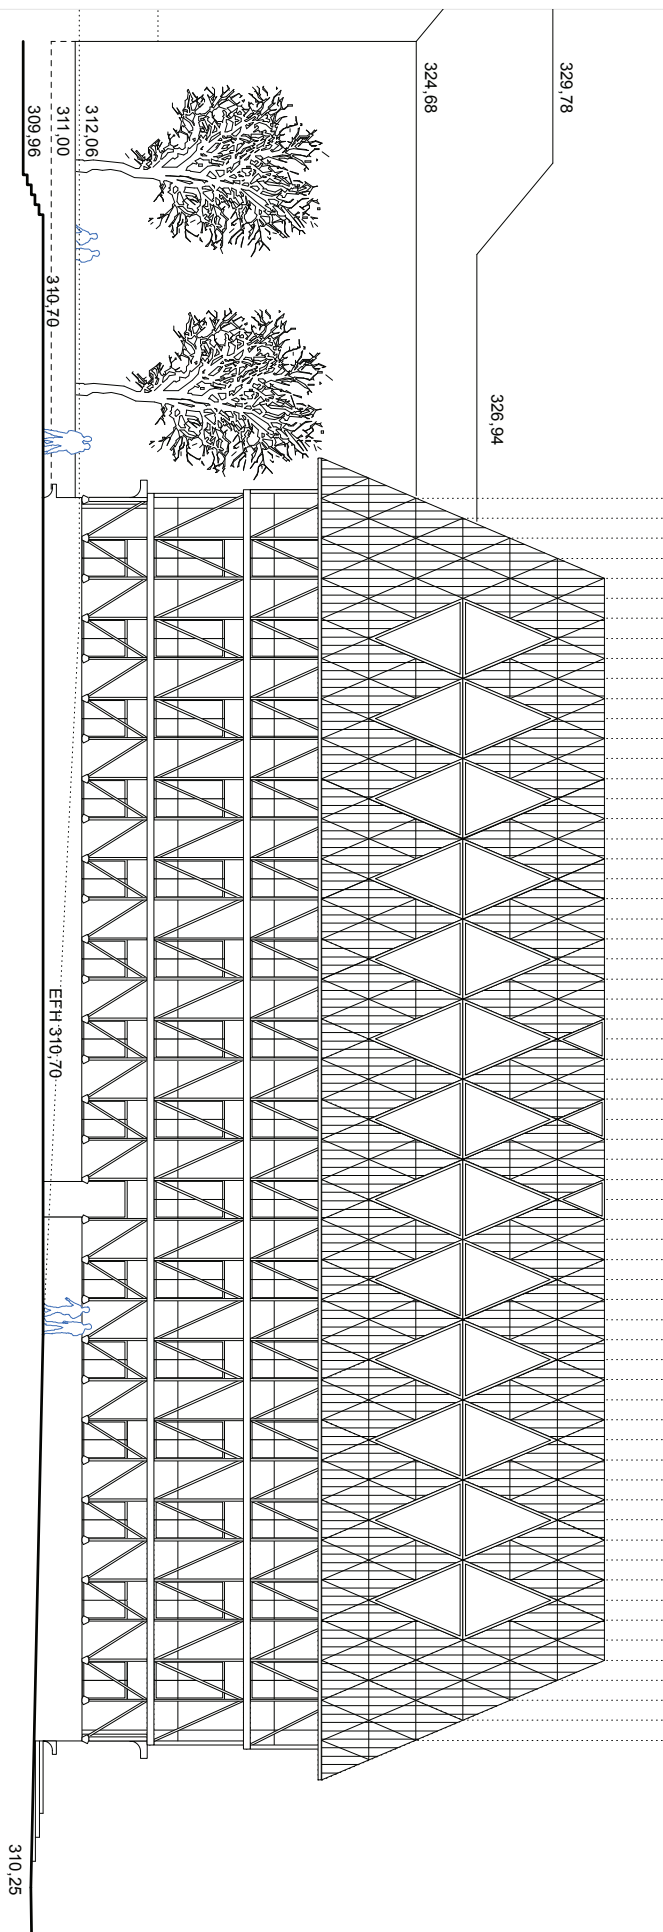

Projekt 094

M1+3
Neubau Verwaltungsgebäude
Marktstraße 1+3
73230 Kirchheim unter Teck

Nordansicht

Plannummer 15
Maßstab M1:200
Format DIN A3
Datum 28.04.2022

Bauherr

M1+3 Verwaltungs GbR
Heiko Etzel
Beurener Straße 31
72636 Frickenhausen

mehr* architekten

*brodbeck *rössler *van het hekke
partnerschaft mbb
gerberstrasse 7
73230 kirchheim unter teck

