
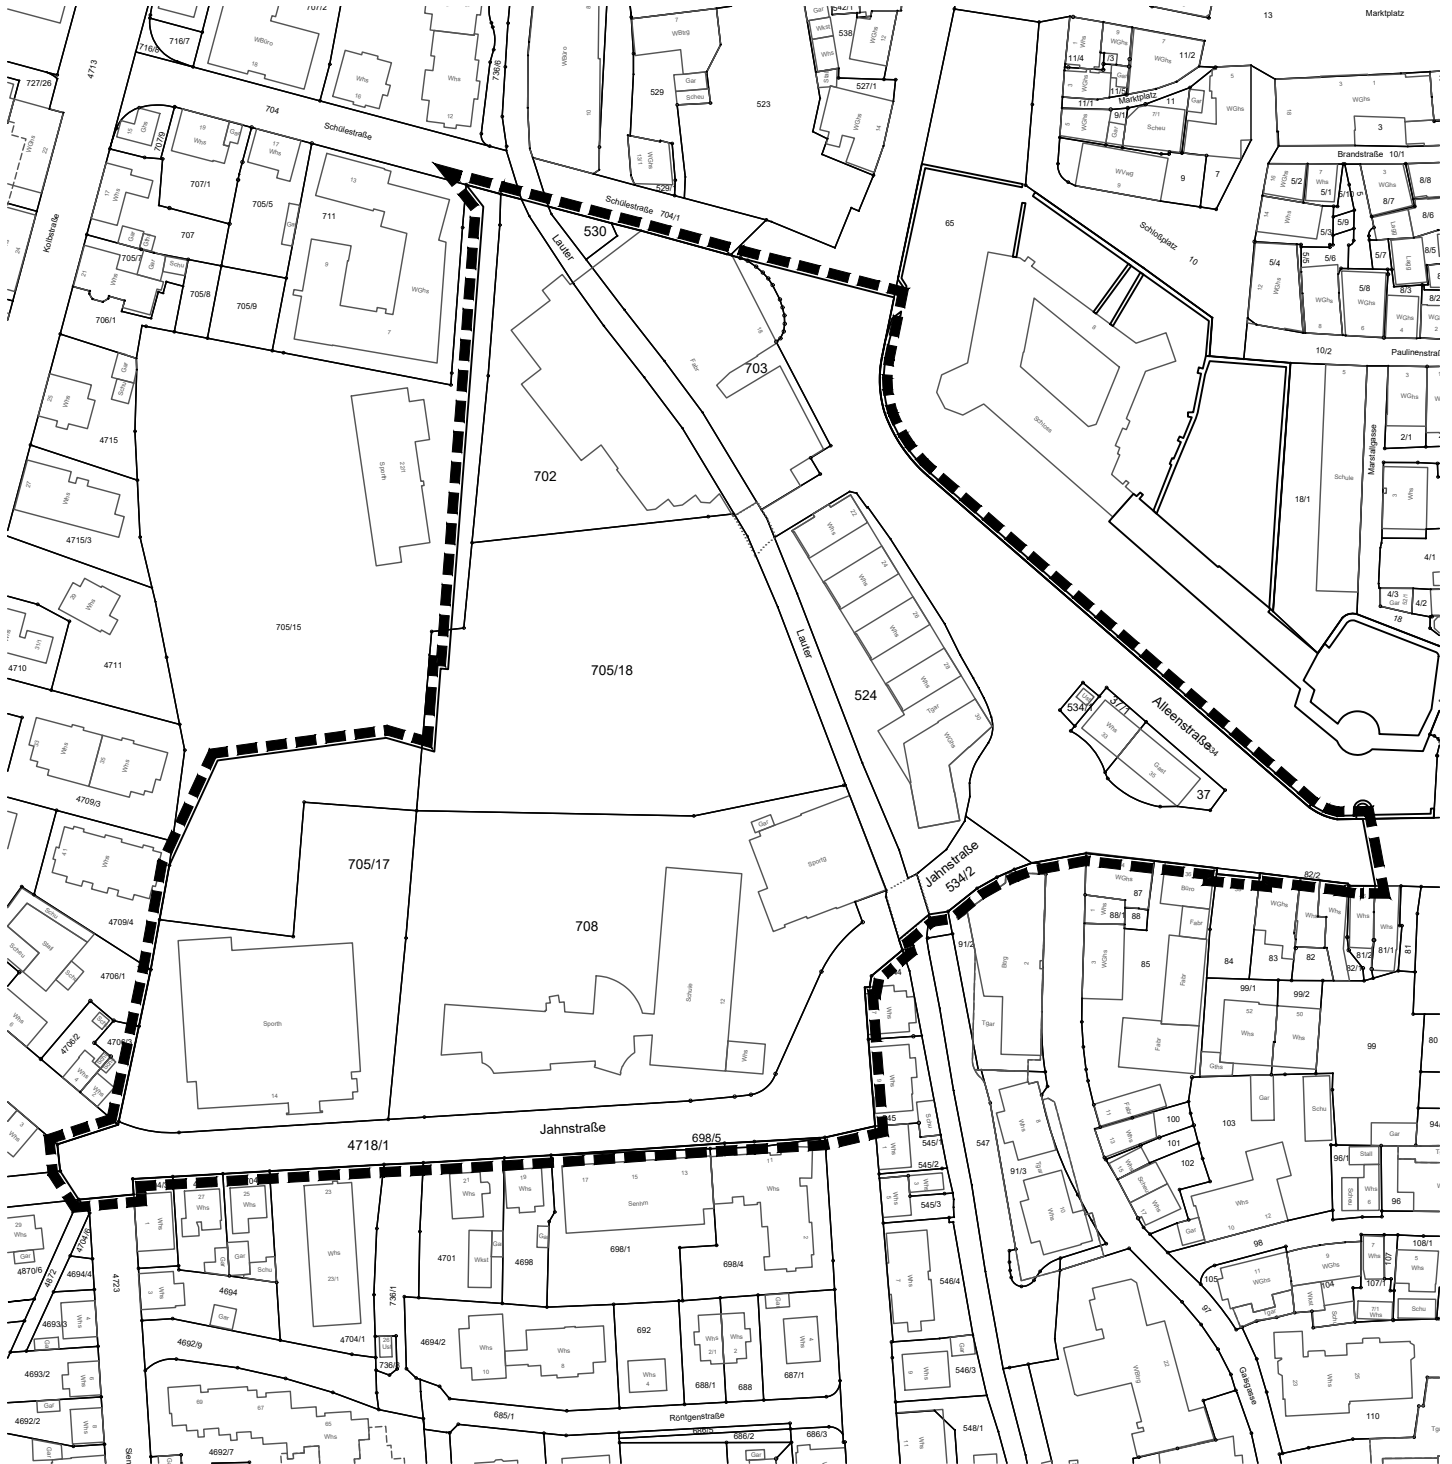


Städtebauliche Erneuerungsmaßnahme "Herrschaftsgärten" Lageplan

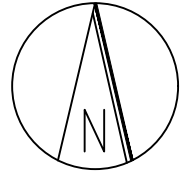

Förmlich festgelegtes
Sanierungsgebiet

Maßstab 1 : 2000

Grundlage: ALKIS
© Landesamt für Geoinformation und Landentwicklung
Baden-Württemberg (www.lgl-bw.de) Az.:2851.9-1/20
Stand der Basisinformation: 04/2022

Gefertigt:
SG Umlegung und Geoinformation-eg
Kirchheim unter Teck, den 10.06.2022