


Lageplan zum Vorkaufsrecht

gemäß §24 Abs.1 Satz1 Nr. 3 BauGB

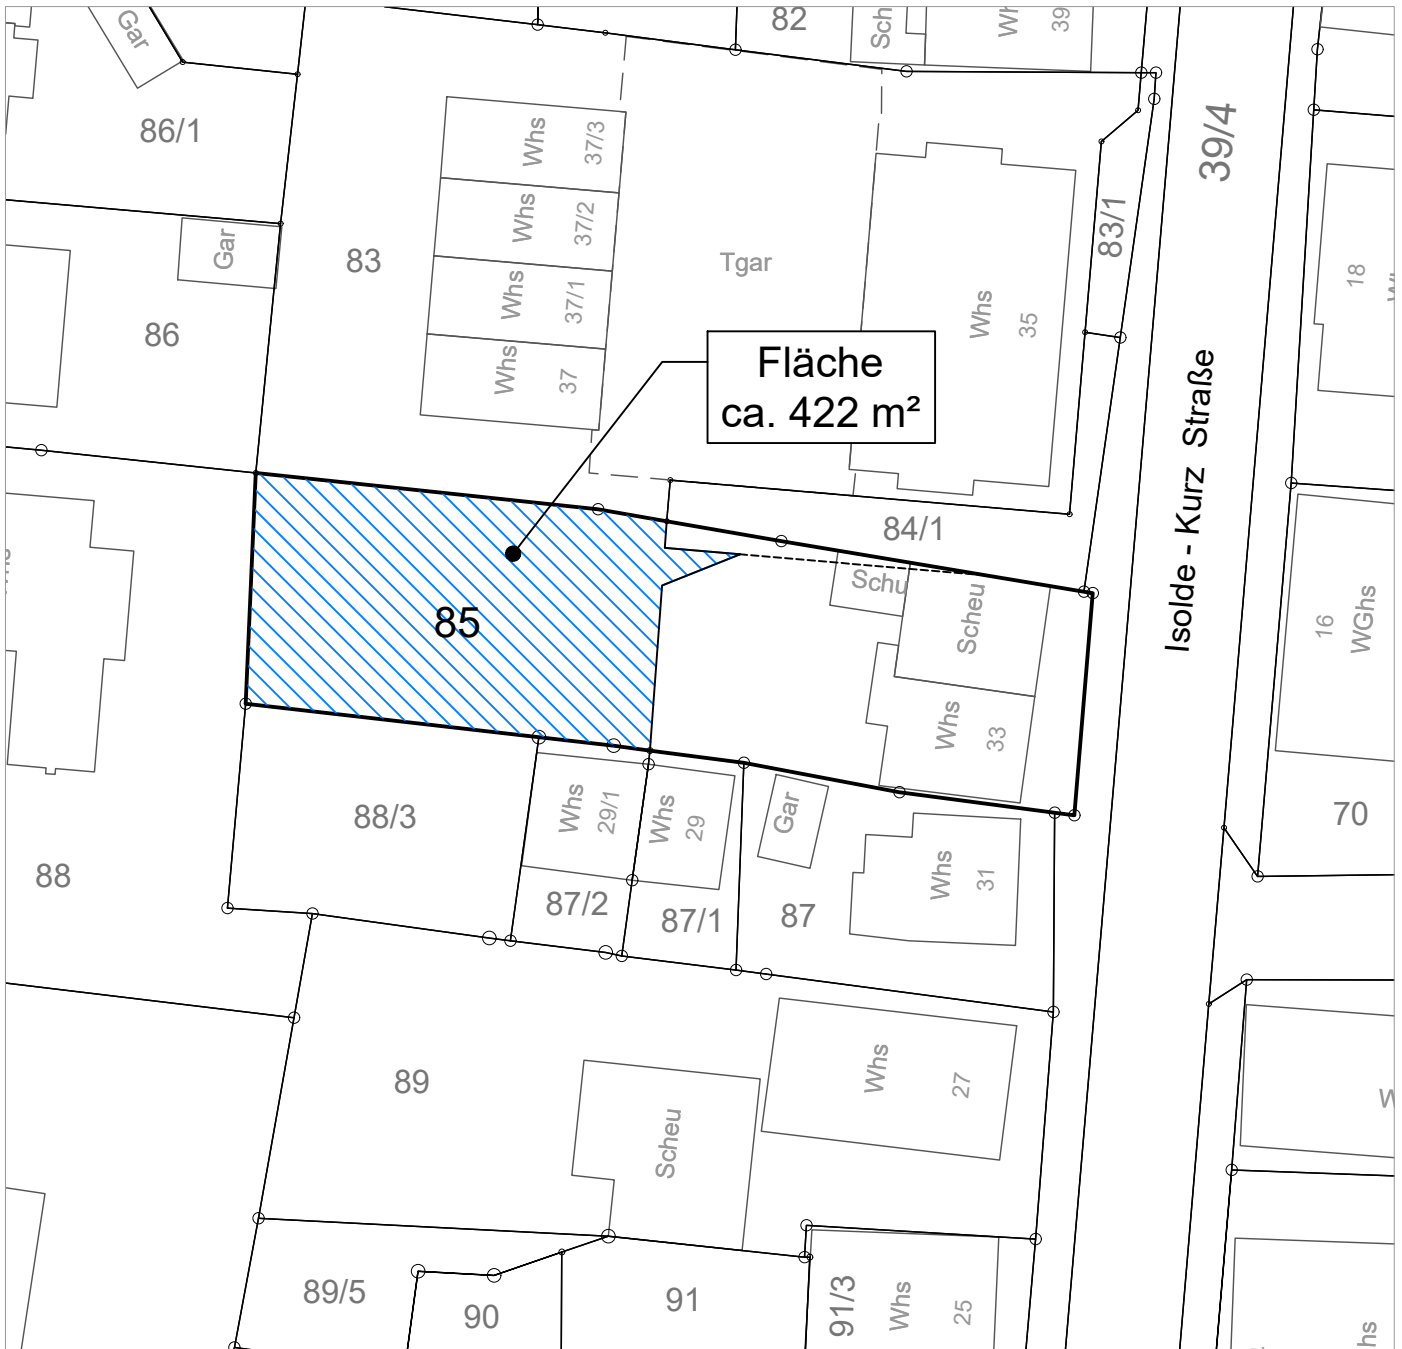

Maßstab 1 : 500

Grundlage: ALKIS
Graph. Dateiauszug vom 05.04.2022
Geobasisdaten © LGL, www.lgl-bw.de

Gefertigt:
Abteilung Städtebau und Baurecht-eg
Kirchheim unter Teck, den 10.08.2022