



<b>KLE</b> FREIE ARCHITECTEN BDA STADTPLANER SRL		<b>KLE Architekten Einselen Kern</b> Dipl. Ing. Freie Architekten BDA - Stadtplaner SRL Steingaustraße 2 73230 Kirchheim unter Teck Fon 07021-9751-0 Fax 07021-9751-50 info@kle-architekten.de www.kle-architekten.de			
Bauherr	Unger GbR Helmut Unger Neue Straße 6, 73230 Kirchheim unter Teck				
Projekt	OFA-Areal Generalplanung Otto-Ficker-Straße 2, 73230 Kirchheim unter Teck				
Planinhalt	Entwurf Erdgeschoss Westflügel				Plan-Nr. 5
Projekt-Nr. XXXX	Bearbeiter lk	Maßstab 1:200	Größe A1	Dateiname 2022-08-12 OF-Areal.dwg	Datum 04.10.2022

# 1. OG Grundriss



<b>KLE</b> FREIE ARCHITECTEN BDA STADTPLANER SRL		<b>KLE Architekten Einselen Kern</b> Dipl. Ing. Freie Architekten BDA - Stadtplaner SRL Steingaustraße 2 73230 Kirchheim unter Teck Fon 07021-9751-0 Fax 07021-9751-50 info@kle-architekten.de www.kle-architekten.de			
Bauherr	Unger GbR Helmut Unger Neue Straße 6, 73230 Kirchheim unter Teck				
Projekt	OF-Areal Generalplanung Otto-Ficker-Straße 2, 73230 Kirchheim unter Teck				
Planinhalt	Entwurf 1. Obergeschoss Westflügel				Plan-Nr. 6
Projekt-Nr. XXXX	Bearbeiter lk	Maßstab 1:200	Größe A1	Dateiname 2022-08-12 OF-Areal.dwg	Datum 04.10.2022



**KLE**  
FREIE ARCHITECTEN BDA  
STADTPLANER SRL


**KLE Architekten Einselen Kern**  
Dipl. Ing. Freie Architekten BDA - Stadtplaner SRL  
Steingaustraße 2 73230 Kirchheim unter Teck  
Fon 07021-9751-0 Fax 07021-9751-50  
info@kle-architekten.de www.kle-architekten.de

Bauherr: Unger GbR Helmut Unger  
Neue Straße 6, 73230 Kirchheim unter Teck


Projekt: OF-Areal Generalplanung  
Otto-Ficker-Straße 2, 73230 Kirchheim unter Teck

Planinhalt: Entwurf 2. Obergeschoss Westflügel Plan-Nr. 7

Projekt-Nr. XXXX	Bearbeiter lk	Maßstab 1:200	Größe A1	Dateiname 2022-08-12 OF-Areal.dwg	Datum 04.10.2022
------------------	---------------	---------------	----------	-----------------------------------	------------------

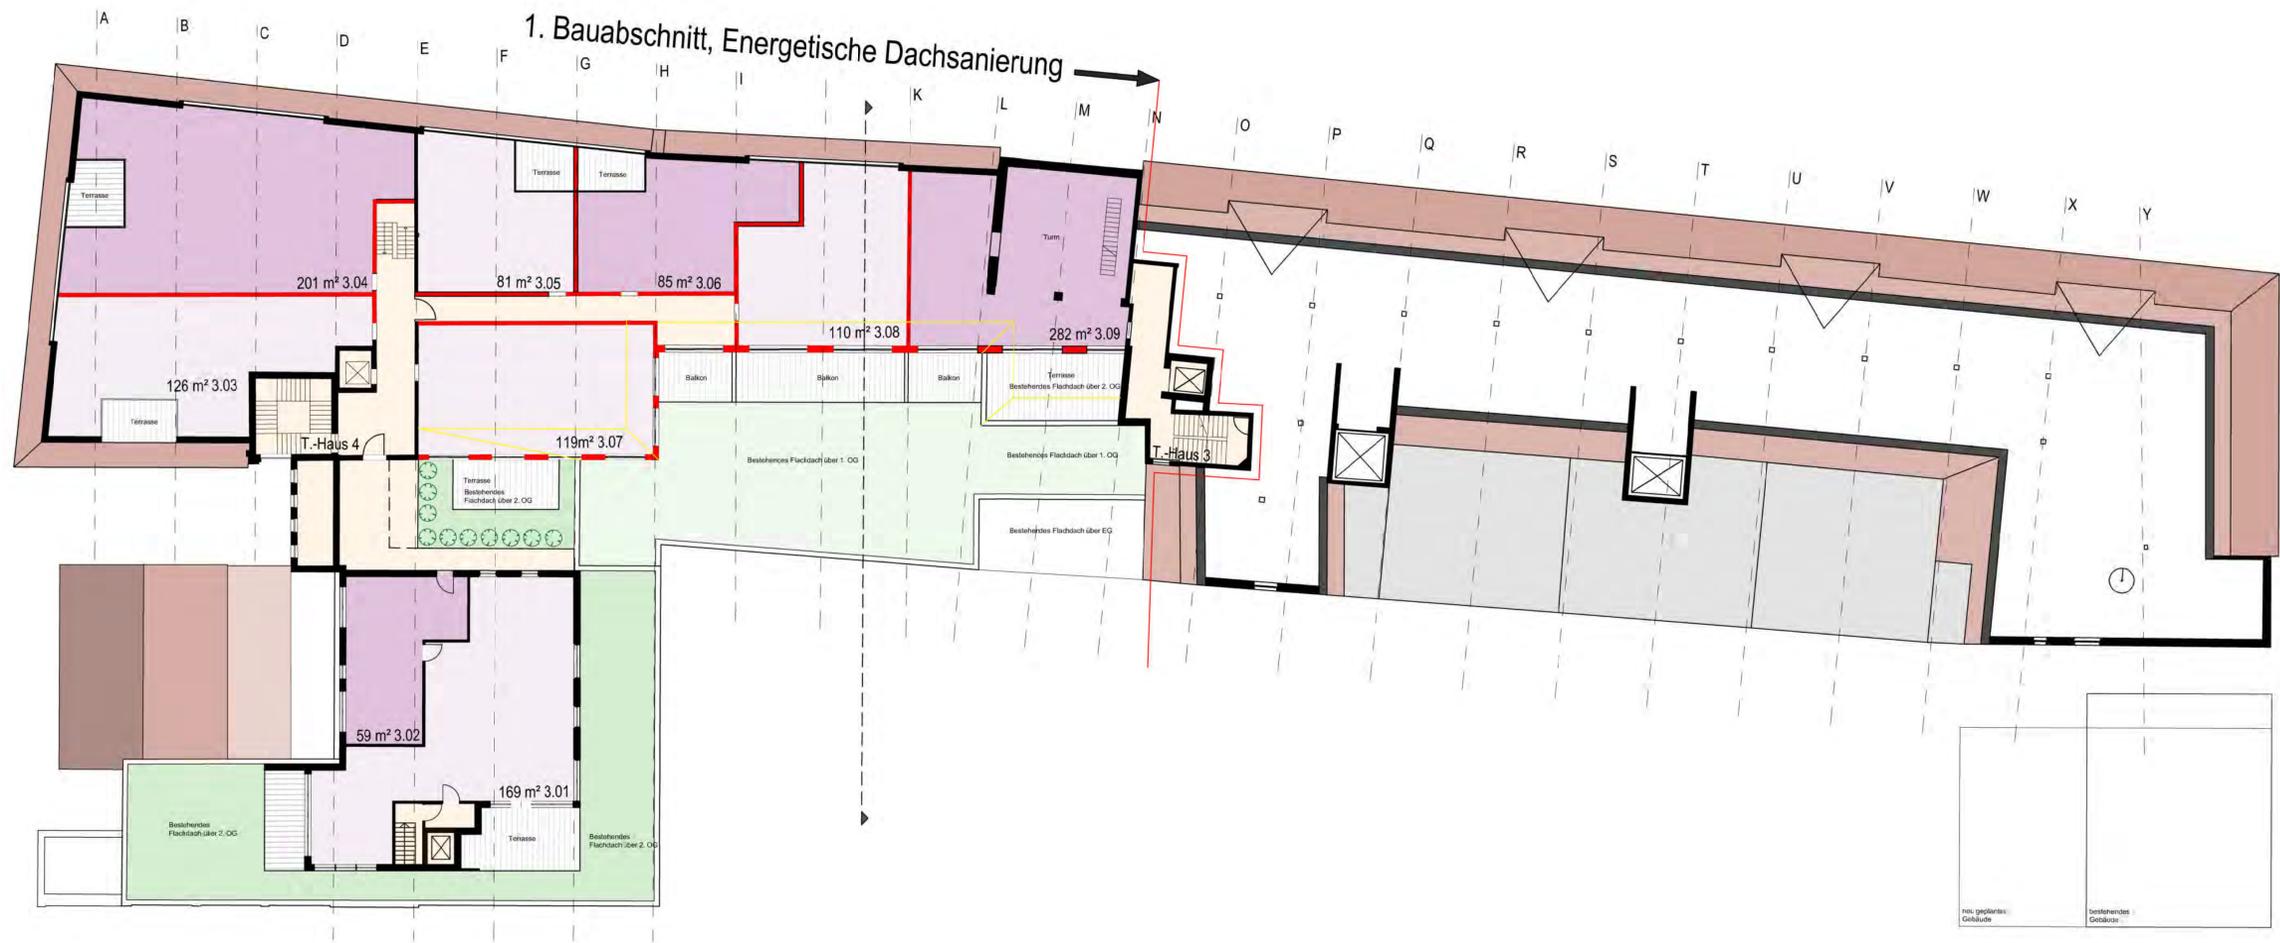

<b>KLE</b> FREIE ARCHITECTEN BDA STADTPLANER SRL		<b>KLE Architekten Einselen Kern</b> Dipl. Ing. Freie Architekten BDA - Stadtplaner SRL Steingaustraße 2 73230 Kirchheim unter Teck Fon 07021-9751-0 Fax 07021-9751-50 info@kle-architekten.de www.kle-architekten.de			
Bauherr	Unger GbR Helmut Unger Neue Straße 6, 73230 Kirchheim unter Teck				
Projekt	OF-Areal Generalplanung Otto-Ficker-Straße 2, 73230 Kirchheim unter Teck				
Planinhalt	Entwurf 1. Dachgeschoss Westflügel				Plan-Nr. 8
Projekt-Nr. XXXX	Bearbeiter lk	Maßstab 1:200	Größe A1	Dateiname 2022-08-12 OF-Areal.dwg	Datum 04.10.2022

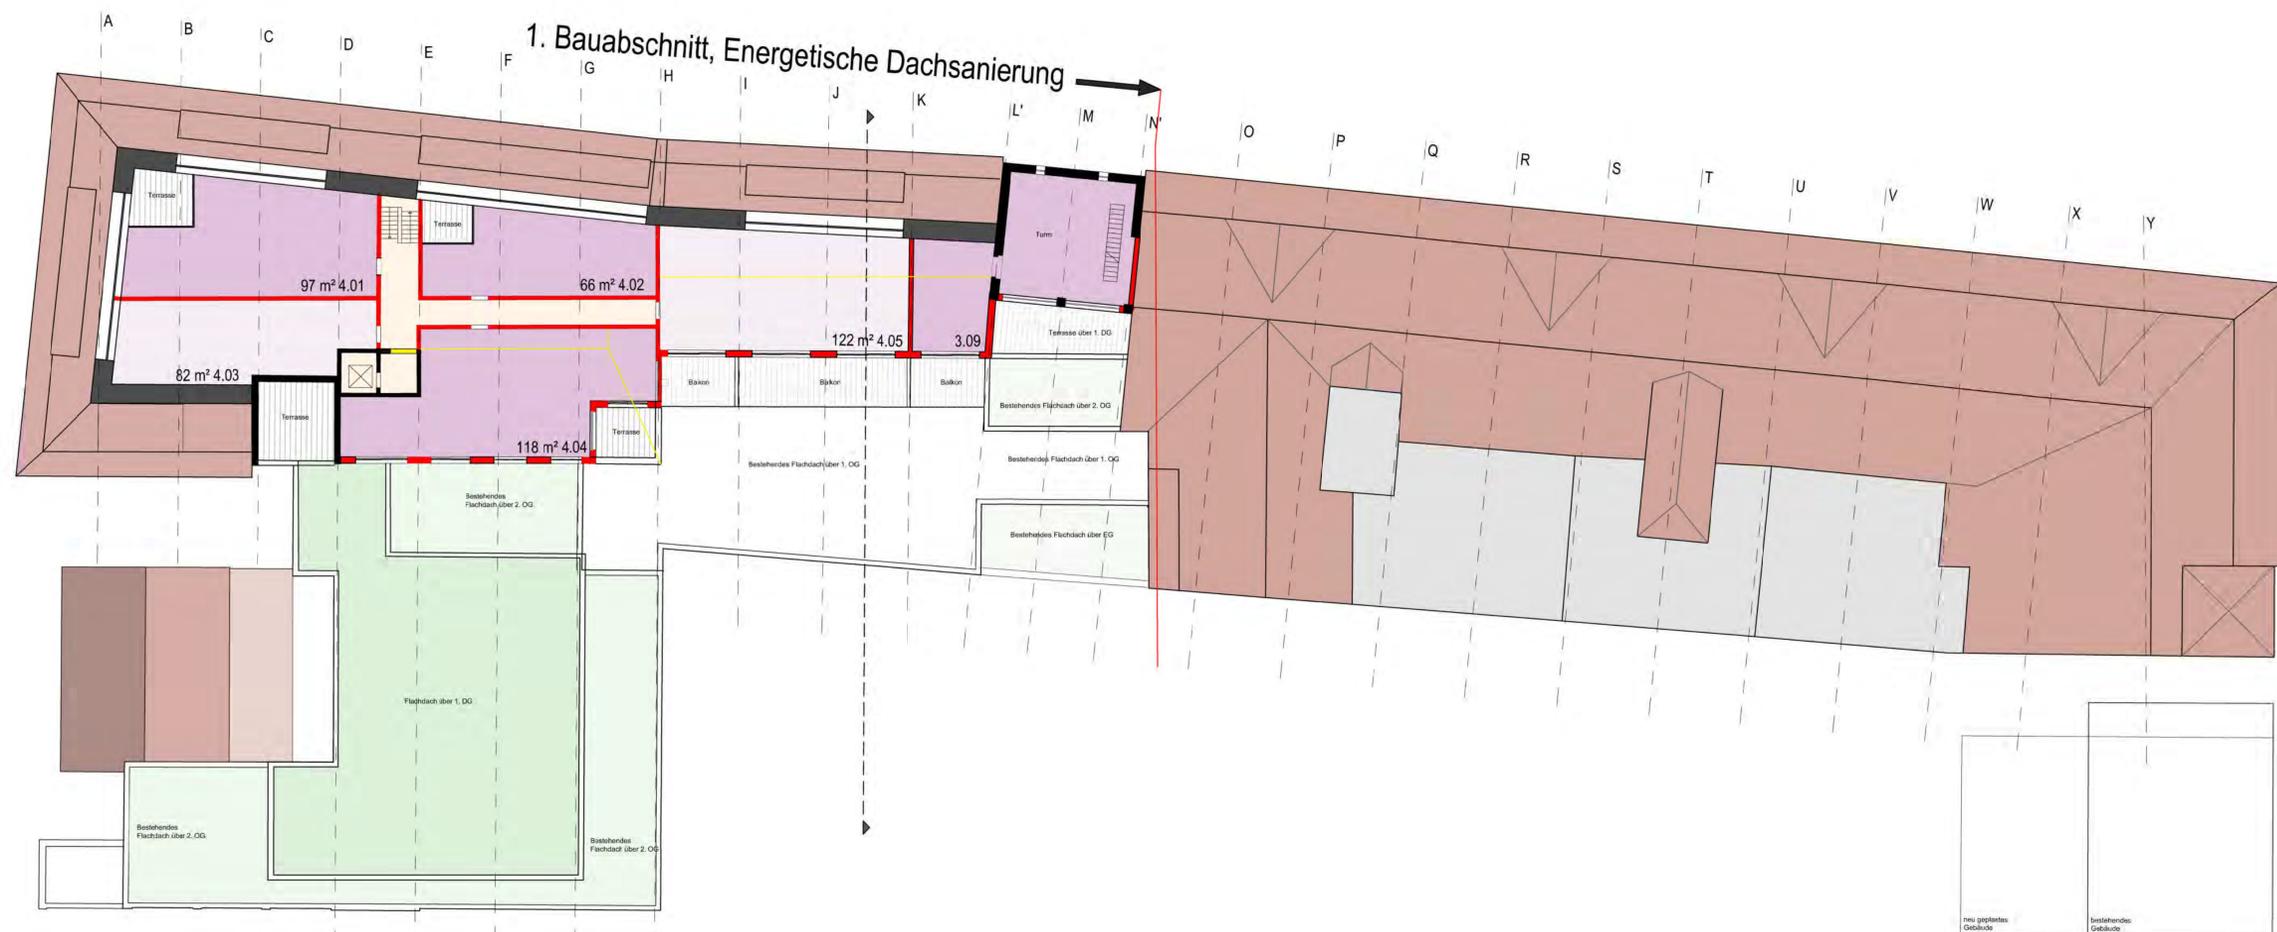

1. Bauabschnitt, Energetische Dachsanierung

<b>KLE</b> FREIE ARCHITECTEN BDA STADTPLANER SRL		<b>KLE Architekten Einselen Kern</b> Dipl. Ing. Freie Architekten BDA - Stadtplaner SRL Steingaustraße 2 73230 Kirchheim unter Teck Fon 07021-9751-0 Fax 07021-9751-50 info@kle-architekten.de www.kle-architekten.de			
Bauherr	Unger GbR Helmut Unger Neue Straße 6, 73230 Kirchheim unter Teck				
Projekt	OF-Areal Generalplanung Otto-Ficker-Straße 2, 73230 Kirchheim unter Teck				
Planinhalt	Entwurf 2. Dachgeschoss Westflügel				Plan-Nr. 9
Projekt-Nr. XXXX	Bearbeiter lk	Maßstab 1:200	Größe A1	Dateiname 2022-08-12 OF-Areal.dwg	Datum 04.10.2022



← 1. Bauabschnitt, Energetische Dachsanierung

<b>KLE</b> FREIE ARCHITECTEN BDA STADTPLANER SRL		<b>KLE Architekten Einselen Kern</b> Dipl. Ing. Freie Architekten BDA - Stadtplaner SRL Steingaustraße 2 73230 Kirchheim unter Teck Fon 07021-9751-0 Fax 07021-9751-50 info@kle-architekten.de www.kle-architekten.de			
Bauherr	Unger GbR Helmut Unger Neue Straße 6, 73230 Kirchheim unter Teck				
Projekt	OF-Areal Generalplanung Otto-Ficker-Straße 2, 73230 Kirchheim unter Teck				
Planinhalt	Entwurf OFA Nordansicht Westflügel				Plan-Nr. 3
Projekt-Nr. XXXX	Bearbeiter ik	Maßstab 1:200	Größe A1	Dateiname 2022-08-12 OF-Areal.dwg	Datum 04.10.2022



1. Bauabschnitt, Energetische Dachsanierung →

<b>KLE</b> <small>FREIE ARCHITECTEN BDA STADTPLANER SRL</small>		<b>KLE Architekten Einselen Kern</b> <small>Dipl. Ing. Freie Architekten BDA - Stadtplaner SRL Steingaustraße 2 73230 Kirchheim unter Teck Fon 07021-9751-0 Fax 07021-9751-50 info@kle-architekten.de www.kle-architekten.de</small>			
Bauherr	Unger GbR Helmut Unger Neue Straße 6, 73230 Kirchheim unter Teck				
Projekt	OF-Areal Generalplanung Otto-Ficker-Straße 2, 73230 Kirchheim unter Teck				
Planinhalt	Entwurf OFA Südansicht Westflügel				Plan-Nr. 4
Projekt-Nr. XXXX	Bearbeiter lk	Maßstab 1:200	Größe A1	Dateiname 2022-08-12 OF-Areal.dwg	Datum 04.10.2022



Rückbau Aufzugsmaschinenraum

Westansicht

**KLE**

FREIE ARCHITEKTEN BDA  
STADTPLANER SRL

**KLE Architekten Einselen Kern**

Dipl. Ing. Freie Architekten BDA - Stadtplaner SRL Steingaustraße 2 73230 Kirchheim unter Teck  
Fon 07021-9751-0 Fax 07021-9751-50 info@kle-architekten.de www.kle-architekten.de


**Entwurf OFA Ansicht Westansicht**

Plannr. 2

OF-Areal Generalplanung  
Otto-Ficker-Straße 2, 73230 Kirchheim unter Teck

Unger GbR Helmut Unger  
Neue Straße 6, 73230 Kirchheim unter Teck

2022-08-12 OF-Areal.dwg	Bearb. mk/lk	M 1:200	Größe A3	Projekt-Nr. XXXX	Datum 04.10.2022
-------------------------	--------------	---------	----------	------------------	------------------

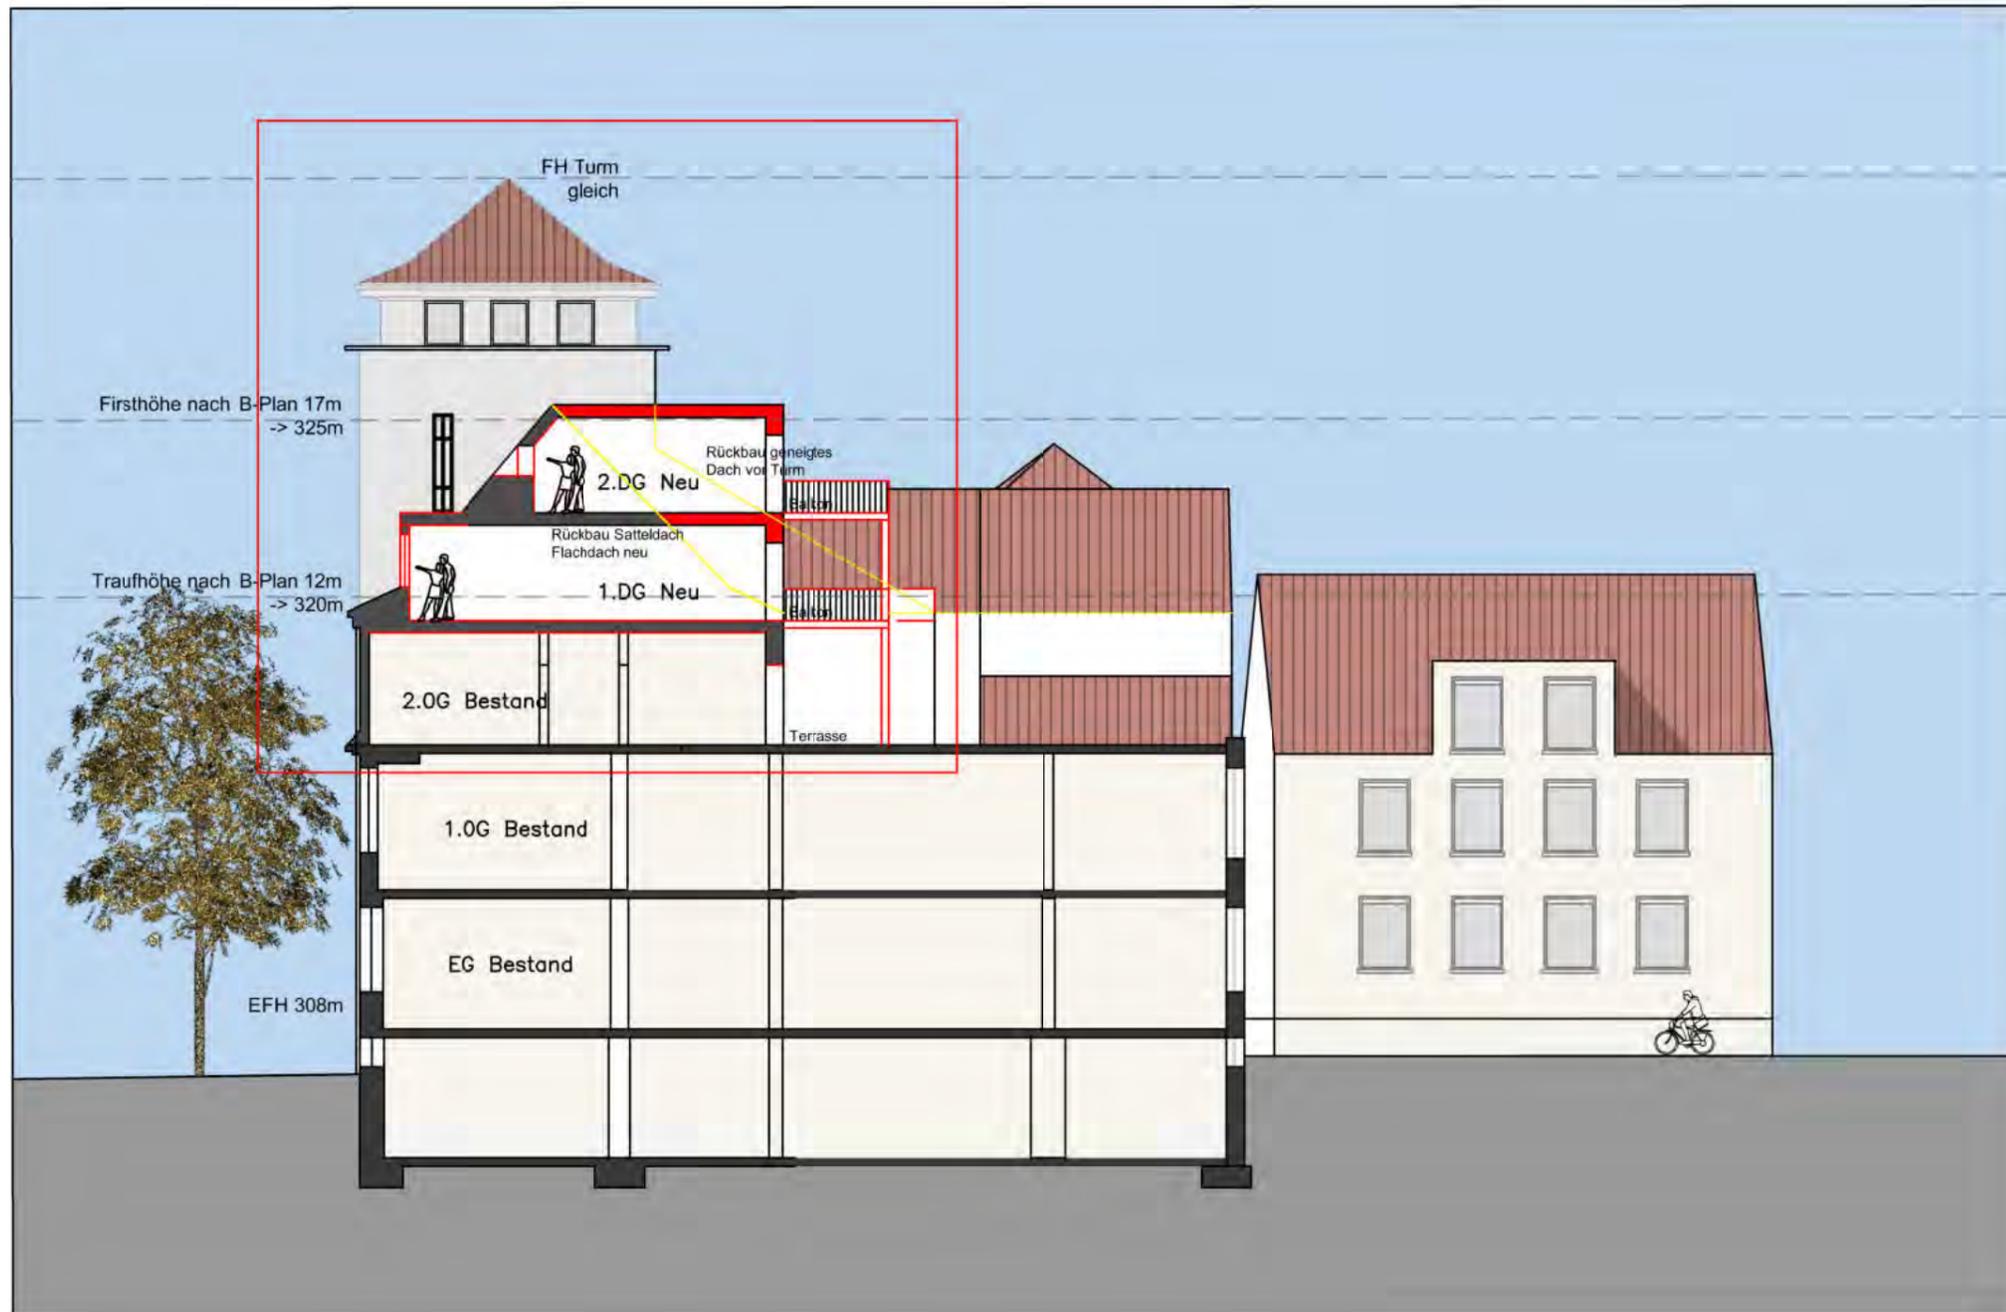

<b>KLE</b> FREIE ARCHITEKTEN BDA STADTPLANER SRL	<b>KLE Architekten Einselen Kern</b> Dipl. Ing. Freie Architekten BDA - Stadtplaner SRL Steingaustraße 2 73230 Kirchheim unter Teck Fon 07021-9751-0 Fax 07021-9751-50 info@kle-architekten.de www.kle-architekten.de		
	<b>Entwurf OFA Schnitt Westflügel</b>		Plannr. <b>1</b>
	OF-Areal Generalplanung Otto-Ficker-Straße 2, 73230 Kirchheim unter Teck		Unger GbR Helmut Unger Neue Straße 6, 73230 Kirchheim unter Teck
	2022-08-12 OF-Areal.dwg Bearb. mk/lk	M 1:200	Größe A3 Projekt-Nr. XXXX Datum 04.10.2022



**Bauantrag**

Unterschrift Architekt	Unterschrift Bauherr
Ort, Datum	Ort, Datum
 <b>KLE Architekten Einseln Kern</b> Dipl. Ing. Freie Architekten BDA - Stadtplaner SRL Steingasse 2 73230 Kirchheim unter Teck Fon 07142-9751-0 Fax 07142-9751-50 info@kle-architekten.de www.kle-architekten.de	
Bauherr	Unger GbR Neue Straße 6 73230 Kirchheim unter Teck
Projekt	Energetische Dachsanierung Backsteingebäude Otto-Ficker-Straße 73230 Kirchheim unter Teck
Planinhalt	<b>Untergeschoss TG</b>
Projekt-Nr.	2219
Bearbeiter	K
Maßstab	1:100
Größe	A1
Planer	30
Datum	23/09/22



Unterschrift Architekt  
 Unterschrift Bauherr  
 Ort, Datum  
 Ort, Datum

**KLE**  
 KLE Architekten Einselen Kern  
 Dipl. Ing. Freie Architekten BDA - Stadtplaner SRL  
 Steingasse 2 73230 Kirchheim unter Teck  
 Fon 07021-9751-0 Fax 07021-9751-50  
 info@kle-architekten.de www.kle-architekten.de

Bauherr: Unger GbR  
 Neue Straße 6  
 73230 Kirchheim unter Teck  
 Projekt: Energetische Dachsanierung Backsteingebäude  
 Otto-Ficker-Straße  
 73230 Kirchheim unter Teck  
 Planinhalt: Erdgeschoss Tiefgarage

Projekt-Nr.: 2219  
 Bearbeiter: K  
 Maßstab: 1:100  
 Größe: A1  
 Blatt: 31  
 Datum: 23.09.22





Unterschrift Architekt

Unterschrift Bauherr

Ort, Datum

Ort, Datum



**KLE Architekten Einselen Kern**  
 Dipl. Ing. Freie Architekten BDA - Stadtplaner SRL Steingaustraße 2 73230 Kirchheim unter Teck  
 Fon 07021-9751-0 Fax 07021-9751-50 info@kle-architekten.de www.kle-architekten.de

**Querschnitt 2 Tiefgarage** Plannr. 39

Energetische Dachsanierung Backsteingebäude Otto-Ficker-Straße 73230 Kirchheim unter Teck	Unger GbR Neue Straße 6 73230 Kirchheim unter Teck
---	--

Bearb. lk	M 1 : 100	Projekt-Nr. 2219	Datum 23/09/22
-----------	-----------	------------------	----------------




**Bauantrag**

Unterschrift Architekt \_\_\_\_\_ Unterschrift Bauherr \_\_\_\_\_  
 Ort, Datum \_\_\_\_\_ Ort, Datum \_\_\_\_\_

<b>KLE</b> <small>FRÜH ARCHITECTEN BDA          STADTPLÄNER SRL</small>	<b>KLE Architekten Einselen Kern</b> Dipl.-Ing. Freie Architekten BDA - Stadtplaner SRL Steingaustraße 2 73230 Kirchheim unter Teck Fon 07021-9751-0 Fax 07021-9751-50 info@kle-architekten.de www.kle-architekten.de	
	Bauherr Unger GbR Neue Straße 6 73230 Kirchheim unter Teck	Projekt Energetische Dachsanierung Backsteingebäude Otto-Ficker-Straße 73230 Kirchheim unter Teck

Planinhalt Längsschnitt 1 Tiefgarage	Plan Nr. 2319	Bearbeiter K	Maßstab 1:100	Größe A1	Datum 23/09/22
---	------------------	-----------------	------------------	-------------	-------------------

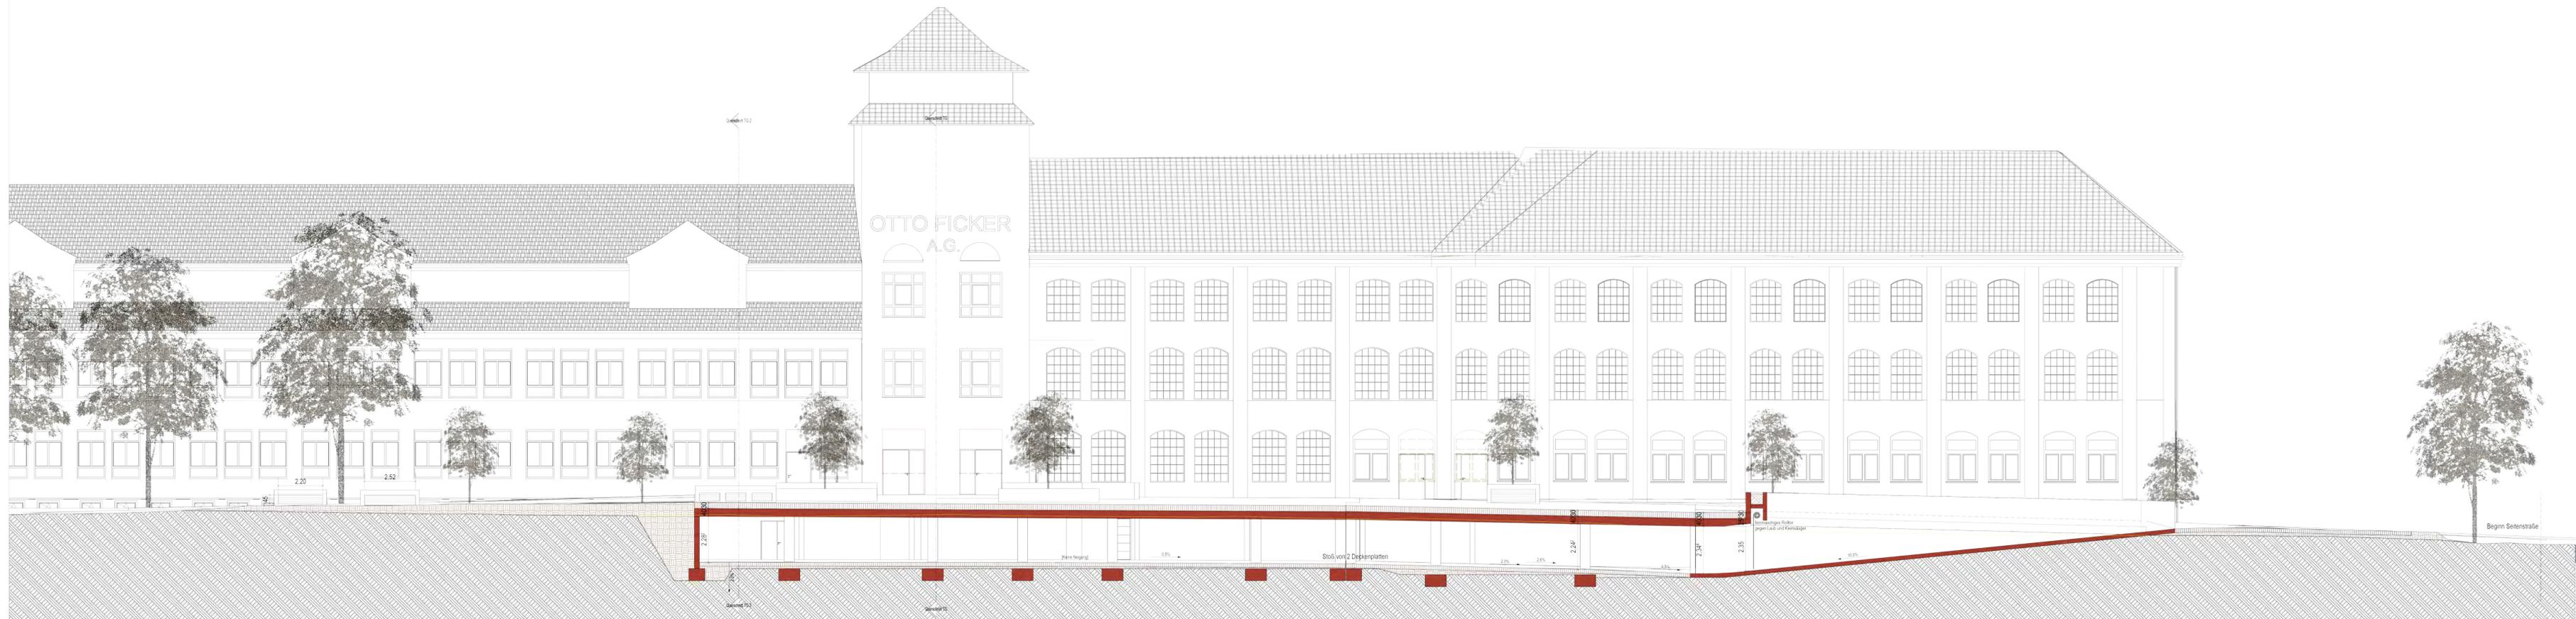

**Bauantrag**

Unterschrift Architekt \_\_\_\_\_ Unterschrift Bauherr \_\_\_\_\_  
 Ort, Datum \_\_\_\_\_ Ort, Datum \_\_\_\_\_

**KLE**  
 FREIE ARCHITECTEN BDA  
 STADTPLANER SRL

**KLE Architekten Einselen Kern**  
 Dipl. Ing. Freie Architekten BDA - Stadtplaner SRL  
 Steingaustraße 2 73230 Kirchheim unter Teck  
 Fon 07021-9751-0 Fax 07021-9751-50  
 info@kle-architekten.de www.kle-architekten.de

Bauherr	Unger GbR Neue Straße 6 73230 Kirchheim unter Teck			Planer
Projekt	Energetische Dachsanierung Backsteingebäude Otto-Ficker-Straße 73230 Kirchheim unter Teck			33
Planinhalt	Längsschnitt 2 Rampe Tiefgarage			
Projekt-Nr.	Bearbeiter	Maßstab	Größe	Datum
2219	ik	1:100	A1	23/09/22

© Unger & Partner 2022. Alle Rechte vorbehalten. KLE Architekten BDA - Stadtplaner SRL