


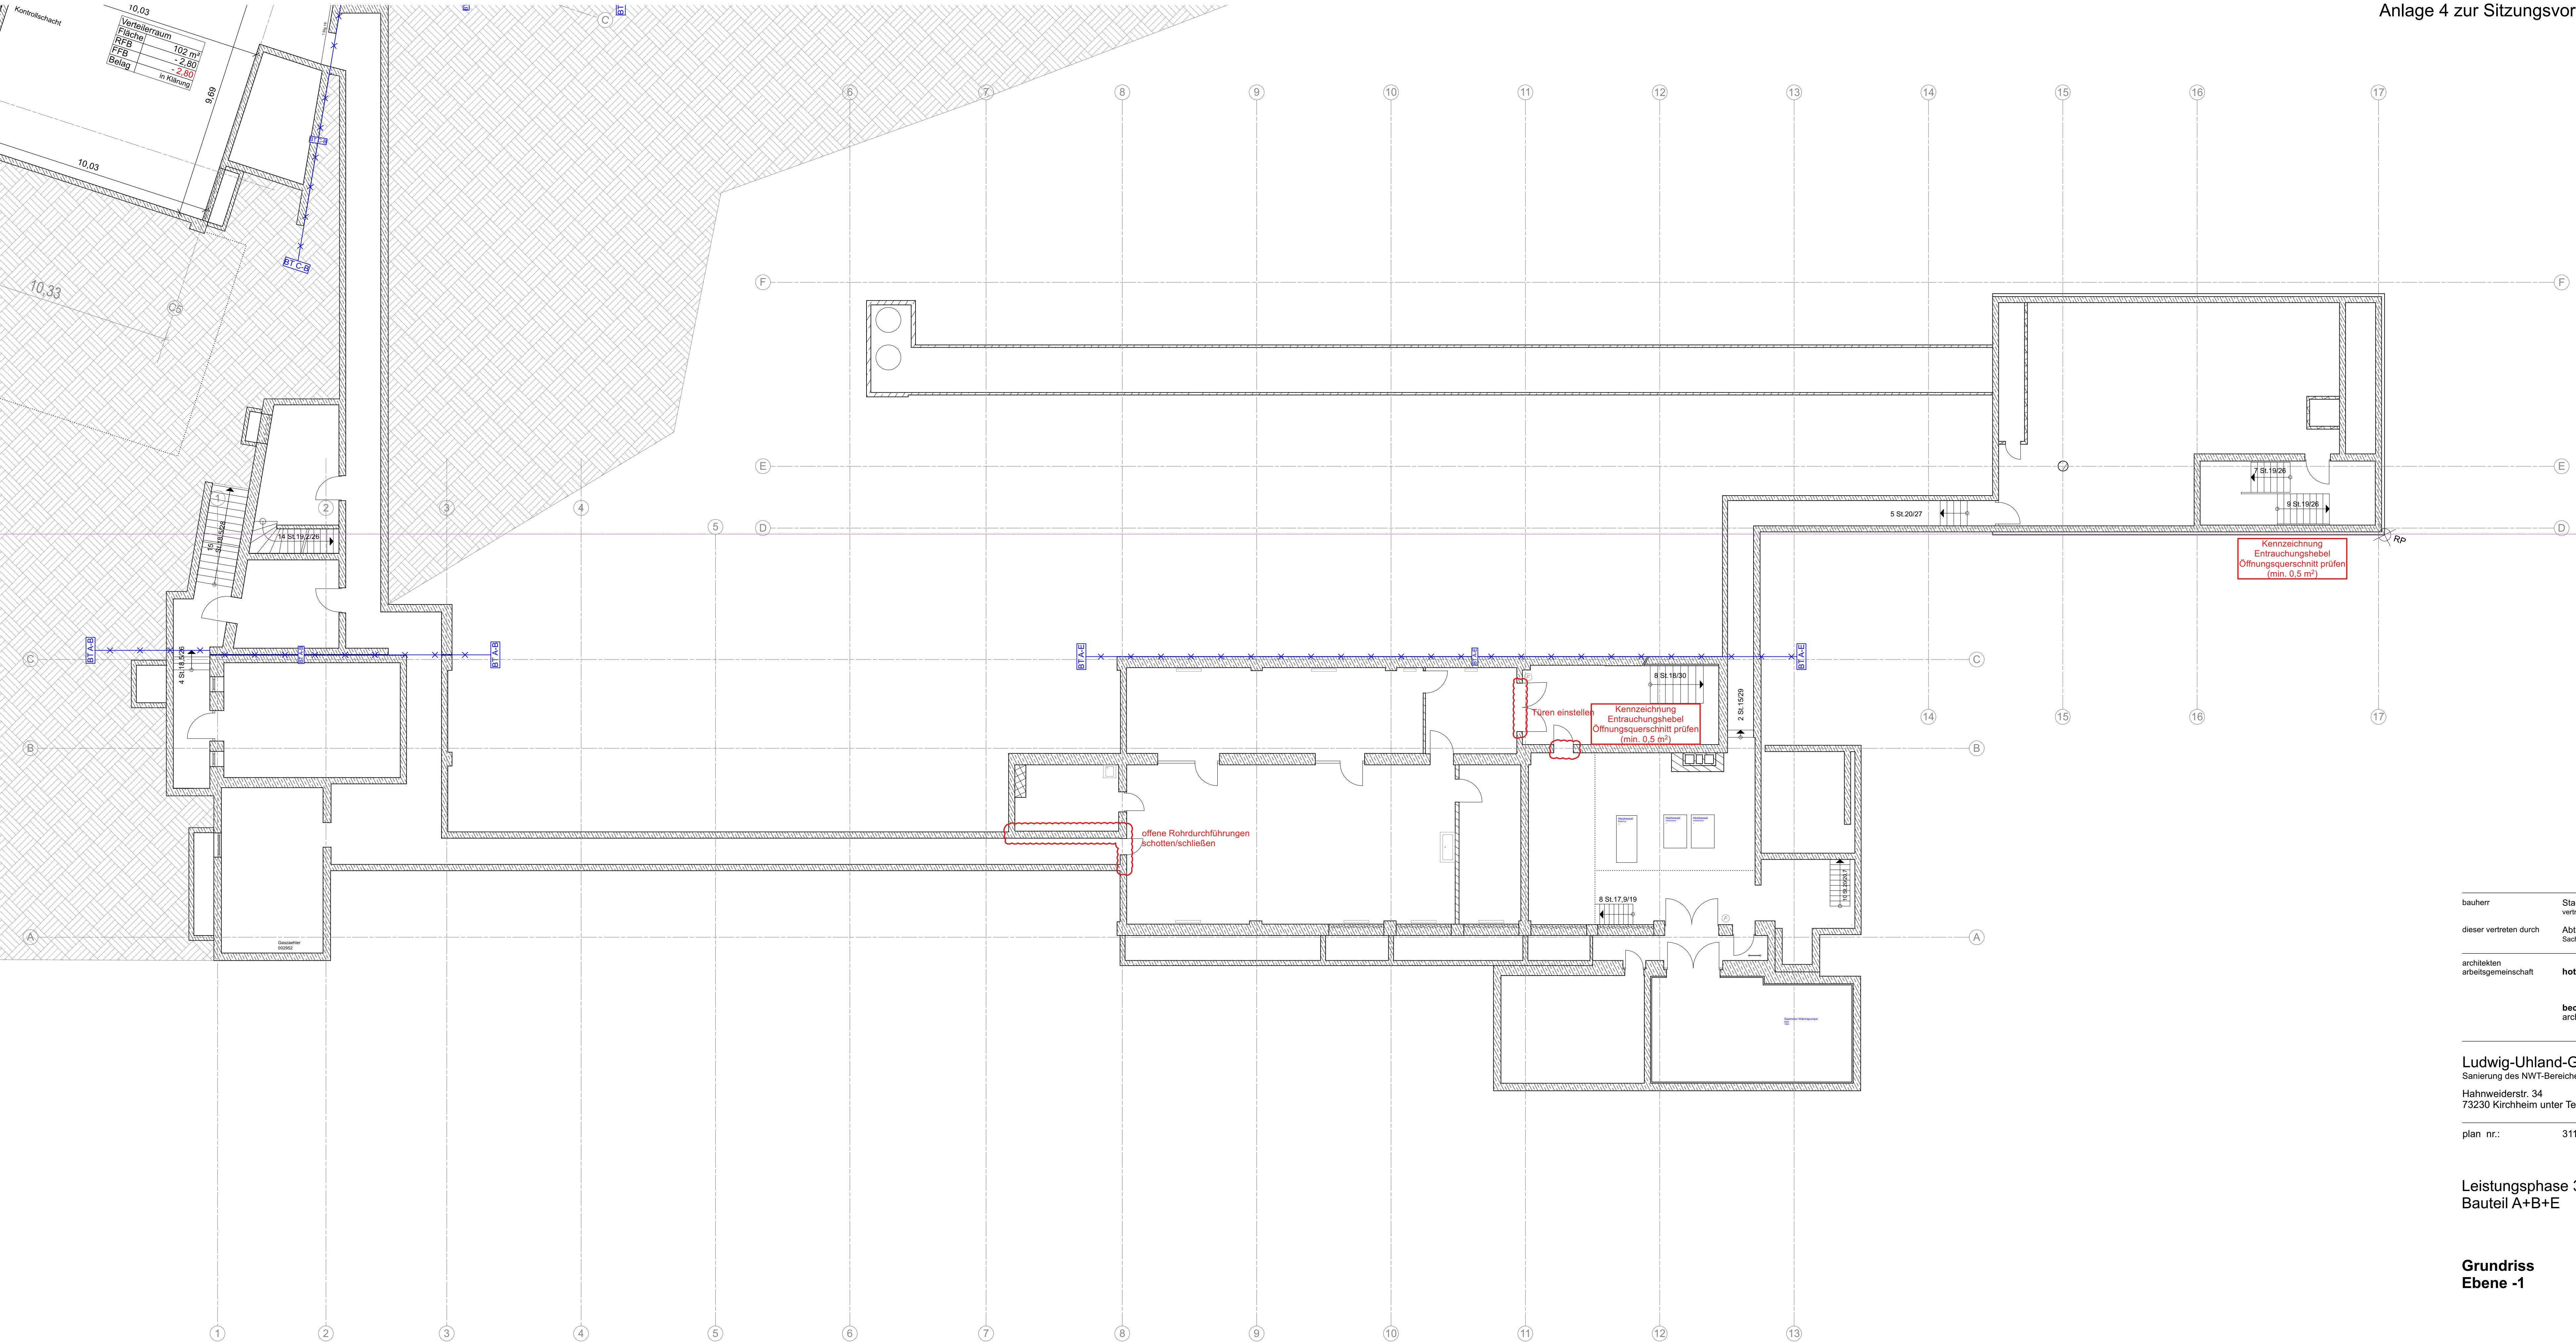

3110
Bauteil A+B+E
Ebene -1


bauherr	Stadt Kirchheim unter Teck vertreten durch Oberbürgermeister Dr. Bader	Marktstraße 14 73230 Kirchheim u. Teck
dieser vertreten durch	Abteilung Gebäude und Grundstücke Sachgebiet Hochbau	Alleenstraße 3 73230 Kirchheim u. Teck
architekten arbeitsgemeinschaft	hotz + architekten PartGmbB becker + haindl architekten.stadtplaner PartGmbB	Halle 8 Basler Straße 55 79100 Freiburg www.hotz-architekten.de haufmannstraße 103 a 79188 stutgart www.becker-haindl.de

Ludwig-Uhland-Gymnasium
Sanierung des NWT-Bereiches und des Brandschutzes; Umsetzung Infrastruktur für Digitalisierung
Hahnweilerstr. 34
73230 Kirchheim unter Teck


plan nr.: 3110 ±0,00 = 331,40 ü. NN gemäß Vermessung
±0,00 = 331,10 ü. NN gemäß Planung 1970

Leistungsphase 3
Bauteil A+B+E

Grundriss
Ebene -1

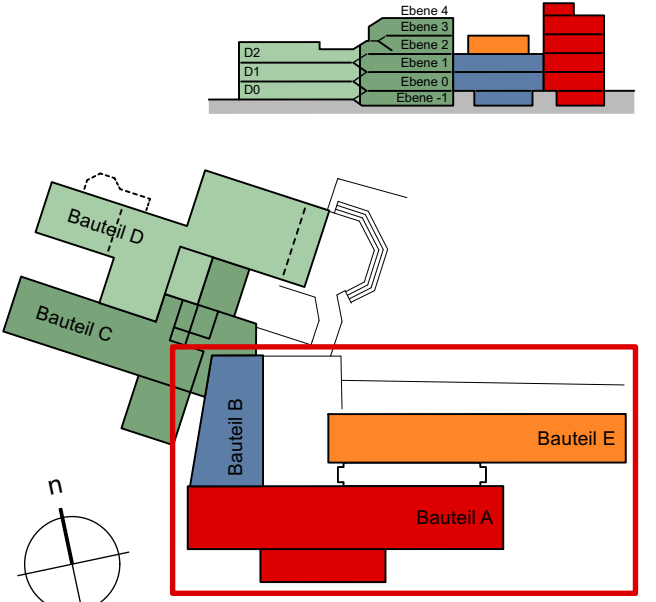

format	datum	maßstab	gez
594 x 1.189mm	30.01.2023	m 1:100	lf

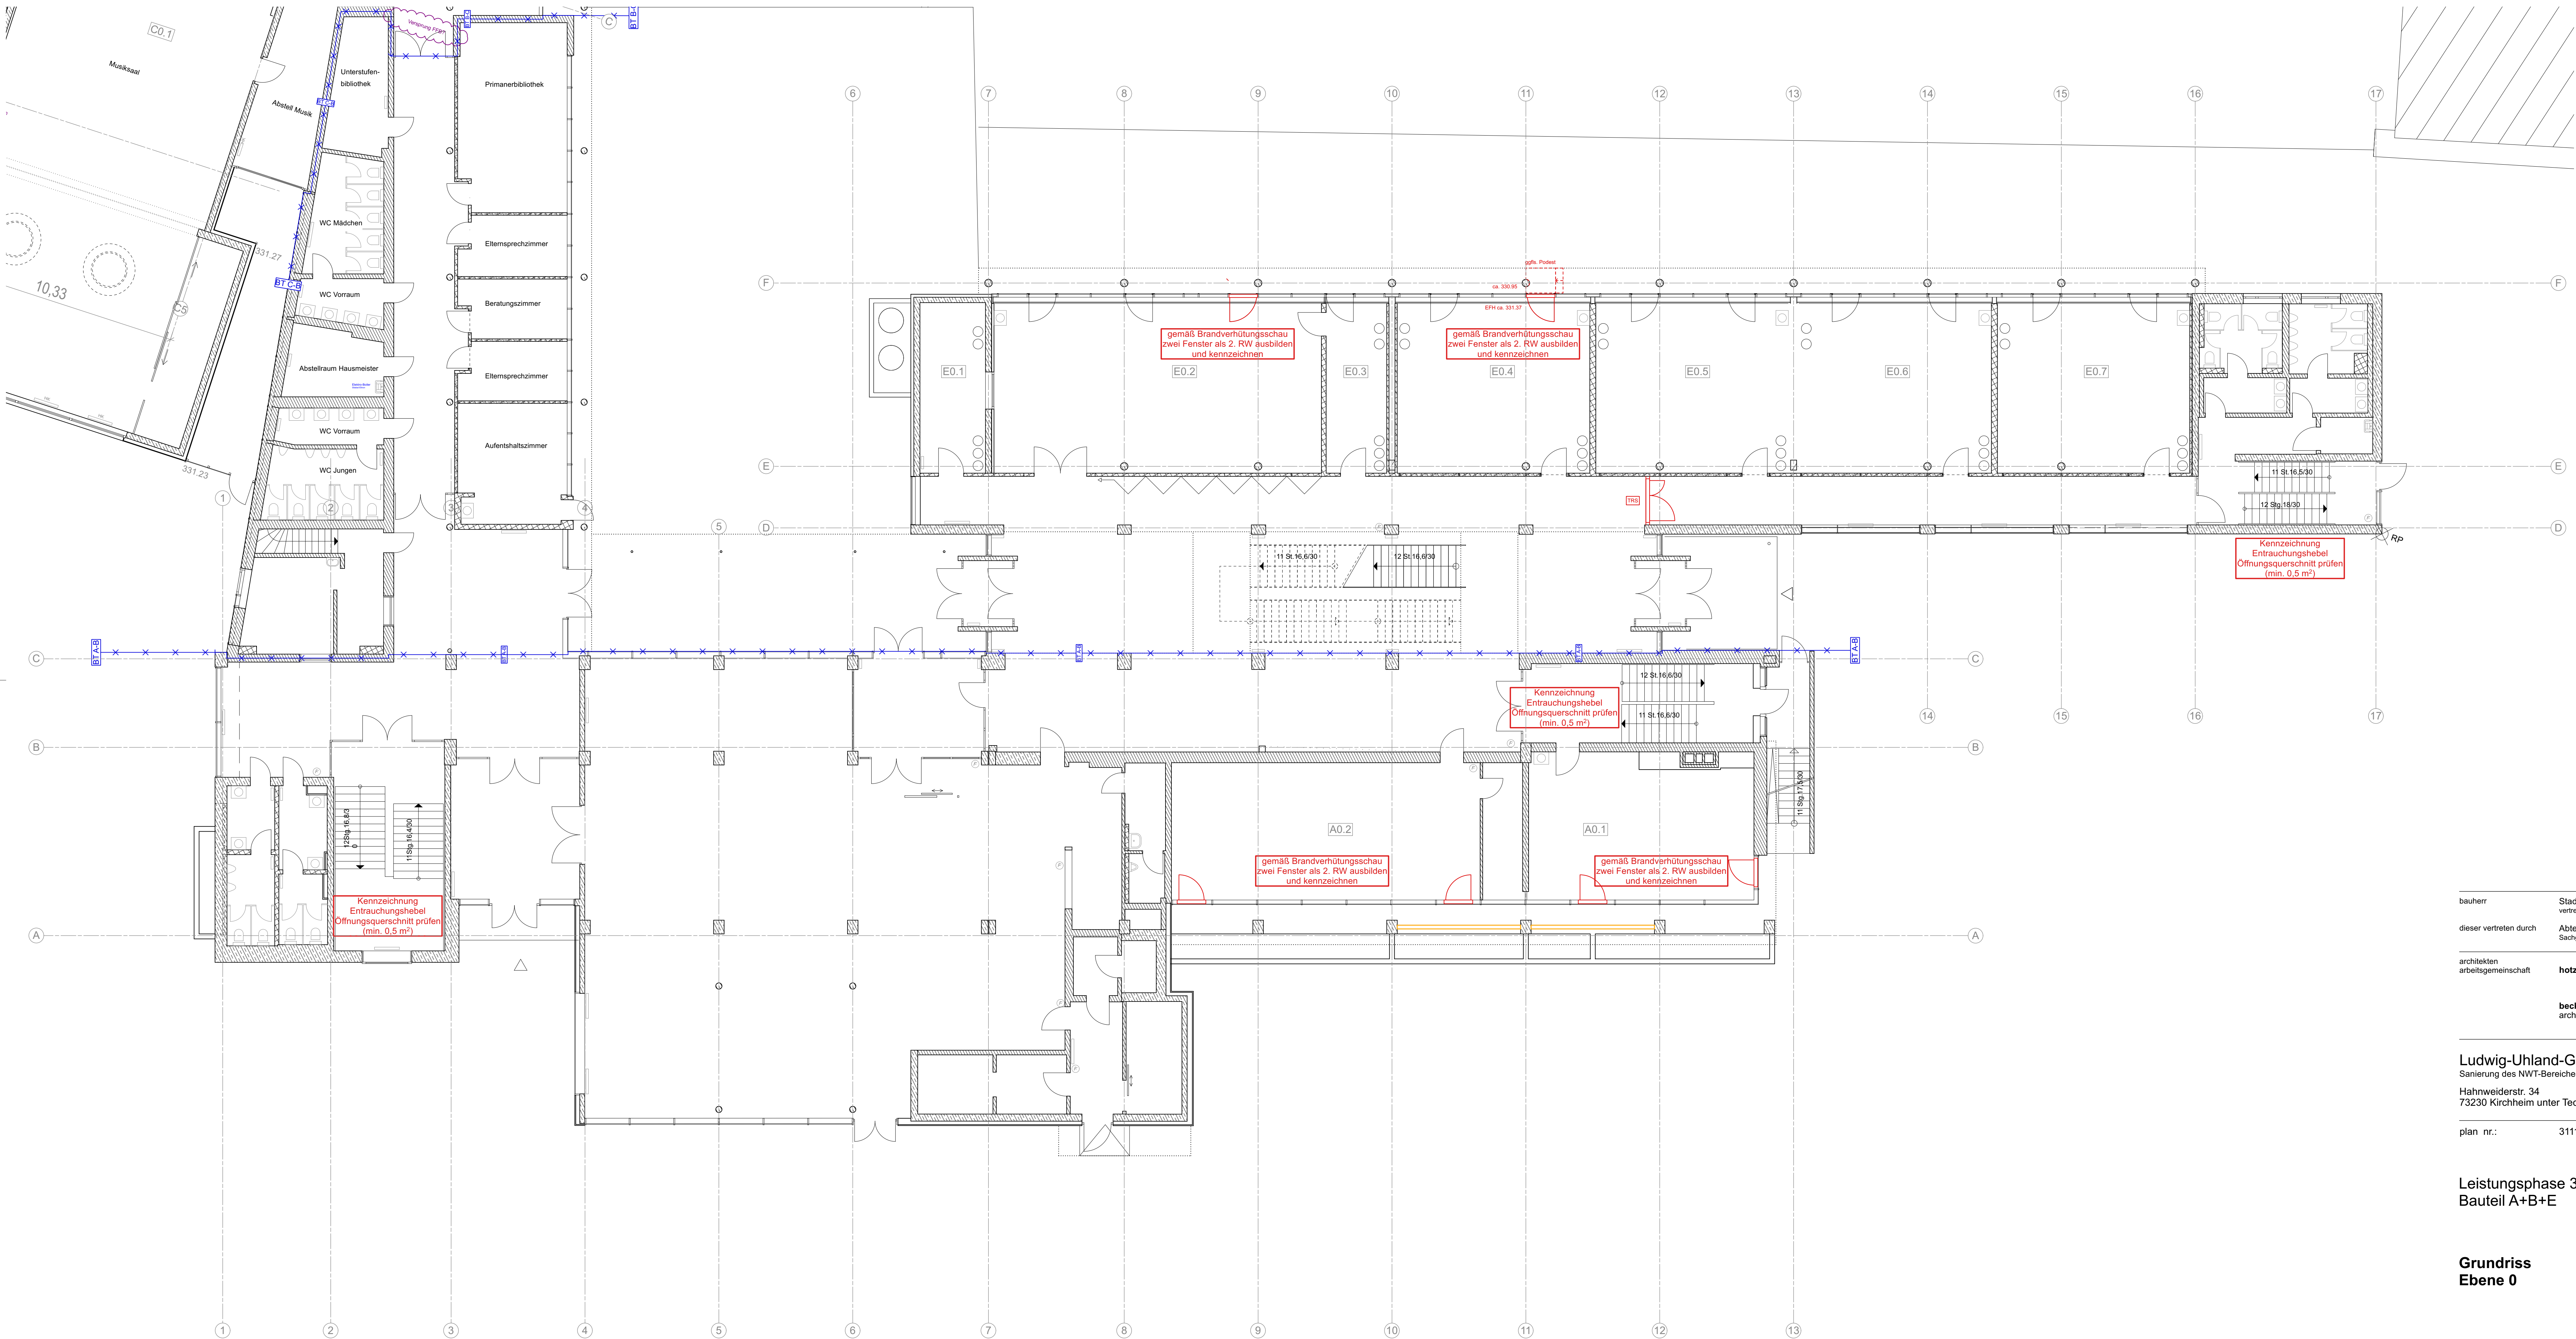


3111 Bauteil A+B+E Ebene 0		
bauherr	Stadt Kirchheim unter Teck vertreten durch Oberbürgermeister Dr. Bader	Marktstraße 14 73230 Kirchheim u. Teck
dieser vertreten durch	Abteilung Gebäude und Grundstücke Sachgebiet Hochbau	Alleenstraße 3 73230 Kirchheim u. Teck
architekten arbeitsgemeinschaft	hotz + architekten PartGmbB 79100 Freiburg www.hotz-architekten.de	Halle 8 Basler Straße 55 79100 Freiburg www.hotz-architekten.de
	becker + haindl architekten.stadtplaner PartGmbB	haufmannstraße 103 a 70188 stuttgart www.becker-haindl.de

Ludwig-Uhland-Gymnasium
Sanierung des NWT-Bereiches und des Brandschutzes; Umsetzung Infrastruktur für Digitalisierung
Hahnweiderstr. 34
73230 Kirchheim unter Teck


plan nr.: 3111 ±0,00 = 331,40 ü. NN gemäß Vermessung
±0,00 = 331,10 ü. NN gemäß Planung 1970

Leistungsphase 3
Bauteil A+B+E

Grundriss
Ebene 0

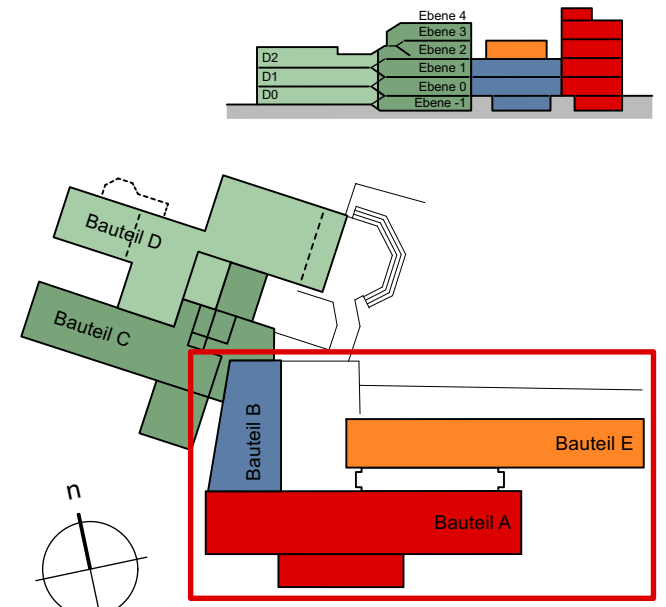



format 594 x 1.189mm	datum 30.01.2023	maßstab m 1:100	gez lf
-------------------------	---------------------	--------------------	-----------

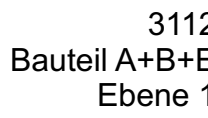

Ludwig-Uhland-Gymnasium
Sanierung des NWT-Bereiches und des Brandschutzes; Umsetzung Infrastruktur für Digitalisierung
Hahnweiderstr. 34
73230 Kirchheim unter Teck

Grundriss Ebene 1

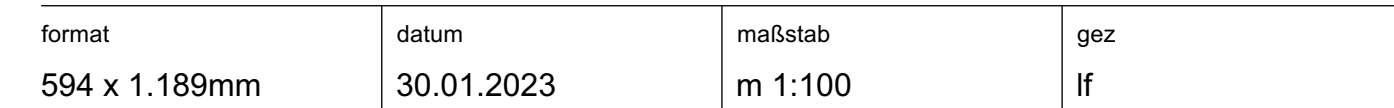

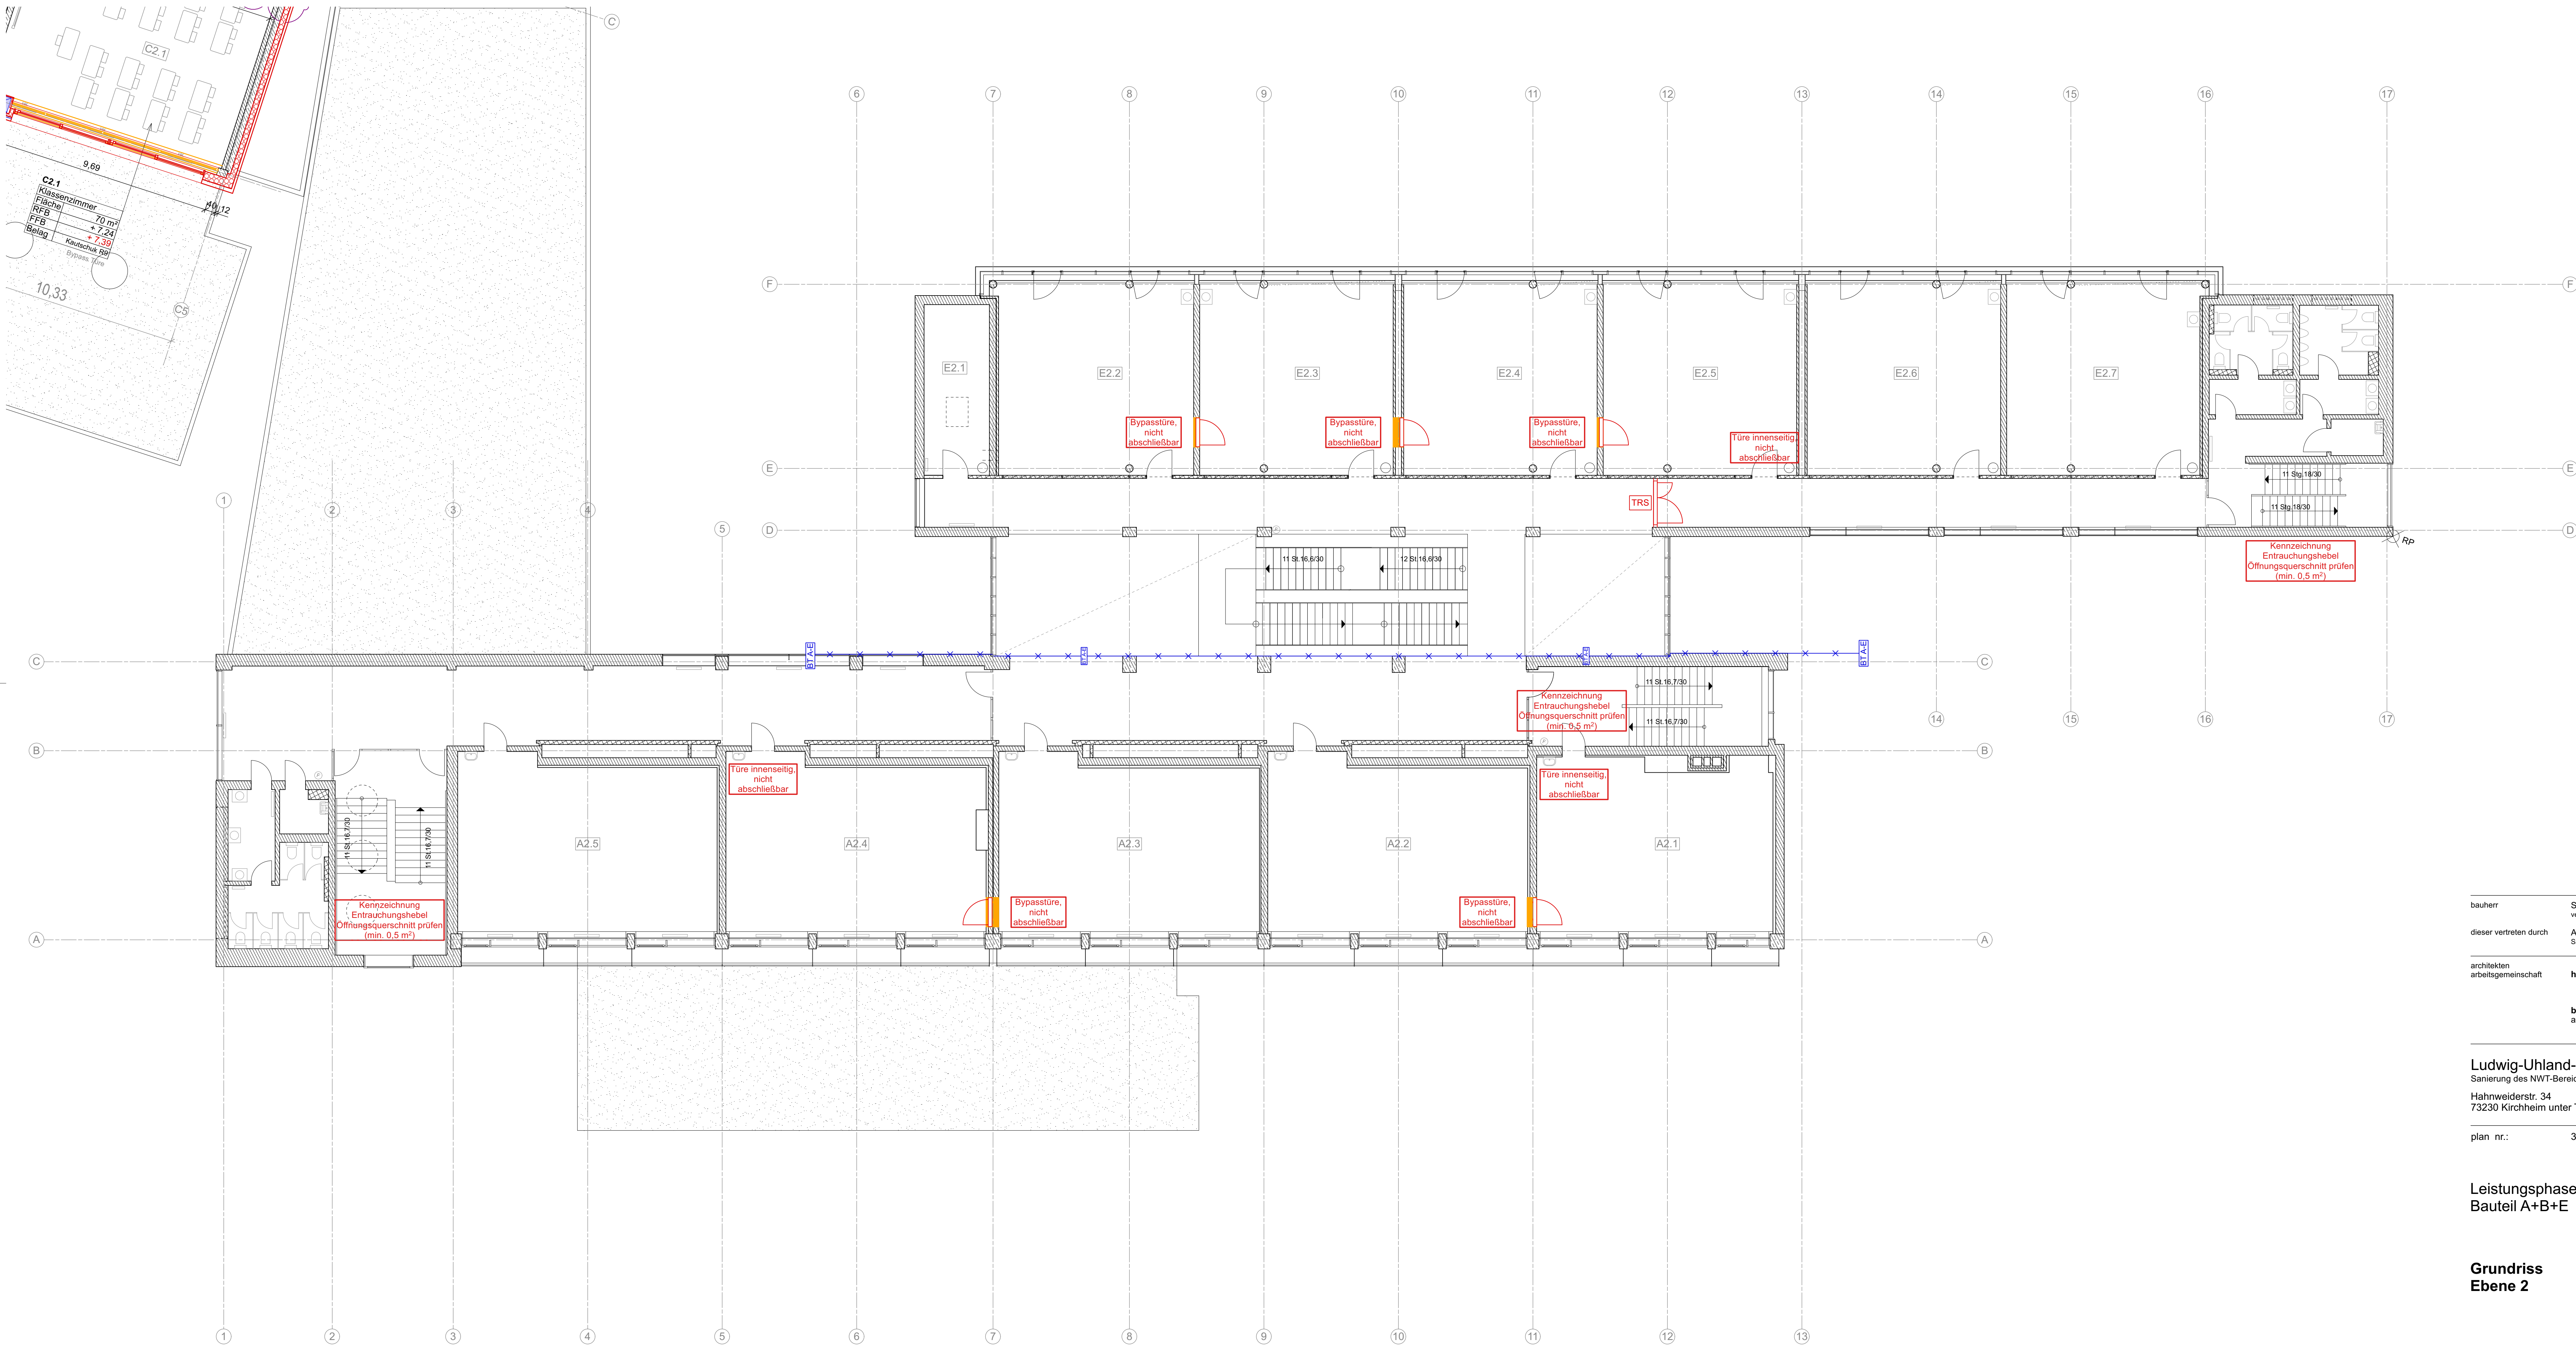

C2.1	
Klassenzimmer	
Fläche	70 m²
RFB	+ 7,24
FFB	+ 7,24
Belag	+ 7,30
Kautschuk pfl.	
Bypass 1/1a	


bauherr	Stadt Kirchheim unter Teck vertreten durch Oberbürgermeister Dr. Bader	Marktstraße 14 73230 Kirchheim u. Teck
dieser vertreten durch	Abteilung Gebäude und Grundstücke Sachgebiet Hochbau	Alleenstraße 3 73230 Kirchheim u. Teck
architekten		
arbeitsgemeinschaft	hotz + architekten PartGmbB	Halle 8 Basler Straße 55 79100 Freiburg www.hotz-architekten.de
	becker + haindl architekten.stadtplaner PartGmbB	haufmannstraße 103 a 70188 stuttgart www.becker-haindl.de

Ludwig-Uhland-Gymnasium
Sanierung des NWT-Bereiches und des Brandschutzes; Umsetzung Infrastruktur für Digitalisierung
Hahnweilerstr. 34
73230 Kirchheim unter Teck

plan nr.: 3113 ±0,00 = 331,40 ü. NN gemäß Vermessung
±0,00 = 331,10 ü. NN gemäß Planung 1970


Leistungsphase 3
Bauteil A+B+E

Grundriss
Ebene 2

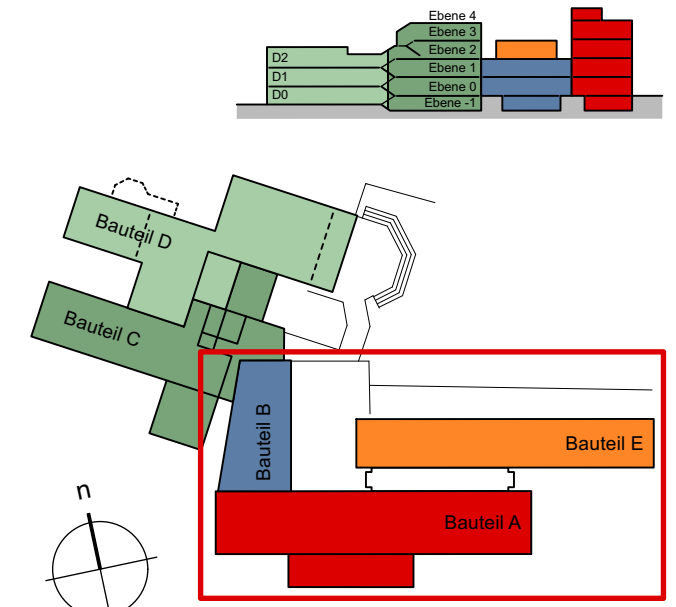

format	datum	maßstab	gez
594 x 1.189mm	30.01.2023	m 1:100	lf

3113
Bauteil A+B+E
Ebene 2

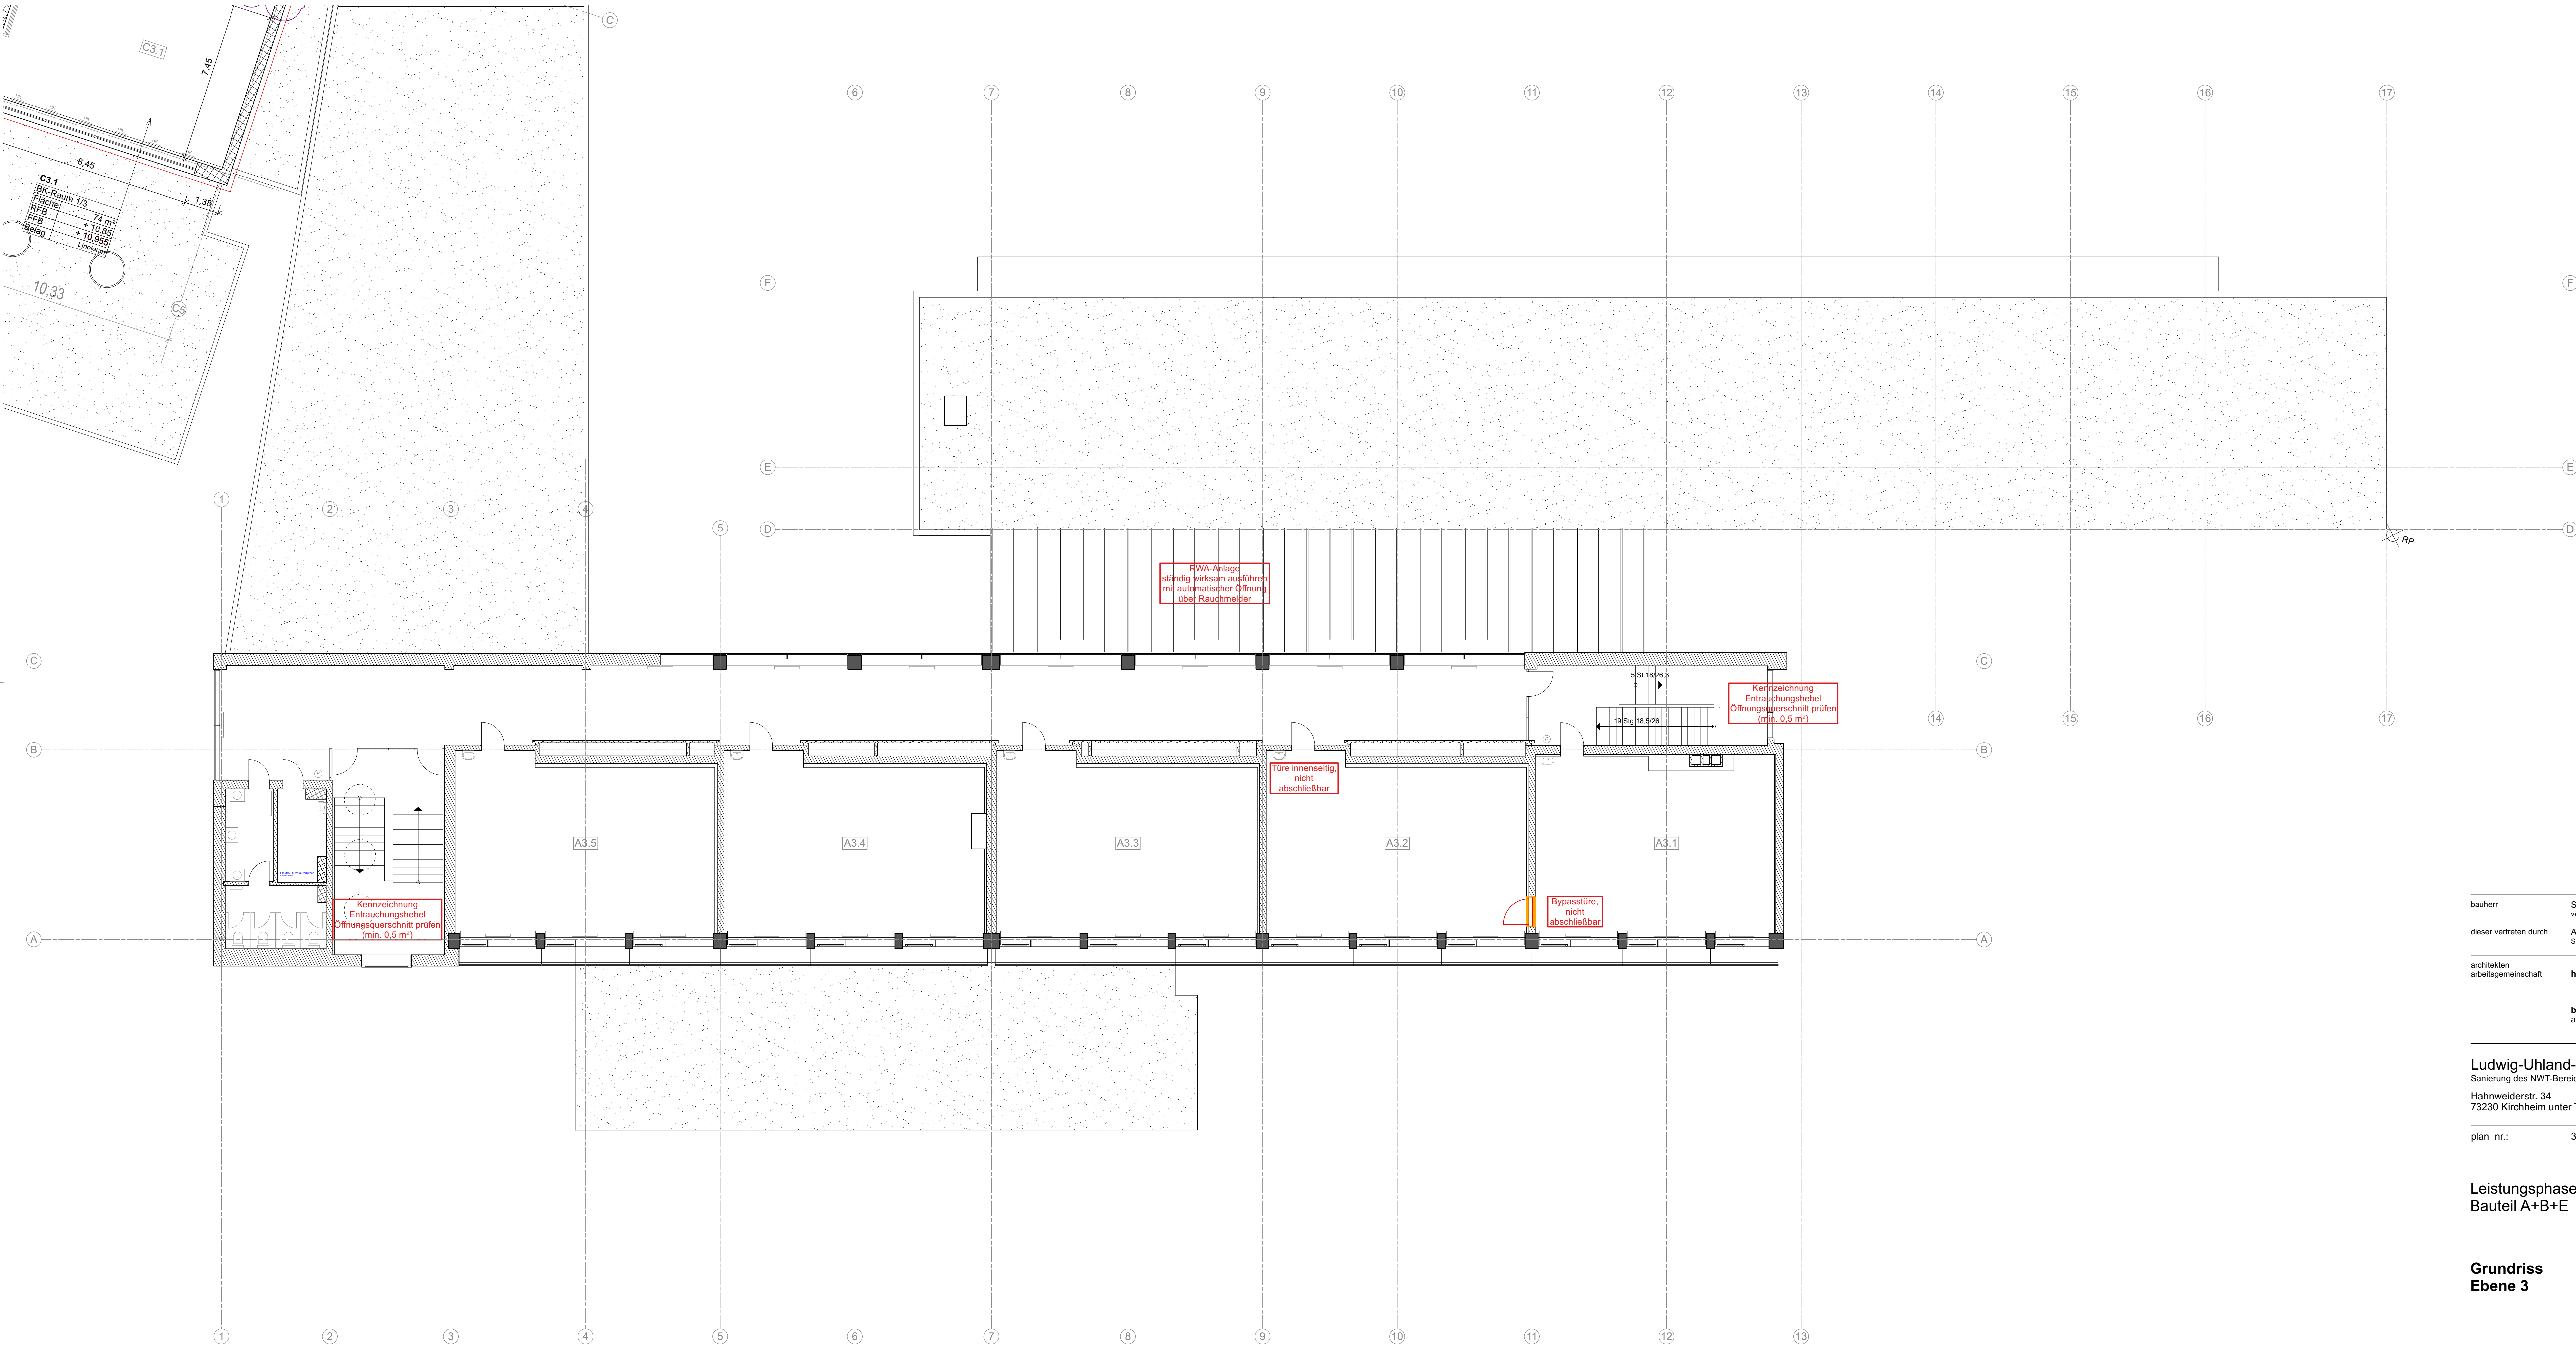

3114
Bauteil A+B+E
Ebene 3


bauherr	Stadt Kirchheim unter Teck vertreten durch Oberbürgermeister Dr. Bader	Marktstraße 14 73230 Kirchheim u. Teck
dieser vertreten durch	Abteilung Gebäude und Grundstücke Sachgebiet Hochbau	Alleenstraße 3 73230 Kirchheim u. Teck
architekten	hotz + architekten PartGmbB	Halle 8 Basler Straße 55 79100 Freiburg www.hotz-architekten.de
arbeitsgemeinschaft	becker + haindl architekten.stadtplaner PartGmbB	haufmannstraße 103 a 70188 stuttgart www.becker-haindl.de

Ludwig-Uhland-Gymnasium
Sanierung des NWT-Bereiches und des Brandschutzes; Umsetzung Infrastruktur für Digitalisierung
Hahnweiderstr. 34
73230 Kirchheim unter Teck

plan nr.: 3114
±0,00 = 331,40 ü. NN gemäß Vermessung
±0,00 = 331,10 ü. NN gemäß Planung 1970

Leistungsphase 3
Bauteil A+B+E

Grundriss
Ebene 3

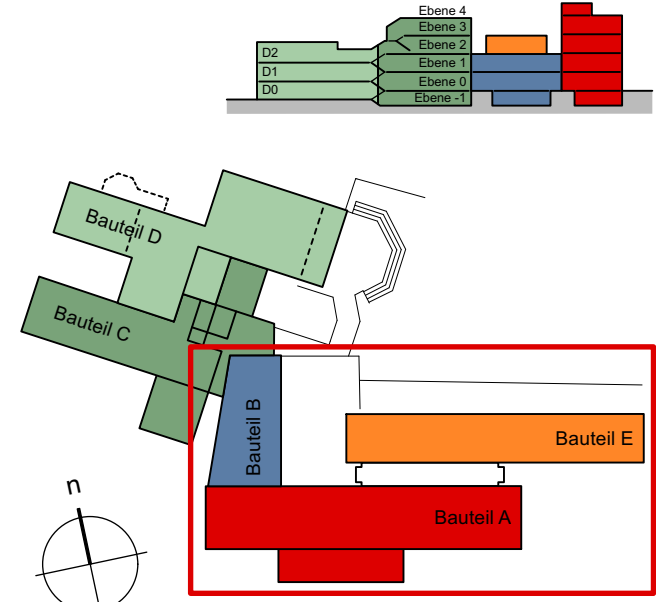

format	datum	maßstab	gez
594 x 1.189mm	30.01.2023	m 1:100	lf