





Stadt Kirchheim unter Teck

Integriertes
Entwicklungskonzept
Wollmarktviertel

Beschluss der Durchführung
Vorbereitender Untersuchungen
gemäß § 141 Absatz 3 BauGB

Lageplan mit Abgrenzung des
Untersuchungsgebietes

 Abgrenzung des
Untersuchungsgebietes


 Netzwerk für Planung
und Kommunikation

Bürogemeinschaft Sippel | Buff
Freier Stadtplaner BDA, SRL
Freier Landschaftsarchitekt


Ostendstraße 106
70188 Stuttgart

fon (0711) 411 30 38
sippel@sippelbuff.de

Stand Mai 2023

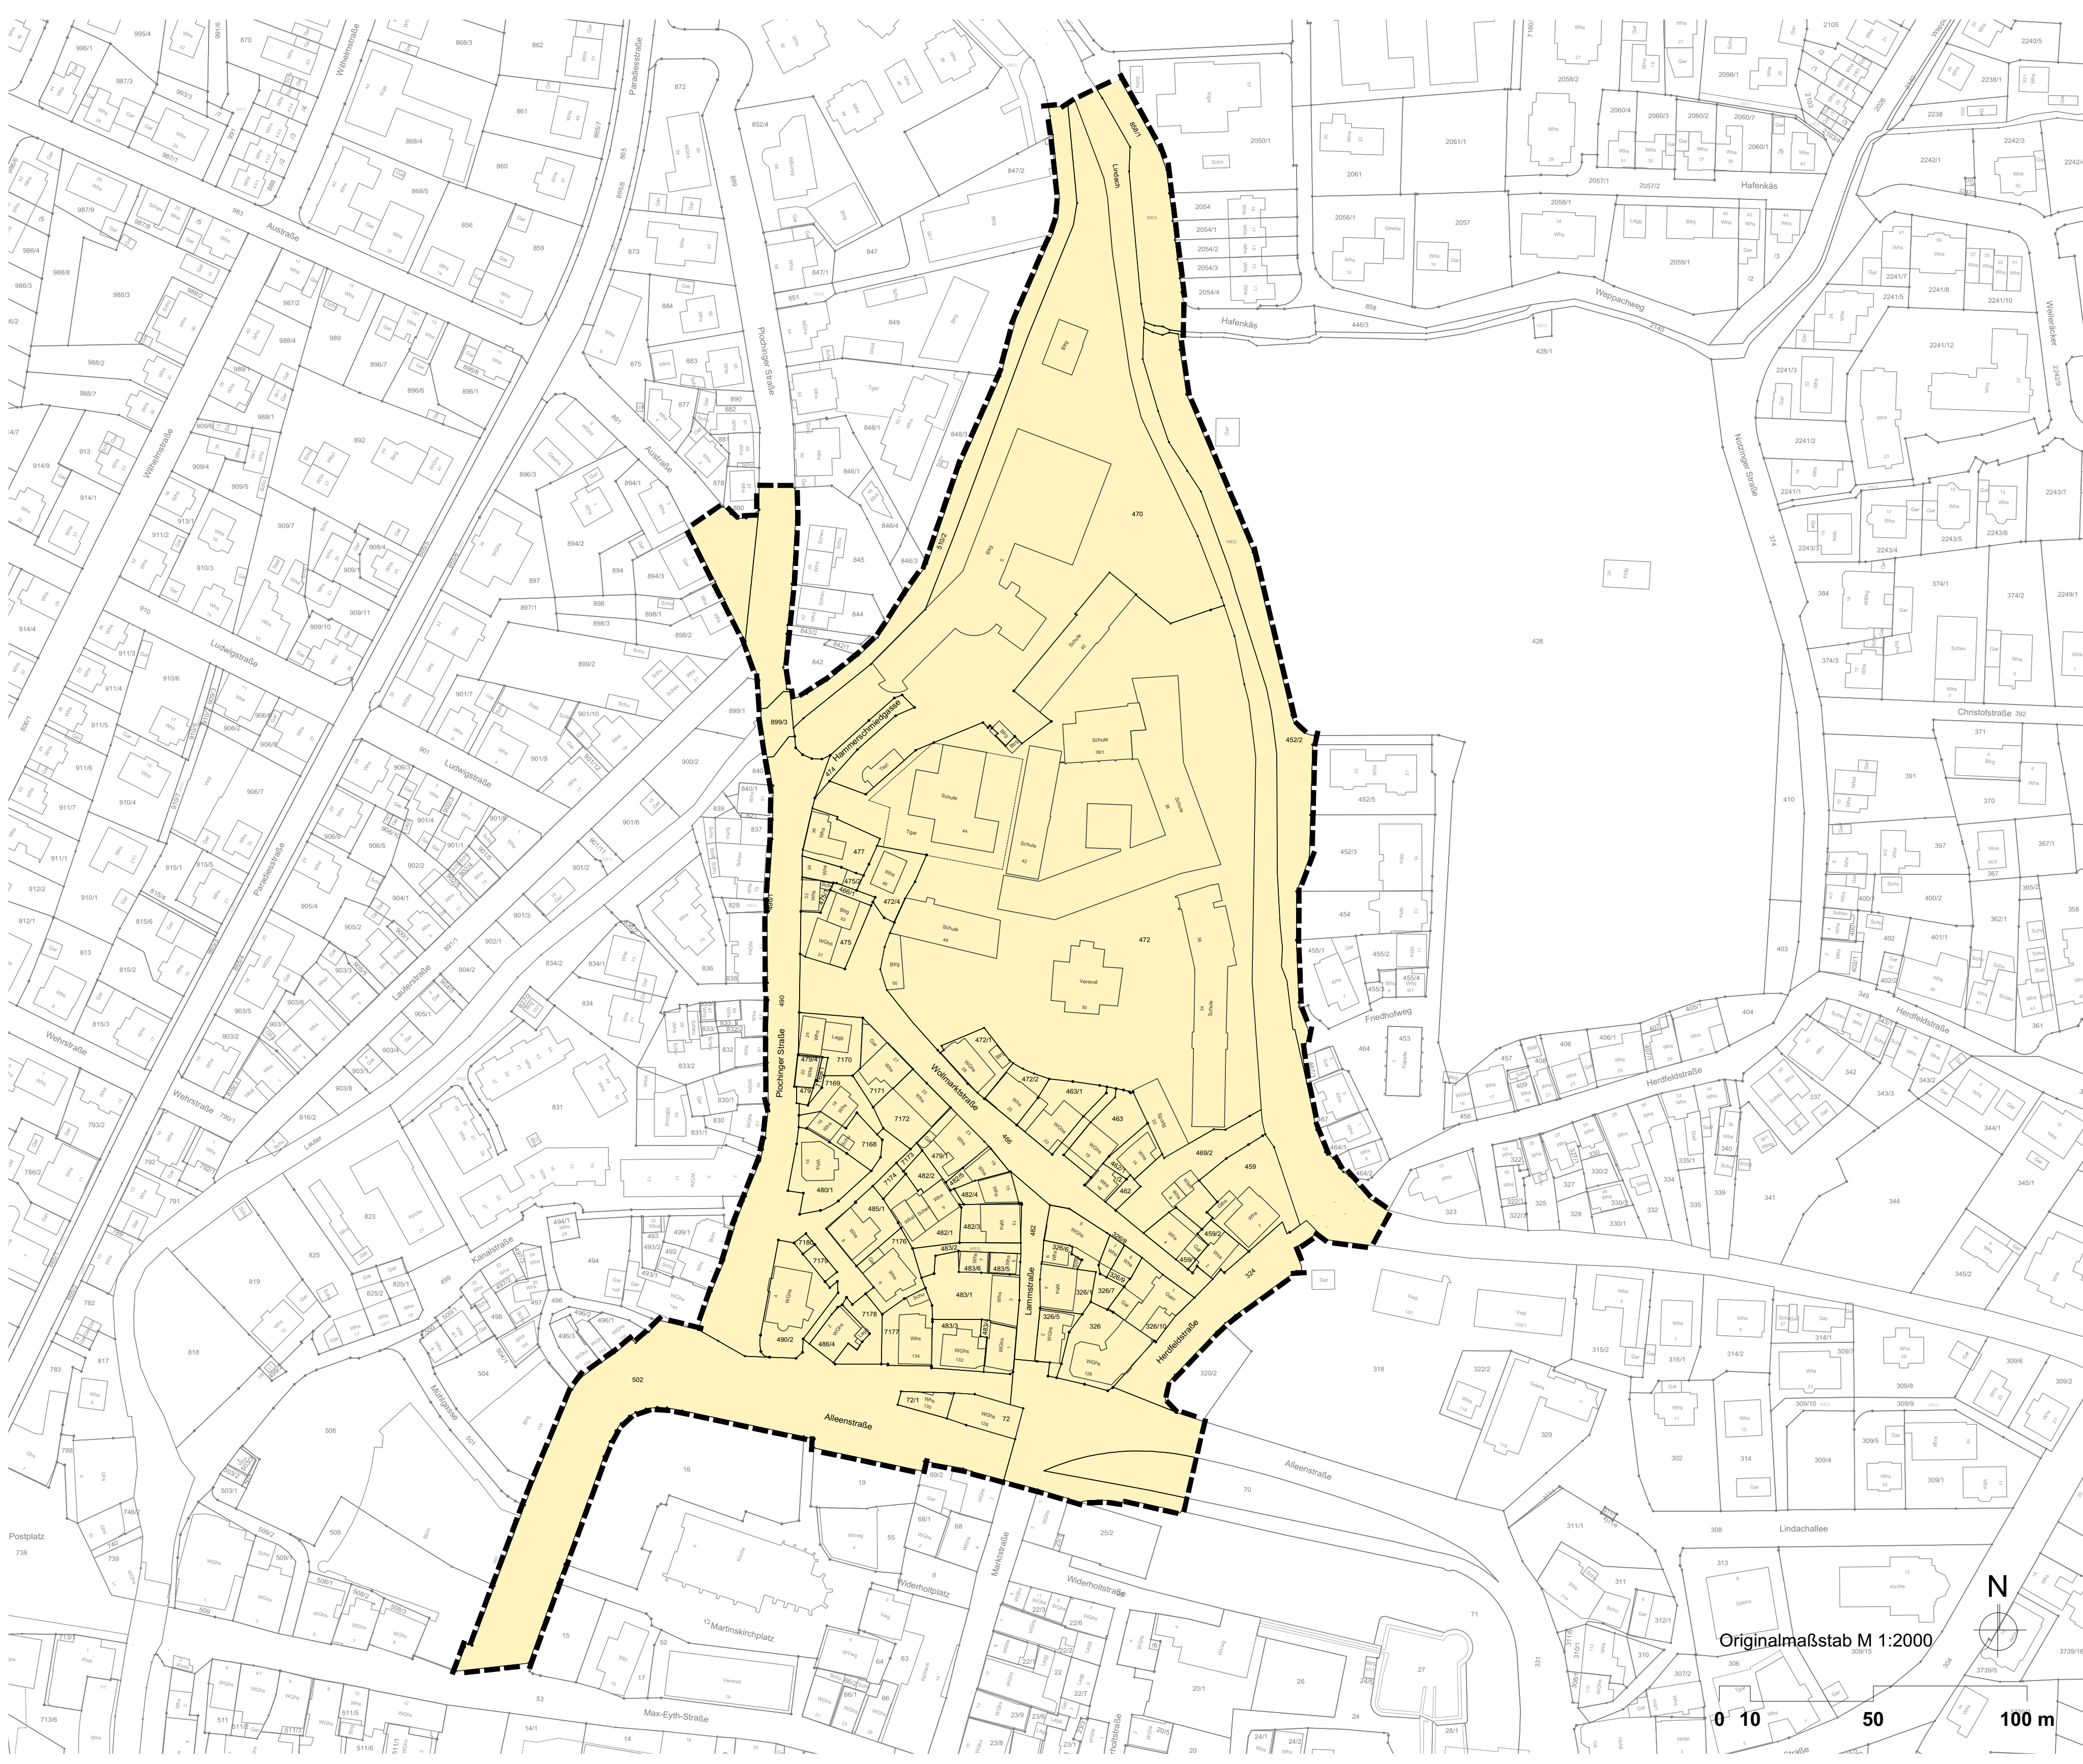

Originalmaßstab M 1:2000

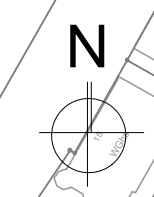

0 10 50 100 m