




		KLE Architekten Einselen Kern Dipl. Ing. Freie Architekten BDA - Stadtplaner SRL Steingastraße 2 73230 Kirchheim unter Teck Fon 07021-9751-50 Fax 07021-9751-50 info@kle-architekten.de www.kle-architekten.de	
Bauherr		Unger GbR Helmut Unger Neue Straße 6, 73230 Kirchheim unter Teck	
Projekt		OF-Areal Generalplanung Otto-Ficker-Straße 2, 73230 Kirchheim unter Teck	
Planinhalt		Entwurf Erdgeschoss Westflügel Plan-Nr. 5	
Projekt-Nr. XXXX	Bearbeiter lk	Maßstab 1:200	Größe A1
		Datum 2022-08-12 OF-Areal_dwg	Datum 04.10.2022

1. OG Grundriss




KLE FREIE ARCHITEKTEN BDA STADTPLANER SRL		KLE Architekten Einselen Kern Dipl. Ing. Freie Architekten BDA - Stadtplaner SRL Steingaustraße 2 73230 Kirchheim unter Teck Fon 07021-9751-0 Fax 07021-9751-50 info@kle-architekten.de www.kle-architekten.de			
Bauherr		Unger GbR Helmut Unger Neue Straße 6, 73230 Kirchheim unter Teck			
Projekt		OF-Areal Generalplanung Otto-Ficker-Straße 2, 73230 Kirchheim unter Teck			
Planinhalt		Entwurf 1. Obergeschoss Westflügel			Plan-Nr. 6
Projekt-Nr. XXXX	Bearbeiter lk	Maßstab 1:200	Größe A1	Dateiname 2022-08-12 OF-Areal.dwg	Datum 04.10.2022

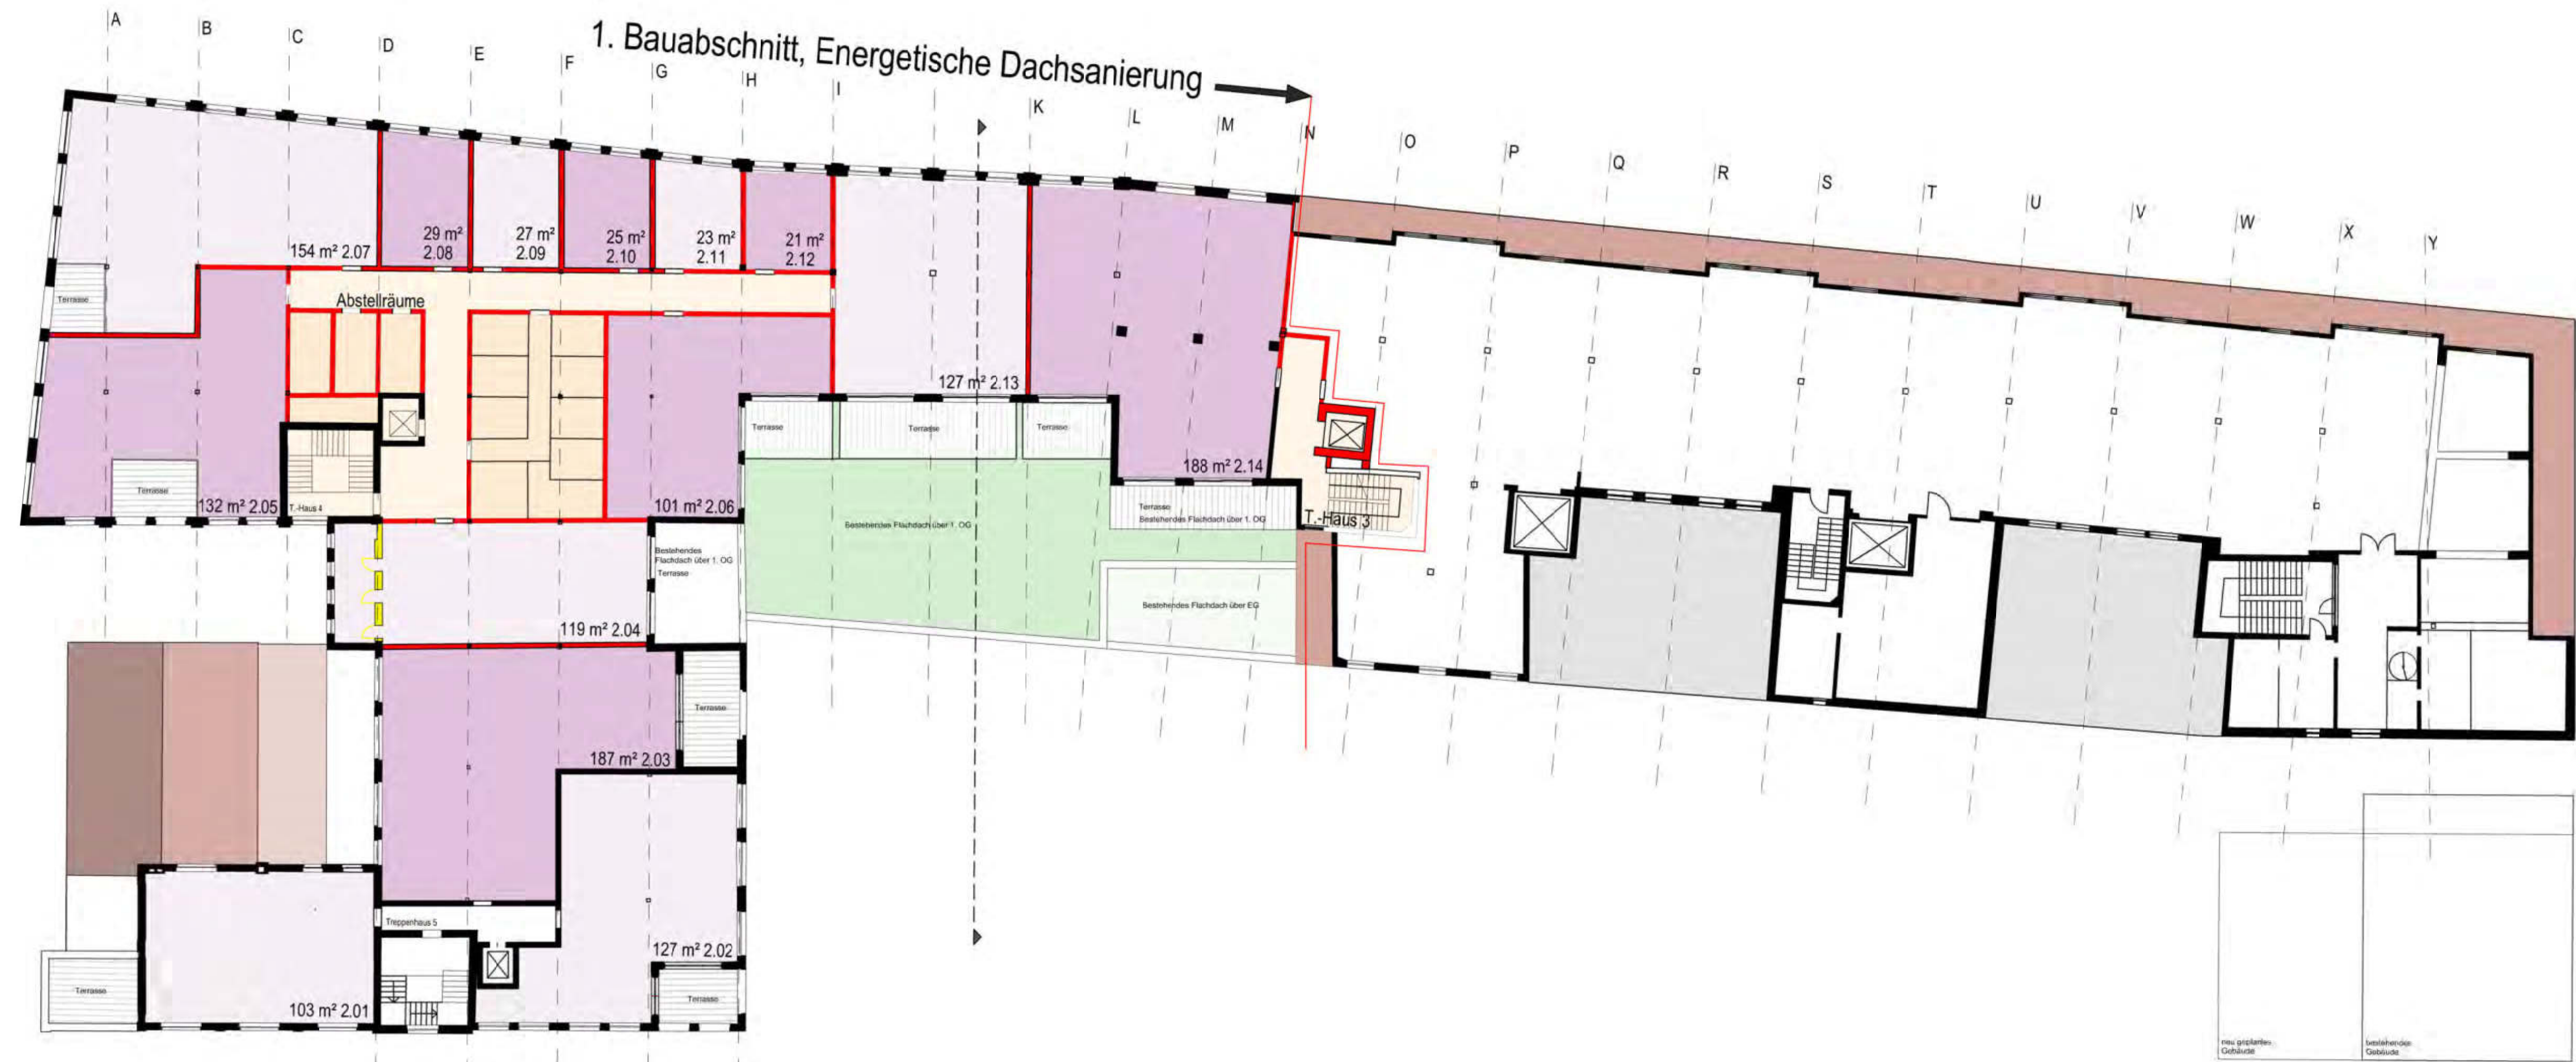




KLE FREIE ARCHITEKTEN BDA STADTPLANER SRL		KLE Architekten Einselen Kern Dipl. Ing. Freie Architekten BDA - Stadtplaner SRL Steingaustraße 2 73230 Kirchheim unter Teck Fon 07021-9751-0 Fax 07021-9751-50 info@kle-architekten.de www.kle-architekten.de			
Bauherr		Unger GbR Helmut Unger Neue Straße 6, 73230 Kirchheim unter Teck			
Projekt		OF-Areal Generalplanung Otto-Ficker-Straße 2, 73230 Kirchheim unter Teck			
Planinhalt		Entwurf 1. Dachgeschoss Westflügel			Plan-Nr. 8
Projekt-Nr. XXXX	Bearbeiter ik	Maßstab 1:200	Größe A1	Dateiname 2022-08-12 OF-Areal.dwg	Datum 04.10.2022

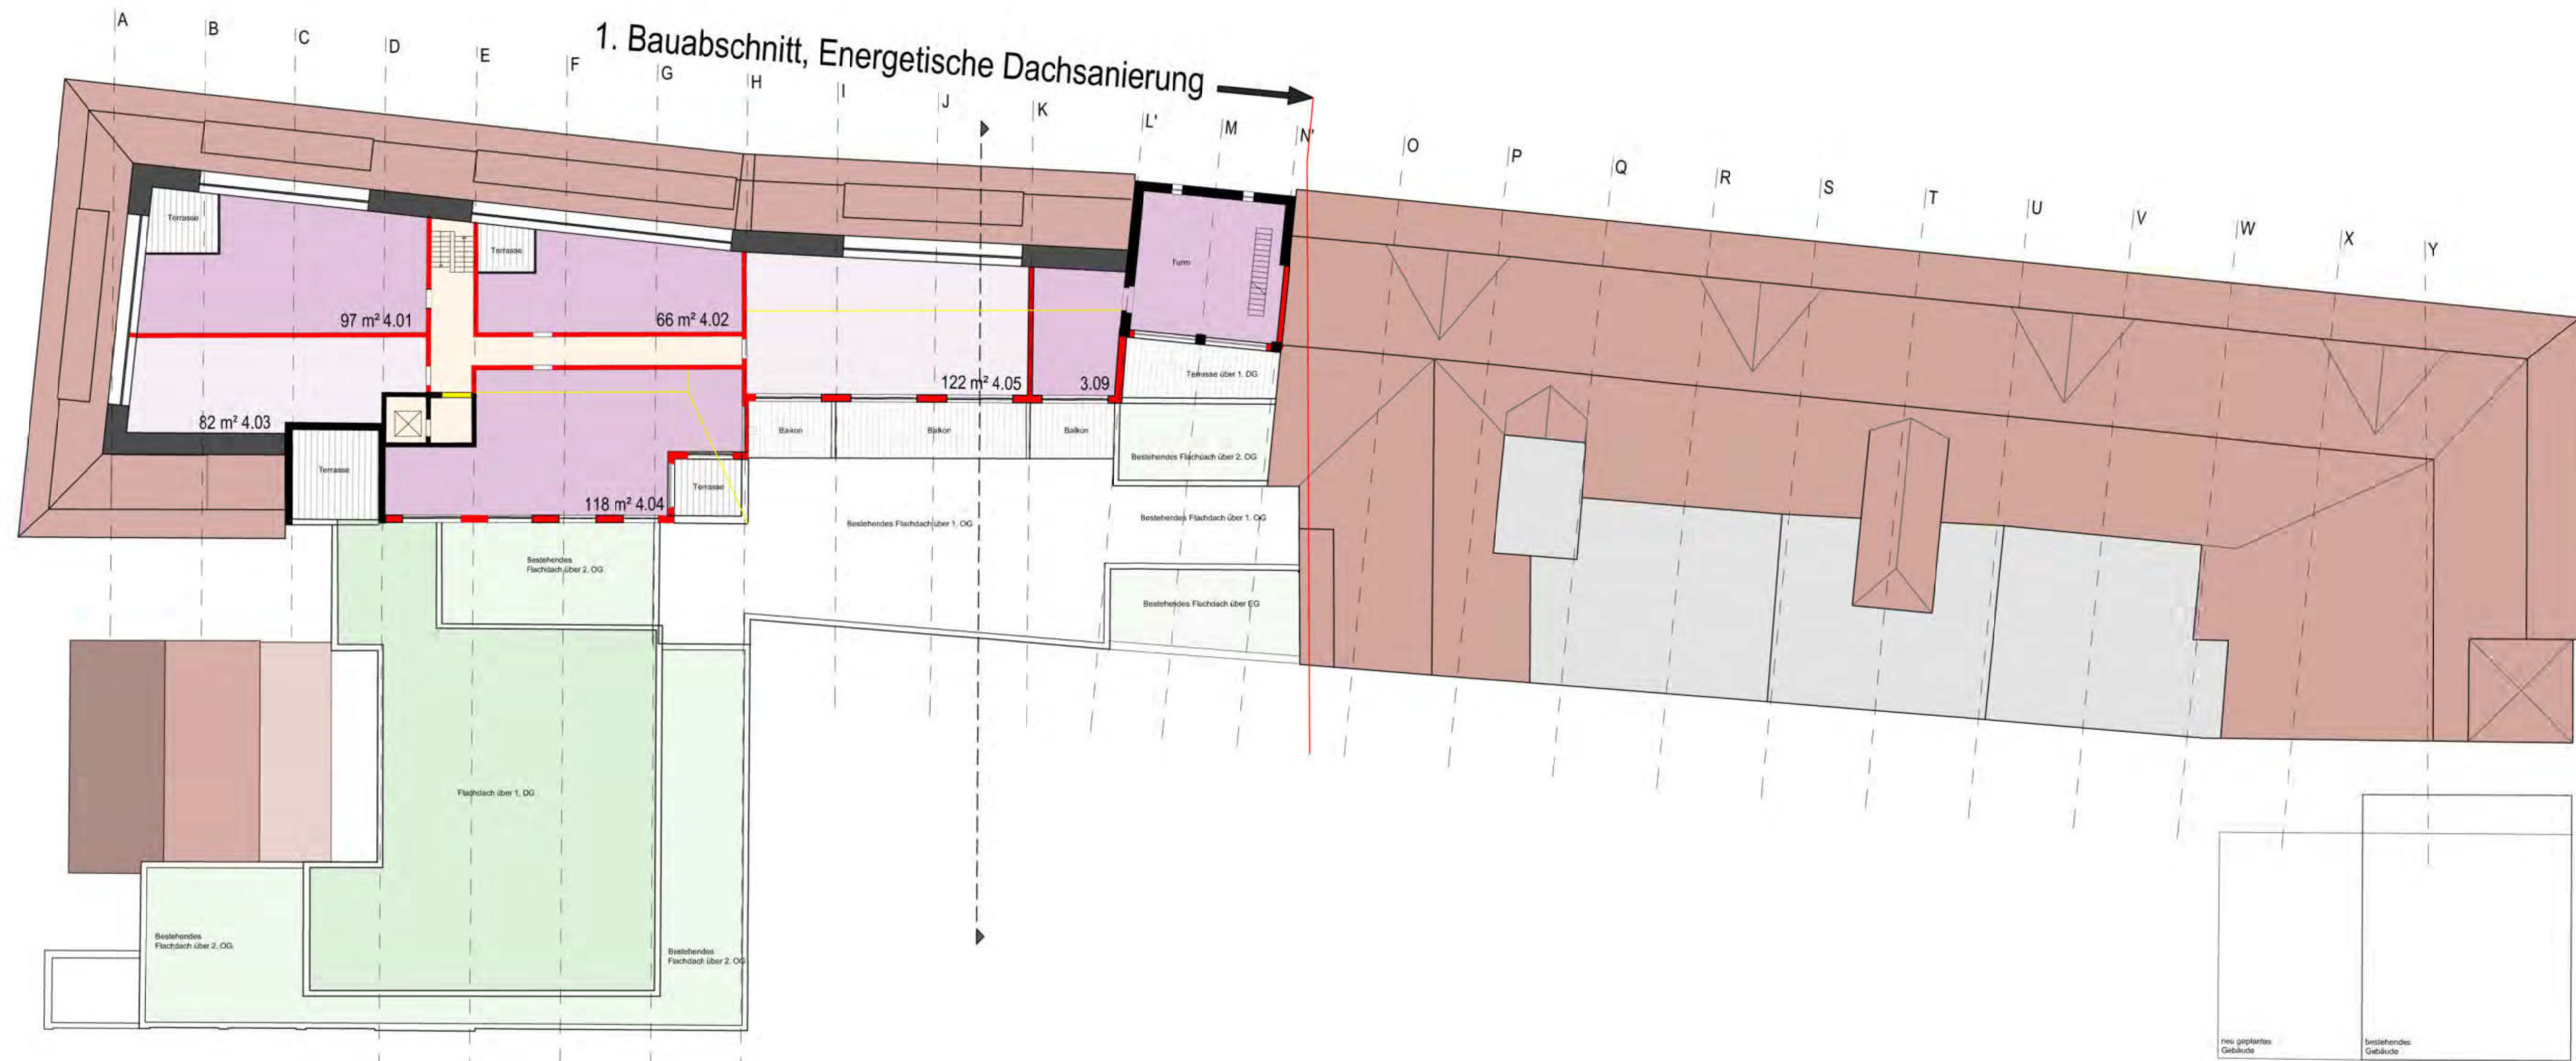

KLE FREIE ARCHITEKTEN BDA STADTPLANER SRL		KLE Architekten Einselen Kern Dipl. Ing. Freie Architekten BDA - Stadtplaner SRL Steingaustraße 2 73230 Kirchheim unter Teck Fon 07021-9751-0 Fax 07021-9751-50 info@kle-architekten.de www.kle-architekten.de		
Bauherr		Unger GbR Helmut Unger Neue Straße 6, 73230 Kirchheim unter Teck		
Projekt		OF-Areal Generalplanung Otto-Ficker-Straße 2, 73230 Kirchheim unter Teck		
Planinhalt		Entwurf 2. Dachgeschoss Westflügel		Plan-Nr. 9
Projekt-Nr. XXXX	Bearbeiter lk	Maßstab 1:200	Größe A1	Dateiname 2022-08-12 OF-Areal.dwg
				Datum 04.10.2022

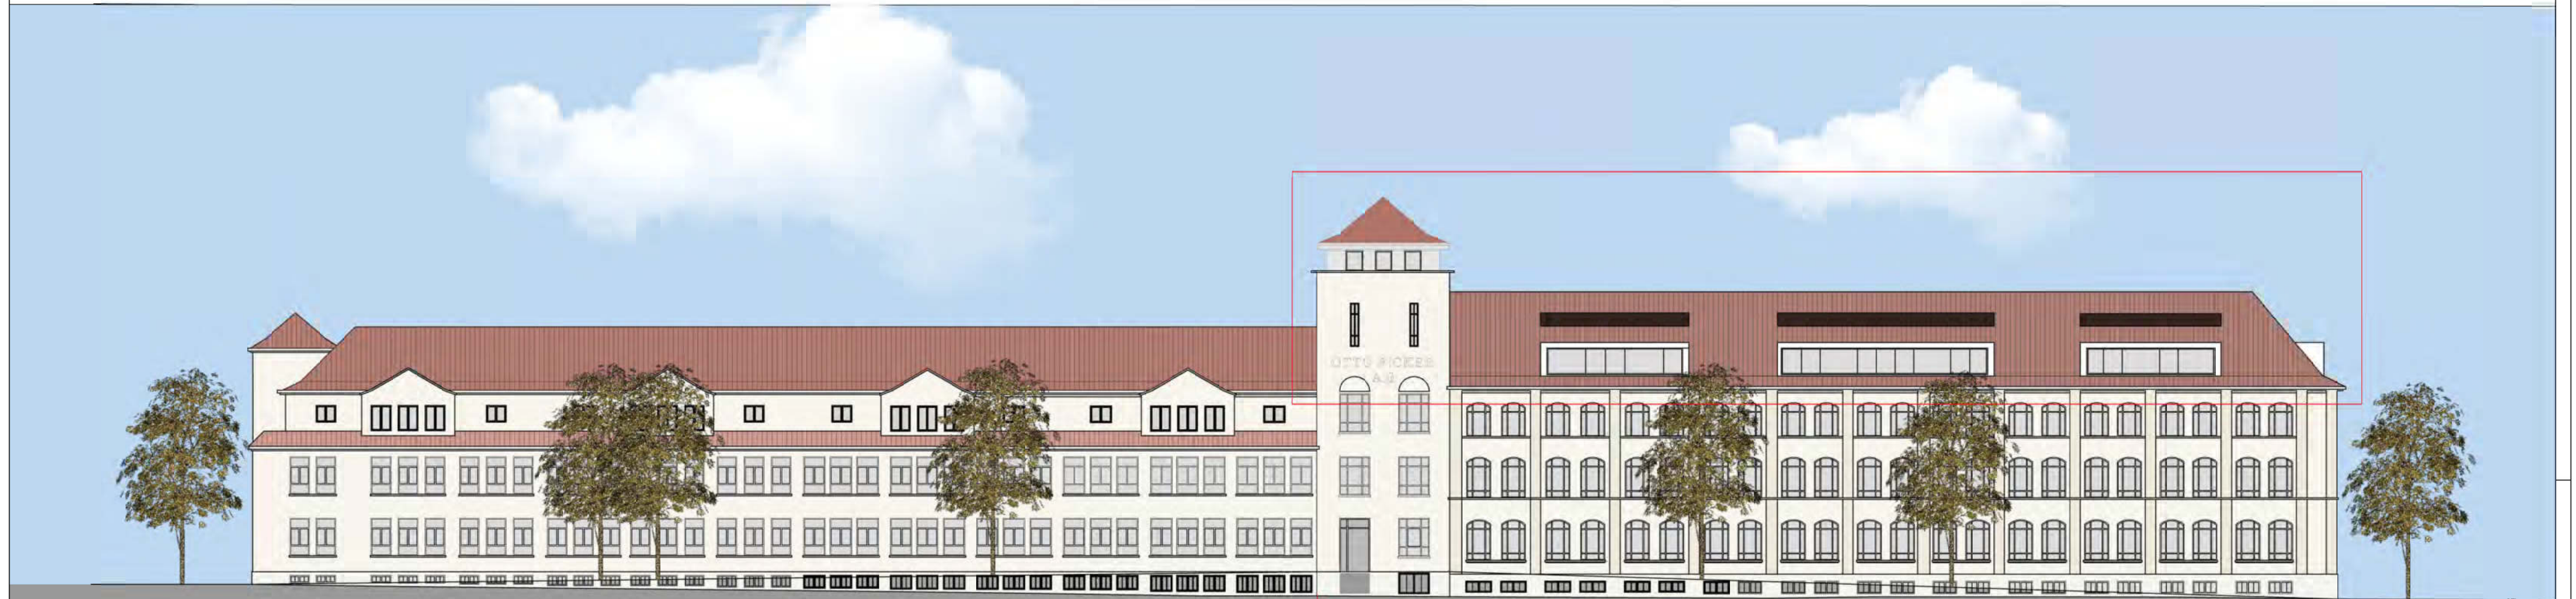

← 1. Bauabschnitt, Energetische Dachsanierung

KLE FREIE ARCHITEKTEN BDA STADTPLANER SRL		KLE Architekten Einselen Kern Dipl. Ing. Freie Architekten BDA - Stadtplaner SRL Steingaustraße 2 73230 Kirchheim unter Teck Fon 07021-9751-0 Fax 07021-9751-50 info@kle-architekten.de www.kle-architekten.de			
Bauherr		Unger GbR Helmut Unger Neue Straße 6, 73230 Kirchheim unter Teck			
Projekt		OF-Areal Generalplanung Otto-Ficker-Straße 2, 73230 Kirchheim unter Teck			
Planinhalt		Entwurf OFA Nordansicht Westflügel			Plan-Nr. 3
Projekt-Nr. XXXX	Bearbeiter ik	Maßstab 1:200	Größe A1	Dateiname 2022-08-12 OF-Areal.dwg	Datum 04.10.2022



1. Bauabschnitt, Energetische Dachsanierung →

KLE FREIE ARCHITEKTEN BDA STADTPLANER SRL					
KLE Architekten Einselen Kern Dipl. Ing. Freie Architekten BDA - Stadtplaner SRL Steingaustraße 2 73230 Kirchheim unter Teck Fon 07021-9751-0 Fax 07021-9751-50 info@kle-architekten.de www.kle-architekten.de					
Bauherr		Unger GbR Helmut Unger Neue Straße 6, 73230 Kirchheim unter Teck			
Projekt		OF-Areal Generalplanung Otto-Ficker-Straße 2, 73230 Kirchheim unter Teck			
Planinhalt:		Entwurf OFA Südansicht Westflügel			Plan-Nr. 4
Projekt-Nr. XXXX	Bearbeiter lk	Maßstab 1:200	Größe A1	Dateiname 2022-06-12 OF-Areal.dwg	Datum 04.10.2022



Rückbau Aufzugsmaschinenraum

Westansicht

KLE

FREIE ARCHITEKTEN BDA
STADTPLANER SRL

KLE Architekten Einselen Kern

Dipl. Ing. Freie Architekten BDA - Stadtplaner SRL Steingaustraße 2 73230 Kirchheim unter Teck
Fon 07021-9751-0 Fax 07021-9751-50 info@kle-architekten.de www.kle-architekten.de


Entwurf OFA Ansicht Westansicht

Plannr. 2

OF-Areal Generalplanung
Otto-Ficker-Straße 2, 73230 Kirchheim unter Teck

Unger GbR Helmut Unger
Neue Straße 6, 73230 Kirchheim unter Teck

2022-08-12 OF-Areal.dwg	Bearb. mk/lk	M 1:200	Größe A3	Projekt-Nr. XXXX	Datum 04.10.2022
-------------------------	--------------	---------	----------	------------------	------------------

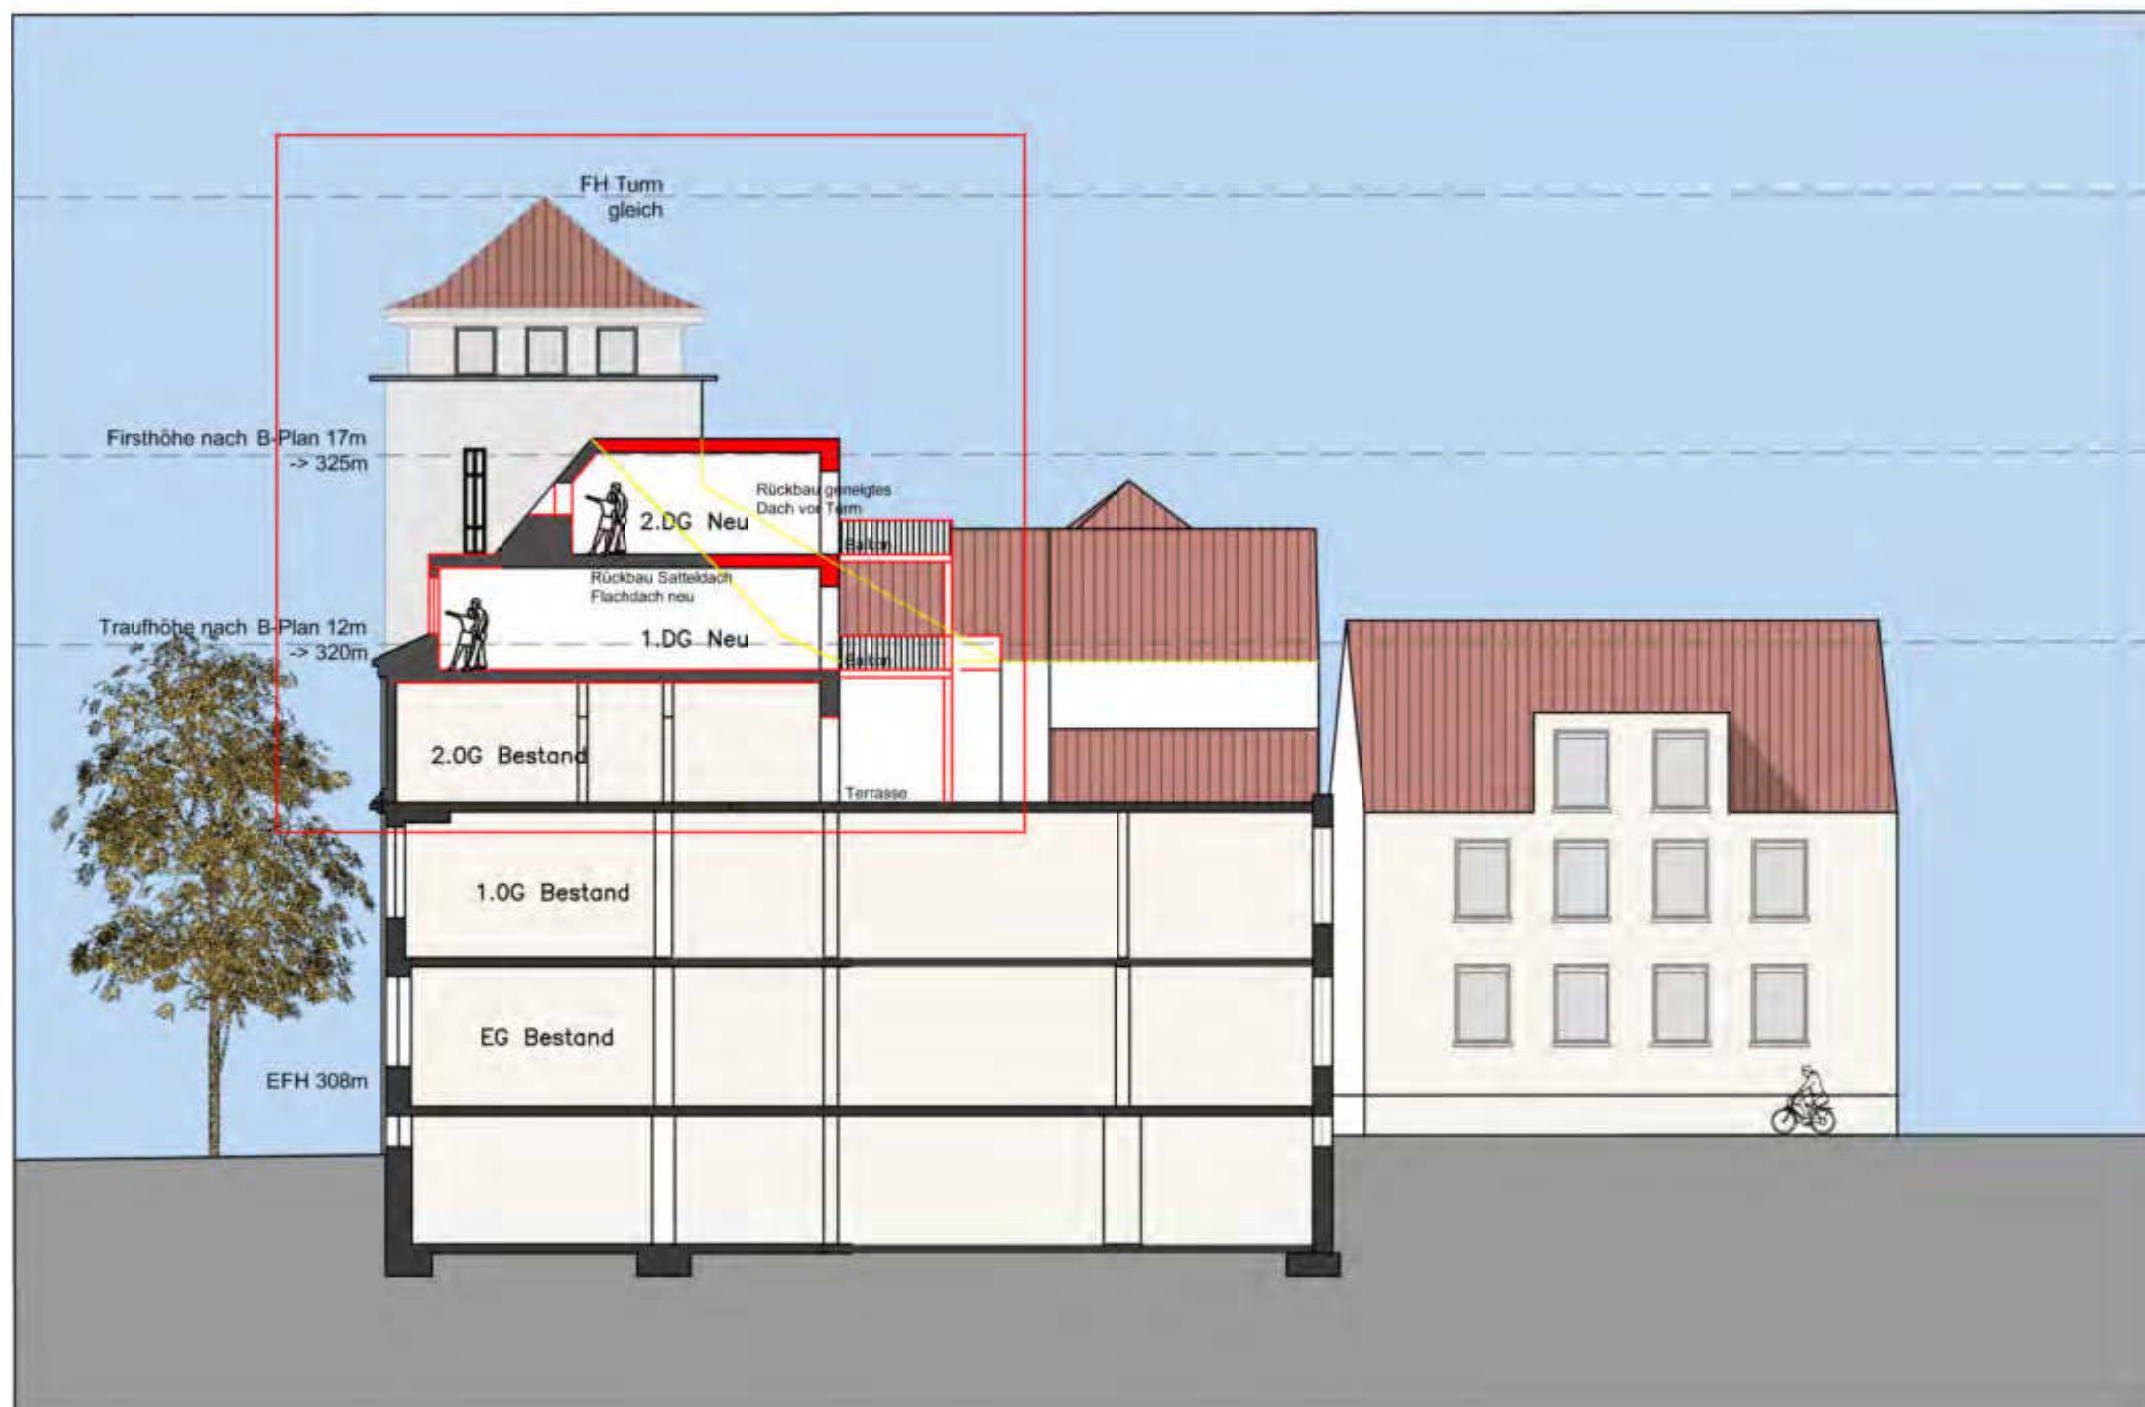

KLE FREIE ARCHITEKTEN BDA STADTPLANER SRL	KLE Architekten Einselen Kern Dipl. Ing. Freie Architekten BDA - Stadtplaner SRL Steingaustraße 2 73230 Kirchheim unter Teck Fon 07021-9751-0 Fax 07021-9751-50 info@kle-architekten.de www.kle-architekten.de			
	Entwurf OFA Schnitt Westflügel			Plannr. 1
	OF-Areal Generalplanung Otto-Ficker-Straße 2, 73230 Kirchheim unter Teck		Unger GbR Helmut Unger Neue Straße 5, 73230 Kirchheim unter Teck	
	2022-08-12 OF-Areal.dwg	Bearb. mk/lk	M 1:200	Größe A3
			Projekt-Nr. XXXX	Datum 04.10.2022



Bauantrag

Unterschrift Architekt	Unterschrift Bauherr				
Ort, Datum	Ort, Datum				
KLE FREIE ARCHITECTEN BDA STADTPLANER SRL	KLE Architekten Einseln Kern Dipl. Ing. Freie Architekten BDA - Stadtplaner SRL Stengaustraße 2 73230 Kirchheim unter Teck Fon 07021-9751-0 Fax 07021-9751-50 info@kle-architekten.de www.kle-architekten.de				
Bauherr	Unger GbR Neue Straße 6 73230 Kirchheim unter Teck				
Projekt	Energetische Dachsanierung Backsteingebäude Otto-Ficker-Straße 73230 Kirchheim unter Teck				
Planinhalt	Untergeschoss TG				
Projekt-Nr. 2219	Bearbeiter K	Maßstab 1:100	Größe A1	Blatt 30	Datum 23.09.22



Unterschrift Architekt

Ort, Datum

Unterschrift Bauherr

Ort, Datum

KLE

Freie Architekten BDA

Stadtplaner SRL

Bauherr

Unger GbR

Neue Straße 6

73230 Kirchheim unter Teck

Energetische Dachsanierung Backsteingebäude

Otto-Ficker-Straße

73230 Kirchheim unter Teck

Projekt

Erdgeschoss Tiefgarage

Planinhalt

Projekt-Nr. 2219

Bearbeiter K

Maßstab 1:100

Größe A1

KLE Architekten Einselen Kern

Dipl.-Ing. Freie Architekten BDA - Stadtplaner SRL

Steingaustraße 2 73230 Kirchheim unter Teck

Fon 07021-9751-0 Fax 07021-9751-50

info@kle-architekten.de www.kle-architekten.de

Plan-Nr. 31

Datum 23.09.22




Bauantrag

Unterschrift Architekt	Unterschrift Bauherr
Ort, Datum	Ort, Datum
KLE FREIE ARCHITEKTEN BDA STADTPLANER SRL	KLE Architekten Einselen Kern Dipl. Ing. Freie Architekten BDA - Stadtplaner SRL Steingaustraße 2 73230 Kirchheim unter Teck Fon 07021-9751-0 Fax 07021-9751-50 info@kle-architekten.de www.kle-architekten.de Querschnitt 1 Tiefgarage Energetische Dachsanierung Backsteingebäude Otto-Ficker-Straße 73230 Kirchheim unter Teck Unger GbR Neue Straße 6 73230 Kirchheim unter Teck
Bearb. lk	M 1:100
Projekt-Nr. 2219	Datum 23/09/22



Bauantrag

Unterschrift Architekt		Unterschrift Bauherr	
Ort, Datum		Ort, Datum	
KLE FREIE ARCHITEKTEN BDA STADTPLANER SRL		KLE Architekten Einselen Kern Dipl. Ing. Freie Architekten BDA - Stadtplaner SRL Steingaustraße 2 73230 Kirchheim unter Teck Fon 07021-9751-0 Fax 07021-9751-50 info@kle-architekten.de www.kle-architekten.de	
Bauherr	Unger GbR Neue Straße 6 73230 Kirchheim unter Teck		Planer 32
Projekt	Energietische Dachsanierung Backsteingebäude Otto-Ficker-Straße 73230 Kirchheim unter Teck		
Planinhalt	Längsschnitt 1 Tiefgarage		
Projekt-Nr. 2219	Bearbeiter K	Maßstab 1:100	Größe A1
			Datum: 23.09.22

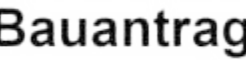

Ort, Datum

Planning

33

Datum