



34880034

Grundriss

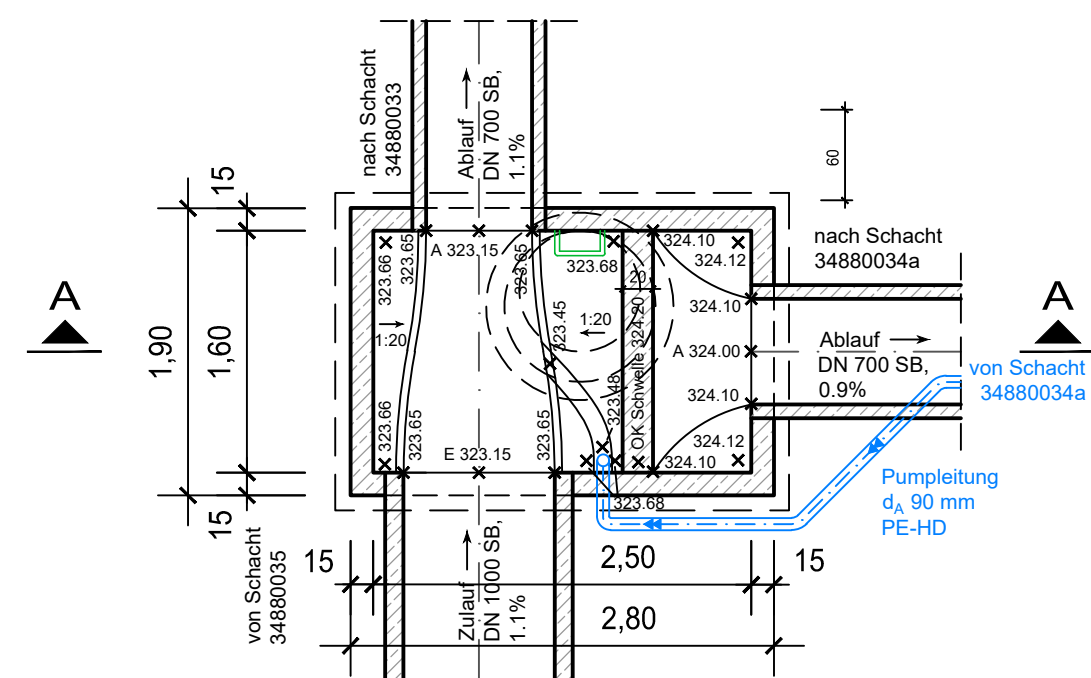


Schnitt A-A

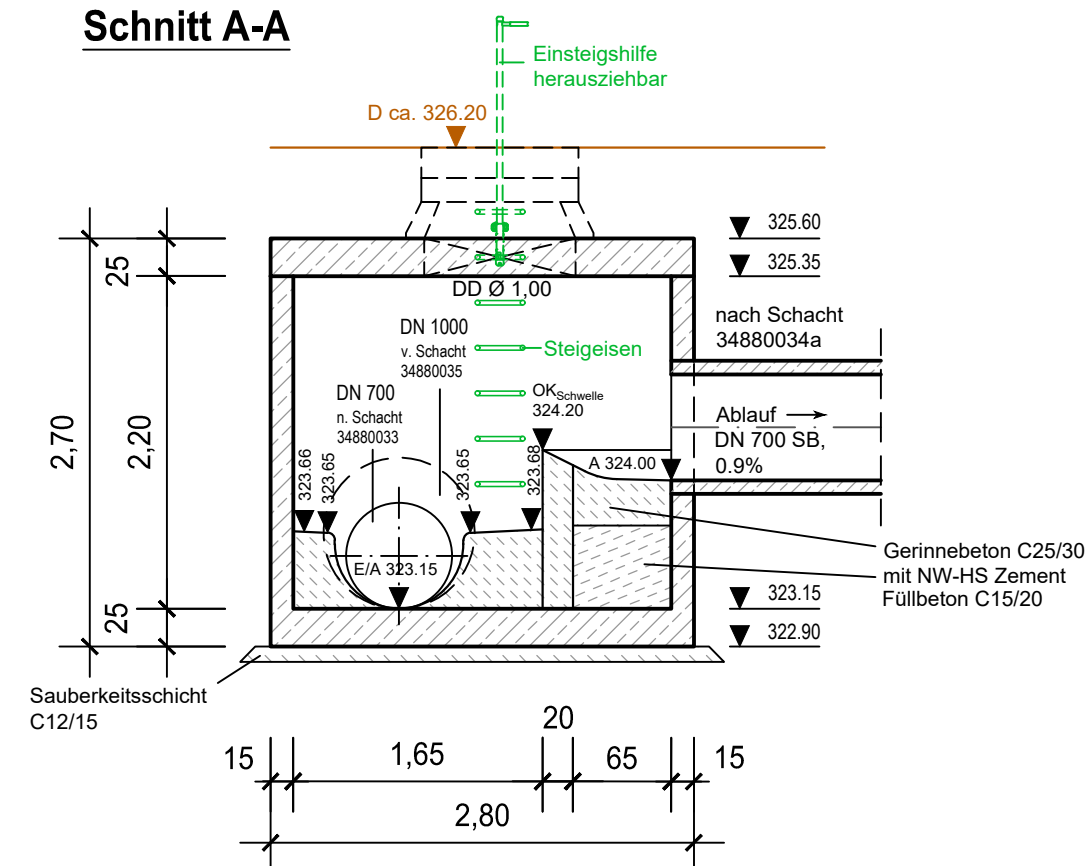

Trennbauwerk	
FT Schacht 2500x1600 i.L.	
Einstieg Ø 800 mm i.L.	
Abdeckung DN 800 Kl. D 400, klappbar, mit Öffnungshilfe,	
Rahmen und Deckel aus GJS z.B. EJ Maximo R o. glw.	
Betonfertigteile nach DIN EN 1917	
Trennschwelle:	OK 324.20
Schachtwalls:	SK 1000/800, h = 350
Übergangsplatte:	UP 2500 x 2000 auf DN 1000, h = 250
Unterteil:	UT 2500 x 2000, h = 2200


34880034a

Grundriss

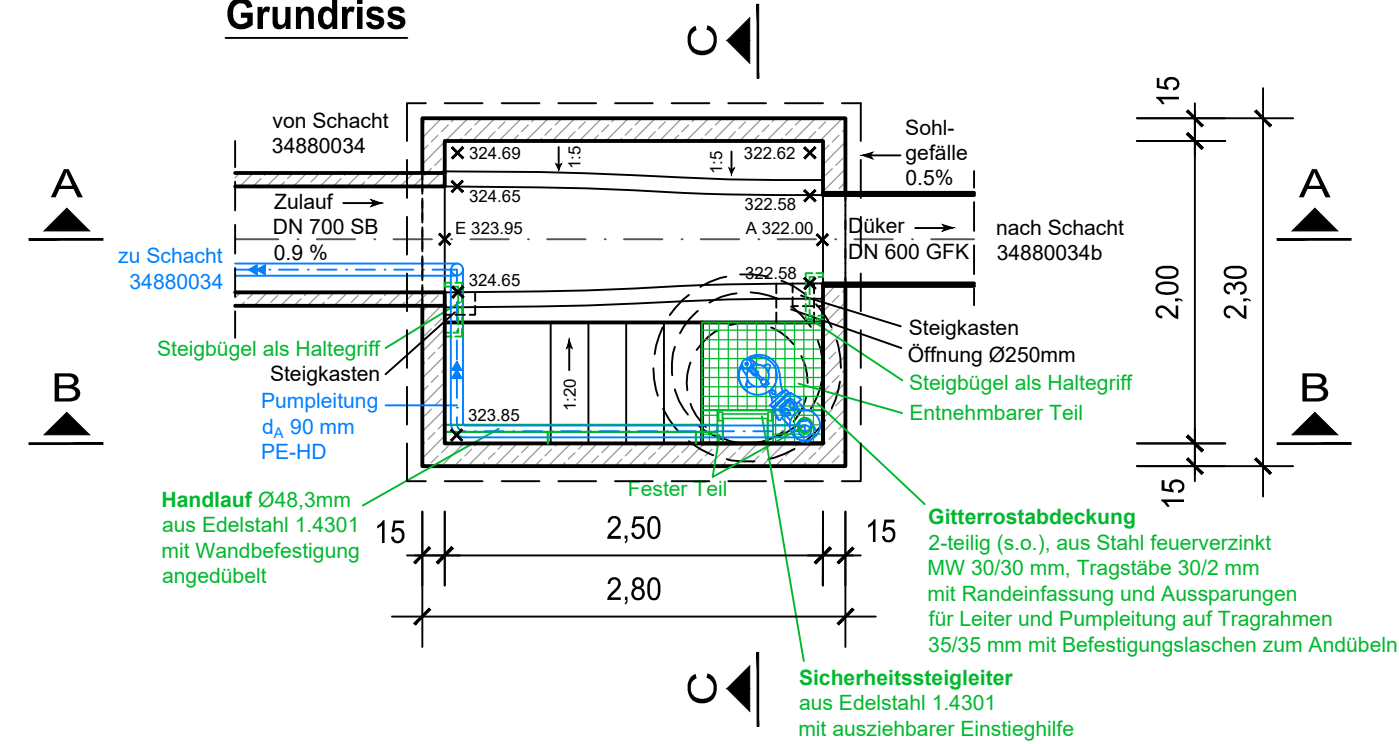


Dükerbauwerk	
FT Schacht 2500x2000 i.L.	
Einstieg Ø 800 mm i.L.	
Abdeckung DN 800 Kl. D 400, klappbar, mit Öffnungshilfe, Rahmen und Deckel aus GJS z.B. EJ Maximo R o. glw.	
Betonfertigteil nach DIN EN 1917	
Schachthals:	SH 1000/800, h = 350
Übergangsplatte:	SP 2500 x 2000 auf DN 1000, h= 250
Schachtring:	SR 2500 x 2000, h = 500
Unterteil:	UT 2500 x 2000, h = 2800
Pumpensumpf:	800 x 800, h = 250

Schnitt A-A

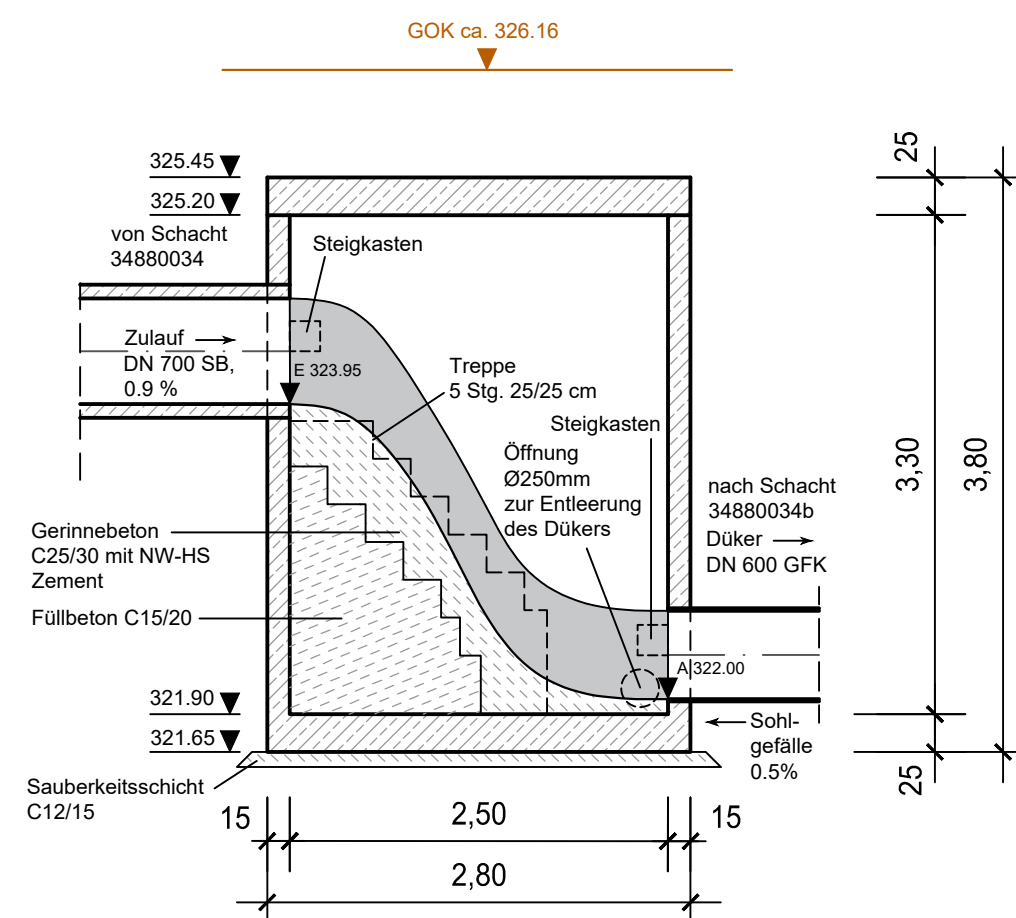


Schnitt B-B

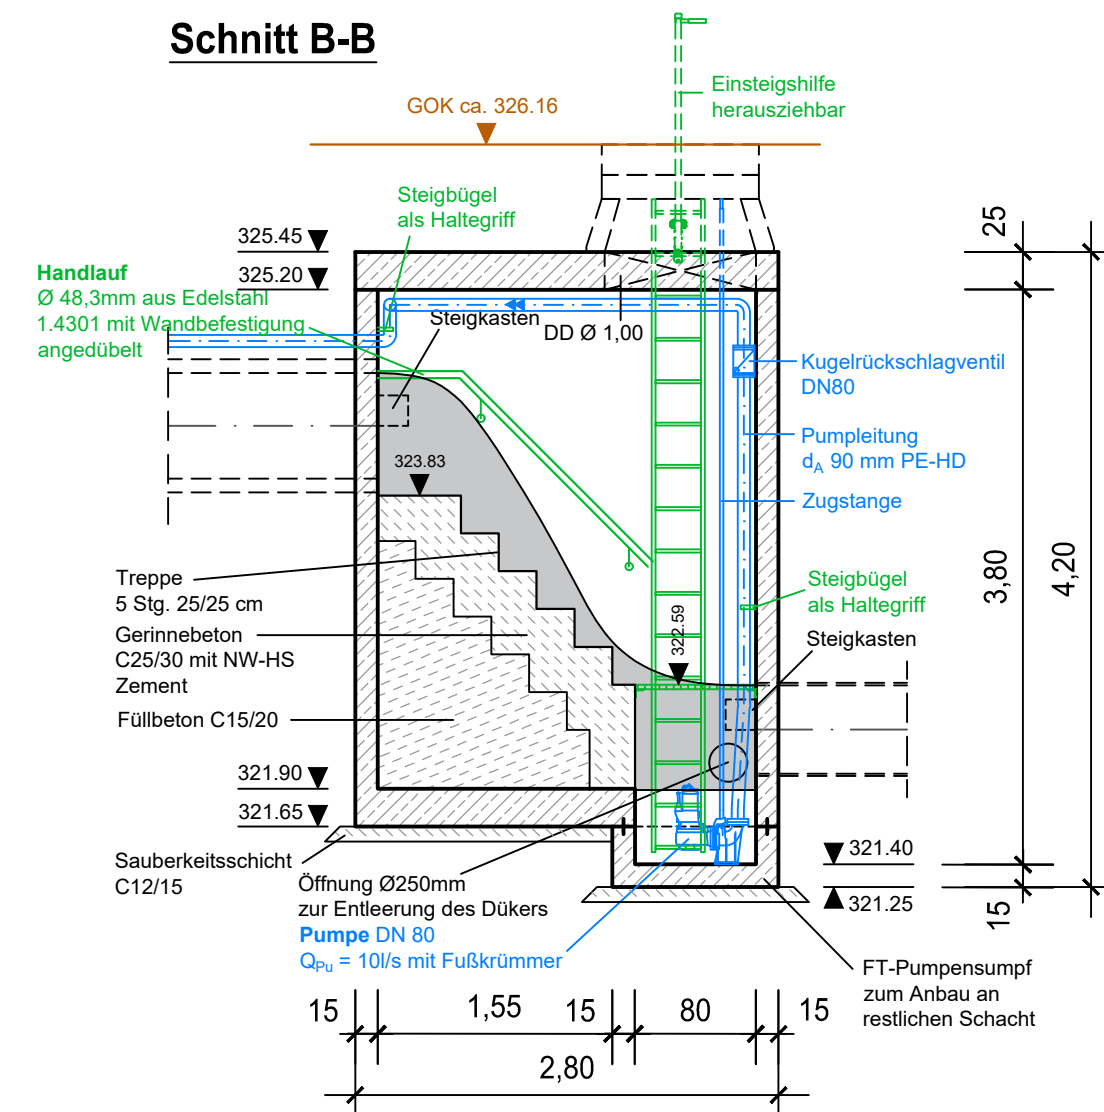


34880091

Grundriss

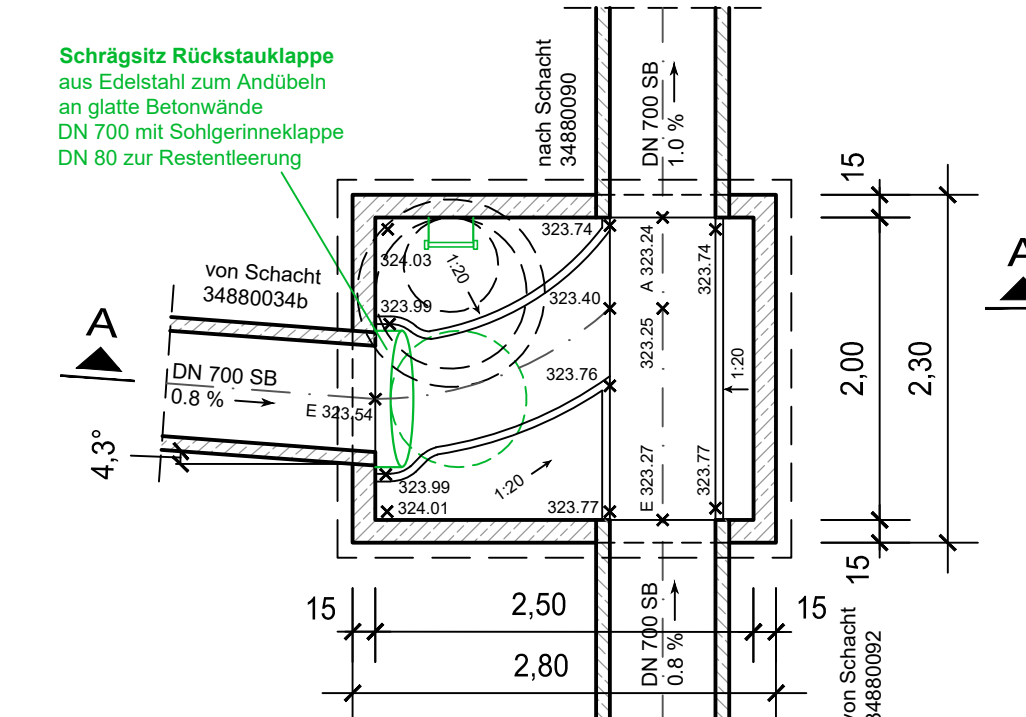


Schnitt A-A

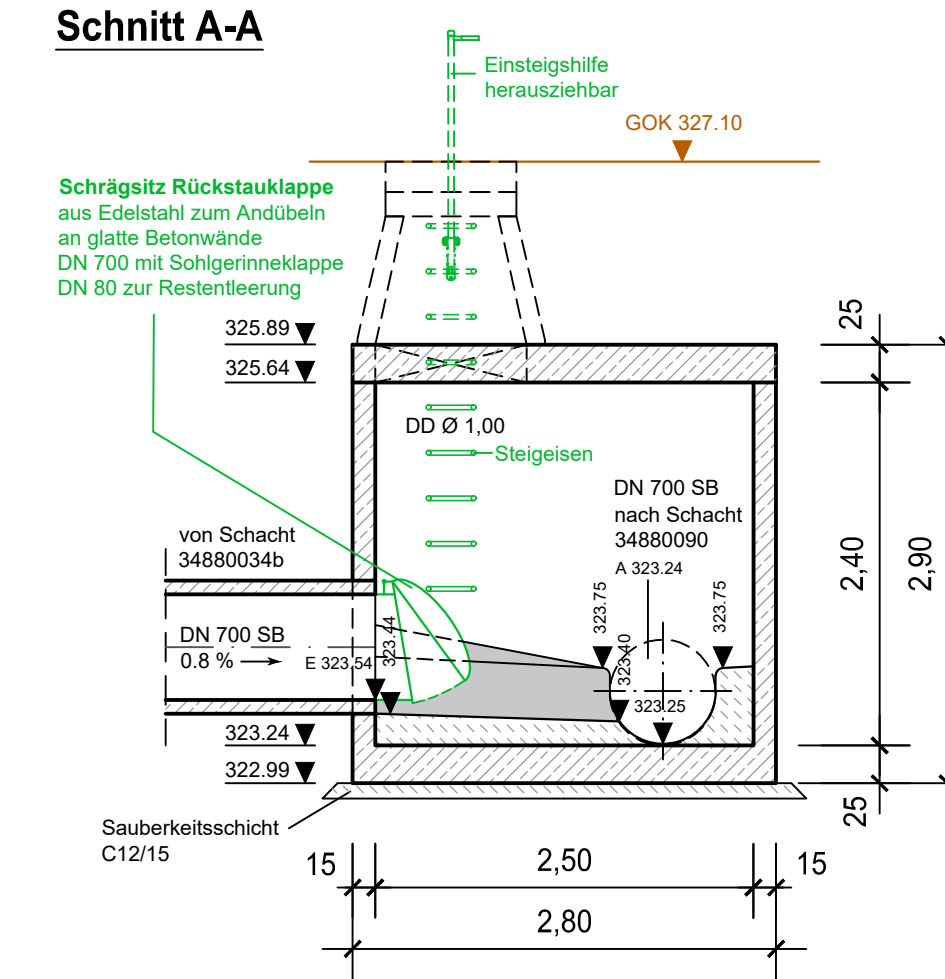


Einleitbauwerk	
FT Schacht 2500x2000 i.L.	
Einstieg Ø 625 mm i.L.	
Abdeckung DN 625 Kl. D 400	
Betonfertigteile nach DIN EN 1917	
Schachthals:	SH 1000/625, h = 850
Übergangsplatte:	UP 2500 x 2000 auf DN 1000, h = 250
Unterteil:	UT 2500 x 2000, h = 2400

HÖHNESYSTEM: DHHN92 / LAGESYSTEM: Gauß-Krüger		
ERGÄNZUNGEN	DATUM	NR.
BAUHERR: Stadt Kirchheim unter Teck Abt. Technische Infrastruktur Sachgebiet Tiefbau und Beiträge Alleenstraße 1, 73230 Kirchheim unter Teck 		
ANERKANNT DER BAUHERR: Kirchheim, den Stadt Kirchheim unter Teck		
PROJEKT: Sanierung Aichelberstraße und Freiwaldaustraße in 73230 Kirchheim unter Teck		
PLANUNGSSTAND Entwurfsplanung		
PLANBEZEICHNUNG: DP Trenn-, Düker- u. Einlaufbauwerk Grundriss und Schnitte		
PROJ. NR.: 39 03	MASSSTAB: 1 : 50	PLANGRÖSSE: 88 x 52
PLAN NR.: 24 - 166	GEZEICHNET: kw / li	GEPRÜFT: Bolz
PROGRAMM: ACad 2021		
PFAD / DATEI: E \ DP Trenn-, Düker-, EinlaufBW_E_24-166.dwg		
ABWASSERBESEITIGUNG WASSERVERSORGUNG WASSERBAU VERKEHRSANLAGEN GEOINFORMATIONSSYSTEME PROJEKTMANAGEMENT 		
BERATUNG PLANUNG BAULEITUNG 71364 WINNENDEN, FRIEDRICH-LIST-STRASSE 10 TEL: 07195 91915-0 FAX: 07195 91915-19 INFO@BOLZ-PALMER.DE, WWW.BOLZ-PALMER.DE		
DATUM: 02.04.2024	GEFERTIGT: 	
Urheberrecht gemäss DIN 34. Vervielfältigung und Weitergabe an Dritte nur mit unserer Genehmigung!		

3.1

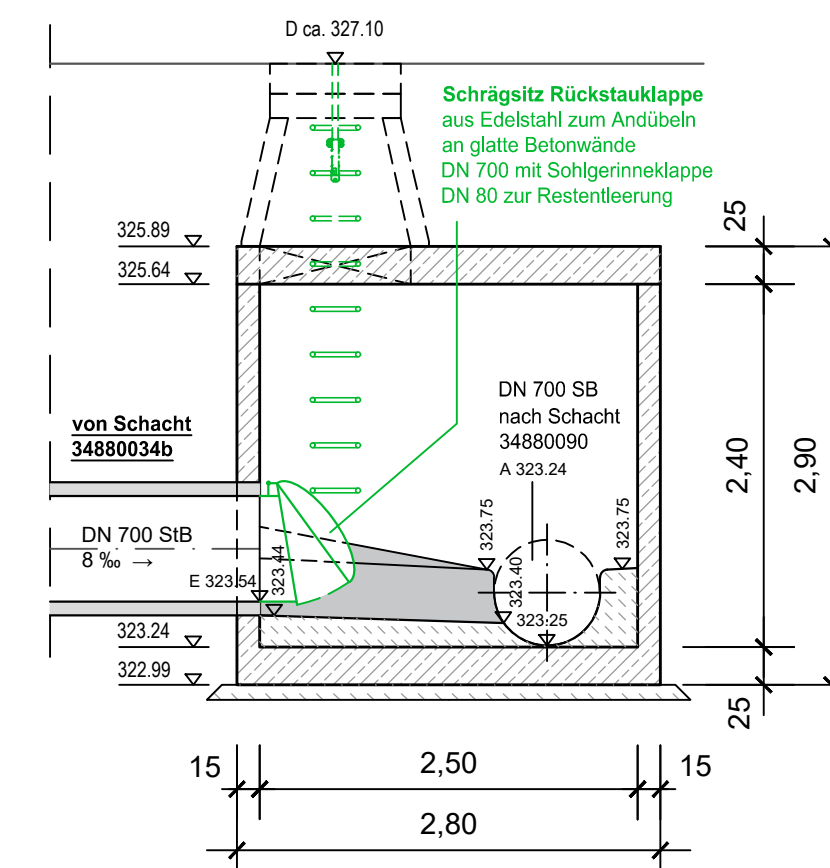

Dükerbauwerk
 FT Schacht 2500x2000 i.L.
 Einstieg Ø 800 mm i.L.
 Abdeckung DN 800 Kl. D 400, klappbar, mit Öffnungshilfe,
 Rahmen und Deckel aus GJS z. B. E.J Maximo R o. glw.
 Betonfertigteile nach DIN EN 1917
 Schachthals: SH 1000/800, h = 350
 Übergangsplatte: UP 2500 x 2000 auf DN 1000, h= 250
 Schachtring: SR 2500 x 2000, h = 500
 Unterteil: UT 2500 x 2000, h = 2800
 Pumpensumpf: 800 x 800, h = 250

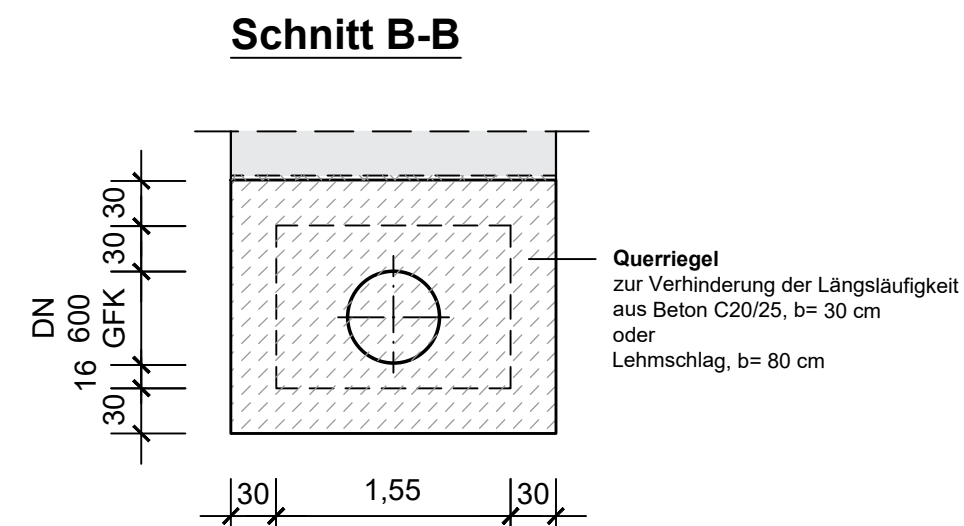

Einleitbauwerk
FT Schacht 2500x2000 i.L.
Einstieg Ø 625 mm i.L.
Abdeckung DN 625 Kl. D 400
Betonfertigteile nach DIN EN 1917
Schachthals: SH 1000/625, h = 850
Übergangsplatte: UP 2500 x 2000 auf DN 1000, h= 250
Unterteil: UT 2500 x 2000, h = 2400

HÖHENSYSTEM: DHHN92 / LAGESYSTEM: Gauß-Krüger		
ERGÄNZUNGEN	DATUM	NR.

BAUHERR: **Stadt Kirchheim unter Teck**
Abt. Technische Infrastruktur
Sachgebiet Tiefbau und Beiträge
Alleenstraße 1, 73230 Kirchheim unter Teck

ANERKANNT
DER BAUHERR: Kirchheim, den

.....
Stadt Kirchheim unter Teck

PROJEKT:	Sanierung Aichelberstraße und Freiwaldaustraße in 73230 Kirchheim unter Teck
----------	--

PLANUNGSSTAND Entwurfsplanung

PLANBEZEICHNUNG: Längsschnitt Dükerbauwerk / Jauchertbach		
PROJ. NR.: 39 03	MASSSTAB: 1 : 50	PLANGRÖSSE: 103 x 35
PLAN NR.: 24 - 151	GEZEICHNET: kw / li	GEPRÜFT: Bolz
PROGRAMM: Acad 2021	PFAD / DATEI: E:\LD Dükerbauwerk E-23-430.dwg	

ABWASSERBESEITIGUNG WASSERVERSORGUNG WASSERBAU VERKEHRSMANAGEMENT GEOINFORMATIONSSYSTEME PROJEKTMANAGEMENT	 71364 WINNENDEN, FRIEDRICH-LIST-STRASSE 10 TEL: 07195 91915-0 FAX: 07195 91915-19 INFO@BOLZ-PALMER.DE, WWW.BOLZ-PALMER.DE
---	---

DATUM: 02.04.2024	GEFERTIGT: 
Urheberschutz gemäss DIN 34. Vervielfältigung und Weitergabe an Dritte nur mit unserer Genehmigung!	