


Lageplan

Landkreis Esslingen - Stadt Kirchheim unter Teck - Gemarkung Kirchheim

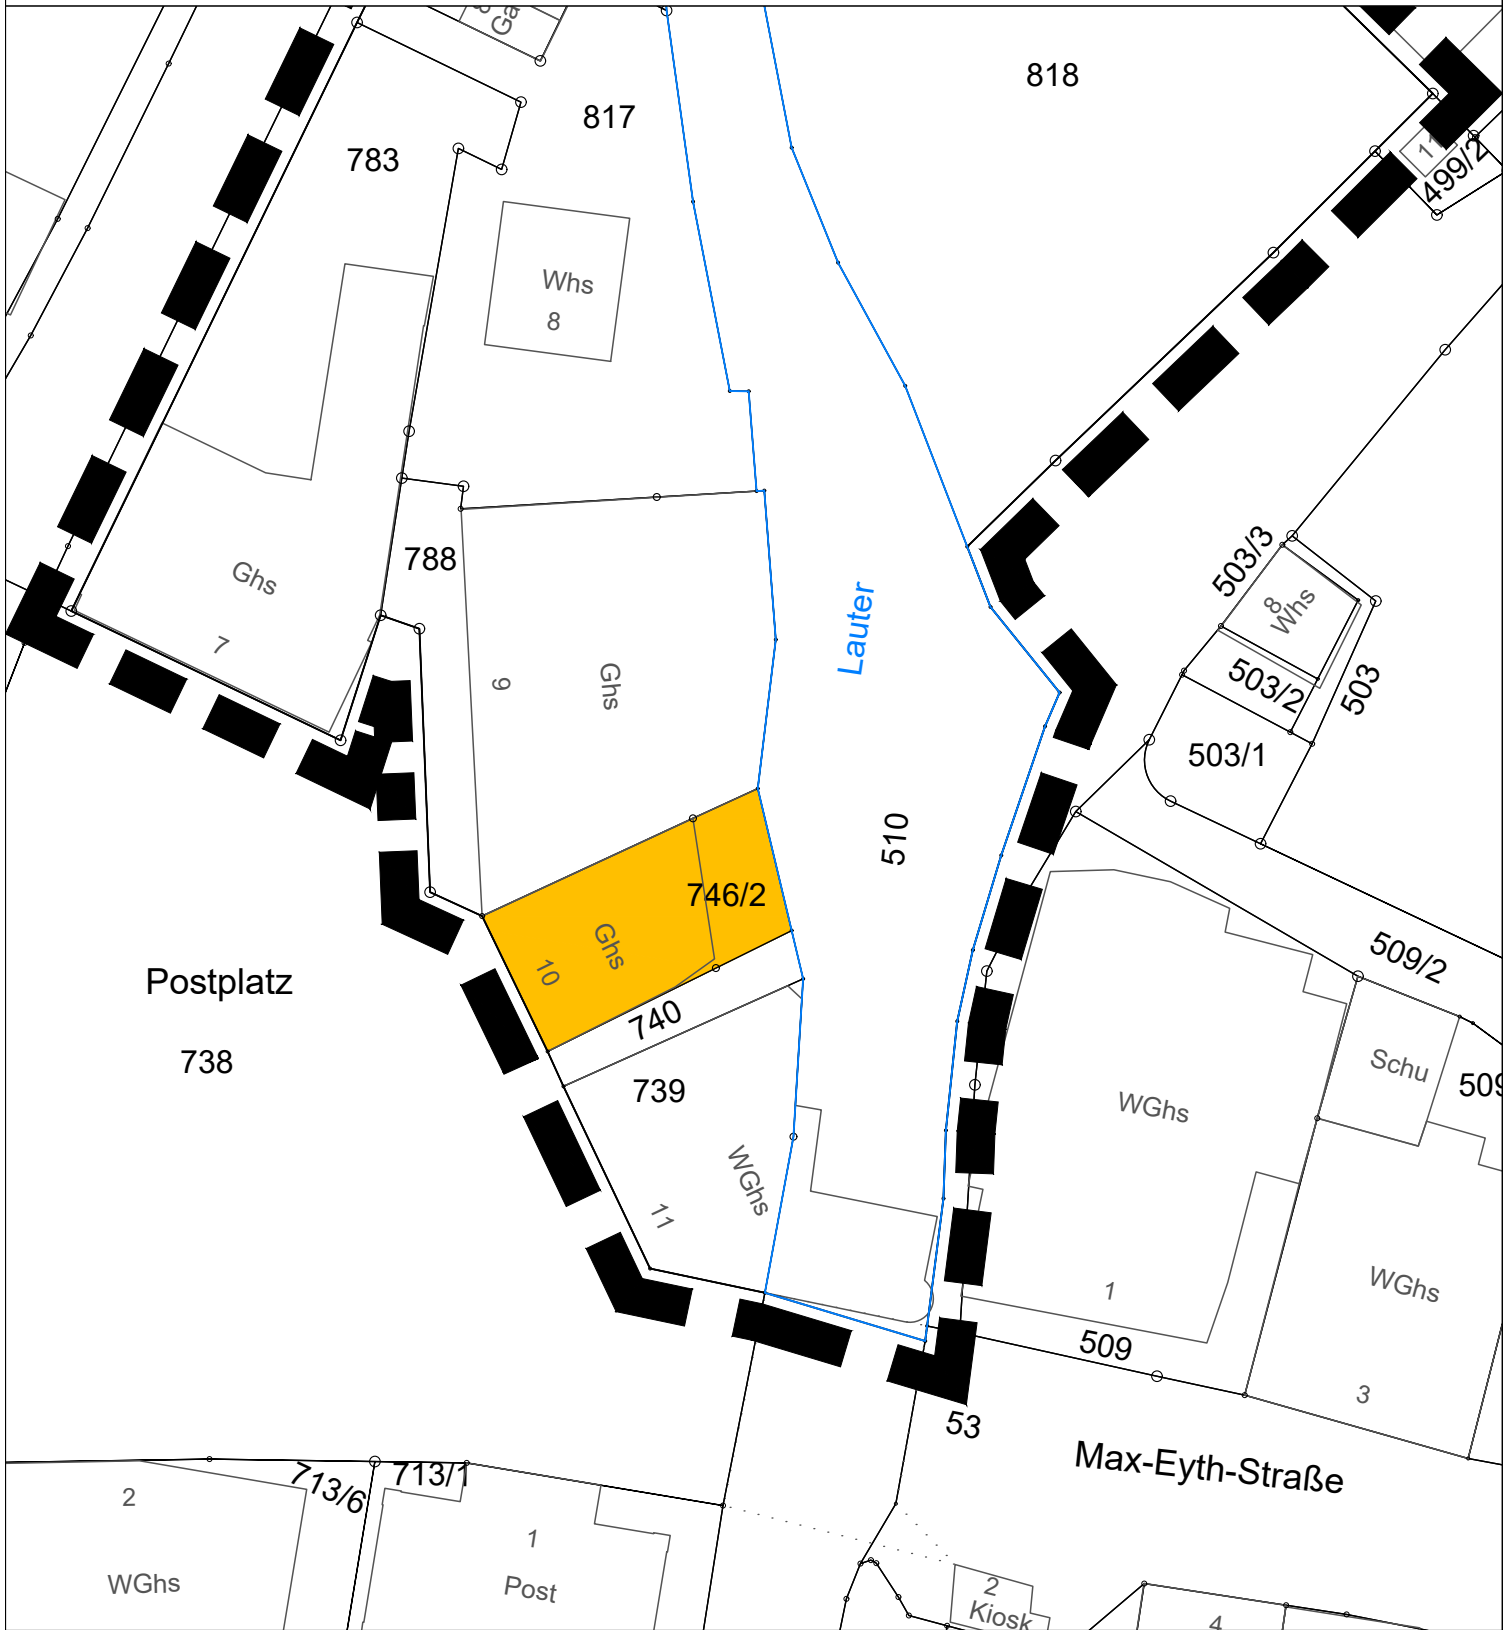

Postplatz 10 / FIST.746/2

Gefertigt: 03.07.2024

Maßstab 1:500

SG Umlegung und Geoinformation / -gr

Geobasisdaten © LGL, www.lgl-bw.de / Az.: 2581.91/20/ Graphischer Datenauszug vom 04.04.2023



KIRCHHEIM
UNTER TECK

modern · menschlich · mittendrin

