



# LAGEPLAN

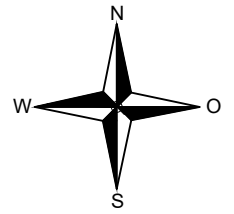

zu den Vergabebedingungen der Stadt Kirchheim unter Teck  
für den Verkauf von städtischen Wohnbaugrundstücken für Einzelhäuser auf dem  
Gelände der ehemaligen Haldenschule

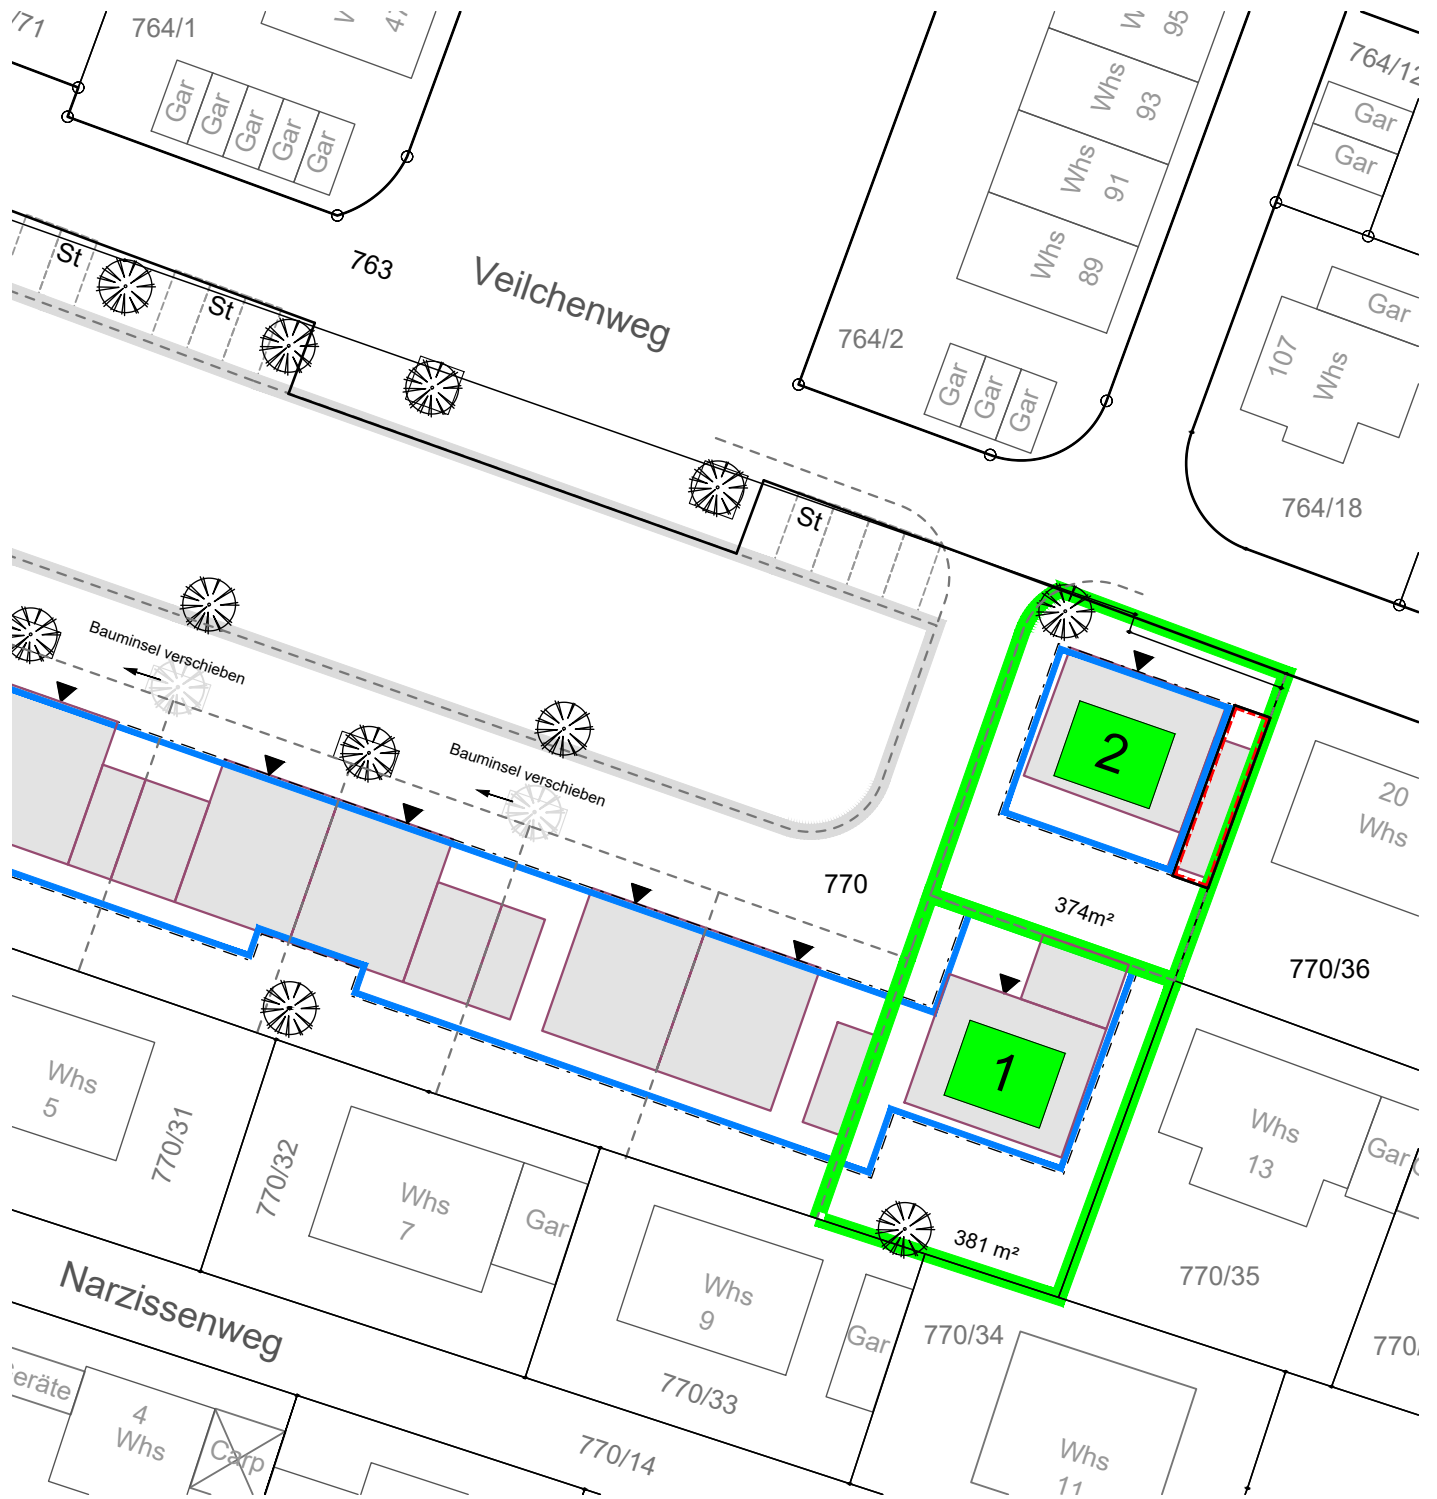

2 Bauplätze für Einzelhäuser

Maßstab 1:500

Grundlage: ALKIS

© Landesamt für Geoinformation und Landentwicklung

Baden-Württemberg (www.lgl-bw.de) Az.:2851.9-1/20

Stand der Basisinformation: 04/2019

Gefertigt:

SG: Umlegung und Geoinformation - eg

Kirchheim unter Teck, den 08.05.2024