Anlage 5 zur Sitzungsvorlage GR/2020/067 (ö)

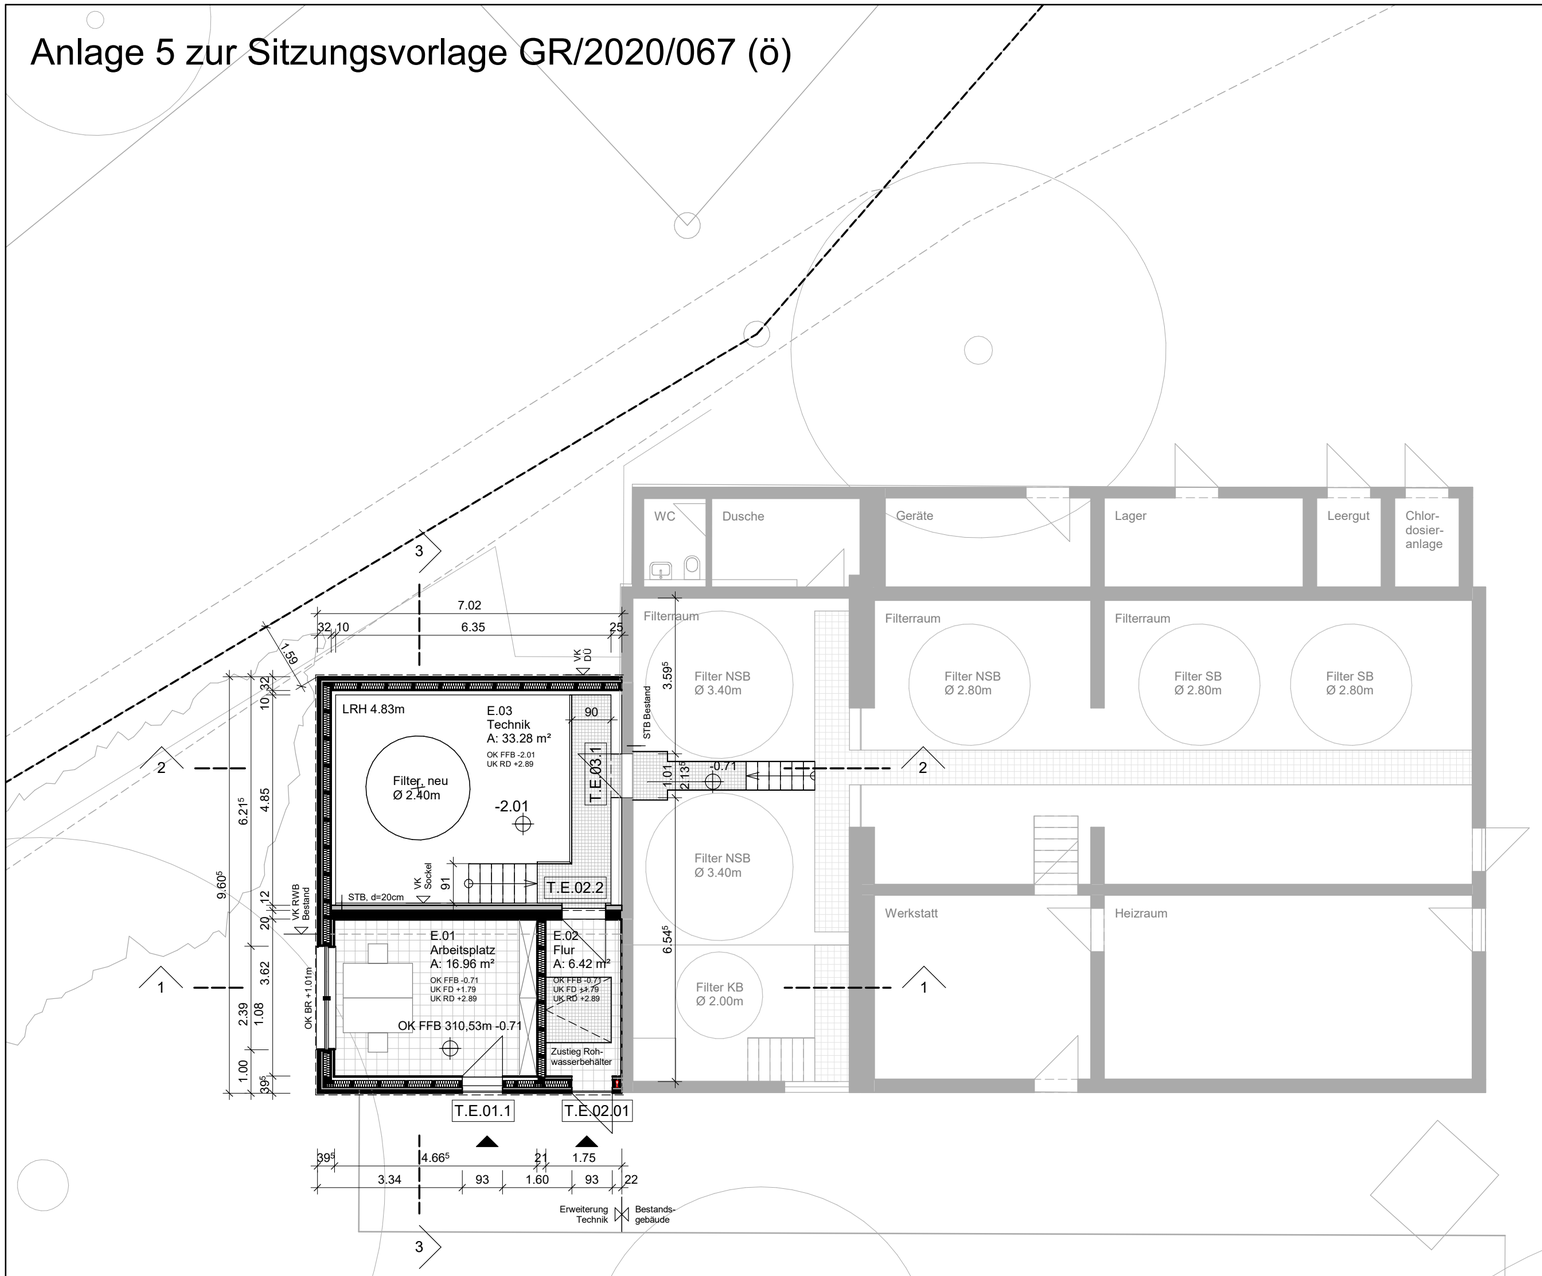

Legende

▽	Fertigfussbodenhöhe	▽△	Niveau Ausbau	Ⓢ	Sichtbeton
▼	Rohfussbodenhöhe	▽△	Niveau Rohbau	Ⓐ	Anstrich
				Ⓟ	Putz

ABL	Abluft			FFB	Fertigfussboden	RWA	Rauch.-Wärmeabzug
AD	Abgehängte Decke			GK	Gipskarton	S	Sanitär
AK	Abbruchkante			H	Heizung	STB	Stahlbeton
BD	Bodendurchbruch			HKx/x/x	Heizkörper B/T/H	SB	Sichtbeton
BE	Bodeneinlauf			HP	Hochpunkt	TP	Tiefpunkt
BK	Bodenkanal			KB	Kernbohrung	UK	Unterkante
BR	Brüstung			LH	Lichte Höhe	UZ	Unterzug
BRH	Brüstungshöhe			MW	Mauerwerk	VK	Vorderkante
BW	Belagswechsel			NA	Notausgang	VM	Vormauerung
DA	Deckenaussparung			OK	Oberkante	WA	Wandaussparung
DD	Deckendurchbruch			RD	Rohdecke	WD	Wanddurchbruch
DR	Deckenrand			RFB	Rohfussboden	WS	Wandschlitz
DS	Deckensprung			RBK	Rohbaukante	ZU	Zuluft
E	Elektro			RR	Regenrohr		
FA	Fussbodenaussparung			RS	Rauchabschnitt		
FO	Fortluft						

Ⓕ	Fliesen		
Ⓦ	WDVS		
Ⓗ	Holz		

T 0.00.0	Türverweis - siehe Türliste
A. 0000	Planverweis - siehe Plan A.0000
A. 0000	Detailverweis - siehe Detail A.0000

+-0.00 OK FFB Oberkante Fertigfussboden
Belag Belag
+-0.00 OK RFB Oberkante Rohfussboden

Anmerkungen

DER AUSFÜHRENDE IST VERPFLICHTET, DEN AUFTRAGGEBER AUF ETWAIGE UNSTIMMIGKEITEN DER AUSFÜHRUNGSUNTERLAGEN HINZUWEISEN (VOB/B,§3.3)

- Die Werkpläne sind nur im Zusammenhang mit den Plänen der beteiligten Fachingenieure gültig.
- Alle Masse sind auf der Baustelle verantwortlich zu prüfen und Differenzen der Bauleitung zu melden.
- Rohbautoleranzen sind zu berücksichtigen
- Die Masse sind in folgender Reihenfolge angegeben: Breite/ Hoehe (B/H) sowie Breite/ Tiefe/ Hoehe B/T/H)
- Türhöhen beziehen sich auf OK FFB.
- Details sind nur nach Erteilung der Freigabe der jeweiligen Fachplaner gültig.

Index	Datum	Bearb.	Änderungen / Ergänzungen

PLANBEZEICHNUNG Planserver:

N

OK FFB = 311.24m ü.NN

Entwurfsplanung

Projekt: Kinderbereich Freibad Kirchheim u. Teck

Bauteil: Grundriss Technikgebäude

Plan Nr.: A.3.101 Index: 00

Maßstab: 1:100 Datum: 24.06.2020

Größe: 594 x 420 mm Gezeichnet: cho

Bauherr: Stadtwerke Kirchheim u. Teck
Marktstraße 14
73230 Kirchheim u. Teck

4a Architekten GmbH
Hallstrasse 25
70376 Stuttgart
www.4a-architekten.de - kontakt@4a-architekten.de

Telefon +49-0711-3893000-0
Telefax +49-0711-3893000-99