


Stand Aufstellungsbeschluss April 2021

Objektpläne zum Vorhabenbezogenen Bebauungsplan

„Badwiesen I“

Grundriss UG mit TG – BA Ost

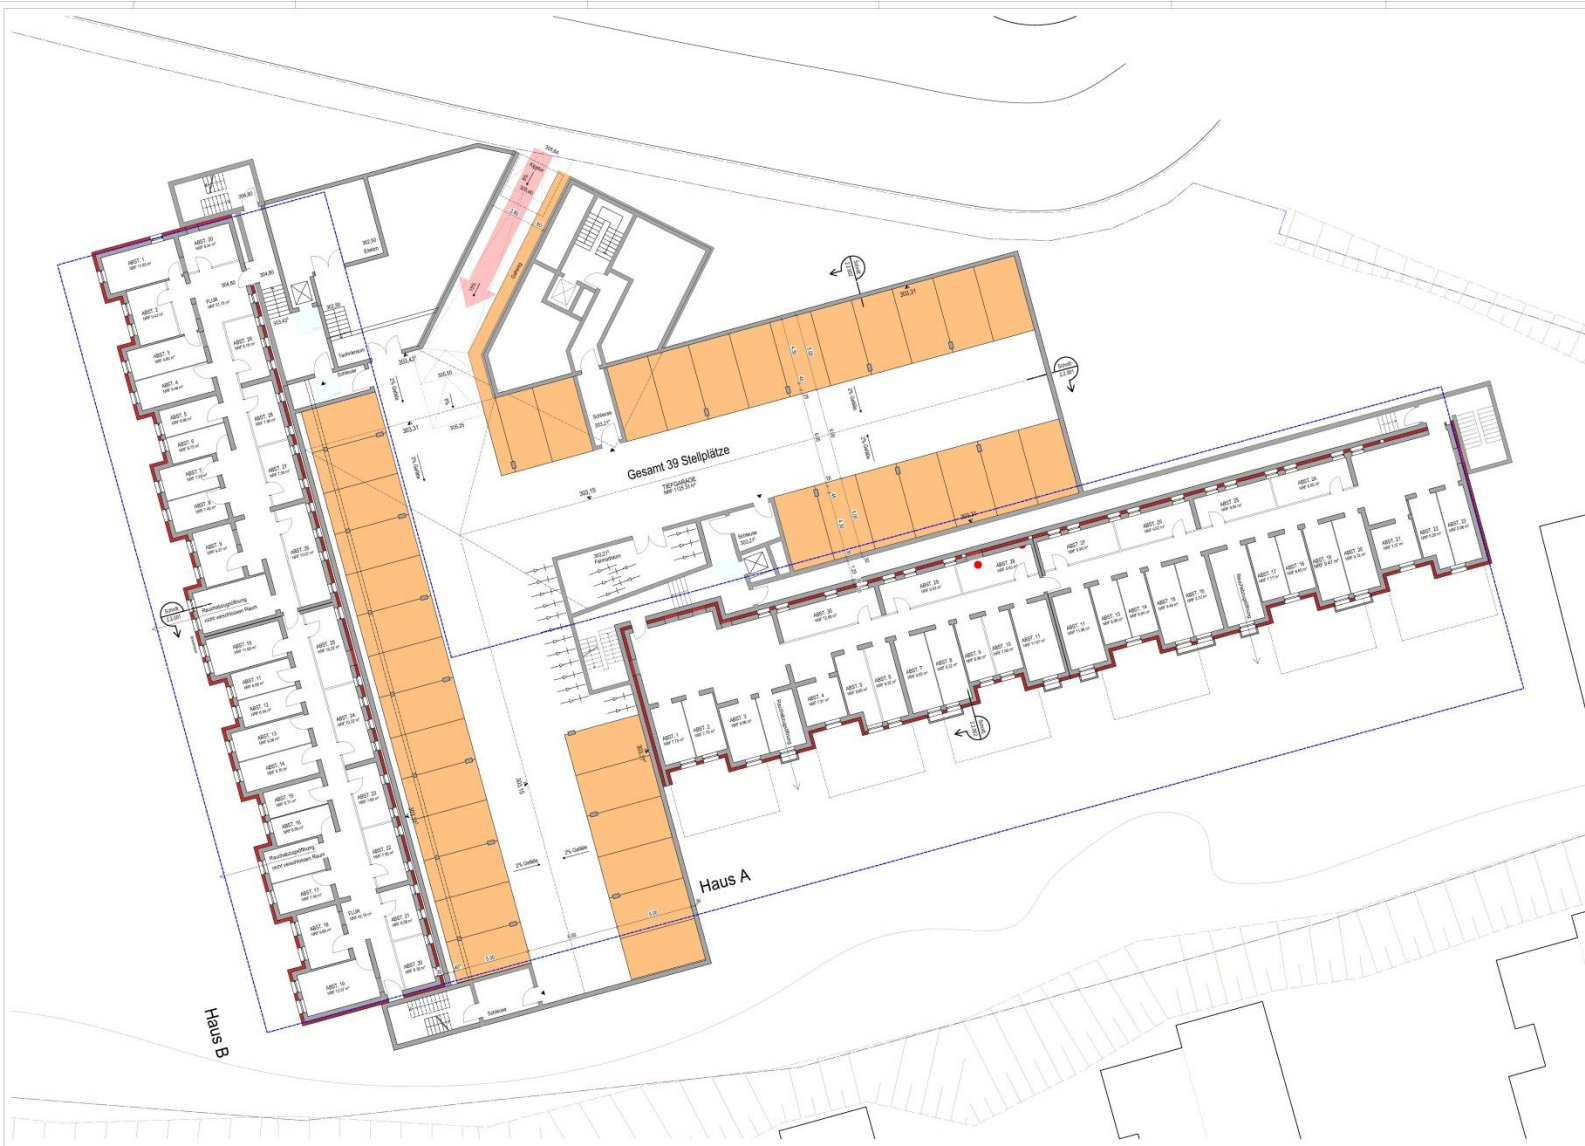

Planzeichnung		Plannummer	
BA 1 Grundriss UG		3	101
<small> Die Planzeichnung und die Beschreibung sind eine wesentliche Bestandteile des Bauvertrages. Bei Änderungen des Bauvertrages sind diese Planung und Beschreibung zu ändern. Änderungen sind durch Schrift zu belegen. Bei Änderungen der Baubestimmungen sind diese ebenfalls schriftlich zu belegen. </small>			
<small> Alle Maße sind in Millimetern. </small>			
<small> Die Zeichnung ist ein Entwurf. Die Ausführung ist Sache des Bauherrn. </small>			
<small> Änderungen sind an der Zeichnung vorzutragen. </small>			
Blatt Nr.		Blatt Nr.	
Vorabzug 22.03.2021			
Folien: 1/100-01			
Badwiesen 2030			
Substrat			
1000 Höhenmeter über NN			
Baubereich			
Kreisbaugenossenschaft Kirchheim-Plochingen eG			
Plansteller: BANKWITZ Ingenieurbüro für Bauwesen			Genehmiger
Bauebene: Untergeschoss (UG)			
Datum: 22.03.2021			
Zeichner: [Name]			
Gezeichnet	Prüfer/Technischer	Freigegeben	Maßstab: 1:100
Datum	Datum	Datum	Datum
<small> Diese Plan- und Zeichnung sind Eigentum der Bankwitz Ingenieurbüro für Bauwesen. Die Weitergabe an Dritte ist ohne schriftliche Genehmigung der Bankwitz Ingenieurbüro für Bauwesen. </small>			

Grundriss EG – BA Ost



Projekt-Nr.		Plannummer	
BA 1 Grundriss EG mit Außenanlagen		3	1 102
<small> Entwurfs- und Genehmigungsplanung Die Planung ist ein Entwurf. Die Ausführung ist Sache des Bauherrn. Die Ausführung ist Sache des Bauherrn. Die Ausführung ist Sache des Bauherrn. </small>			
<small> Maßstab: 1:100 Datum: 22.03.2021 Blatt: 1 von 1 </small>			
Vorabzug			
22.03.2021			
Projekt: Badwiesen 2030 Standort: Badwiesen 2030 Auftraggeber: Kreisbauernossenschaft Kirchheim-Plochingen eG			
Plansteller: BANKWITZ GmbH Kirchheim-Plochingen Tel: 07141 2020-0 Fax: 07141 2020-100 www.bankwitz.de		Geoplatz: Kirchheim-Plochingen Tel: 07141 2020-0 Fax: 07141 2020-100 www.kreisbauernossenschaft.de	
Maßstab: 1:100	Projekt-Nr.: 3 1 102	Folie-Nr.: 102	Blatt-Nr.: 1:100

