


LEGENDE ENTWÄSSERUNG		Symbole Grundriss	Symbole Schnitt
	Grundleitung Regenwasser		Badewanne
	Grundleitung Schmutzwasser		Duschwanne
	Drainage		Handwaschbecken
	Leitung UKD Regenwasser		Sitzwaschbecken
	Leitung UKD Schmutzwasser		Urinalbecken
	Leitung UKD Mischwasser		Klosettbecken
	Nennweitenänderung		Ausgussbecken
RO	Revisionsöffnung		Spülbecken, einfach
RK	Rückstauklappe		Spülbecken, doppelt
RS	Rohrsohle		Geschirrspülmaschine
RSE	Rückstauenebene		Waschmaschine
KD	Kanaldeckel		BE mit Geruchverschl.
KS	Kanalsohle		BE mit Rückstauverschl.
DU	Anschlusswert		Entwässerungspumpe
Q	Wasserabfluss		Entwässerungspumpe

Anlage 2 zur Sitzungsvorlage IWU/2022/010 (6)

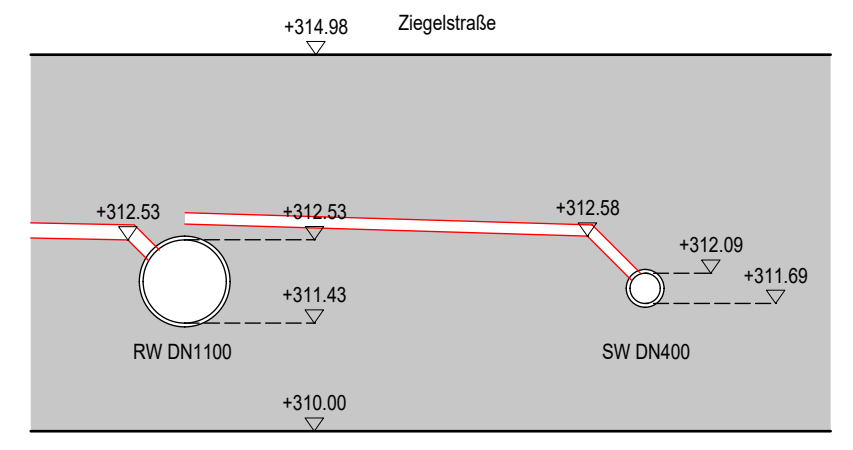


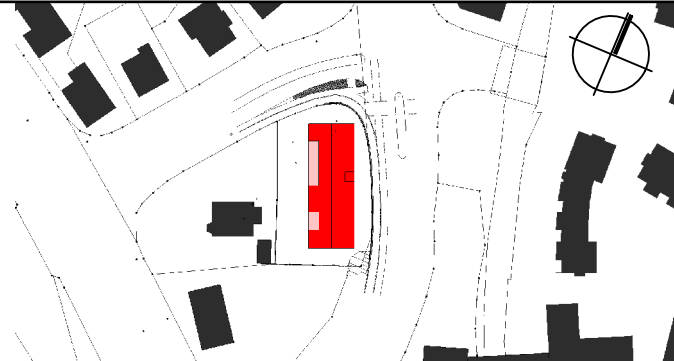
Schnitt Kanalanschluss M 1:100

Projekt 14D-02		Neubau Mehrfamilienhaus	
Ziegelstraße 31 73230 Kirchheim unter Teck			
Bauherrschaft		DYCK BAUEN UND WOHNEN	
Herr Willi Dyck Kolbstraße 34 73230 Kirchheim unter Teck		Dyck Bauen und Wohnen GmbH	
Planersteller		Generalplaner	
BANKWITZ beraten planen bauen Planungsgesellschaft mbH		BANKWITZ beraten planen bauen Planungsgesellschaft mbH	
Eisbärhaus Limburgstraße 5 73230 Kirchheim unter Teck Telefon 07021 92055-0 Telefax 07021 92055-55 info@bankwitz.de www.bankwitz.de		Eisbärhaus Limburgstraße 5 73230 Kirchheim unter Teck Telefon 07021 92055-0 Telefax 07021 92055-55 info@bankwitz.de www.bankwitz.de	
Gezeichnet (Planersteller)	Unterschrift Planersteller	Unterschrift Bauherrschaft	Maßstab 1:100
SC		<div style="text-align: center; font-size: 2em; font-weight: bold;">Vorabzug</div> <div style="text-align: center; font-size: 1.5em; font-weight: bold;">27.10.2022</div>	
Planbezeichnung		Plannummer	
UG mit Entwässerung		Phase 4	Art 1
		Nr. 001	Index / Deckblatt
Dieser Plan ist urheberrechtlich geschützt. Bei Weiterverwendung - auch auszugsweise - ist 'BANKWITZ beraten planen bauen GmbH' als Urheber zu vermerken.			
H/B = 594 / 594 (0.35m ²)		Allplan 202	


MGF (CAD) = ca. 1056.35 m²
MGF (Grundbuch) = 1.054 m²


Gründungsplatte über bestehenden Stützmauer im Nordbereich ca. 60cm; keine Platte bei Stadt oder ehem. Planungsbüro vorh.




Projekt 14D-02			
Neubau Mehrfamilienhaus			
Ziegelstraße 31 73230 Kirchheim unter Teck			
Bauherrschaft		 Dyck Bauen und Wohnen GmbH	
Herr Willi Dyck Kolbstraße 34 73230 Kirchheim unter Teck			
Planersteller		Generalplaner	
BANKWITZ beraten planen bauen Planungsgesellschaft mbH		BANKWITZ beraten planen bauen Planungsgesellschaft mbH	
Eisbärhaus Limburgstraße 5 73230 Kirchheim unter Teck Telefon 07021 92055-0 Telefax 07021 92055-55 info@bankwitz.de www.bankwitz.de		Eisbärhaus Limburgstraße 5 73230 Kirchheim unter Teck Telefon 07021 92055-0 Telefax 07021 92055-55 info@bankwitz.de www.bankwitz.de	
Gezeichnet (Planersteller)	Unterschrift Planersteller	Unterschrift Bauherrschaft	Maßstab 1:100
SC		Datum	
Planbezeichnung		Plannummer	
ERDGESCHOSS		4	1 002
Dieser Plan ist urheberrechtlich geschützt. Bei Weiterverwendung - auch auszugsweise - ist "BANKWITZ beraten planen bauen GmbH" als Urheber zu vermerken.			
H/B = 594 / 594 (0.35m²) Allplan 202			

Vorabzug
27.10.2022

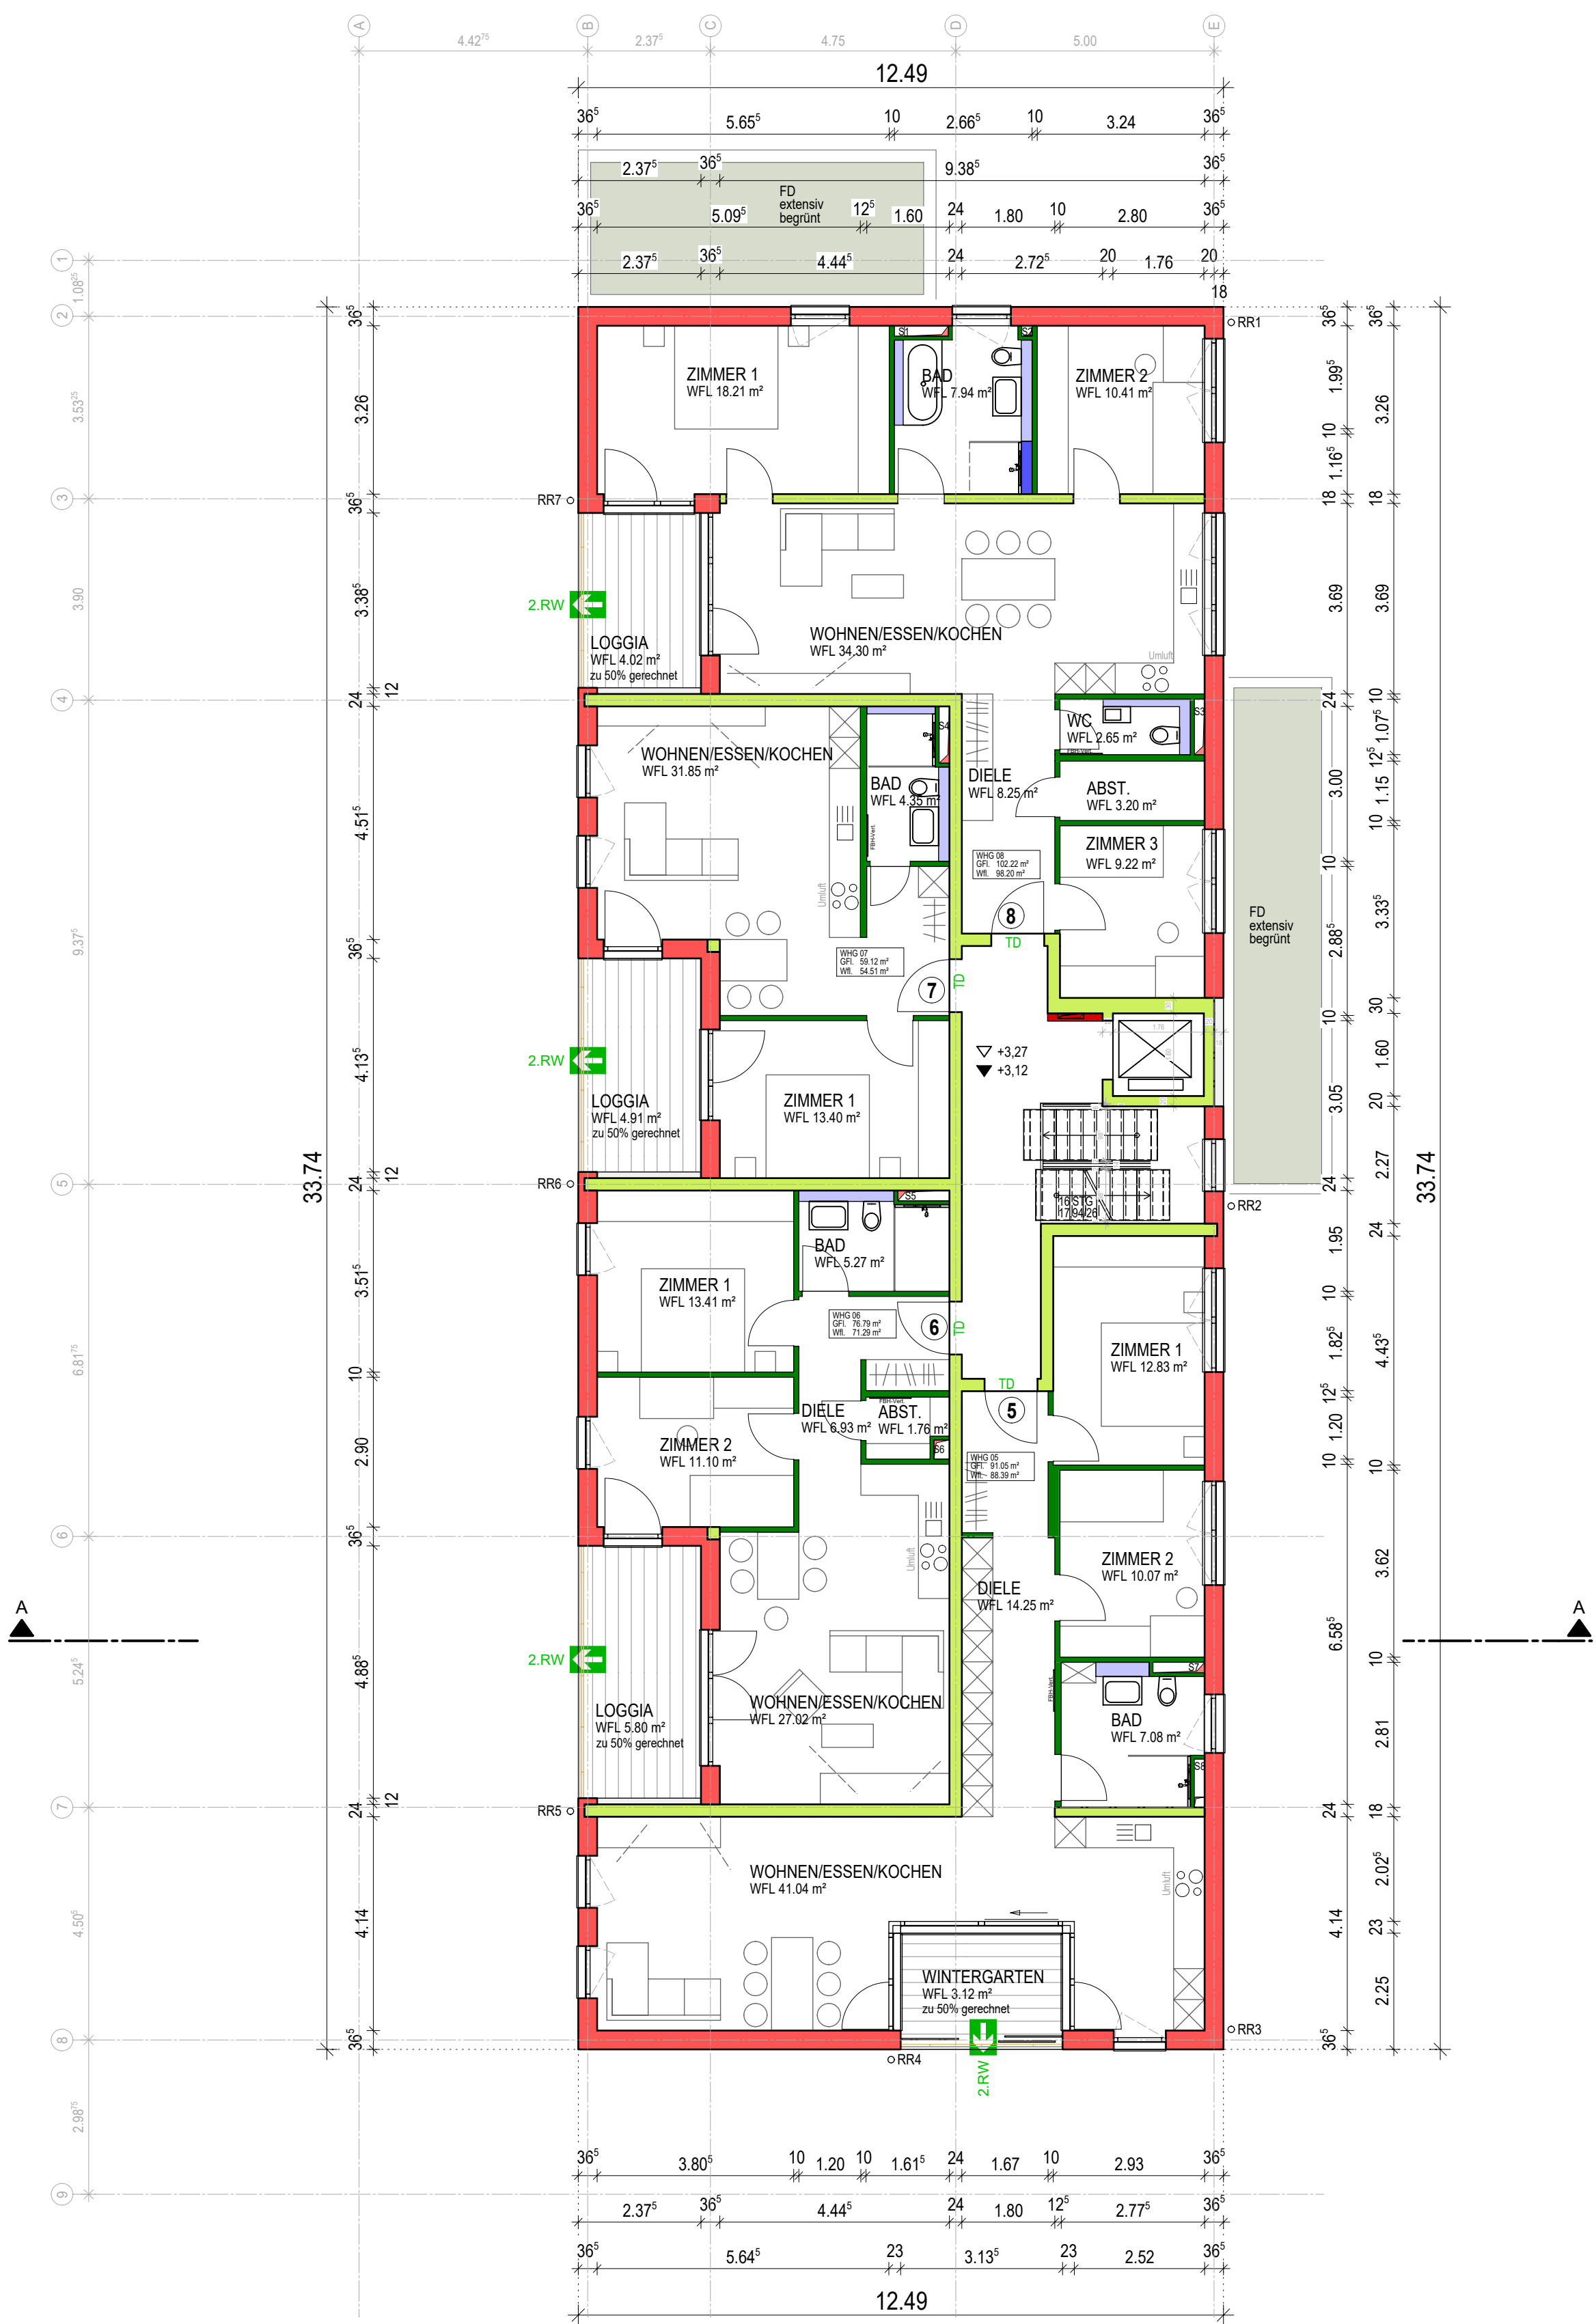


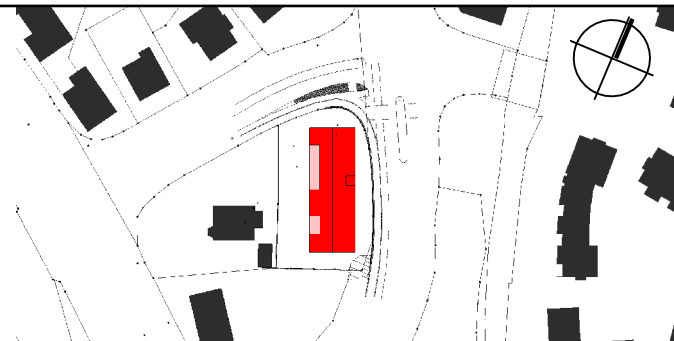
Projekt 14D-02			
Neubau Mehrfamilienhaus			
Ziegelstraße 31 73230 Kirchheim unter Teck			
Bauherrschaft			
Dyck Bauen und Wohnen GmbH			
Herr Willi Dyck Kolbstraße 34 73230 Kirchheim unter Teck			
Planersteller		Generalplaner	
BANKWITZ beraten planen bauen Planungsgesellschaft mbH		BANKWITZ beraten planen bauen Planungsgesellschaft mbH	
Eisbärhaus Limburgstraße 5 73230 Kirchheim unter Teck Telefon 07021 92055-0 Telefax 07021 92055-55 info@bankwitz.de www.bankwitz.de			
Gezeichnet (Planersteller)	Unterschrift Planersteller	Unterschrift Bauherrschaft	Maßstab 1:100
SC		Datum	
Planbezeichnung		Plannummer	
1. OBERGESCHOSS		Phase 4	Art 1
		Nr. 003	Index / Deckblatt
Dieser Plan ist urheberrechtlich geschützt. Bei Weiterverwendung - auch auszugsweise - ist 'BANKWITZ beraten planen bauen GmbH' als Urheber zu vermerken.			
H/B = 500 / 594 (0.30m²)			
Allplan 2021			


Vorabzug
27.10.2022

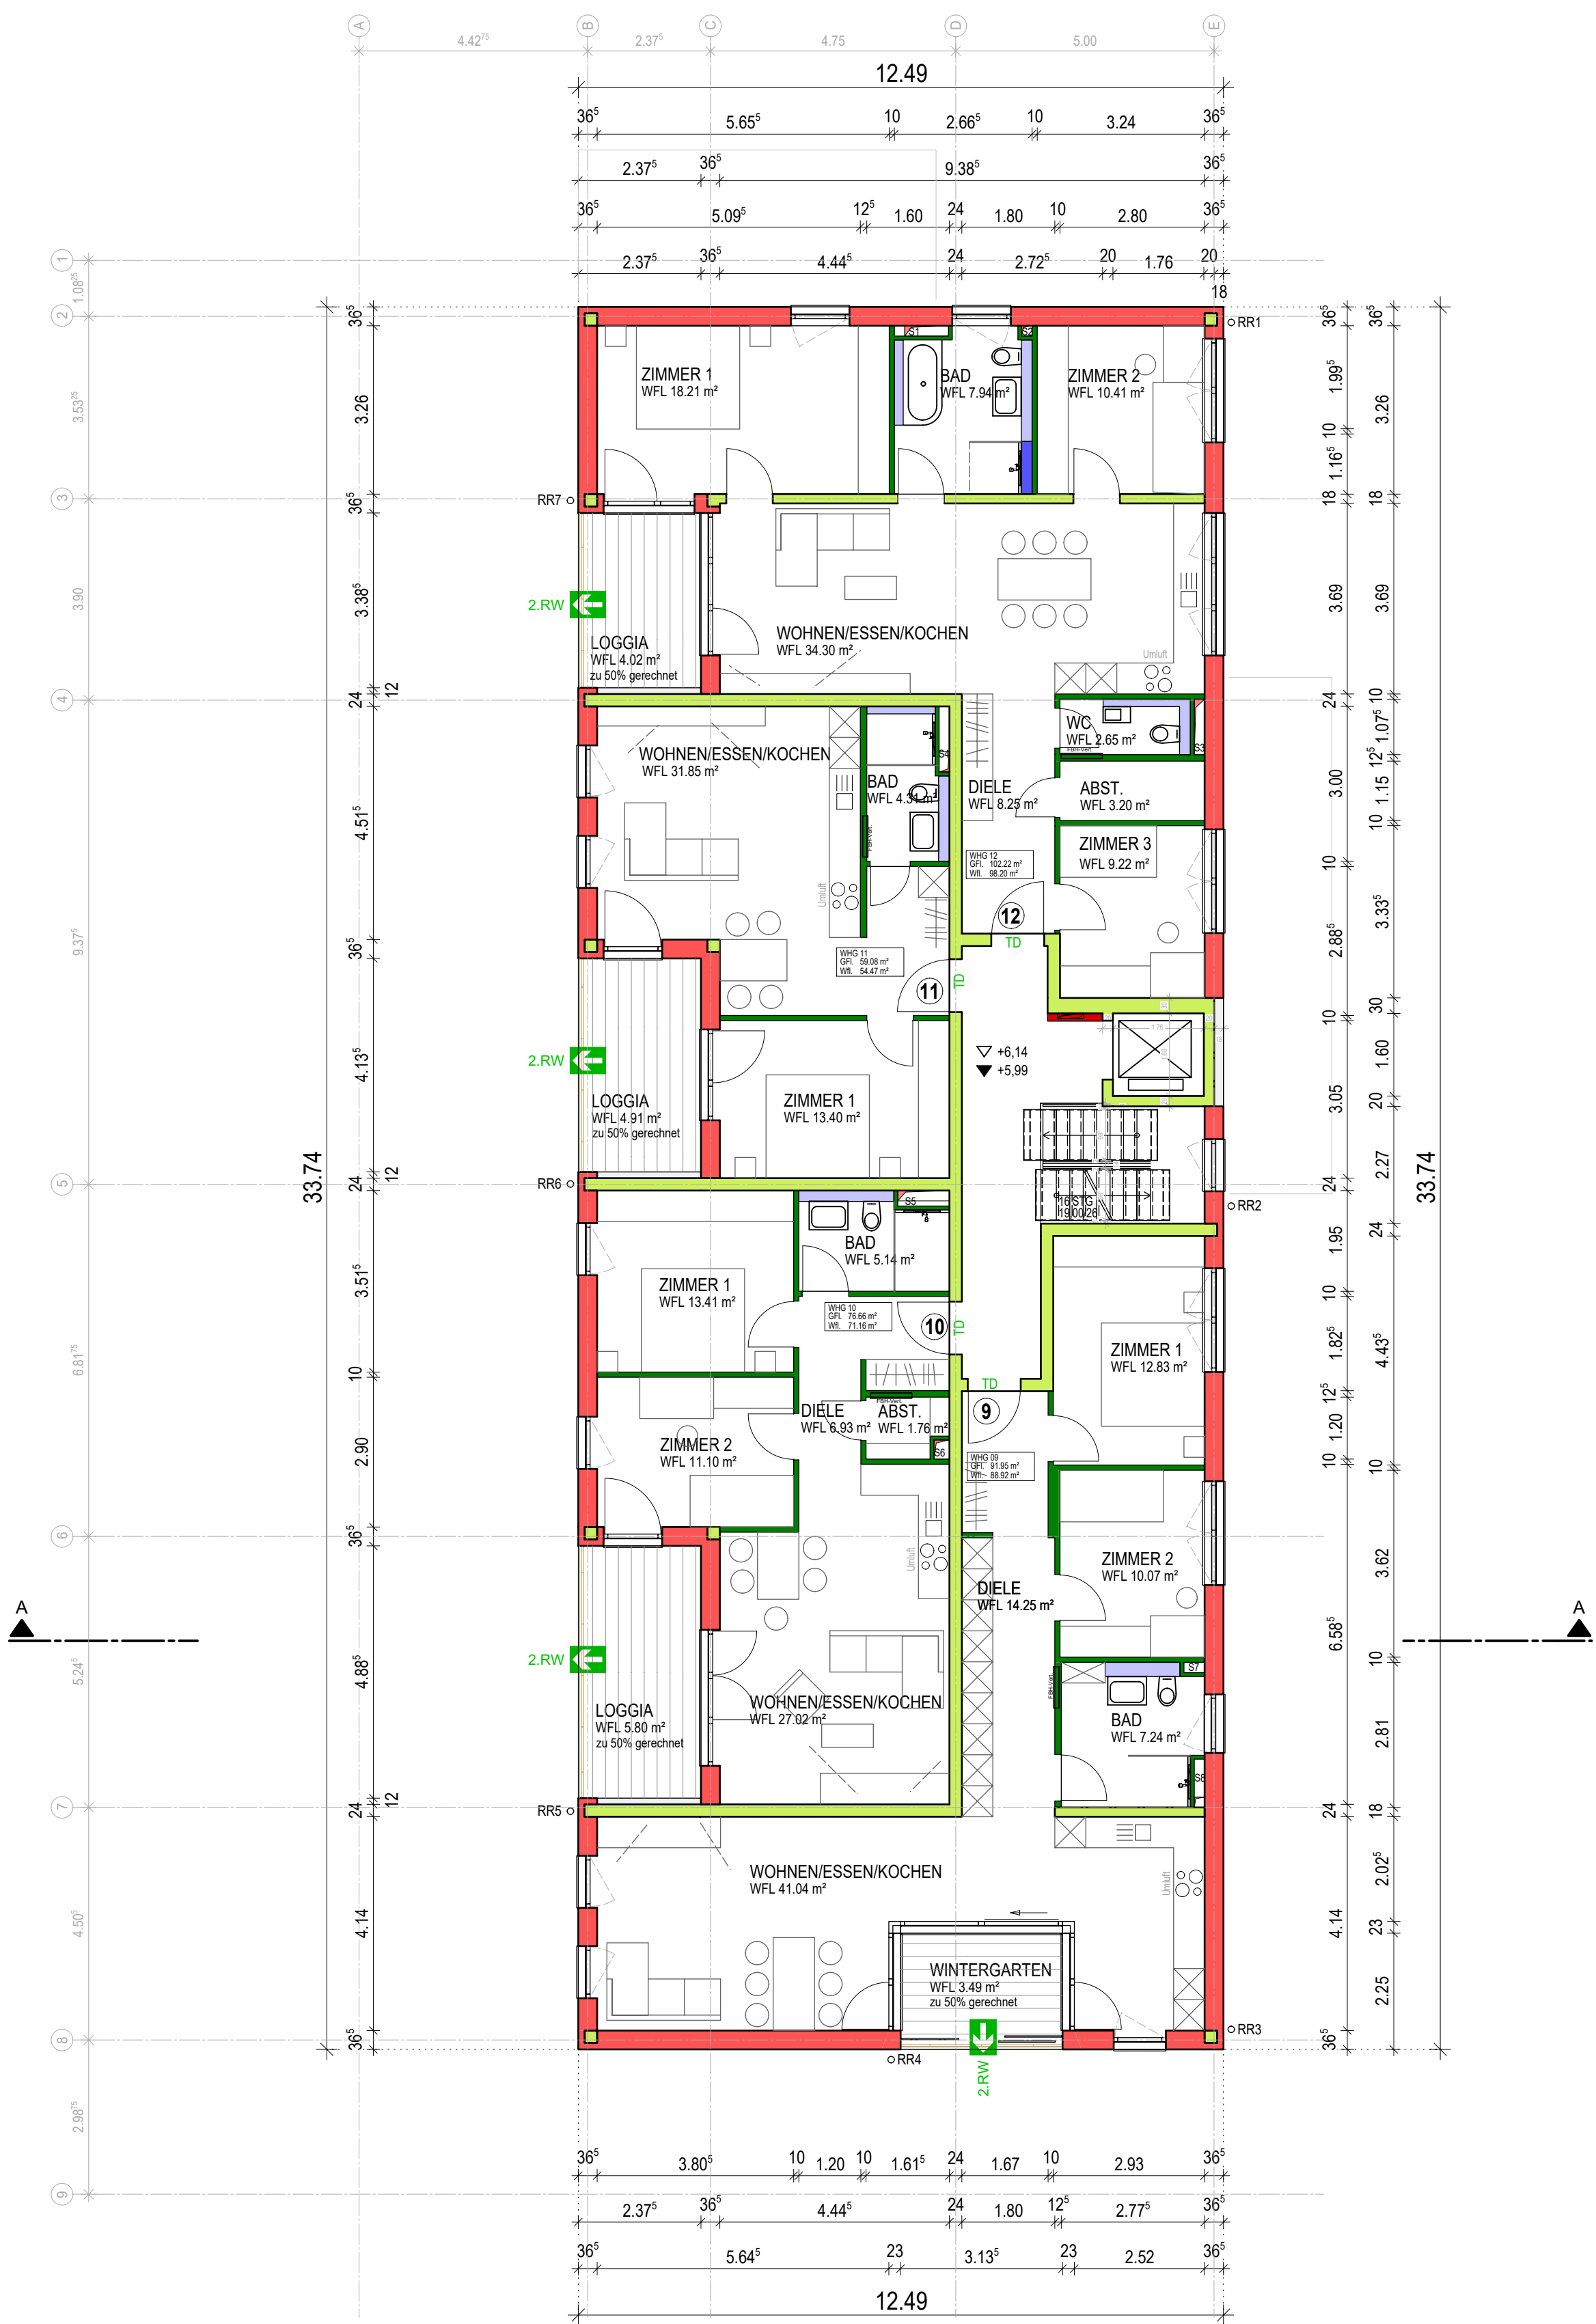

Projekt 14D-02		Neubau Mehrfamilienhaus	
Ziegelstraße 31 73230 Kirchheim unter Teck			
Bauherrschaft			
Dyck Bauen und Wohnen GmbH		Herr Willi Dyck Kolbstraße 34 73230 Kirchheim unter Teck	
Planersteller BANKWITZ beraten planen bauen Planungsgesellschaft mbH		Generalplaner BANKWITZ beraten planen bauen Planungsgesellschaft mbH	
Eisbärhaus Limburgstraße 5 73230 Kirchheim unter Teck Telefon 07021 92055-0 Telefax 07021 92055-55 info@bankwitz.de www.bankwitz.de		Eisbärhaus Limburgstraße 5 73230 Kirchheim unter Teck Telefon 07021 92055-0 Telefax 07021 92055-55 info@bankwitz.de www.bankwitz.de	
Gezeichnet (Planersteller)	Unterschrift Planersteller	Unterschrift Bauherrschaft	Maßstab 1:100
SC	Vorabzug 27.10.2022		Datum
Planbezeichnung			Plannummer
2. OBERGESCHOSS		Phase 4 Art 1 Nr. 004	Index / Deckblatt
Dieser Plan ist urheberrechtlich geschützt. Bei Weiterverwendung - auch auszugsweise - ist 'BANKWITZ beraten planen bauen GmbH' als Urheber zu vermerken.			
H/B = 500 / 594 (0.30m²)			
Allplan 2021			



Projekt 14D-02		Neubau Mehrfamilienhaus	
Ziegelstraße 31 73230 Kirchheim unter Teck			
Bauherrschaft		Dyck Bauen und Wohnen GmbH	
Herr Willi Dyck Kolbstraße 34 73230 Kirchheim unter Teck			
Planersteller		Generalplaner	
BANKWITZ beraten planen bauen Planungsgesellschaft mbH		BANKWITZ beraten planen bauen Planungsgesellschaft mbH	
Eisbärhaus Limburgstraße 5 73230 Kirchheim unter Teck Telefon 07021 92055-0 Telefax 07021 92055-55 info@bankwitz.de www.bankwitz.de		Eisbärhaus Limburgstraße 5 73230 Kirchheim unter Teck Telefon 07021 92055-0 Telefax 07021 92055-55 info@bankwitz.de www.bankwitz.de	
Gezeichnet (Planersteller)	Unterschrift Planersteller	Unterschrift Bauherrschaft	Maßstab 1:100
SC		Vorabzug 27.10.2022	
Planbezeichnung		Plannummer	
DACHGESCHOSS		Phase 4	Art 1
		Nr. 005	Index / Deckblatt
Dieser Plan ist urheberrechtlich geschützt. Bei Weiterverwendung - auch auszugsweise - ist 'BANKWITZ beraten planen bauen GmbH' als Urheber zu vermerken.			
H/B = 500 / 594 (0.30m²)			
Allplan 2021			

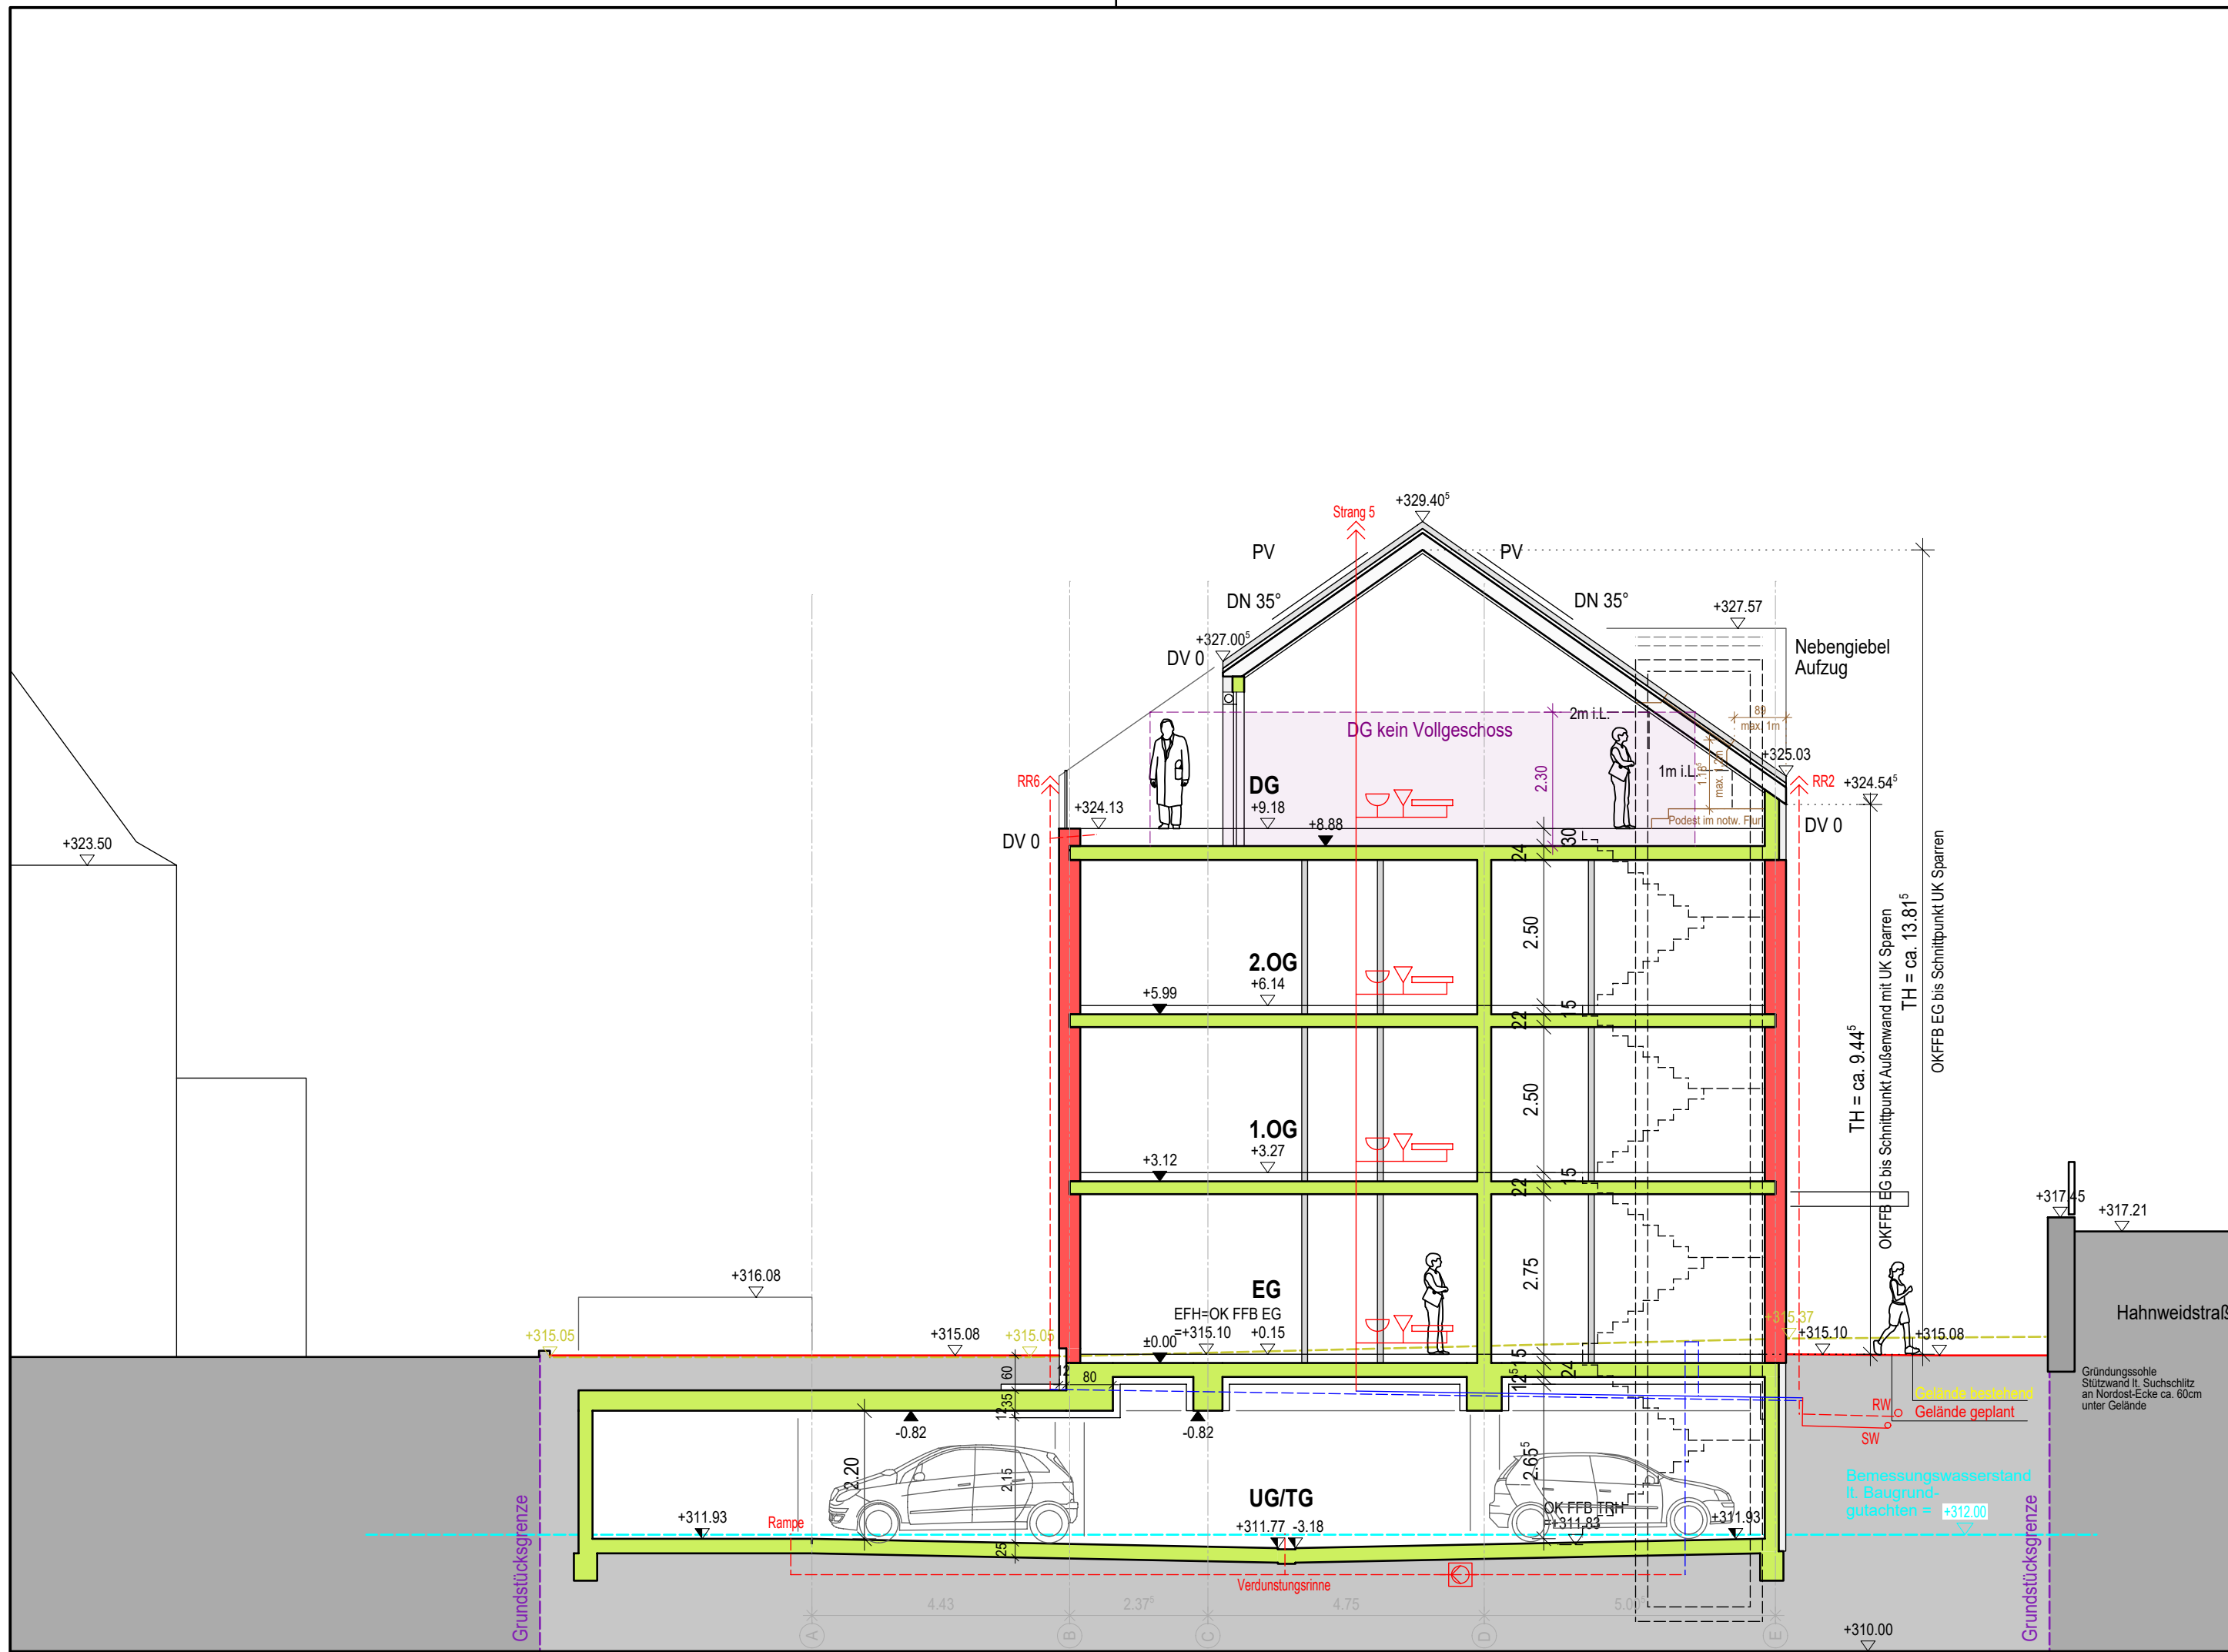


LEGENDE ENTWÄSSERUNG		Symbole Grundriss	Symbole Schnitt
	Grundleitung Regenwasser		Badewanne
	Grundleitung Schmutzwasser		Duschwanne
	Grundleitung Mischwasser		Handwaschbecken
	Drainage		Bidet
	Leitung UKD Regenwasser		Urinal
	Leitung UKD Schmutzwasser		WC
	Leitung UKD Mischwasser		Ausgussbecken
	Nennweitenänderung		Spülbecken, einfach
			Spülbecken, doppelt
			Geschirrspülmaschine
			Waschmaschine
			Bodenablauf
			Entwässerungspumpe
RÖ	Revisionsöffnung		
RK	Rückstauklappe		
RS	Rohrsohle		
RSE	Rückstauene		
KD	Kanaldeckel		
KS	Kanalsohle		
DU	Anschlusswert		
Q	Wasserabfluss		

Projekt 14D-02
Neubau Mehrfamilienhaus

Ziegelstraße 31
 73230 Kirchheim unter Teck

Bauherrschaft

Dyck Bauen und Wohnen GmbH

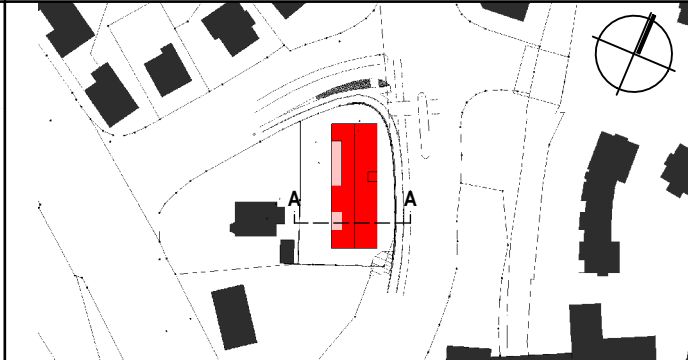

Herr Willi Dyck
 Kolbstraße 34
 73230 Kirchheim unter Teck

Planersteller
BANKWITZ beraten planen bauen
 Planungsgesellschaft mbH
 Eisbärhaus
 Limburgstraße 5
 73230 Kirchheim unter Teck
 Telefon 07021 92055-0
 Telefax 07021 92055-55
 info@bankwitz.de
 www.bankwitz.de

Generalplaner
BANKWITZ beraten planen bauen
 Planungsgesellschaft mbH
 Eisbärhaus
 Limburgstraße 5
 73230 Kirchheim unter Teck
 Telefon 07021 92055-0
 Telefax 07021 92055-55
 info@bankwitz.de
 www.bankwitz.de

Gezeichnet
 (Planersteller)
 SC

Unterschrift Planersteller

Unterschrift Bauherrschaft

Maßstab
1:100
 Datum


**Vorabzug
 27.10.2022**

Planbezeichnung
SCHNITT A-A mit Entwässerungsschema

Plannummer			
Phase	Art	Nr.	Index / Deckblatt
4	2	001	



ANSICHT SÜD

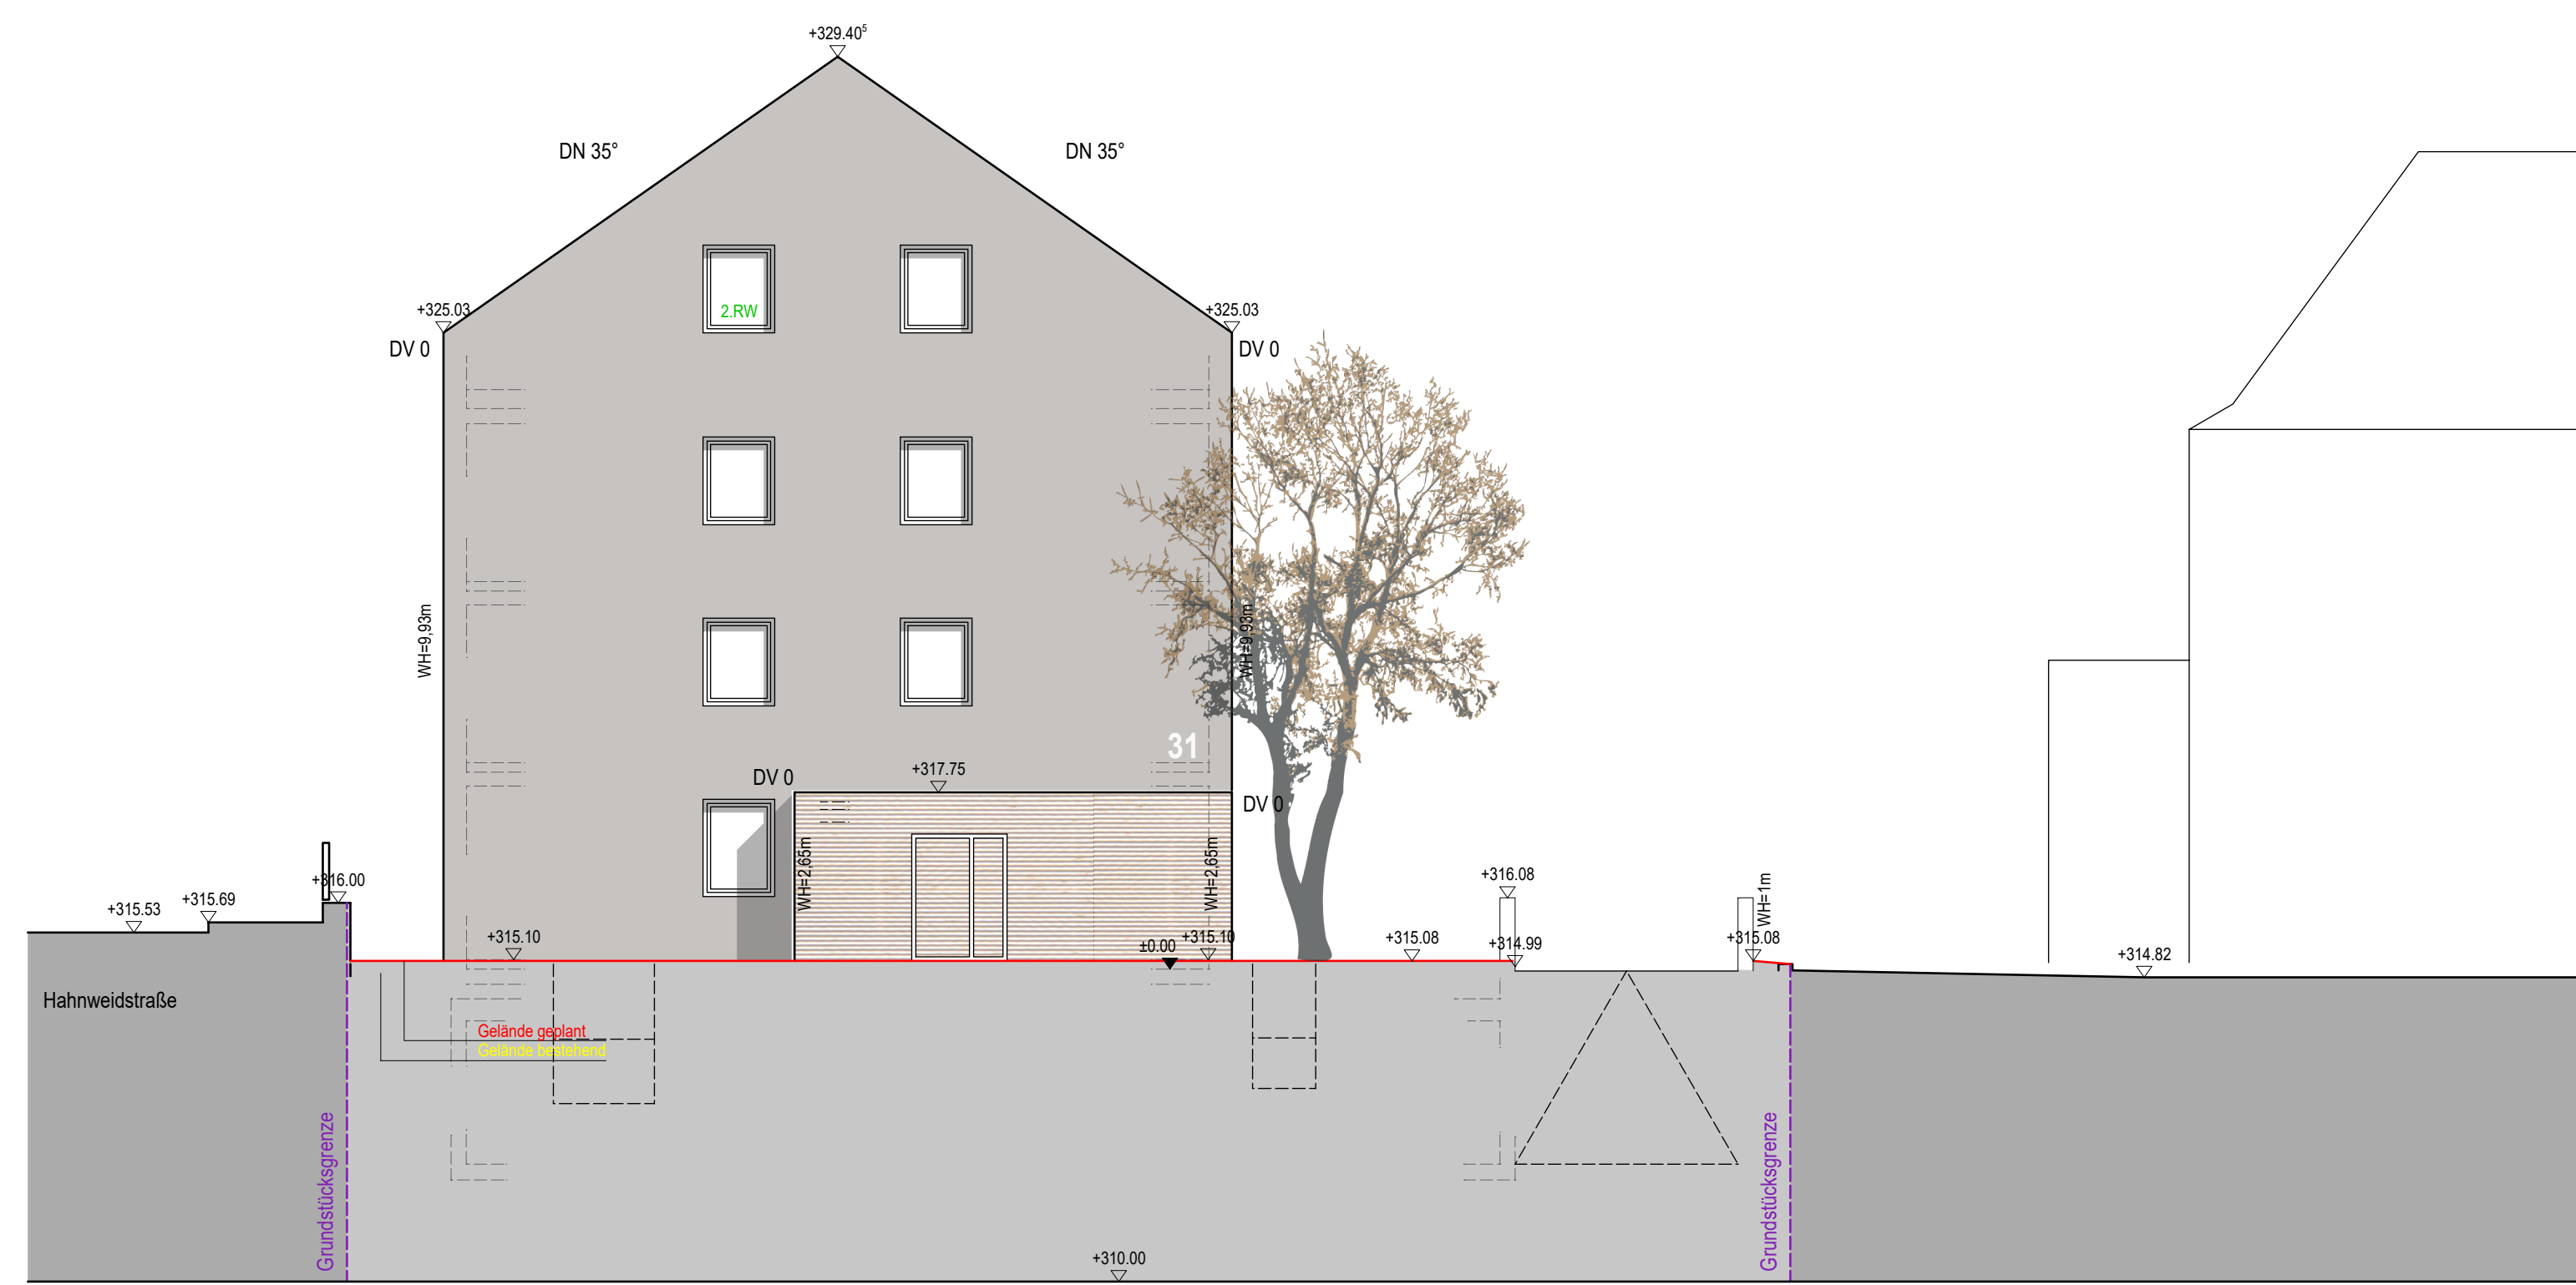

ANSICHT NORD



ANSICHT OST



ANSICHT WEST

Projekt 14D-02 Neubau Mehrfamilienhaus Ziegelstraße 31 73230 Kirchheim unter Teck			
Bauherrschaft DYCK BAUEN UND WOHNEN GmbH			
Herr Willi Dyck Kolbstraße 34 73230 Kirchheim unter Teck		Generalplaner BANKWITZ beraten planen bauen Planungsgesellschaft mbH	
Planersteller BANKWITZ beraten planen bauen Planungsgesellschaft mbH		Eisbärhaus Limburgstraße 5 73230 Kirchheim unter Teck Telefon 07021 92055-0 Telefax 07021 92055-55 info@bankwitz.de www.bankwitz.de	
Gezeichnet (Planersteller)	Unterschrift Planersteller	Unterschrift Bauherrschaft	Maßstab 1:100 Datum
SC		Vorabzug 27.10.2022	
Planbezeichnung ANSICHTEN		Plannummer 4 4 001	
Dieser Plan ist urheberrechtlich geschützt. Bei Weiterverwendung - auch auszugsweise - ist 'BANKWITZ beraten planen bauen GmbH' als Urheber zu vermerken. H/B = 750 / 841 (0.63m²) Allplan 2021			