



## Baugesuch

PROJEKT	<b>Sanierung der Bruckmühle</b> zur gewerblichen Nutzung Gerberstrasse 2, 73230 Kirchheim/Teck		
BAUHERR	<b>Helmut Ruf</b> ABT-FULRAD-STR.2, 73728 ESSSLINGEN Tel.: 0711/7001-46-0 Email: ruf@viw.de Bauherr: _____		
	<b>Erdgeschoss</b>		<b>1:100</b>
PLANUNG	<b>Thomas Wachsmann</b> Dipl.Ing.FH, Freier Architekt Birkenweg 1, 73230 Kirchheim/Teck Tel:07021-59954 Email: thomas.wachsmann@gmx.de Architekt: _____		
gefertigt	Kirchheim: 20.01.2023	gez.: AS	Pl.Nr.: BG_EG_00

Ansicht Nord mit Patio-Ansicht

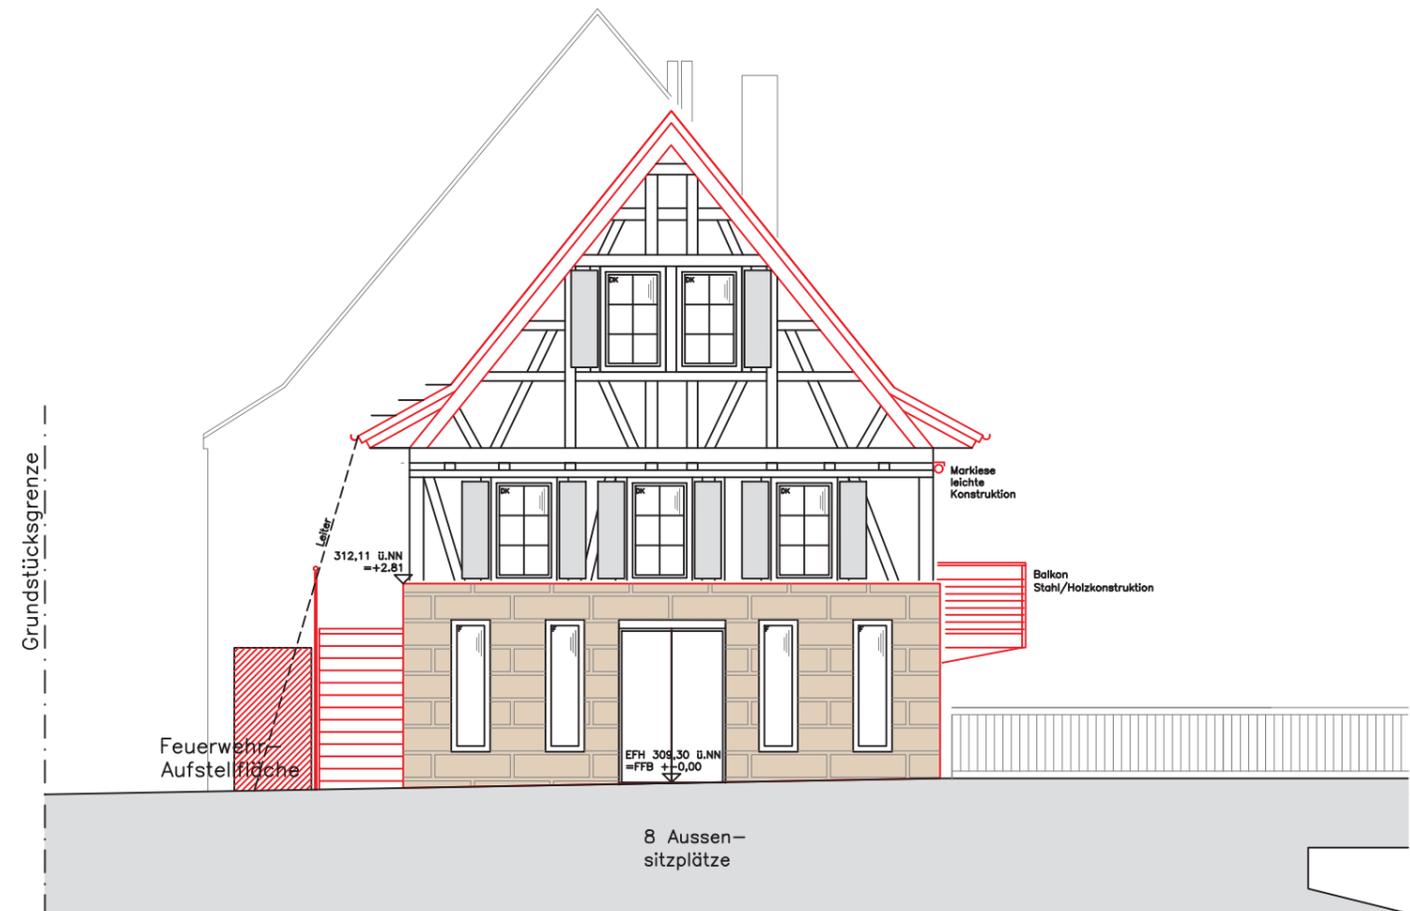


Ansicht Nord

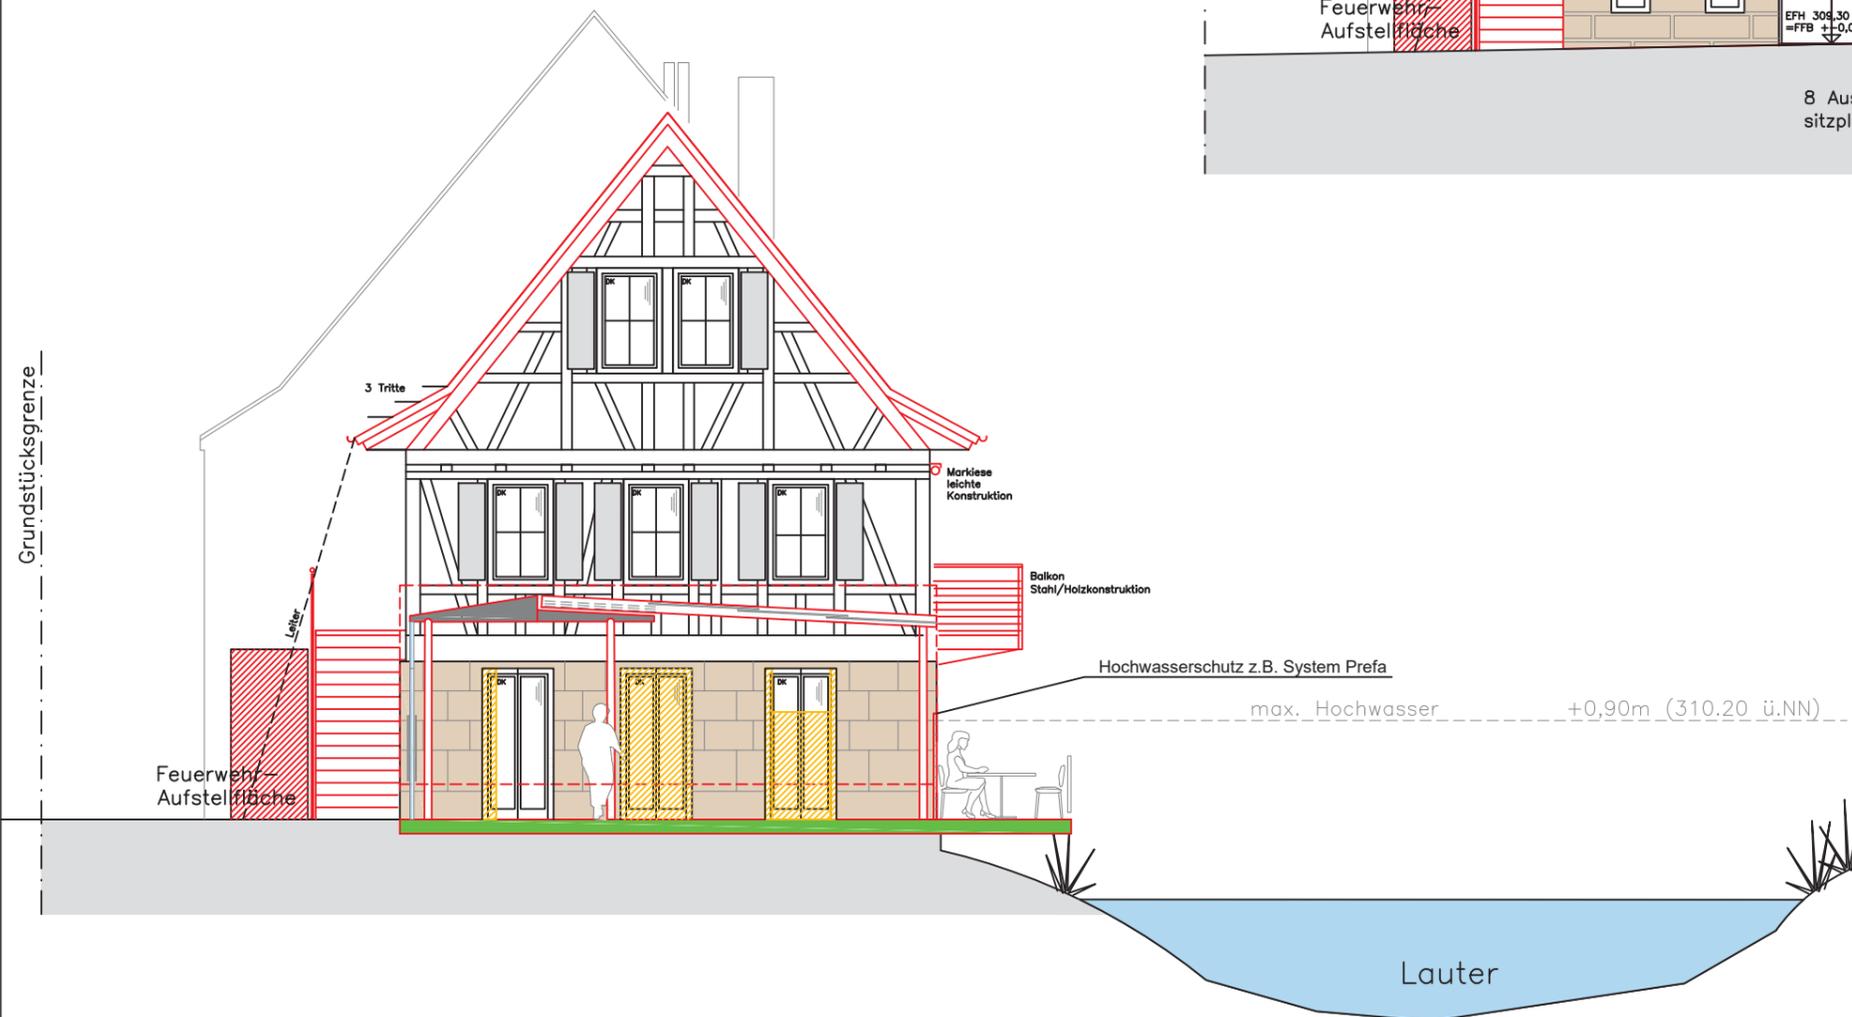


## Baugesuch

PROJEKT	<b>Sanierung der Bruckmühle</b> zur gewerblichen Nutzung Gerberstrasse 2, 73230 Kirchheim/Teck		
BAUHERR	<b>Helmut Ruf</b> ABT-FULRAD-STR.2, 73228 ESSLINGEN Tel.: 0711/7001-46-0 Email: ruf@viw.de Bauherr: _____		
PLANUNG	<b>Thomas Wachsmann</b> Dipl.Ing.FH, Freier Architekt Birkenweg 1, 73230 Kirchheim/Teck Tel:07021-59954 Email: thomas.wachsmann@gmx.de Architekt: _____		1:100
gefertigt	Kirchheim: 13.01.2023	gez.: AS	Pl.Nr.: BG_A_Nord_04

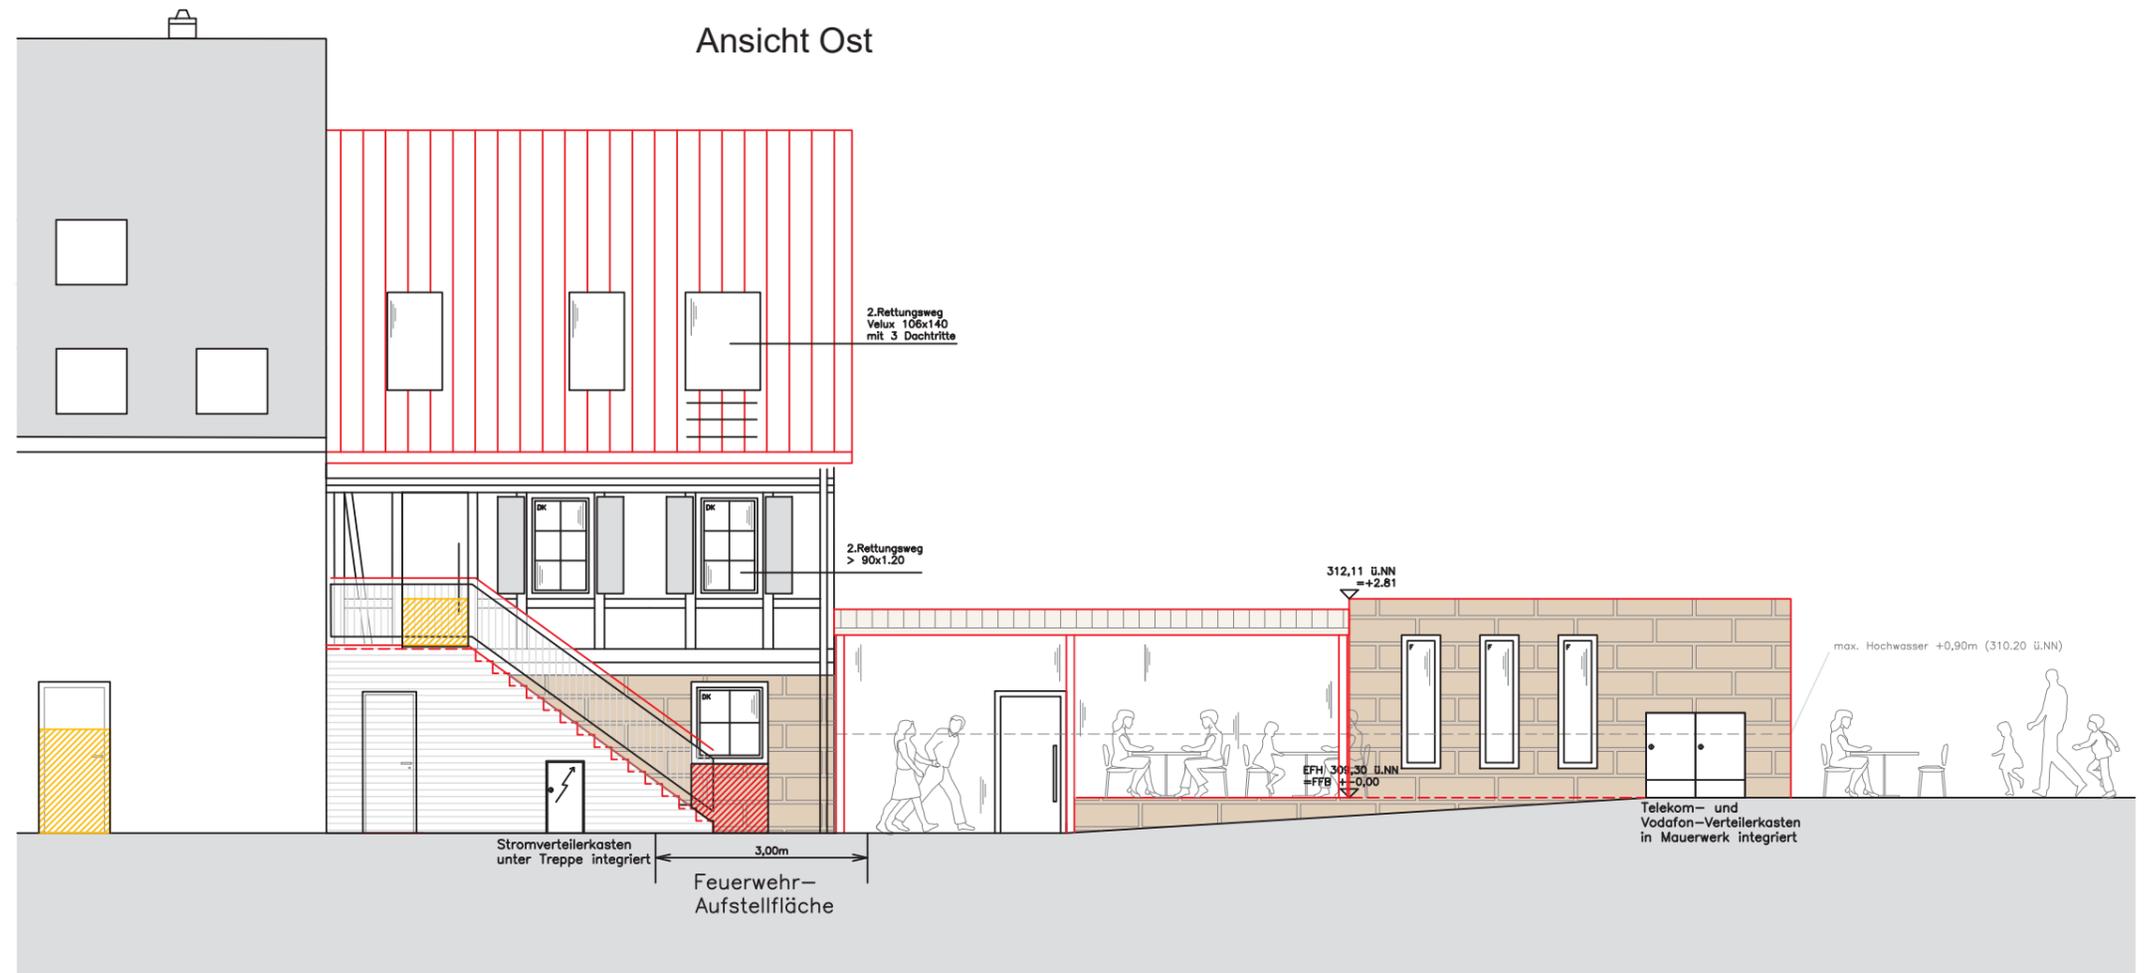



### Ansicht West

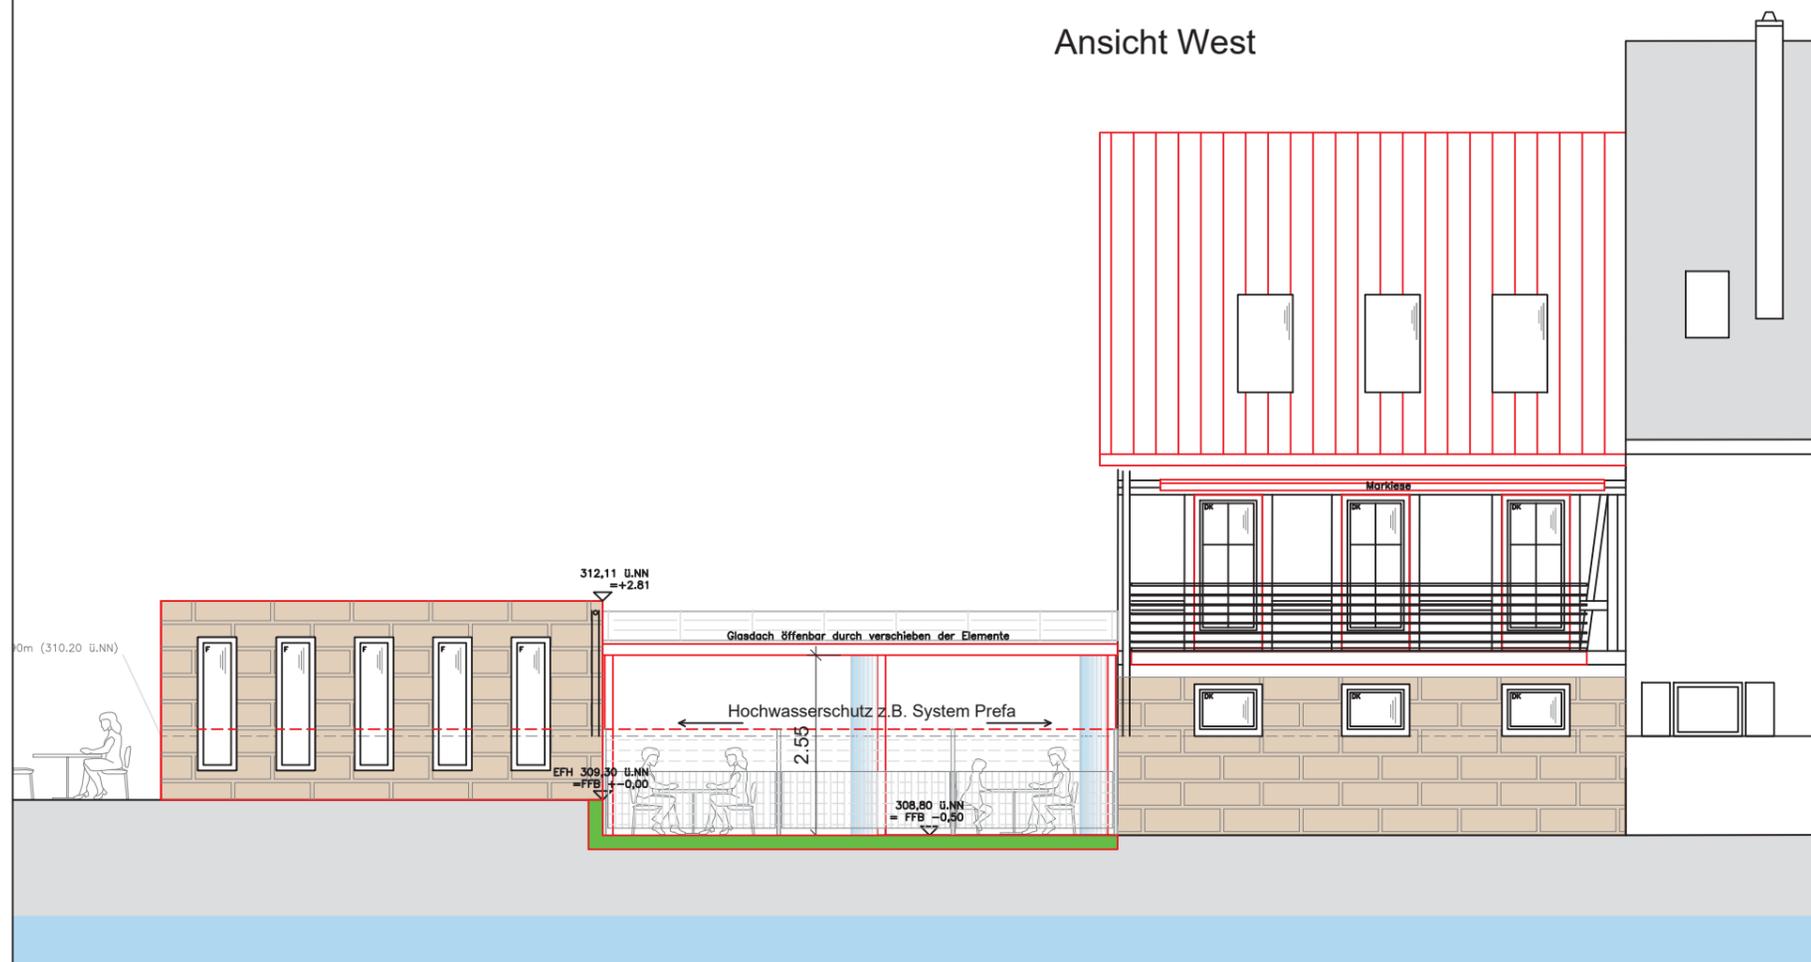

## Baugesuch

PROJEKT	<b>Sanierung der Bruckmühle</b> zur gewerblichen Nutzung Gerberstrasse 2, 73230 Kirchheim/Teck		
BAUHERR	<b>Helmut Ruf</b> ABT-FULRAD-STR.2, 73228 ESSLINGEN Tel.: 0711/7001-46-0 Email: ruf@viw.de Bauherr: _____		
PLANUNG	<b>Thomas Wachsmann</b> Dipl.Ing.FH, Freier Architekt Birkenweg 1, 73230 Kirchheim/Teck Tel:07021-59954 Email: thomas.wachsmann@gmx.de Architekt: _____		<b>1:100</b>
gefertigt	Kirchheim: 13.01.2023	gez.: AS	Pl.Nr.: BG_A_O-W_05

Lauter

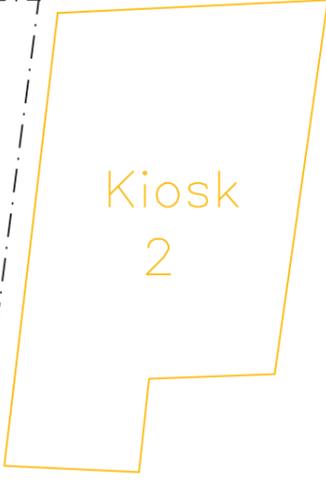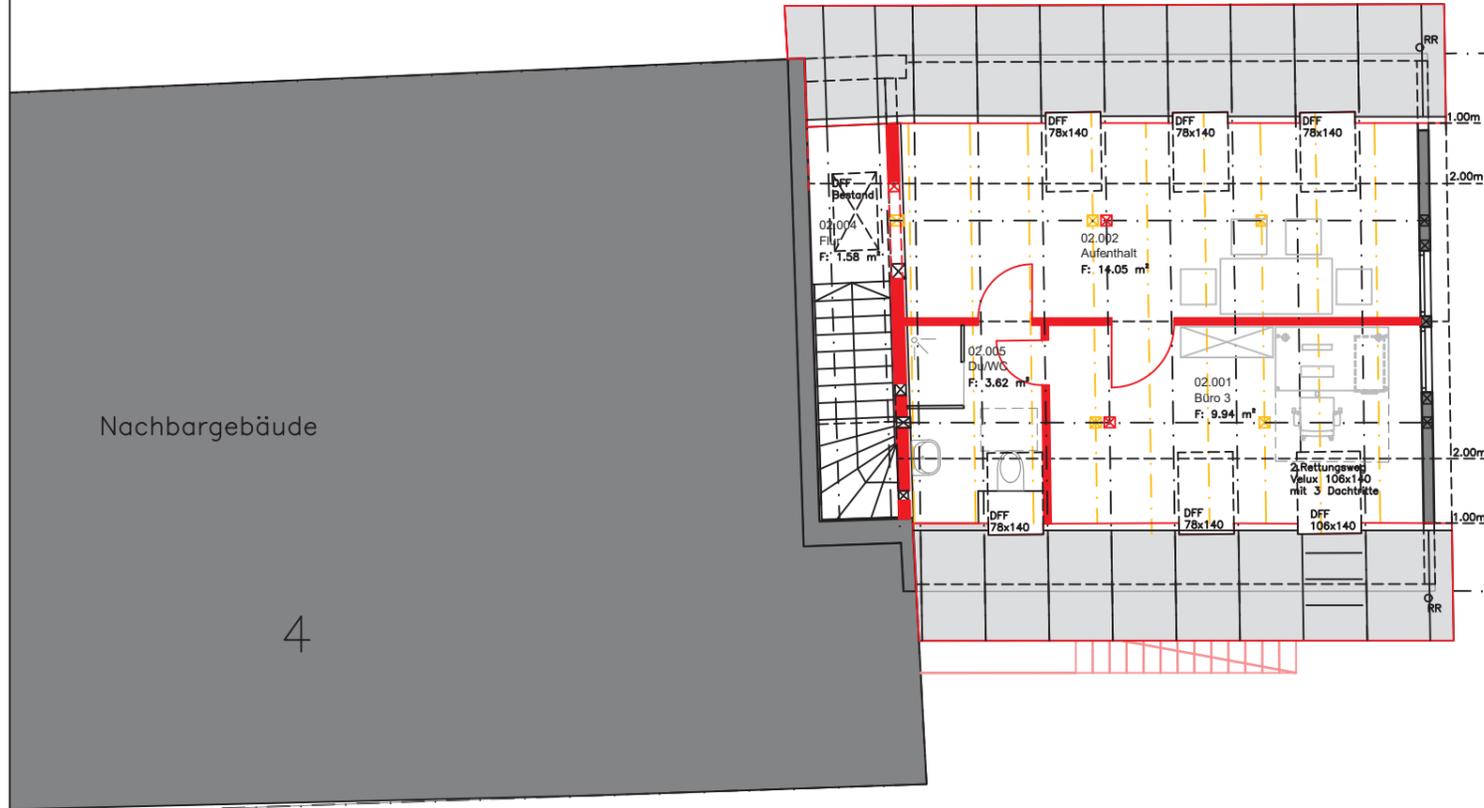

Kiosk  
2


Nachbargebäude

4

Gerberstrasse

### Baugesuch

PROJEKT	<b>Sanierung der Bruckmühle</b> zur gewerblichen Nutzung Gerberstrasse 2, 73230 Kirchheim/Teck		
BAUHERR	<b>Helmut Ruf</b> ABT-FULRAD-STR.2, 73728 ESSLINGEN Tel.: 0711/7001-46-0 Email: ruf@viw.de Bauherr: _____		
PLANUNG	<b>Thomas Wachsmann</b> Dipl.Ing.FH, Freier Architekt Birkenweg 1, 73230 Kirchheim/Teck Tel:07021-59954 Email: thomas.wachsmann@gmx.de Architekt: _____		1:100
gefertigt	Kirchheim: 13.01.2023	gez.: AS	Pl.Nr.: BG_DG_02

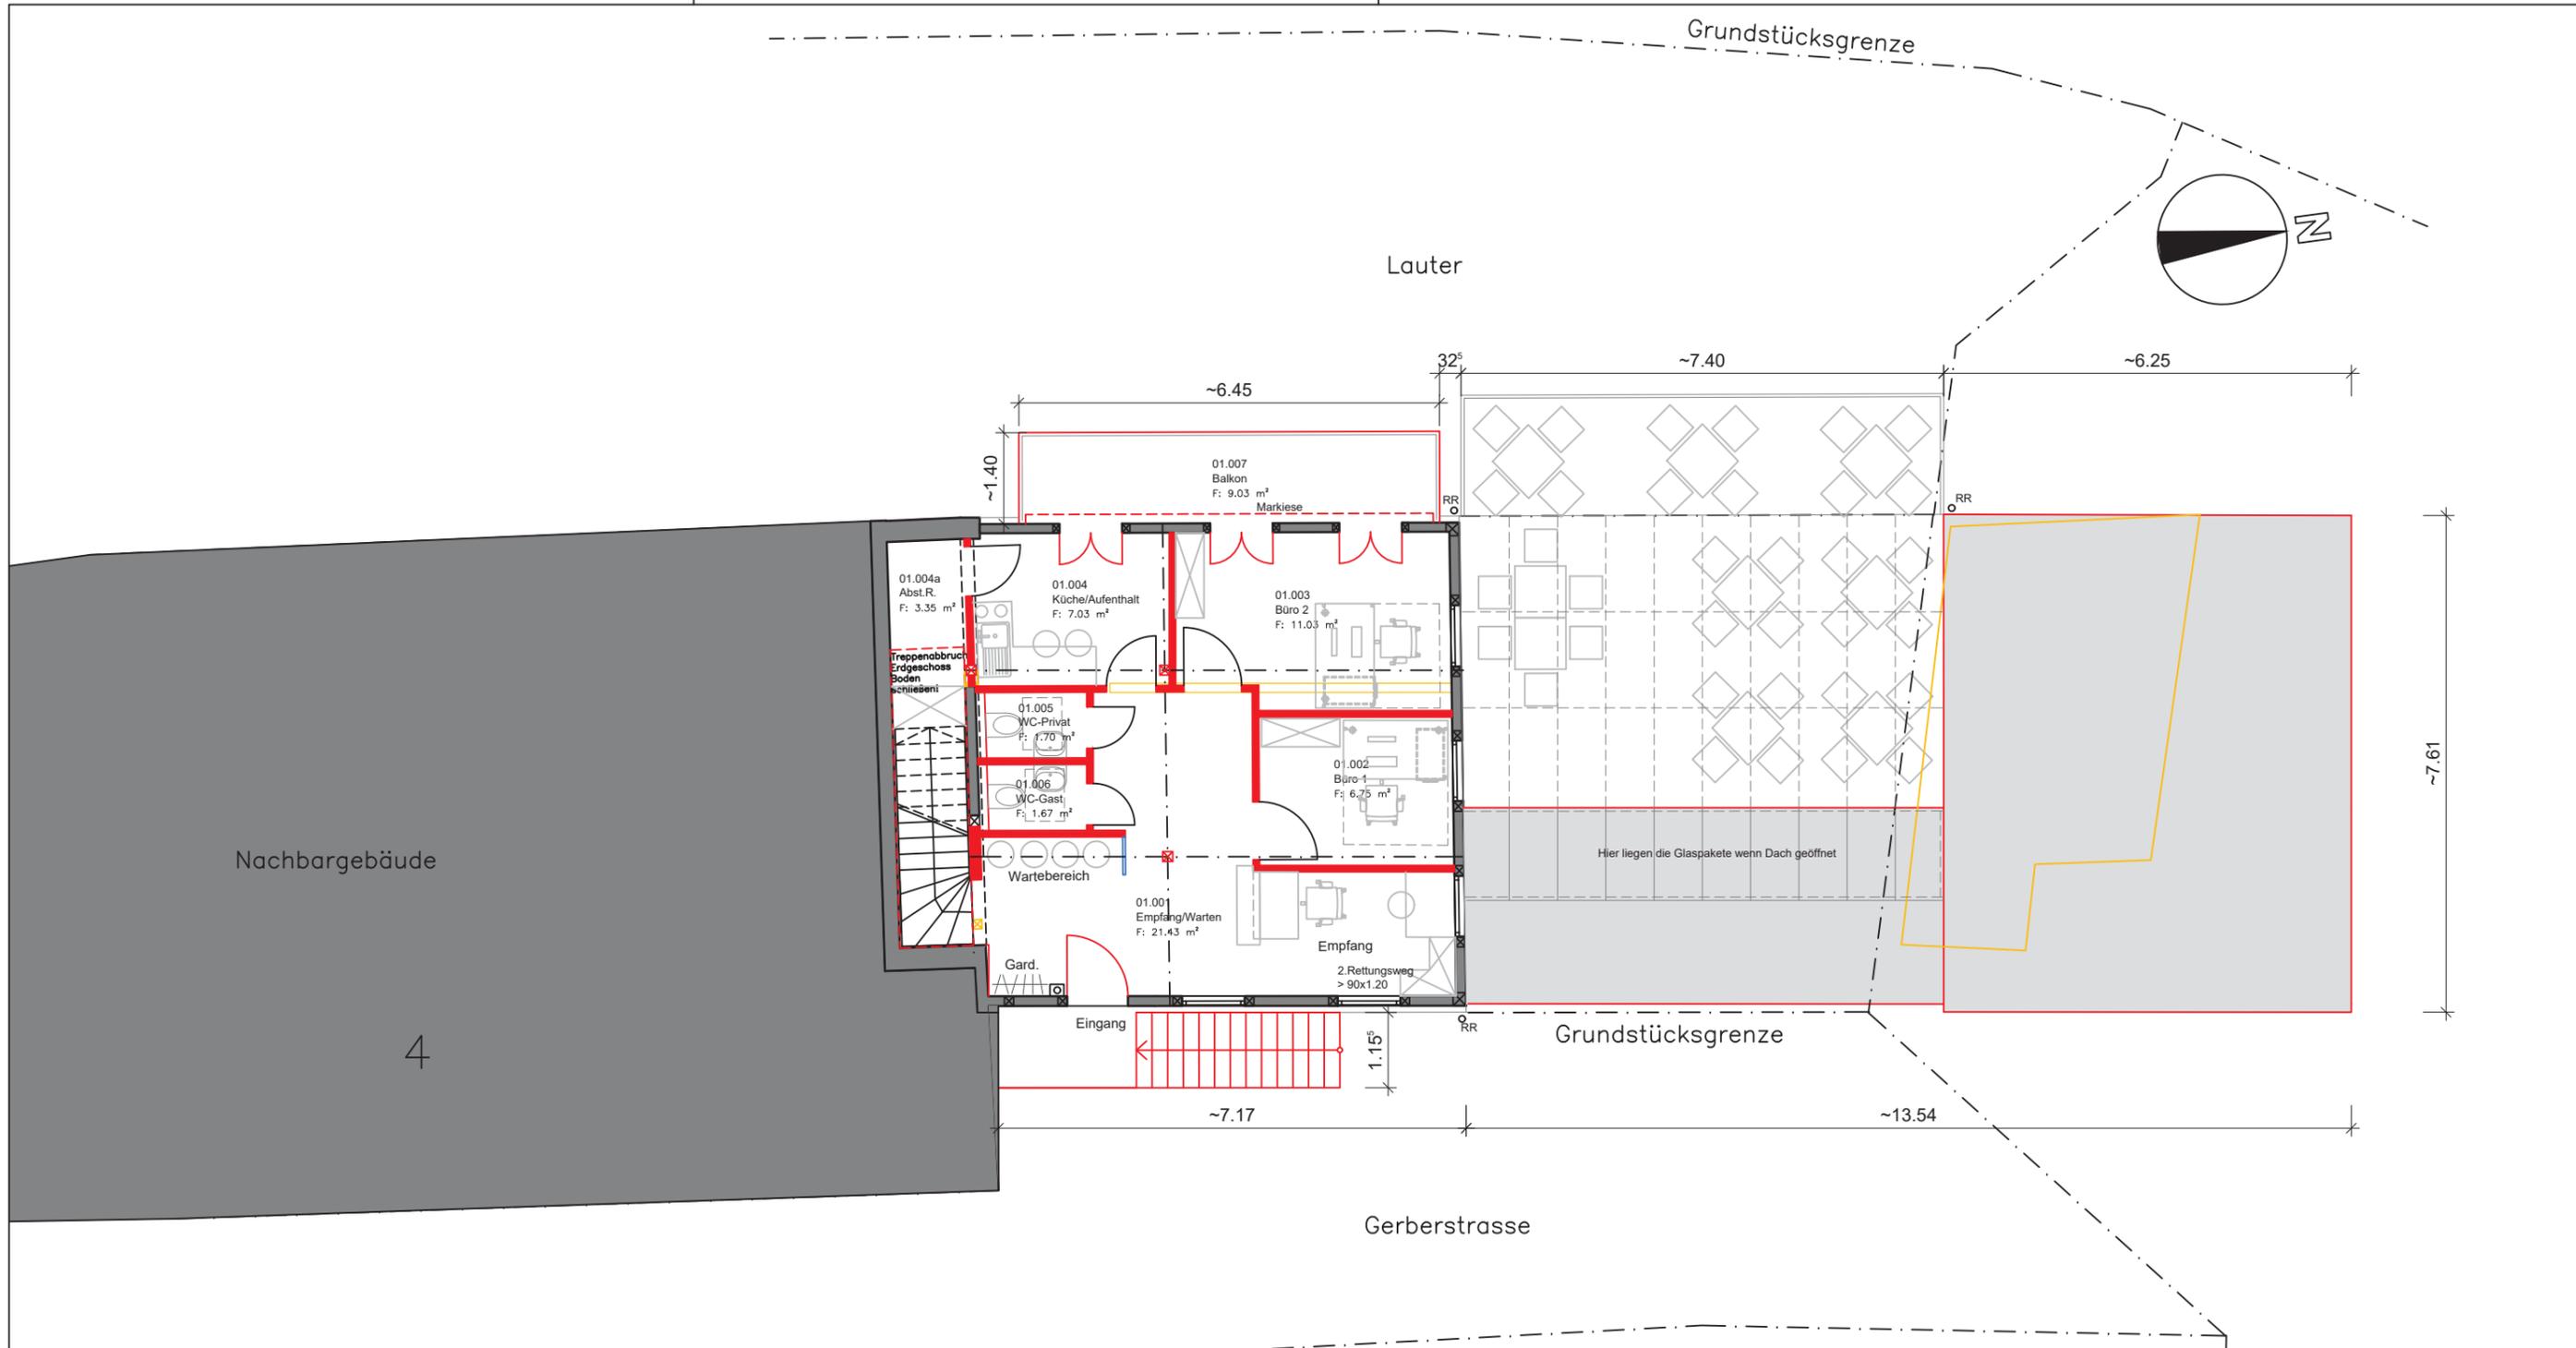

Nachbargebäude

4

Lauter


Grundstücksgrenze

Grundstücksgrenze

Gerberstrasse

### Baugesuch

PROJEKT	<b>Sanierung der Bruckmühle</b> zur gewerblichen Nutzung Gerberstrasse 2, 73230 Kirchheim/Teck		
BAUHERR	<b>Helmut Ruf</b> ABT-FULRAD-STR.2, 73278 ESSLINGEN Tel.: 0711/7001-46-0 Email: ruf@viw.de Bauherr: _____		
	<b>Obergeschoss</b>		<b>1:100</b>
PLANUNG	<b>Thomas Wachsmann</b> Dipl.Ing.FH, Freier Architekt Birkenweg 1, 73230 Kirchheim/Teck Tel:07021-59954 Email: thomas.wachsmann@gmx.de Architekt: _____		
gefertigt	Kirchheim: 13.01.2023	gez.: AS	Pl.Nr.: BG_OG_01

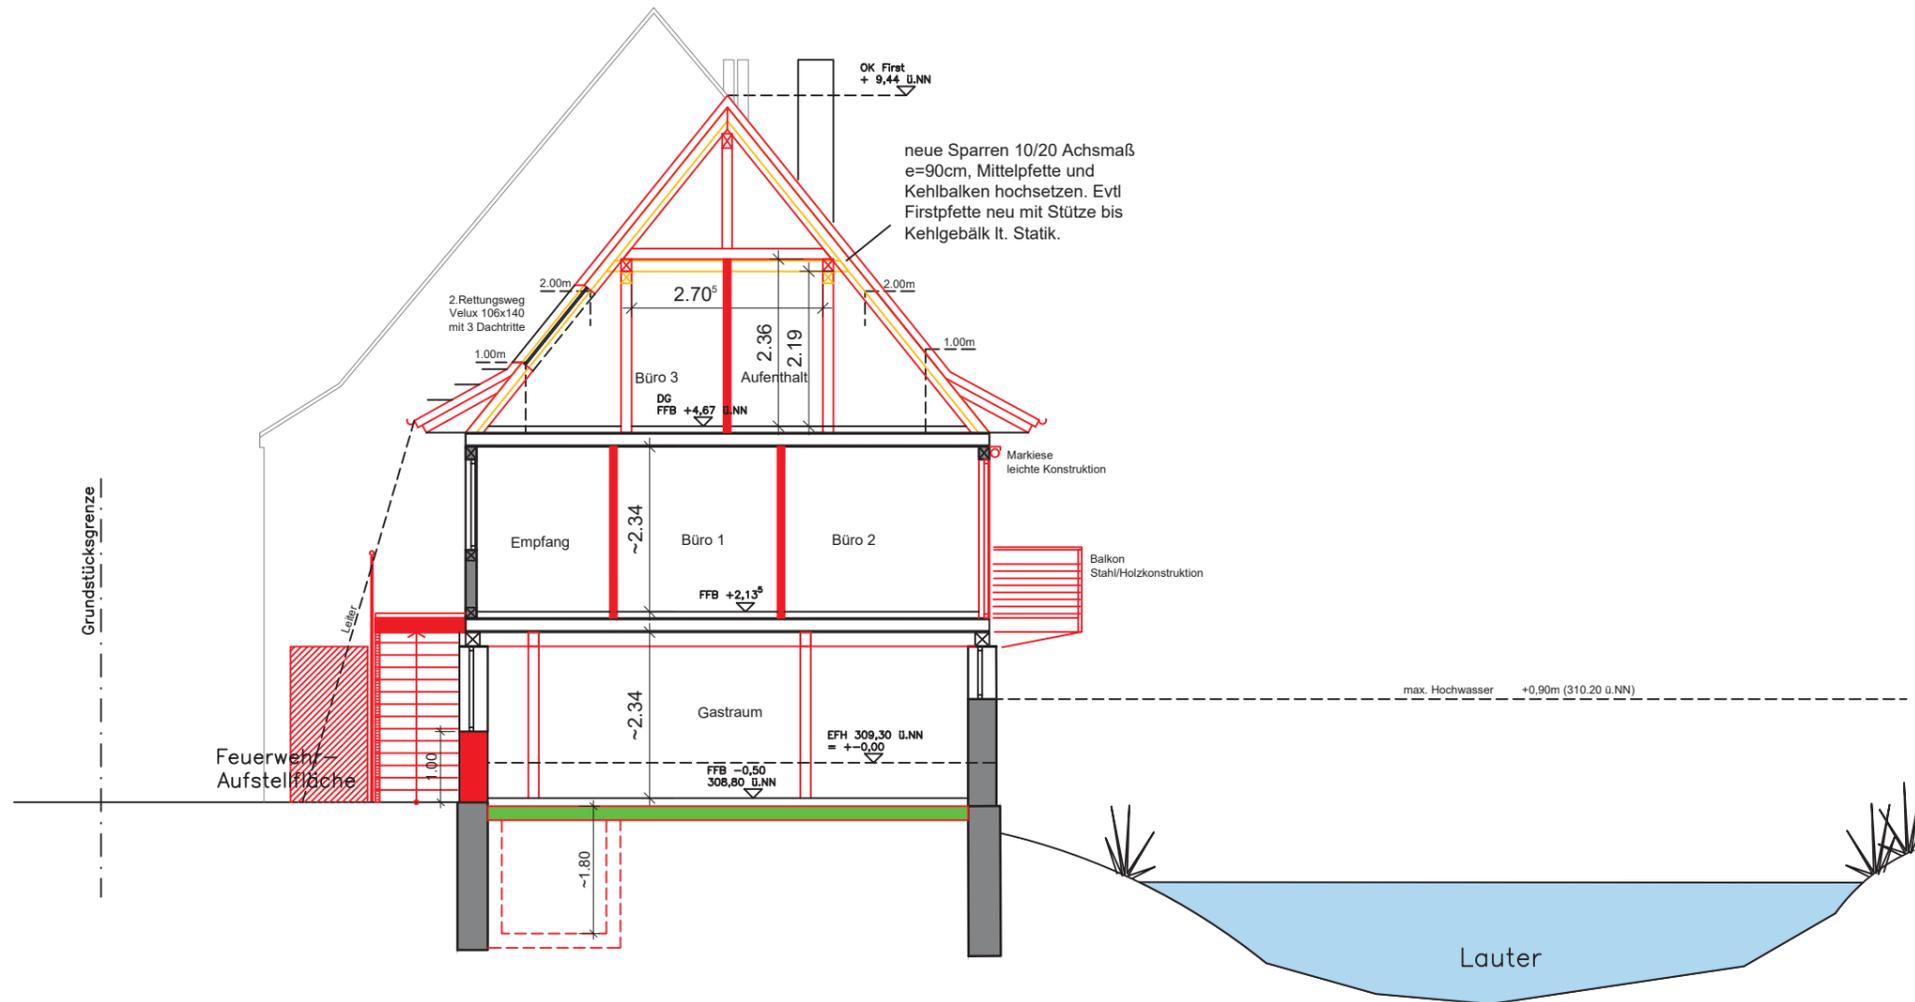


## Baugesuch

PROJEKT	<b>Sanierung der Bruckmühle</b> zur gewerblichen Nutzung Gerberstrasse 2, 73230 Kirchheim/Teck		
BAUHERR	<b>Helmut Ruf</b> ABT-FULRAD-STR.2, 73228 ESSLINGEN Tel.: 0711/7001-46-0 Email: ruf@viw.de Bauherr: _____		
	<b>Schnitt A-A</b>		<b>1:100</b>
PLANUNG	<b>Thomas Wachsmann</b> Dipl.Ing.FH, Freier Architekt Birkenweg 1, 73230 Kirchheim/Teck Tel:07021-59954 Email: thomas.wachsmann@gmx.de Architekt: _____		
gefertigt	Kirchheim: 13.01.2023	gez.: AS	Pl.Nr.: BG_S_A-A_03

# LAGEPLAN

zum Vertrag

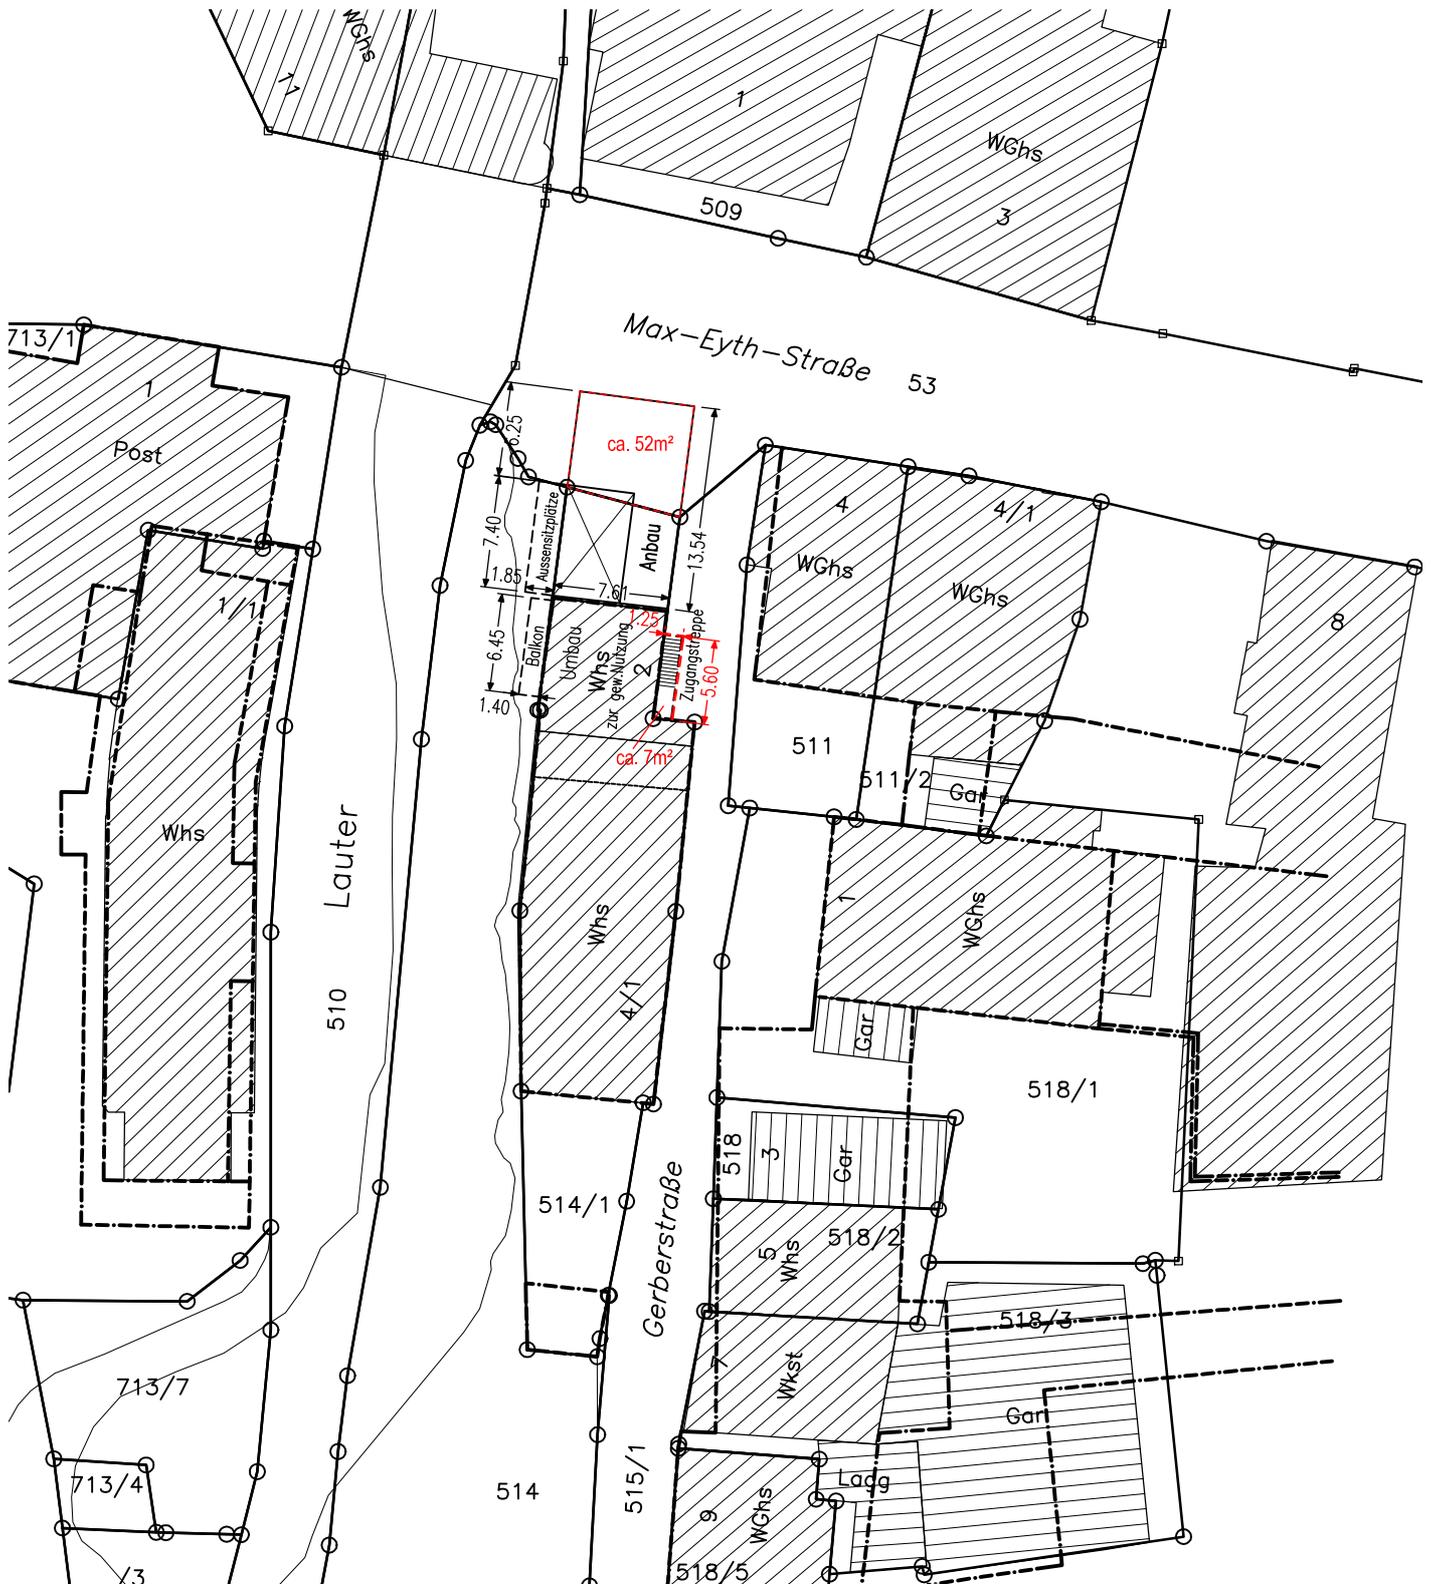

Die Übereinstimmung des zeichn.Teils mit dem Auszug aus dem Liegenschaftskataster und die vollständige Einzeichnung nach §4(4) LBOVVO wird bestätigt.

**Maßstab 1:500**

Höhen im Neuen System

2021-154-00



Gefertigt:  
 Plochingen, 13.10.2022

vermessungsbüro  
 joachim sigmund

Am Markt 11, 73207 Plochingen

