


Landkreis: Esslingen
Stadt: Kirchheim u.T.
Gemarkung: Kirchheim

LAGEPLAN-SKIZZE

zum Vertrag

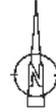

DECKBLATT:
 Kirchheim-Teck, 31.08.2023
 Gef.: Thomas Wachsmann
J. Sigmund

Die Übereinstimmung des Zeichn. Teils mit dem Auszug aus dem Liegenschaftskataster und die vollständige Einzeichnung nach §4(4) LBOVVO wird bestätigt.

Maßstab 1:500
Höhen im Neuen System
2021-154-00

Gefertigt:
 Plochingen, 05.02.2022
J. Sigmund
 Vermessungsbüro
 joachim.sigmund
 Am Markt 11, 73207 Plochingen



Landkreis: Esslingen
 Stadt: Kirchheim u.T.
 Gemarkung: Kirchheim

LAGEPLAN

zum Vertrag



Die Übereinstimmung des zeichn. Teils mit dem Auszug aus dem Liegenschaftskataster und die vollständige Einzeichnung nach §4(4) LBOVVO wird bestätigt.

Maßstab 1:500
 Höhen im Neuen System
 2021-154-00




Gefertigt:
 Plochingen, 05.02.2022

vermessungsbüro
 joachim sigmund

Am Markt 11, 73207 Plochingen



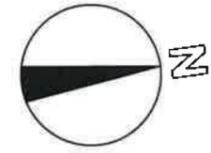


Lauter

-7.40

-6.25

-7.61

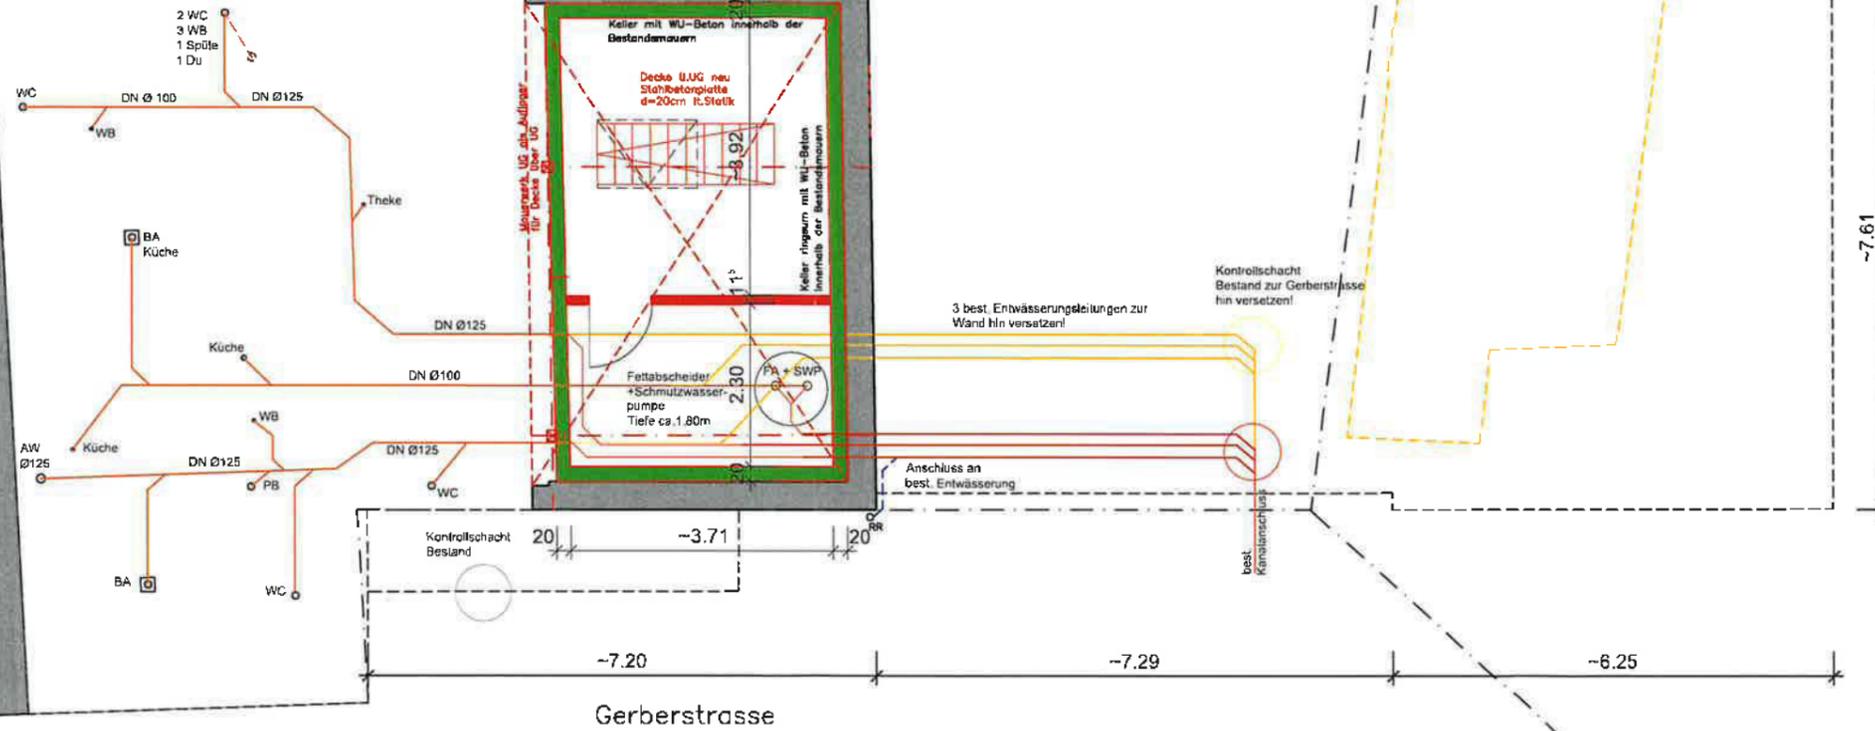



4

DECKBLATT: Kirchheim-Teck, 31.08.2023
gef.: Thomas Wachsmann gez.: AS

Thomas Wachsmann

Baugesuch


PROJEKT	Sanierung der Bruckmühle zur gewerblichen Nutzung Gerberstrasse 2, 73230 Kirchheim/Teck		
BAUHERR	Helmut Ruf ABT-FULRAD-STR.2, 73728 ESSLINGEN Tel.: 0711/7001-46-0 Email: ruf@viw.de Bauherr: _____		
PLANUNG	Untergeschoss Entwässerung		1:100
	Thomas Wachsmann Dipl.Ing.FH, Freier Architekt Birkenweg 1, 73230 Kirchheim/Teck Tel.: 07021-59954 Email: thomas.wachsmann@gmx.de Architekt: <i>Thomas Wachsmann</i>		
gefertigt	Kirchheim: 13.01.2023	gez.: AS	Pl.Nr.: BG_UG_-01

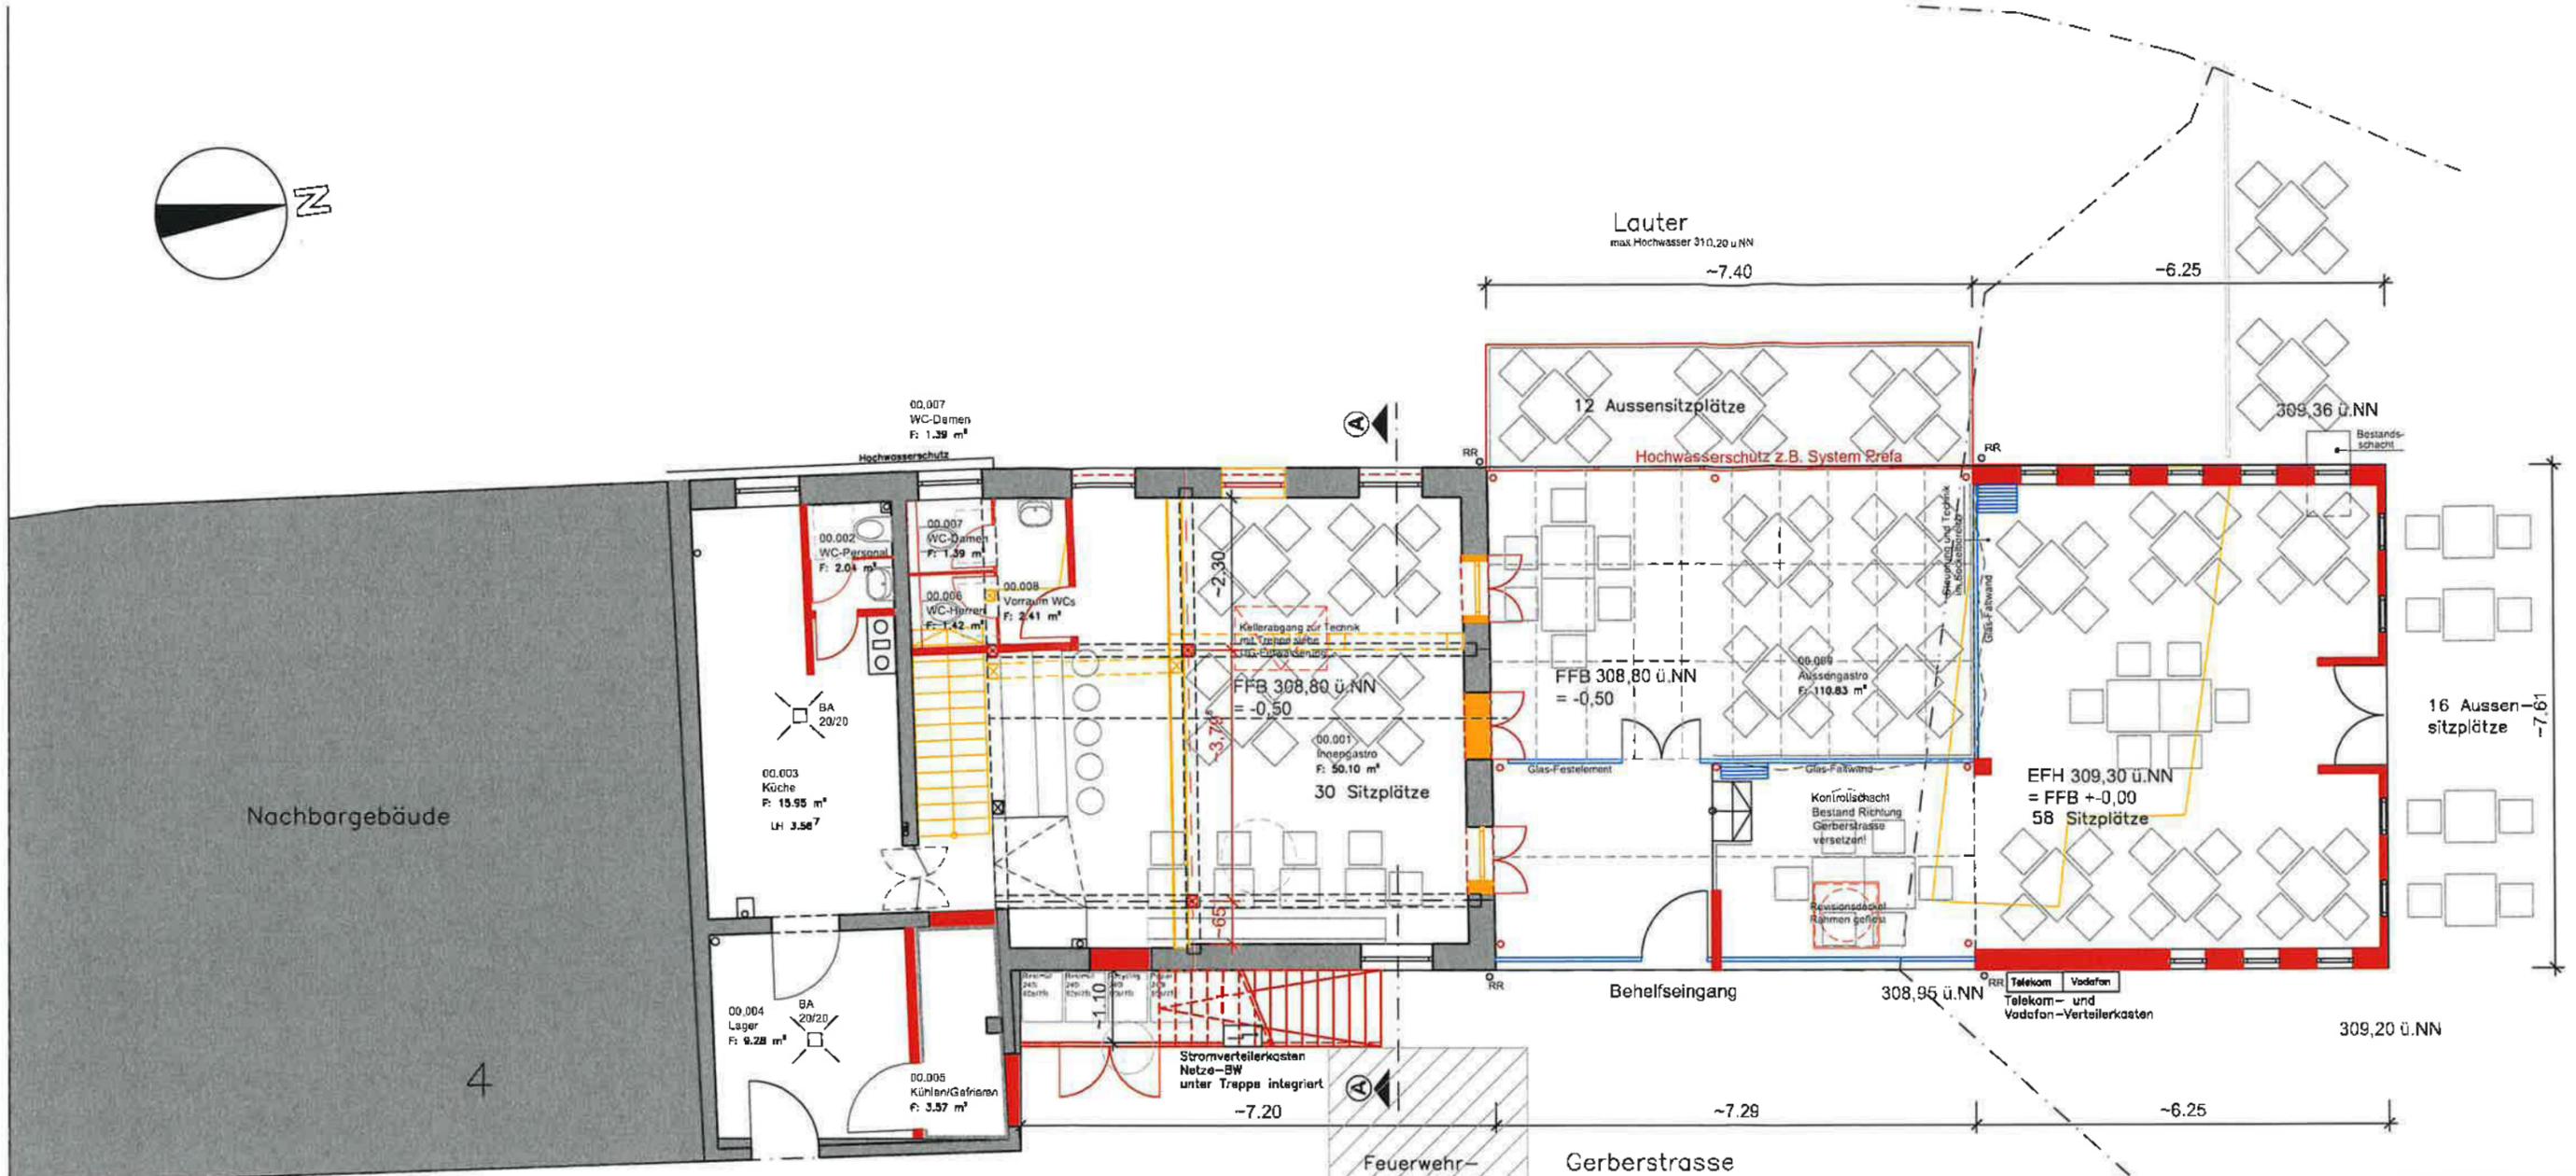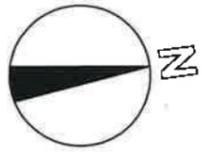

DECKBLATT: Kirchheim-Teck, 31.08.2023
 gef.: Thomas Wachsmann gez.: AS
Thomas Wachsmann

Baugesuch

PROJEKT	Sanierung der Bruckmühle zur gewerblichen Nutzung Gerberstrasse 2, 73230 Kirchheim/Teck		
BAUHERR	Helmut Ruf ABT-FULRAD-STR.2, 73728 ESSLINGEN Tel.: 0711/7001-46-0 Email: ruf@viw.de Bauherr: _____		
	Erdgeschoss		1:100
PLANUNG	Thomas Wachsmann Dipl.Ing.FH, Freier Architekt Birkenweg 1, 73230 Kirchheim/Teck Tel:07021-59954 Email: thomas.wachsmann@gmx.de Architekt: <i>Thomas Wachsmann</i>		
gefertigt	Kirchheim: 20.01.2023	gez.: AS	Pl.Nr.: BG EG 00




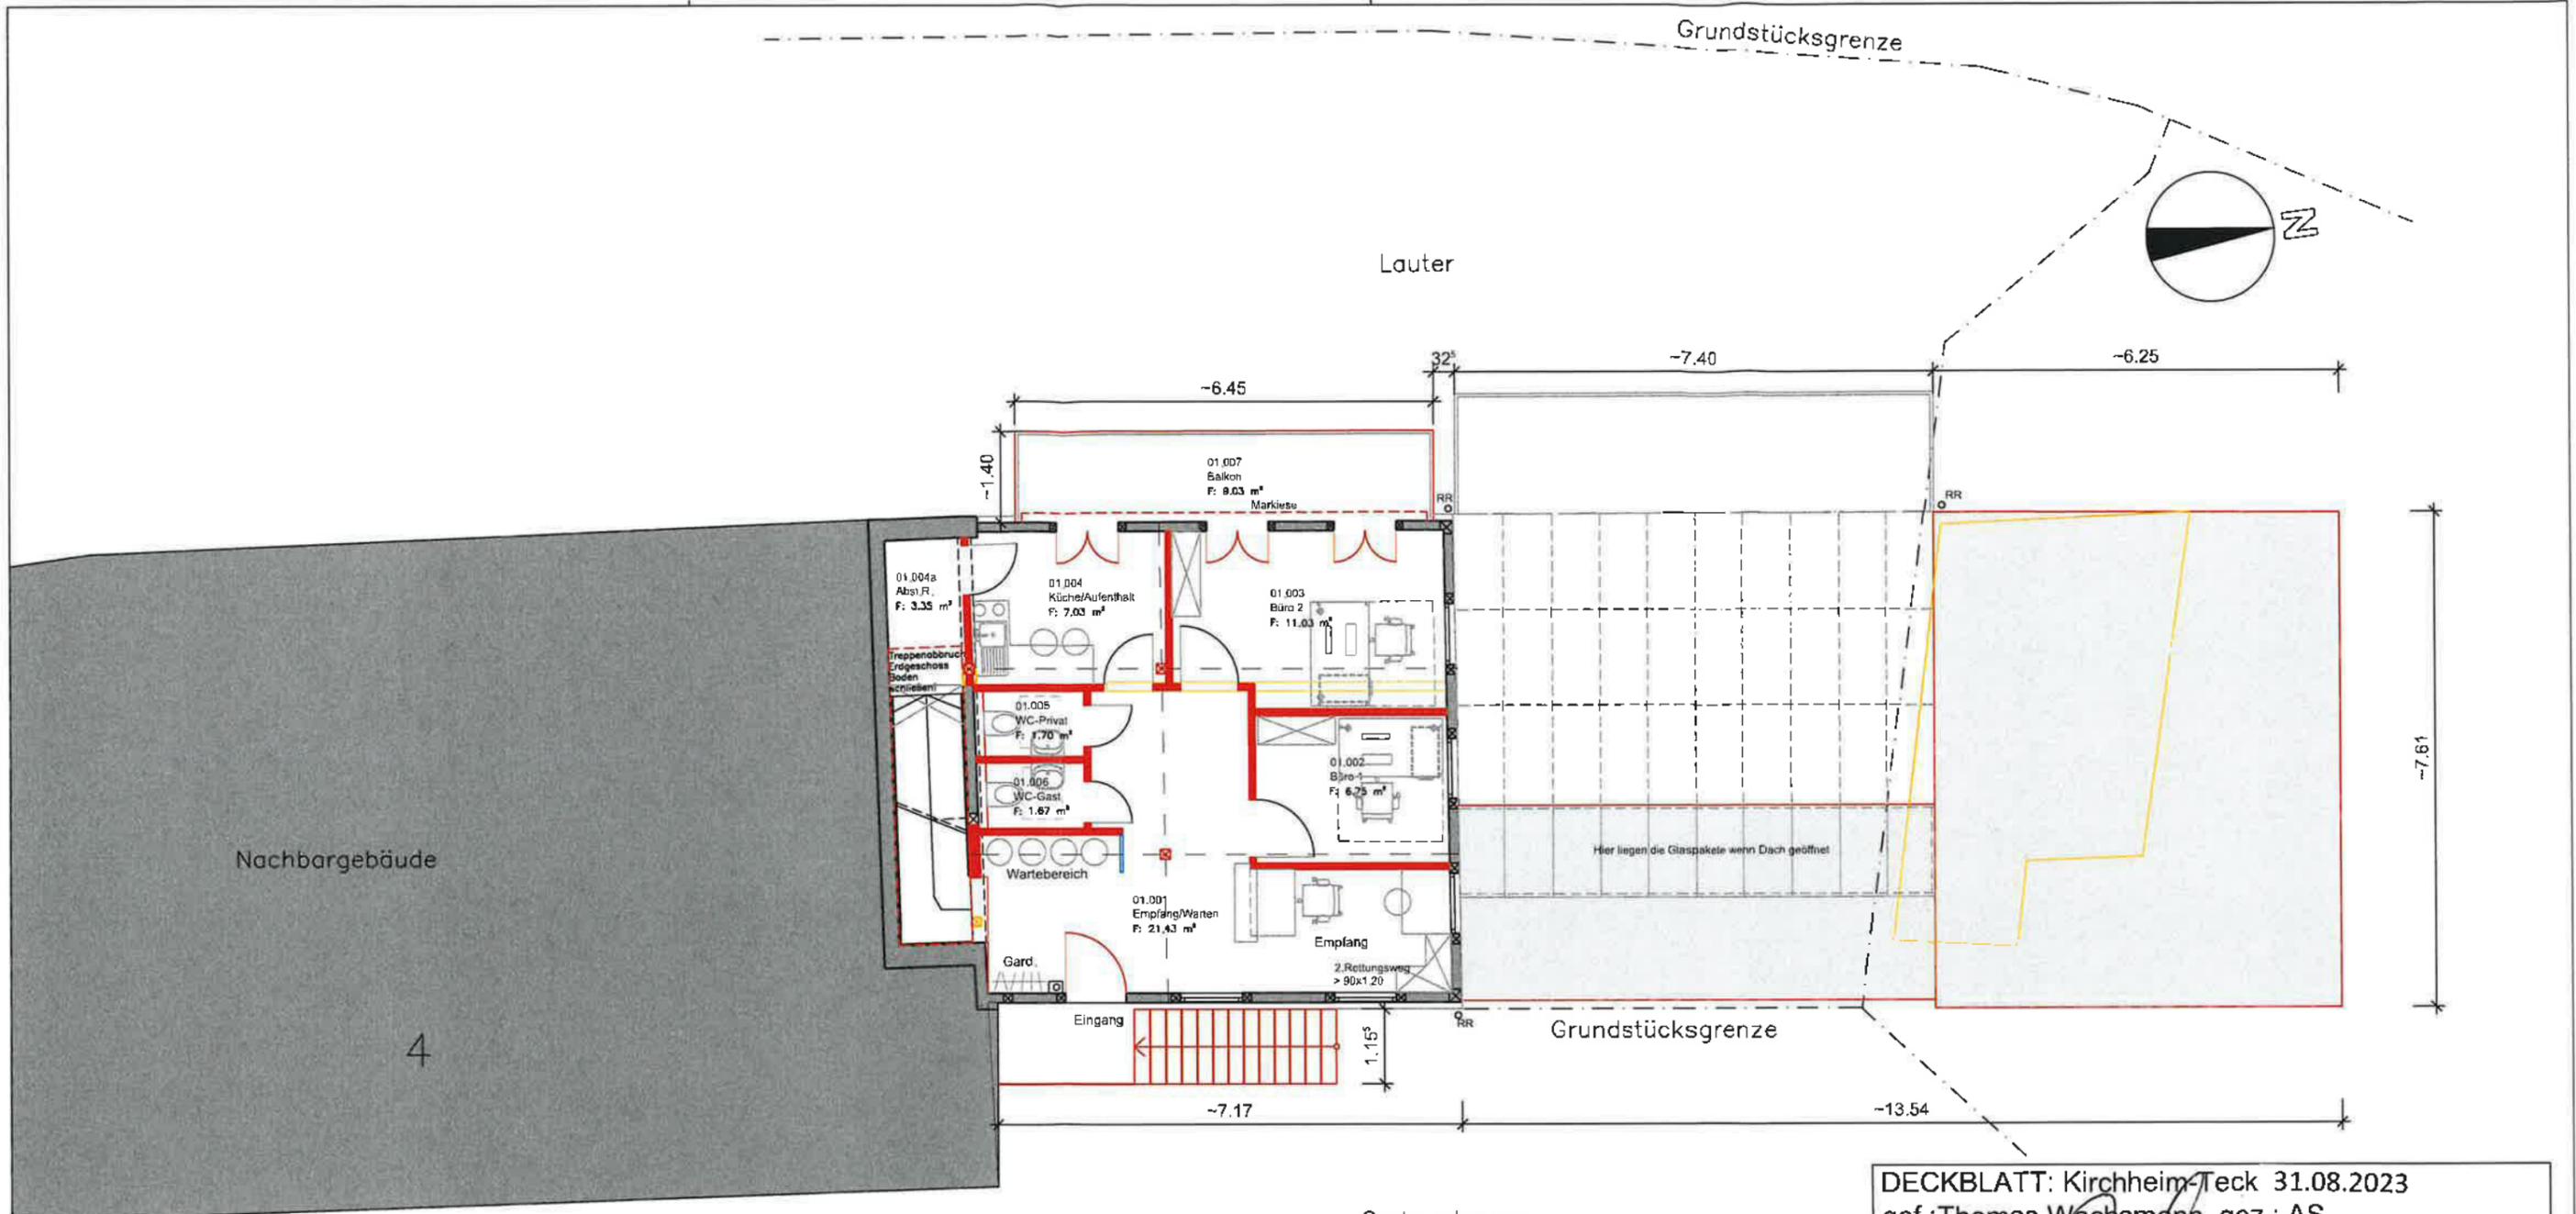


DECKBLATT: Kirchheim-Teck 31.08.2023
 gef.: Thomas Wachsmann gez.: AS
Thomas Wachsmann

Baugesuch

PROJEKT	Sanierung der Bruckmühle zur gewerblichen Nutzung Gerberstrasse 2, 73230 Kirchheim/Teck		
BAUHERR	Helmut Ruf ABT-FULRAD-STR.2, 73728 ESSLINGEN Tel.: 0711/7001-46-0 Email: ruf@viw.de Bauherr: _____		
	Obergeschoss		1:100
PLANUNG	Thomas Wachsmann Dipl.Ing.FH, Freier Architekt Birkenweg 1, 73230 Kirchheim/Teck Tel:07021-59954 Email: thomas.wachsmann@gmx.de Architekt: <i>Thomas Wachsmann</i>		
gefertigt	Kirchheim: 13.01.2023	gez.: AS	Pl.Nr.: BG_OG_01

Lauter

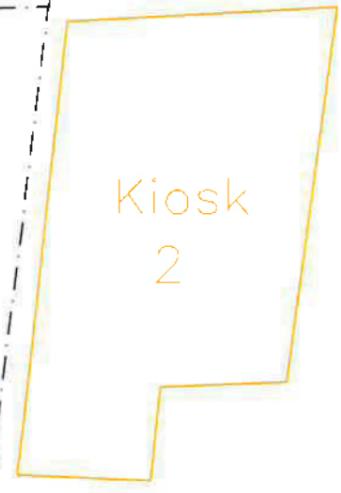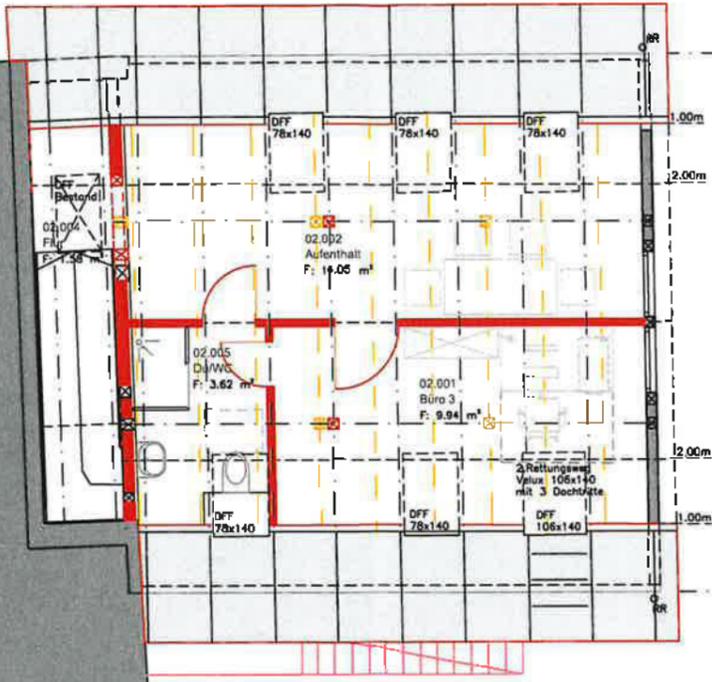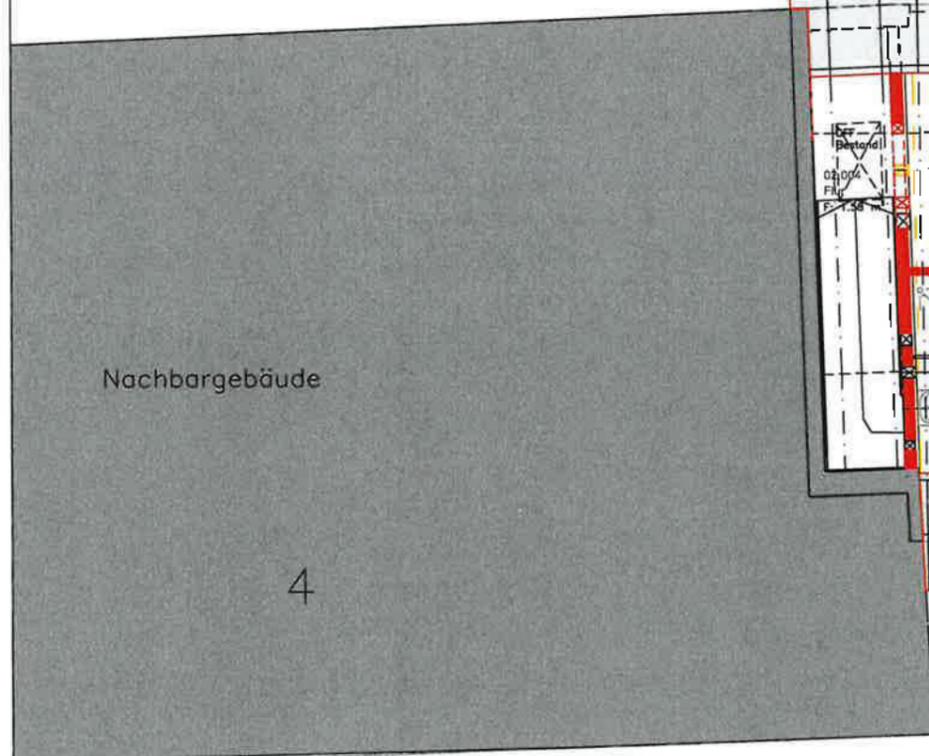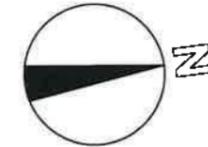


Gerberstrasse

DECKBLATT: Kirchheim-Teck, 31.08.2023
gef.: Thomas Wachsmann gez.: AS
Thomas Wachsmann

Baugesuch


PROJEKT	Sanierung der Bruckmühle zur gewerblichen Nutzung Gerberstrasse 2, 73230 Kirchheim/Teck		
BAUHERR	Helmut Ruf ABT-FULRAD-STR.2, 73228 ESSLINGEN Tel.: 0711/7001-46-0 Email: ruf@viw.de Bauherr: _____		
	Dachgeschoss		1:100
PLANUNG	Thomas Wachsmann Dipl.Ing.FH, Freier Architekt Birkenweg 1, 73230 Kirchheim/Teck Tel.:07021-59957 Email: thomas.wachsmann@gmx.de Architekt: <i>Thomas Wachsmann</i>		
gefertigt	Kirchheim: 13.01.2023	gez.: AS	Pl.Nr.: BG_DG_02

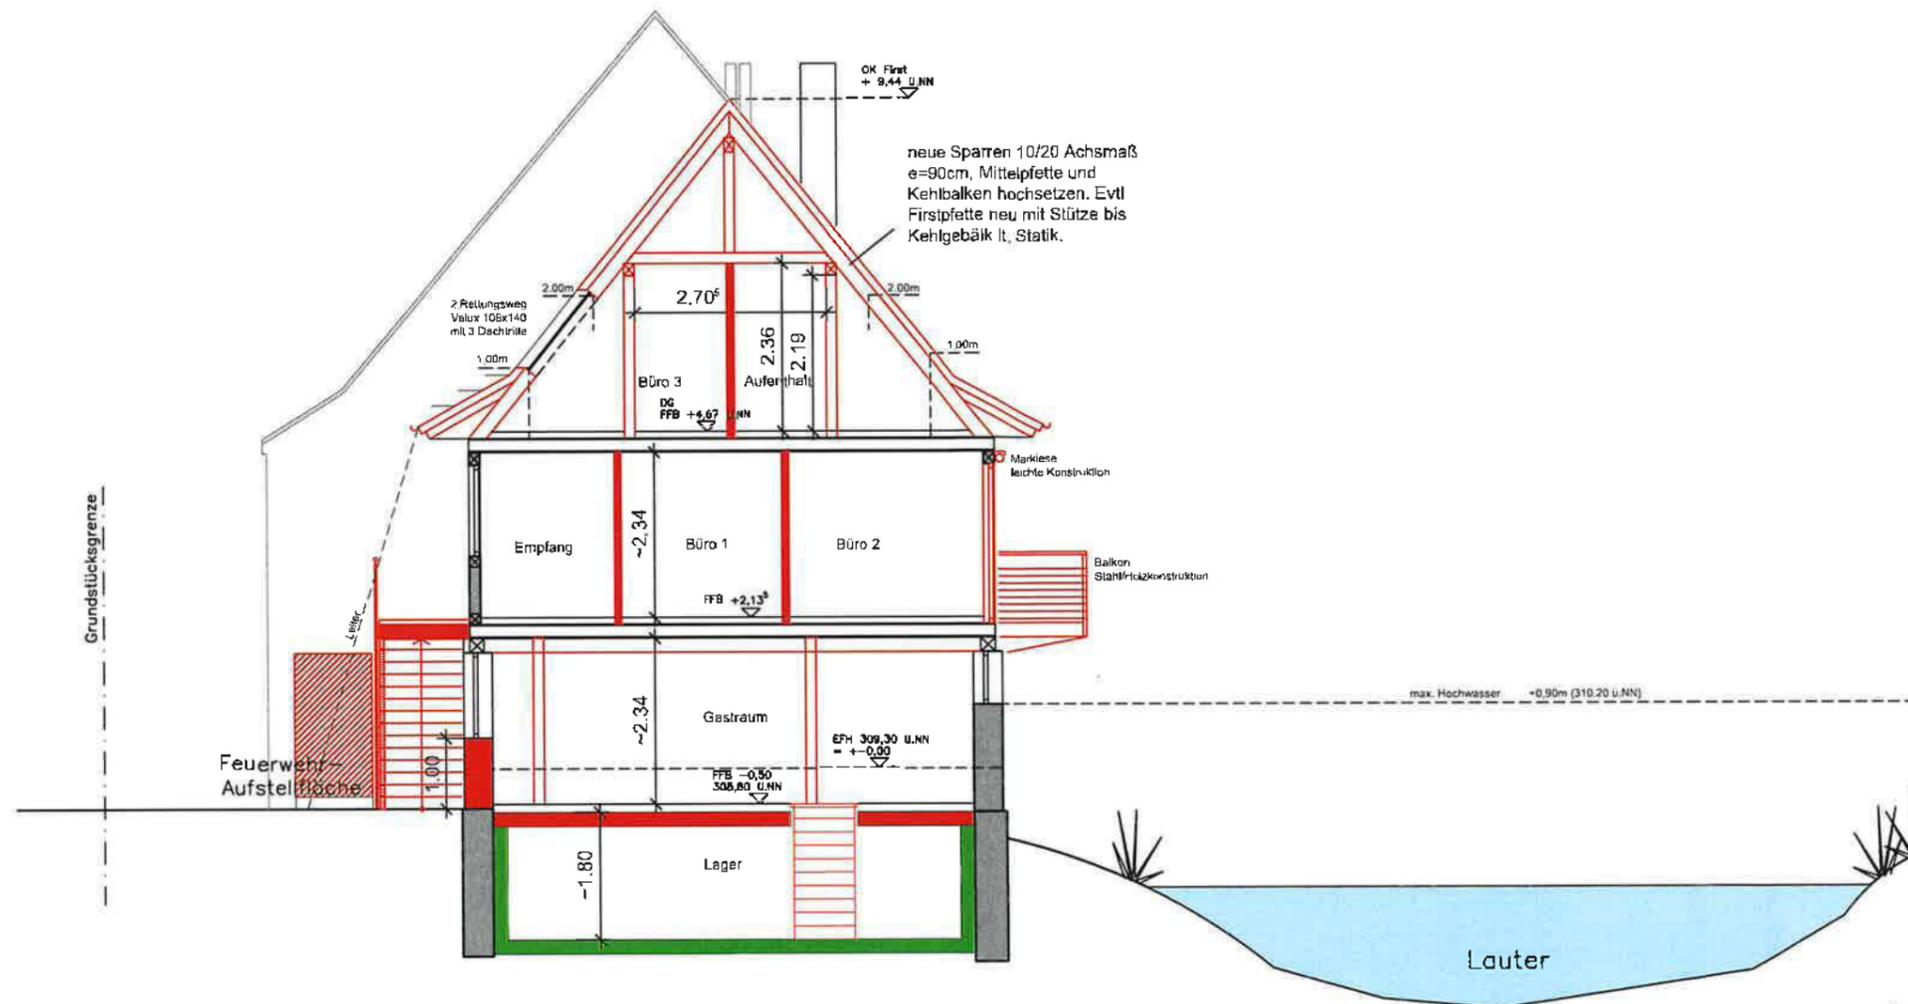

DECKBLATT: Kirchheim-Teck, 31.08.2023
 gef.: Thomas Wachsmann gez.: AS
Thomas Wachsmann

Baugesuch

PROJEKT	Sanierung der Bruckmühle zur gewerblichen Nutzung Gerberstrasse 2, 73230 Kirchheim/Teck		
BAUHERR	Helmut Ruf ABT-FULRAD-STR.2, 73228 ESSLINGEN Tel.: 0711/7001-46-0 Email: ruf@viw.de Bauherr: _____		
	Schnitt A-A	1:100	
PLANUNG	Thomas Wachsmann Dipl.Ing.FH, Freier Architekt Birkenweg 1, 73230 Kirchheim/Teck Tel:07021-59954 Email: thomas.wachsmann@gmx.de Architekt: <i>Thomas Wachsmann</i>		
gefertigt	Kirchheim: 13.01.2023	gez.: AS	Pl.Nr.: BG S A-A 03

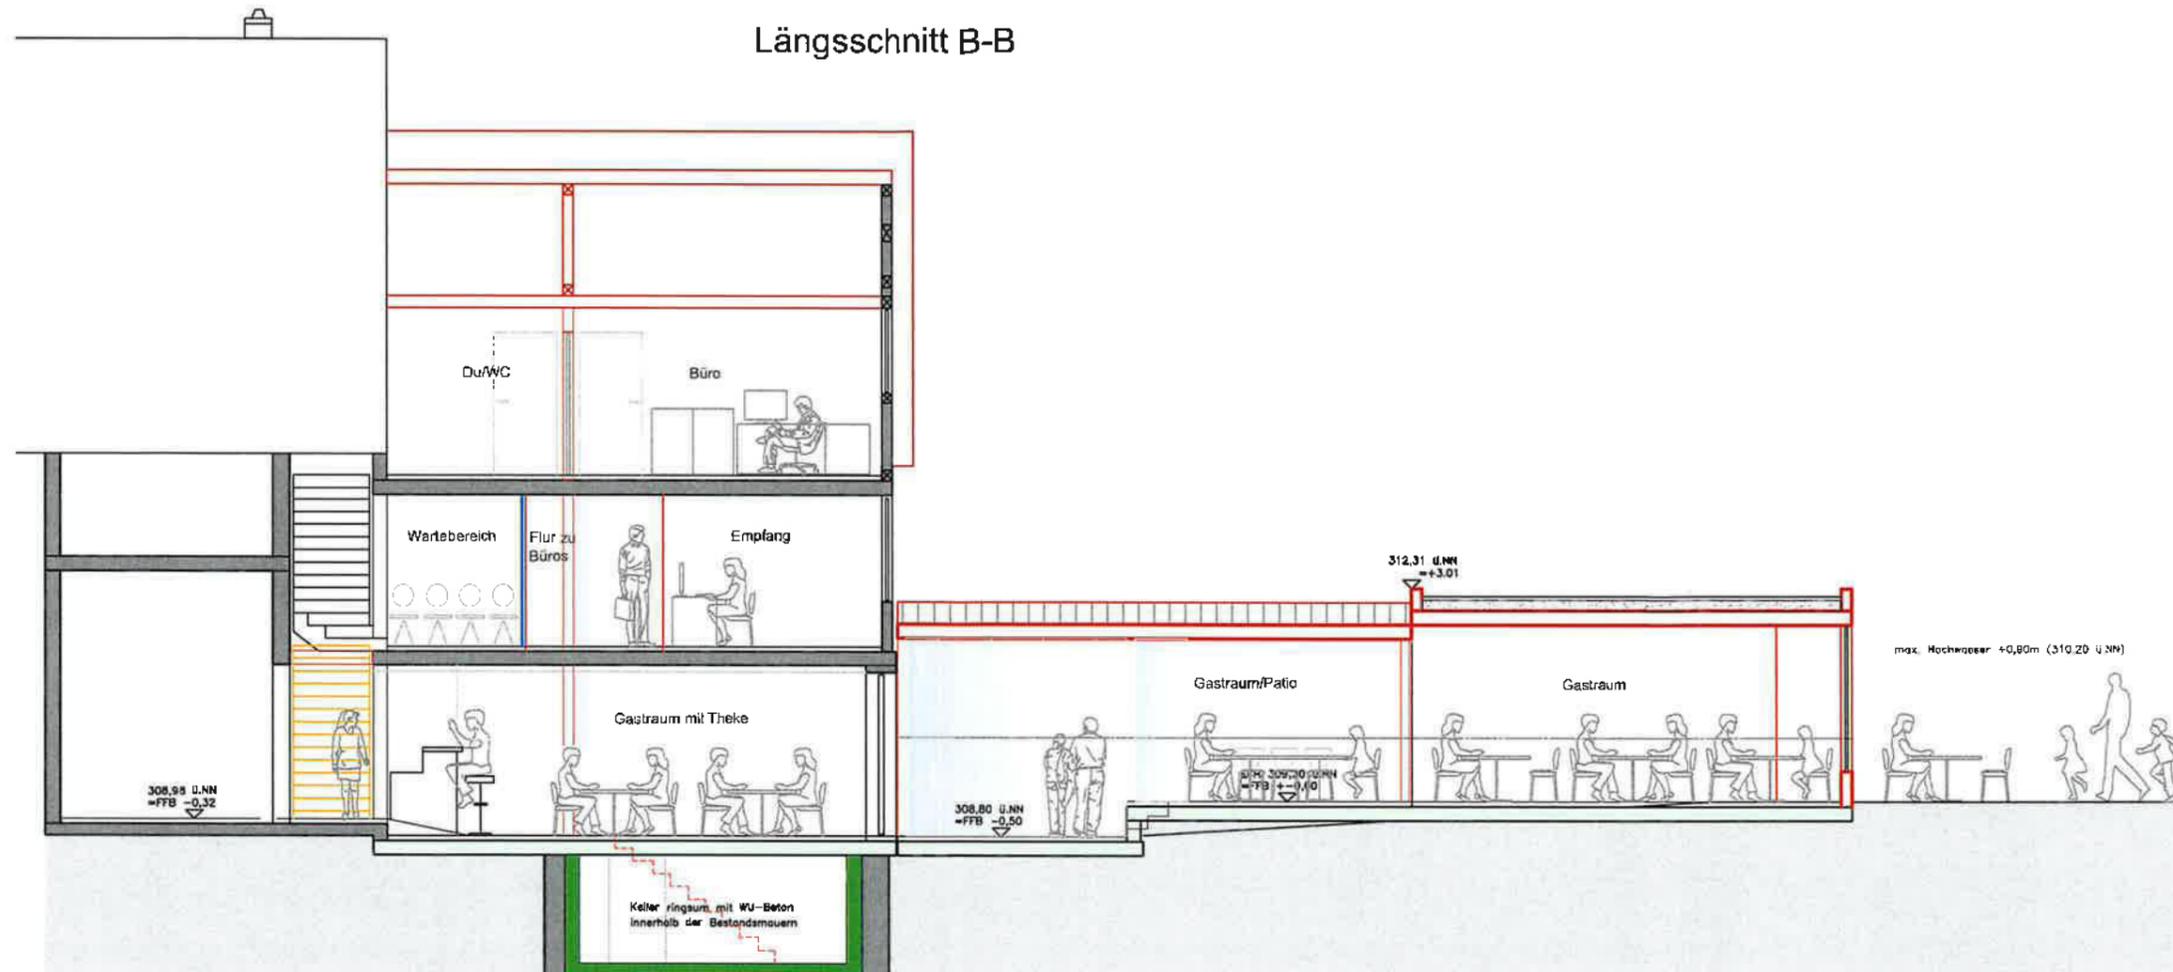


DECKBLATT: Kirchheim-Teck, 31.08.2023
 gef.: Thomas Wachsmann gez.: AS
Thomas Wachsmann


Baugesuch

PROJEKT	Sanierung der Bruckmühle zur gewerblichen Nutzung Gerberstrasse 2, 73230 Kirchheim/Teck		
BAUHERR	Helmut Ruf ABT-FULRAD-STR.2, 73228 ESSLINGEN Tel.: 0711/7001-46-0 Email: ruf@viw.de Bauherr: _____		
	Schnitt B-B		1:100
PLANUNG	Thomas Wachsmann Dipl.Ing.FH, Freier Architekt Birkenweg 1, 73220 Kirchheim/Teck Tel: 07021-59954 Email: thomas.wachsmann@gmx.de Architekt: <i>Thomas Wachsmann</i>		
gefertigt	Kirchheim: 04.08.2023	gez.: AS	Pl.Nr.: BG_S_B-B_06

Ansicht Nord mit Patio-Ansicht

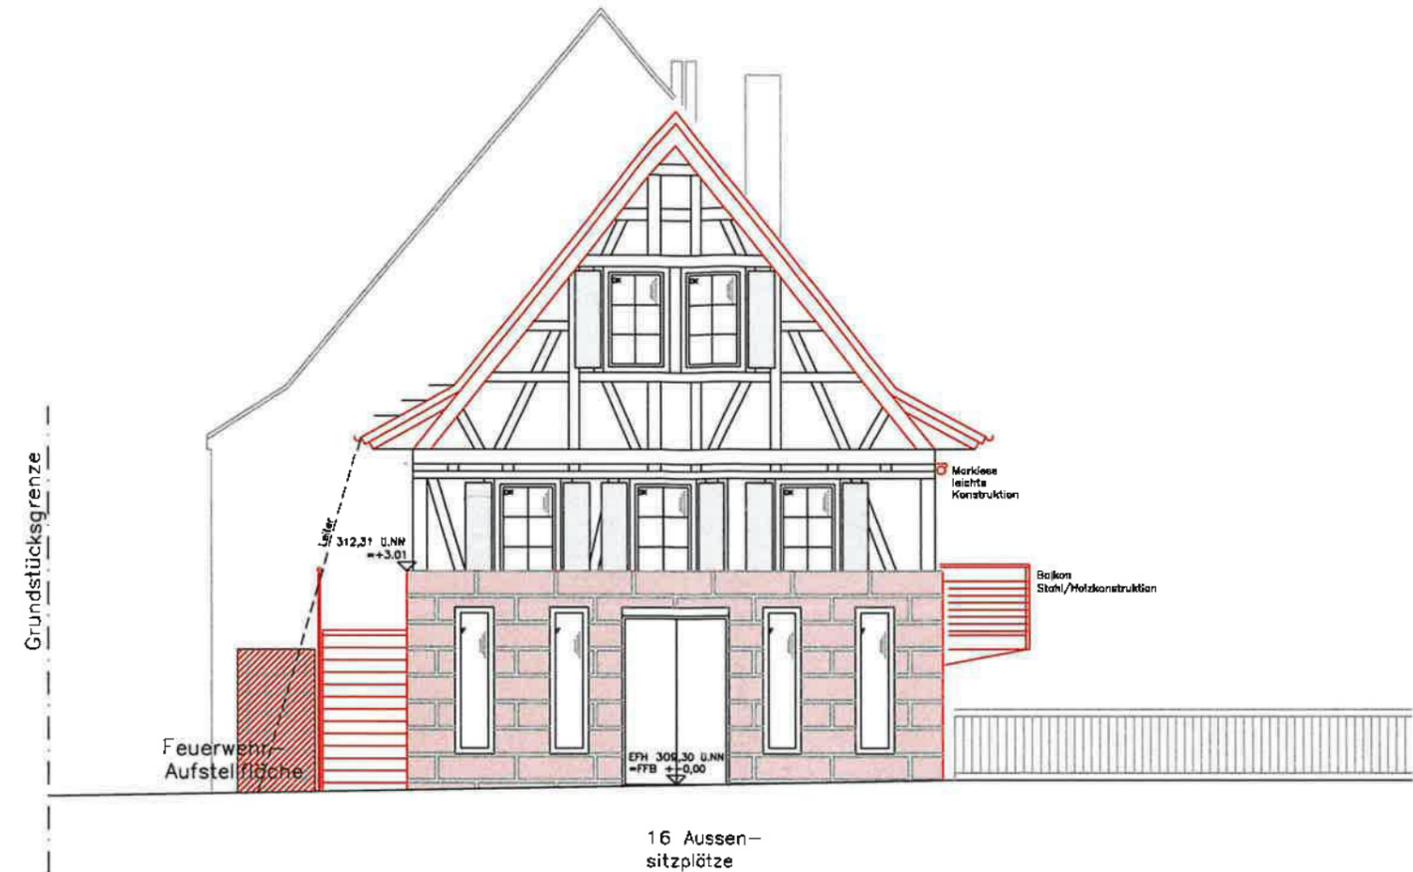

Ansicht Nord

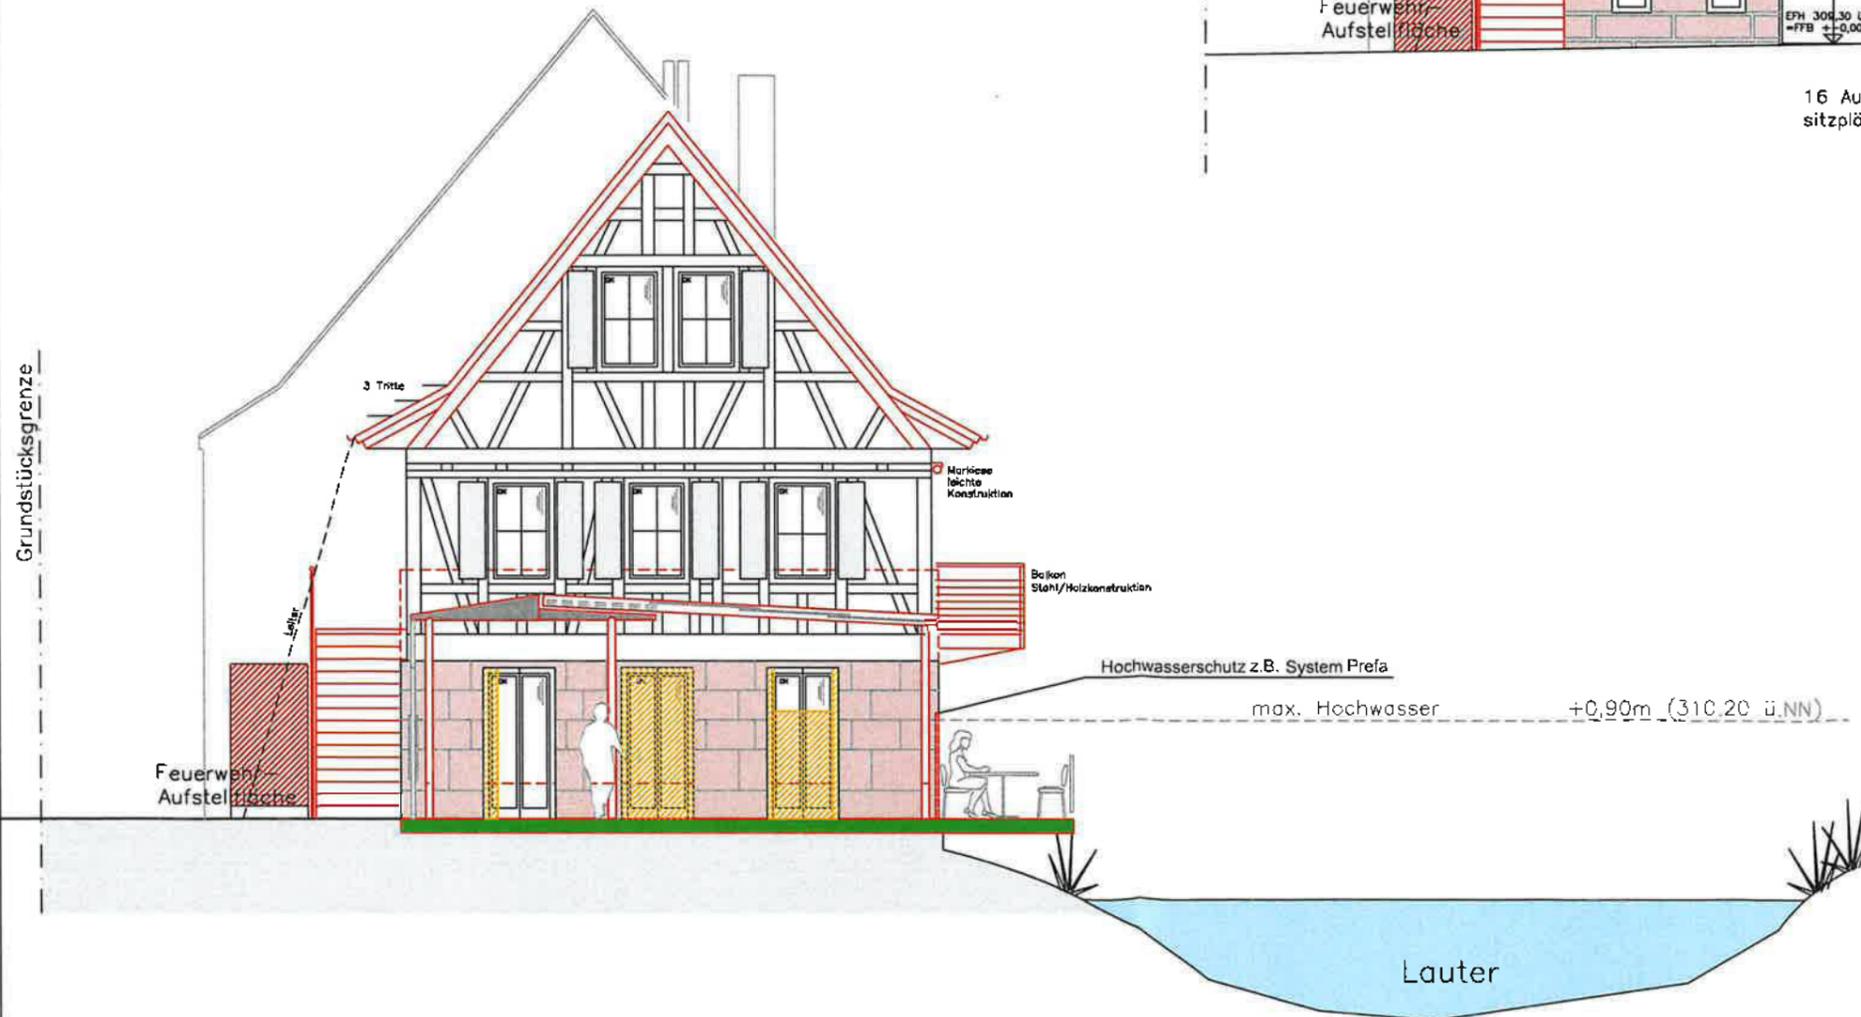


DECKBLATT: Kirchheim-Teck, 31.08.2023
gef.: Thomas Wachsmann gez.: AS


Thomas Wachsmann

Baugesuch

PROJEKT	Sanierung der Bruckmühle zur gewerblichen Nutzung Gerberstrasse 2, 73230 Kirchheim/Teck		
BAUHERR	Helmut Ruf ABT-FULRAD-STR.2, 73228 ESSLINGEN Tel.: 0711/7001-46-0 Email: ruf@viw.de Bauherr: _____		
	Ansicht Nord/Nord-Patio	1:100	
PLANUNG	Thomas Wachsmann Dipl.Ing.FH, Freier Architekt Birkenweg 1, 73230 Kirchheim/Teck Tel:07021-59954 / Email: thomas.wachsmann@gmx.de Architekt: <i>Thomas Wachsmann</i>		
gefertigt	Kirchheim: 13.01.2023	gez.: AS	Pl.Nr.: BG_A Nord_04

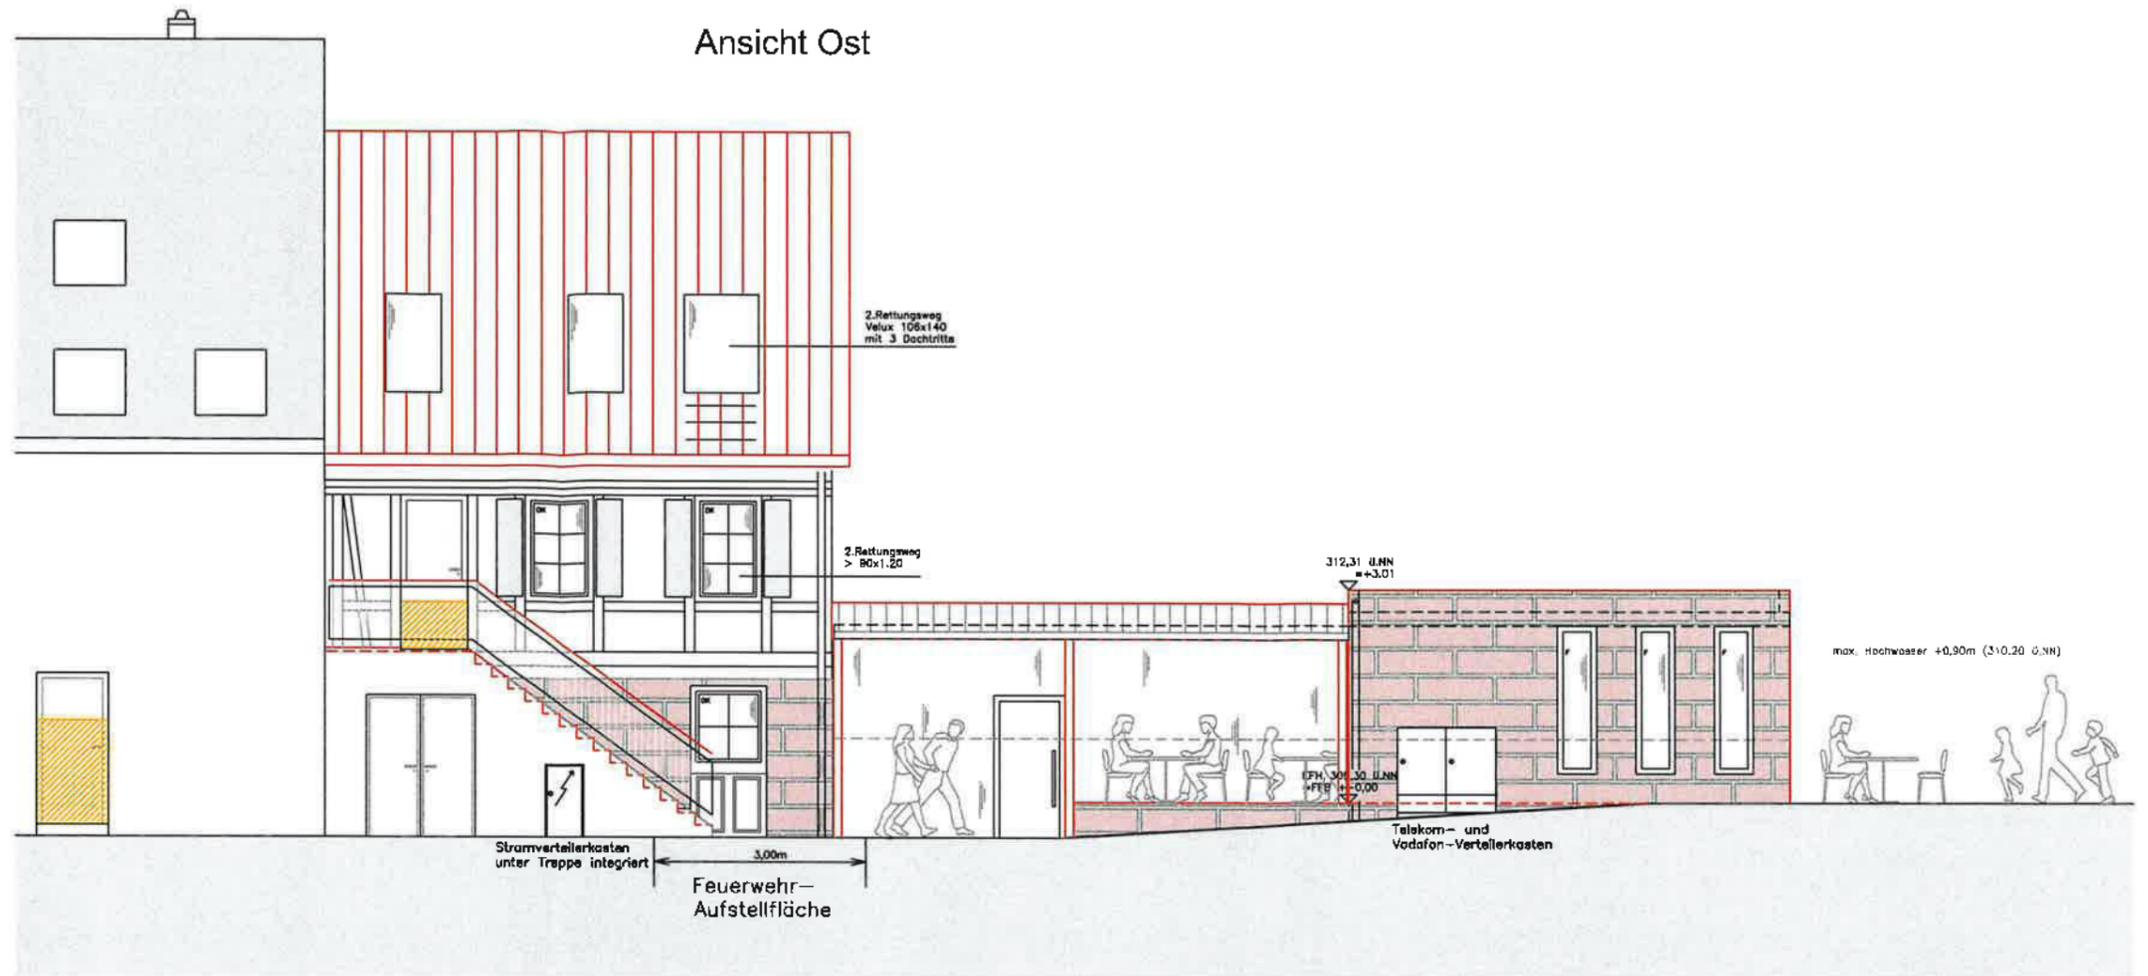

Ansicht West

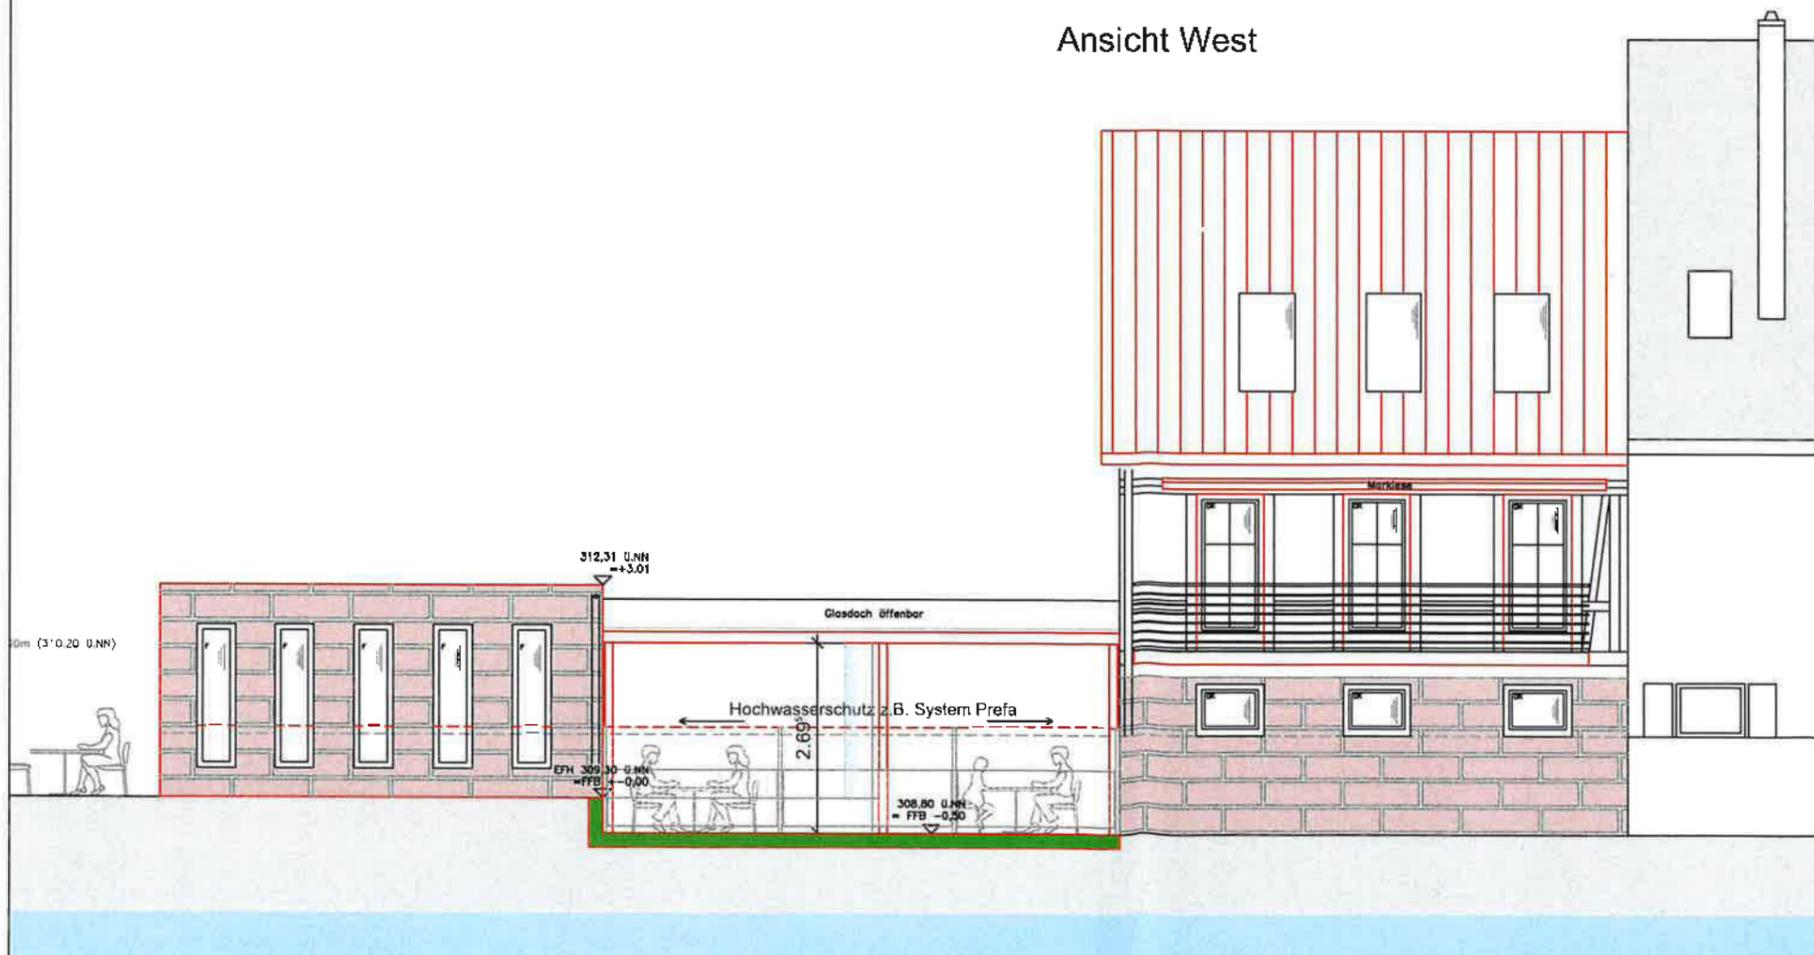

DECKBLATT: Kirchheim-Teck, 31.08.2023
 gef.: Thomas Wachsmann gez.: AS

Thomas Wachsmann

Baugesuch

PROJEKT	Sanierung der Bruckmühle zur gewerblichen Nutzung Gerberstrasse 2, 73230 Kirchheim/Teck		
BAUHERR	Helmut Ruf ABT-FULRAD-STR.2, 73230 ESSLINGEN Tel.: 0711/7001-46-0 Email: ruf@viv.de Bauherr: _____		
PLANUNG	Thomas Wachsmann Dipl.Ing.FH, Freier Architekt Birkenweg 1, 73230 Kirchheim/Teck Tel: 07021-59954 Email: thomas.wachsmann@gmx.de Architekt: _____		1:100
gefertigt	Kirchheim: 13.01.2023	gez.: AS	Pl.Nr.: BG A O-W 05