Gebäude E2 Haus Nr. 9 V FD EG = 305.94
Gebäude B2 Haus Nr. 11 V SD EG = 306.65
Gebäude C2 Haus Nr. 7 V SD EG = 305.94
Gebäude B1 Haus Nr. 5 V SD EG = 307.33
Gebäude D1 Haus Nr. 3 V FD EG = 306.50
Gebäude A1 Haus Nr. 1 V SD EG = 306.50
Carport 1 FD
Carport 1 FD
Ein- und Ausfahrt TG
Ein- und Ausfahrt TG
Eingang
Eingang
Eingang
Eingang
Eingang
IV FD
VI FD
Schöllkopfstraße
Kegelsbach
Badwiesen
Boschstraße
Bahnlinie
Humboldtstraße
Fist. 1240
1232
1234
1246/1
1246/2
1233
4804/1
4813/6
4813/5
4813/4
4813/3
4813
4817
4818
4813/2
4980/2
4980/6
1242/2
5000/4
1240
304.50
304.88
306.10
305.20
305.39
305.58
305.70
305.50
306.00
306.20
306.17
306.50
305.94
15.76
15.76
14.60
14.50
306.50
306.50

Projekt 19KB-01

Badwiesen 2030

Badwiesen
73230 Kirchheim unter Teck

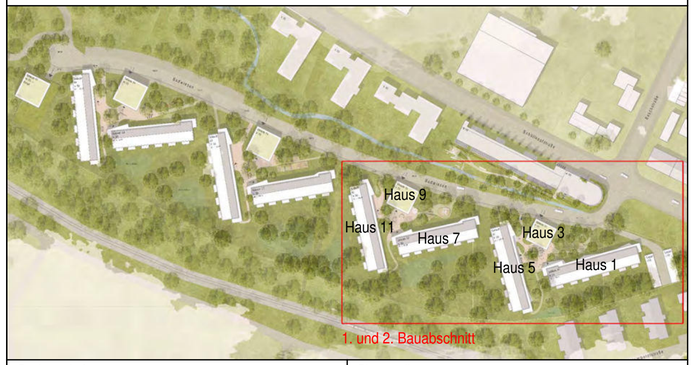

Bauherrschaft

Kreisbaugenossenschaft Kirchheim-Plochingen eG

Jesinger Straße 19
73230 Kirchheim unter Teck

Planersteller

BANKWITZ beraten planen bauen
Planungsgesellschaft mbH

Eisbärhaus
Limburgstraße 5
73230 Kirchheim unter Teck
Telefon 07021 92055-0
Telefax 07021 92055-55
info@bankwitz.de
www.bankwitz.de

Unterschrift Bauherrschaft

Bernd Weiler, Stephan Schmitzer
Geschäftsführer, Kreisbau 27.10.2022

Gezeichnet (Planersteller) ma/jah

Unterschrift Planersteller

i.V. Jan Hüttel
Architekt 27.10.2022

Maßstab 1: 500

Datum 27.10.2022

Planbezeichnung

1. und 2. BA Lageplan

Plannummer

Phase	Art	Nr.	Index / Deckblatt
4	0	001	

Dieser Plan ist urheberrechtlich geschützt. Bei Weiterverwendung - auch auszugsweise - ist `BANKWITZ beraten planen bauen GmbH´ als Urheber zu vermerken.

H/B = 420 / 700 (0.29m²)

Allplan 2021

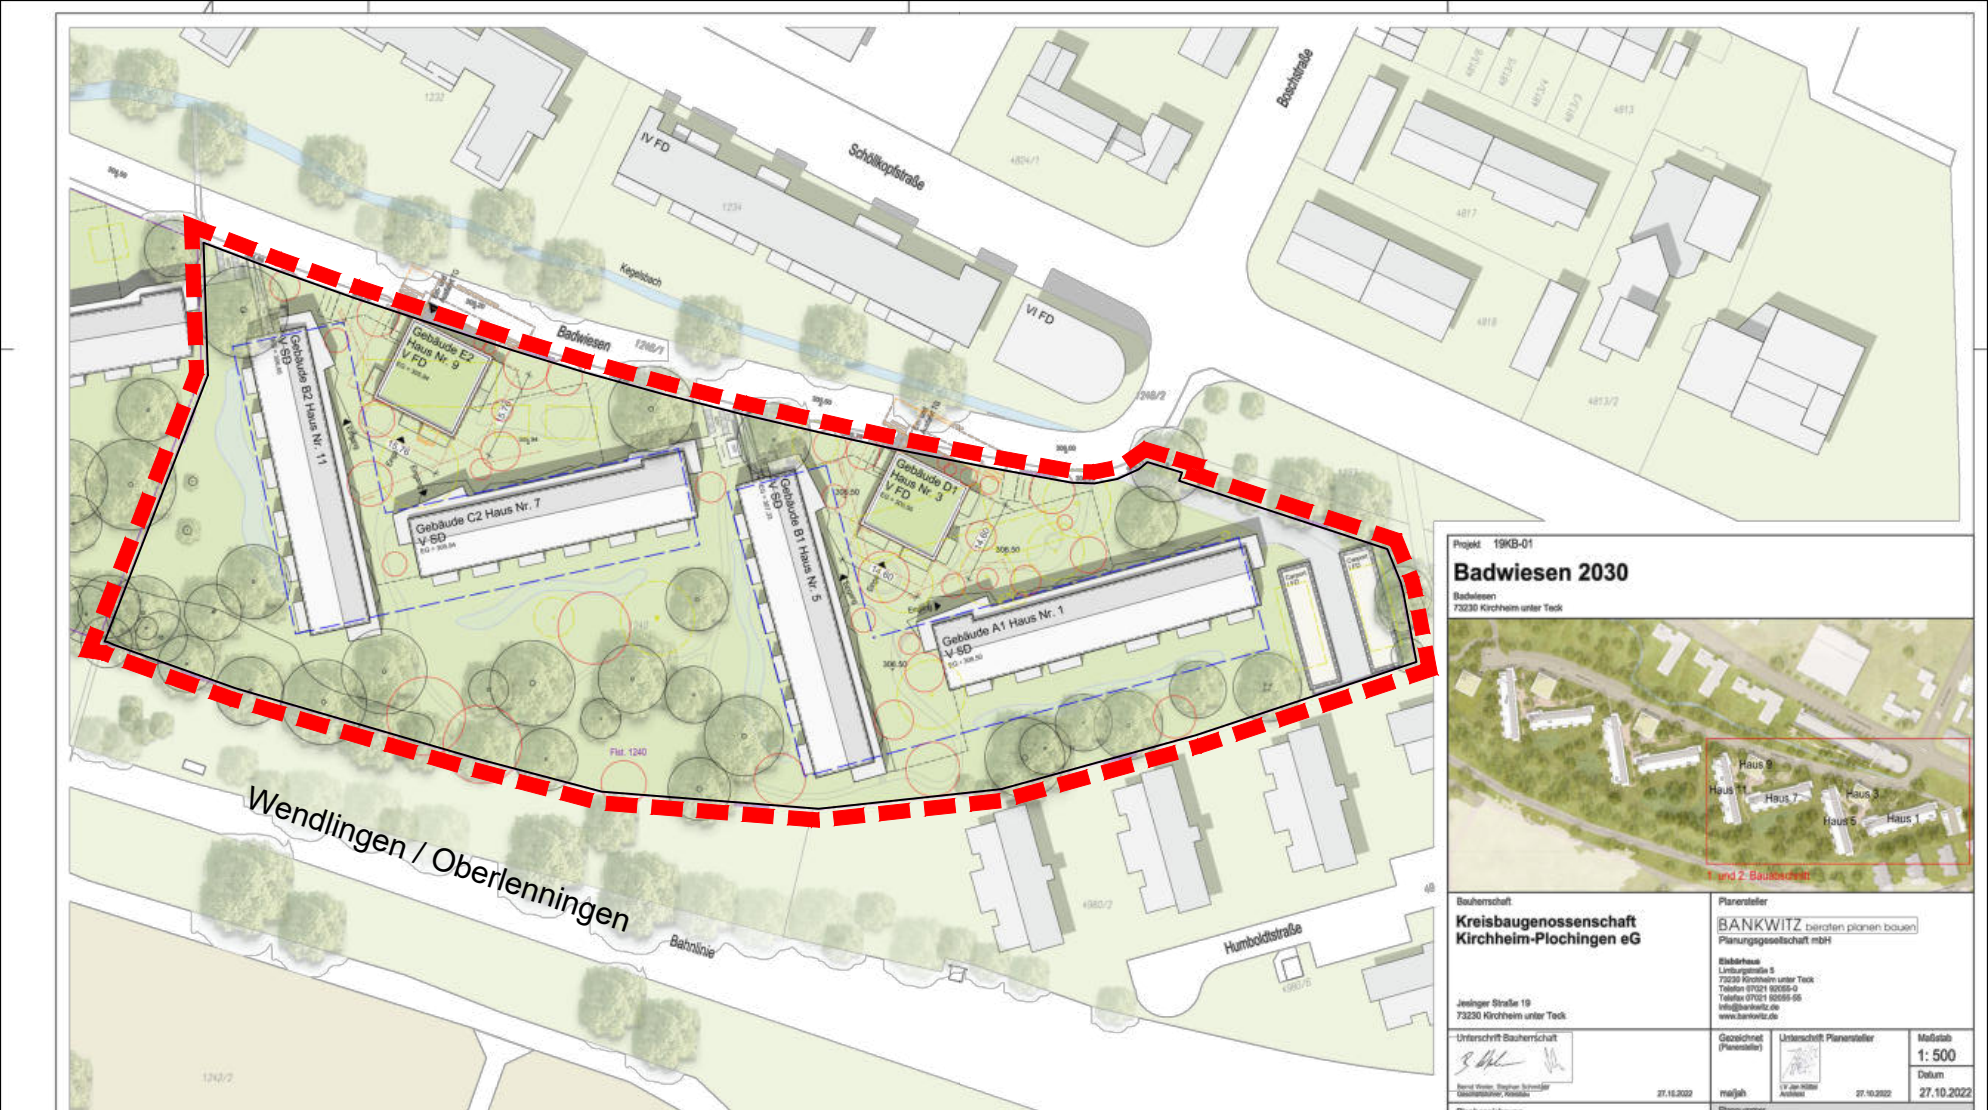
Schöllkopfstraße
Badstraße
Kegelbach
Badwiesen
IV FD
VI FD
Gebäude E2
Haus Nr. 9
V FD
Gebäude B2 Haus Nr. 11
V SD
Gebäude C2 Haus Nr. 7
V SD
Gebäude B1 Haus Nr. 5
V SD
Gebäude D1
Haus Nr. 3
V FD
Gebäude A1 Haus Nr. 1
V SD
Carport
1 FD
Carport
1 FD
Flst. 1240
Wendlingen / Oberlenningen
Bahnlinie
Humboldtstraße
Projekt 19KB-01
Badwiesen 2030
Badwiesen
73230 Kirchheim unter Teck
Haus 9
Haus 11
Haus 7
Haus 3
Haus 5
Haus 1
1. und 2. Bauabschnitt
Bauherrschaft
Kreisbaugenossenschaft
Kirchheim-Plochingen eG
Jesinger Straße 19
73230 Kirchheim unter Teck
Planersteller
BANKWITZ beraten planen bauen
Planungsgesellschaft mbH
Eisbrehaus
Limburgstraße 5
73230 Kirchheim unter Teck
Telefon 07021 92055-0
Telefax 07021 92055-55
info@bankwitz.de
www.bankwitz.de
Unterschrift Bauherrschaft
Bernd Vorler, Stephan Schneider
Geschäftsführer, Vorstand
27.10.2022
Gezeichnet (Planersteller)
mi/jah
Unterschrift Planersteller
i.V. Jan Nüßel
Architekt
27.10.2022
Maßstab
1: 500
Datum
27.10.2022

Objektpläne
BA 1

Bestandswand
Holzwand
Hinterlüftet Fassade mit Betonstütz
Betonfertigteil
Beton
abgehängte Decke Bad/ WC

Badwiesen
Gehweg
Grundstücksgrenze
Aufstellfläche Feuerwehr mind. 5m breit
Bis über letzte Anleiterstelle hinaus
Sprungpolster letzte Anleiterstelle hinaus
Eingang Haus 1
Eingang Haus 3
Eingang Haus 5
Behindertenparkplatz
Fahrradständer
Briefkasten Klingeln
Digitale Hausnr.
Zugang Keller
Lichtschacht
Aussentreppe UG
Aussentreppe TG
Aussenrampe UG
Rampe TG
Rampe UG
Betonstützwand
Hecke
Rasenfläche
Bestandsbaum
Bestandsgebäude
Mülltonnen
Fahrradständer
Trafostation Netze BW
Betonstützwand
Betonstützwand
Betonstützwand

Bestandswand
Holzwand
Hinterlüftet Fassade mit Betonstütz
Betonfertigteil
Beton
abgehängte Decke Bad/ WC

Grundstücksgrenze

Aufstellfläche Feuerwehr mind. 5m breit

8m über letzte Anleiterstelle hinaus

Gefördert Wohnung nach dem Förderungsgesetz der Landeswohnbau

Wohnig barrierefrei nach §3 LBO

Besucher/Gartenweg

Schnitt A 4.2.001

Schnitt B 4.2.001

Schnitt C 4.2.001

Schnitt D 4.2.001

Schnitt E 4.2.001

Schnitt F 4.2.001

Projekt 19KB-01

Badwiesen 2030

Badwiesen
73230 Kirchheim unter Teck

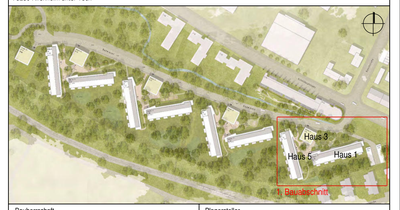

Bauherrschaft
Kreisbaugenossenschaft Kirchheim-Plochingen eG

Jesinger Straße 19
73230 Kirchheim unter Teck

Planersteller
BANKWITZ beraten planen bauen
Planungsgesellschaft mbH

Eisbärhaus
Limburgstraße 5
73230 Kirchheim unter Teck
Telefon 07021 92055-0
Telefax 07021 92055-55
info@bankwitz.de
www.bankwitz.de

Unterschrift Bauherrschaft
Bernd Weiler, Stephan Schmitzer
Geschäftsführer, Kreisbau
27.10.2022

Gezeichnet (Planersteller)
maljah

Unterschrift Planersteller
LV Jan Hüttel
Architekt
27.10.2022

Maßstab 1: 100
Datum 27.10.2022

Planbezeichnung
1. BA 1.Obergeschoss

Planummer: Phase 4 | Art 1 | Nr. 103 | Index / Deckblatt

Dieser Plan ist urheberrechtlich geschützt. Bei Weiterverwendung - auch auszugsweise - ist BANKWITZ beraten planen bauen GmbH als Urheber zu vermerken.

H/B = 841 / 1250 (1.05m²)

Allplan 2021

Bestandswand
Holzwand
Hinterlüftet Fassade mit Betonstütz
Betonfertigteil
Beton
abgehängte Decke Bad/ WC

Auffangfläche Feuerwehr mind. 5m breit
8m über letzte Anleiterstelle hinaus
Grundstücksgrenze
Besucherstellplätze
Aufstellfläche Müllcontainer
Regenrückhalte
Telekommunikation Telefon 6m
Wohnungszugänge nach § 35 LBO
Schnitt A 4.2.001
Schnitt B 4.2.001
Schnitt C 4.2.001
Projekt 19KB-01

Badwiesen 2030

Badwiesen
73230 Kirchheim unter Teck

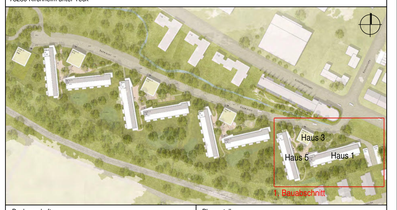

Bauherrschaft
Kreisbaugenossenschaft Kirchheim-Plochingen eG

Jesinger Straße 19
73230 Kirchheim unter Teck

Planersteller
BANKWITZ beraten planen bauen
Planungsgesellschaft mbH

Eisbärhaus
Limburgstraße 5
73230 Kirchheim unter Teck
Telefon 07021 92055-0
Telefax 07021 92055-55
info@bankwitz.de
www.bankwitz.de

Unterschrift Bauherrschaft
Bernd Weiler, Stephan Schmitzer
Geschäftsführer, Kreisbau
27.10.2022

Gezeichnet (Planersteller)
ma/jah

Unterschrift Planersteller
LV Jan Hübel
Architekt
27.10.2022

Maßstab 1: 100
Datum 27.10.2022

Planbezeichnung
1. BA 2.Obergeschoss

Plannummer

Phase	Art	Nr.	Index / Deckblatt
4	1	104	

Dieser Plan ist urheberrechtlich geschützt. Bei Weiterverwendung - auch auszugsweise - ist BANKWITZ beraten planen bauen GmbH' als Urheber zu vermerken.

H/B = 841 / 1250 (1.05m²)

Allplan 2021

Bestandswand
Holzwand
Hinterlüftet Fassade mit Betonstütz
Betonfertigteil
Beton
abgehängte Decke Bad/ WC

Grundstücksgrenze

Aufstellfläche Feuerwehr mind. 5m breit

8m über letzte Anleiterstelle hinaus

Besucher-Carsharing

Waldweg

Treppenstufen

Tiefgaragen Rampe

Aufstellfläche Mülltonnen

Wohnungstrennwände nach DIN 4102

Laubengang

Treppenraum

Schnitt A 4.2.001

Schnitt B 4.2.001

Schnitt C 4.2.001

Schnitt D 4.2.001

Schnitt 4.2.100

Schnitt 4.2.101

Projekt 19KB-01

Badwiesen 2030

Badwiesen
73230 Kirchheim unter Teck

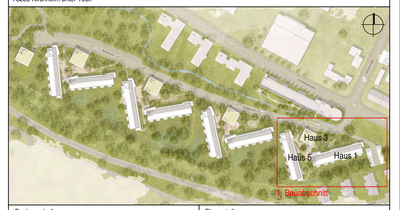

Bauherrschaft
Kreisbaugenossenschaft Kirchheim-Plochingen eG

Jesinger Straße 19
73230 Kirchheim unter Teck

Planersteller
BANKWITZ beraten planen bauen
Planungsgesellschaft mbH

Eisbärhaus
Limburgstraße 5
73230 Kirchheim unter Teck
Telefon 07021 92055-0
Telefax 07021 92055-55
info@bankwitz.de
www.bankwitz.de

Unterschrift Bauherrschaft
Bernd Weiler, Stephan Schmitzer
Geschäftsführer, Kreisbau
27.10.2022

Gezeichnet (Planersteller)
ma/jah

Unterschrift Planersteller
LV Jan Hützel
Architekt
27.10.2022

Maßstab 1: 100
Datum 27.10.2022

Planbezeichnung
1. BA 3.Obergeschoss

Plannummer
Phase 4 | Art 1 | Nr. 105 | Index / Deckblatt

Dieser Plan ist urheberrechtlich geschützt. Bei Weiterverwendung - auch auszugsweise - ist BANKWITZ beraten planen bauen GmbH' als Urheber zu vermerken.

H/B = 841 / 1250 (1.05m²)

Allplan 2021

Bestandswand
Holzwand
Hinterlüftet Fassade mit Betonstütz
Betonfertigteil
Beton
abgehängte Decke Bad/ WC

Aufstellfläche Feuerwehr mind. 5m breit
8m über letzte Anleiterstelle hinaus
Grundstücksgrenze
Besucher-Carsharing
Revisionsschacht
Telekom Technik BW
Abfallbehälter Müllboxen
Wohnungsübergabe nach § 34 LBO
LAUBENGANG
TREPPENRAUM
Schnitt A 4.2.001
Schnitt B 4.2.001
Schnitt C 4.2.001
Schnitt D 4.2.001
Schnitt E 4.2.001
Schnitt F 4.2.001
Schnitt G 4.2.001
Schnitt H 4.2.001
14.03
14.80
15.99
11.94
61.97
56.40
56.72
Haus 3
Haus 5
Haus 1
Baufenster

Projekt 19KB-01

Badwiesen 2030

Badwiesen
73230 Kirchheim unter Teck

Bauherrschaft
Kreisbaugenossenschaft Kirchheim-Plochingen eG
Jesinger Straße 19
73230 Kirchheim unter Teck

Planersteller
BANKWITZ beraten planen bauen
Planungsgesellschaft mbH
Eisbärhaus
Limburgstraße 5
73230 Kirchheim unter Teck
Telefon 07021 92055-0
Telefax 07021 92055-55
info@bankwitz.de
www.bankwitz.de

Unterschrift Bauherrschaft
Bernd Weiler, Stephan Schmitzer
Geschäftsführer, Kreisbau
27.10.2022

Gezeichnet (Planersteller)
ma/jah

Unterschrift Planersteller
i.V Jan Hüttel
Architekt
27.10.2022

Maßstab 1: 100
Datum 27.10.2022

Planbezeichnung
1. BA Aufstockung

Planummer
Phase 4 | Art 1 | Nr. 106 | Index / Deckblatt

Dieser Plan ist urheberrechtlich geschützt. Bei Weiterverwendung - auch auszugsweise - ist BANKWITZ beraten planen bauen GmbH als Urheber zu vermerken.

H/B = 841 / 1250 (1.05m²)

Allplan 2021

Haus Nr. 5
V SD

PV- Anlage

PV- Anlage

Haus Nr. 3
V FD

PV- Anlage

Haus Nr. 1
V SD

PV- Anlage

Badwiesen

Abstellfläche Feuerwehr mind. 5m breit

8m über letzte Anleiterstelle hinaus

8m über letzte Anleiterstelle hinaus

Grundstücksgrenze

Gehweg

Grundstücksgrenze

Grundstücksgrenze

Grundstücksgrenze

Carport
I FD

Carport
I FD

Schnitt A
4.2.00

Schnitt B
4.2.001

Schnitt C
4.2.002

Schnitt D
4.2.003

Schnitt E
4.2.004

Schnitt F
4.2.005

Schnitt G
4.2.006

Schnitt H
4.2.007

Schnitt I
4.2.008

Schnitt J
4.2.009

Schnitt K
4.2.010

Schnitt L
4.2.011

Schnitt M
4.2.012

Schnitt N
4.2.013

Schnitt O
4.2.014

Schnitt P
4.2.015

Schnitt Q
4.2.016

Schnitt R
4.2.017

Schnitt S
4.2.018

Schnitt T
4.2.019

Schnitt U
4.2.020

Schnitt V
4.2.021

Schnitt W
4.2.022

Schnitt X
4.2.023

Schnitt Y
4.2.024

Schnitt Z
4.2.025

Schnitt AA
4.2.026

Schnitt AB
4.2.027

Schnitt AC
4.2.028

Schnitt AD
4.2.029

Schnitt AE
4.2.030

Schnitt AF
4.2.031

Schnitt AG
4.2.032

Schnitt AH
4.2.033

Schnitt AI
4.2.034

Schnitt AJ
4.2.035

Schnitt AK
4.2.036

Schnitt AL
4.2.037

Schnitt AM
4.2.038

Schnitt AN
4.2.039

Schnitt AO
4.2.040

Schnitt AP
4.2.041

Schnitt AQ
4.2.042

Schnitt AR
4.2.043

Schnitt AS
4.2.044

Schnitt AT
4.2.045

Schnitt AU
4.2.046

Schnitt AV
4.2.047

Schnitt AW
4.2.048

Schnitt AX
4.2.049

Schnitt AY
4.2.050

Schnitt AZ
4.2.051

Schnitt BA
4.2.052

Schnitt BB
4.2.053

Schnitt BC
4.2.054

Schnitt BD
4.2.055

Schnitt BE
4.2.056

Schnitt BF
4.2.057

Schnitt BG
4.2.058

Schnitt BH
4.2.059

Schnitt BI
4.2.060

Schnitt BJ
4.2.061

Schnitt BK
4.2.062

Schnitt BL
4.2.063

Schnitt BM
4.2.064

Schnitt BN
4.2.065

Schnitt BO
4.2.066

Schnitt BP
4.2.067

Schnitt BQ
4.2.068

Schnitt BR
4.2.069

Schnitt BS
4.2.070

Schnitt BT
4.2.071

Schnitt BU
4.2.072

Schnitt BV
4.2.073

Schnitt BW
4.2.074

Schnitt BX
4.2.075

Schnitt BY
4.2.076

Schnitt BZ
4.2.077

Schnitt CA
4.2.078

Schnitt CB
4.2.079

Schnitt CC
4.2.080

Schnitt CD
4.2.081

Schnitt CE
4.2.082

Schnitt CF
4.2.083

Schnitt CG
4.2.084

Schnitt CH
4.2.085

Schnitt CI
4.2.086

Schnitt CJ
4.2.087

Schnitt CK
4.2.088

Schnitt CL
4.2.089

Schnitt CM
4.2.090

Schnitt CN
4.2.091

Schnitt CO
4.2.092

Schnitt CP
4.2.093

Schnitt CQ
4.2.094

Schnitt CR
4.2.095

Schnitt CS
4.2.096

Schnitt CT
4.2.097

Schnitt CU
4.2.098

Schnitt CV
4.2.099

Schnitt CW
4.2.100

Schnitt CX
4.2.101

Schnitt CY
4.2.102

Schnitt CZ
4.2.103

Schnitt DA
4.2.104

Schnitt DB
4.2.105

Schnitt DC
4.2.106

Schnitt DD
4.2.107

Schnitt DE
4.2.108

Schnitt DF
4.2.109

Schnitt DG
4.2.110

Schnitt DH
4.2.111

Schnitt DI
4.2.112

Schnitt DJ
4.2.113

Schnitt DK
4.2.114

Schnitt DL
4.2.115

Schnitt DM
4.2.116

Schnitt DN
4.2.117

Schnitt DO
4.2.118

Schnitt DP
4.2.119

Schnitt DQ
4.2.120

Schnitt DR
4.2.121

Schnitt DS
4.2.122

Schnitt DT
4.2.123

Schnitt DU
4.2.124

Schnitt DV
4.2.125

Schnitt DW
4.2.126

Schnitt DX
4.2.127

Schnitt DY
4.2.128

Schnitt DZ
4.2.129

Schnitt EA
4.2.130

Schnitt EB
4.2.131

Schnitt EC
4.2.132

Schnitt ED
4.2.133

Schnitt EE
4.2.134

Schnitt EF
4.2.135

Schnitt EG
4.2.136

Schnitt EH
4.2.137

Schnitt EI
4.2.138

Schnitt EJ
4.2.139

Schnitt EK
4.2.140

Schnitt EL
4.2.141

Schnitt EM
4.2.142

Schnitt EN
4.2.143

Schnitt EO
4.2.144

Schnitt EP
4.2.145

Schnitt EQ
4.2.146

Schnitt ER
4.2.147

Schnitt ES
4.2.148

Schnitt ET
4.2.149

Schnitt EU
4.2.150

Schnitt EV
4.2.151

Schnitt EW
4.2.152

Schnitt EX
4.2.153

Schnitt EY
4.2.154

Schnitt EZ
4.2.155

Schnitt FA
4.2.156

Schnitt FB
4.2.157

Schnitt FC
4.2.158

Schnitt FD
4.2.159

Schnitt FE
4.2.160

Schnitt FF
4.2.161

Schnitt FG
4.2.162

Schnitt FH
4.2.163

Schnitt FI
4.2.164

Schnitt FJ
4.2.165

Schnitt FK
4.2.166

Schnitt FL
4.2.167

Schnitt FM
4.2.168

Schnitt FN
4.2.169

Schnitt FO
4.2.170

Schnitt FP
4.2.171

Schnitt FQ
4.2.172

Schnitt FR
4.2.173

Schnitt FS
4.2.174

Schnitt FT
4.2.175

Schnitt FU
4.2.176

Schnitt FV
4.2.177

Schnitt FW
4.2.178

Schnitt FX
4.2.179

Schnitt FY
4.2.180

Schnitt FZ
4.2.181

Schnitt GA
4.2.182

Schnitt GB
4.2.183

Schnitt GC
4.2.184

Schnitt GD
4.2.185

Schnitt GE
4.2.186

Schnitt GF
4.2.187

Schnitt GG
4.2.188

Schnitt GH
4.2.189

Schnitt GI
4.2.190

Schnitt GJ
4.2.191

Schnitt GK
4.2.192

Schnitt GL
4.2.193

Schnitt GM
4.2.194

Schnitt GN
4.2.195

Schnitt GO
4.2.196

Schnitt GP
4.2.197

Schnitt GQ
4.2.198

Schnitt GR
4.2.199

Schnitt GS
4.2.200

Schnitt GT
4.2.201

Schnitt GU
4.2.202

Schnitt GV
4.2.203

Schnitt GW
4.2.204

Schnitt GX
4.2.205

Schnitt GY
4.2.206

Schnitt GZ
4.2.207

Schnitt HA
4.2.208

Schnitt HB
4.2.209

Schnitt HC
4.2.210

Schnitt HD
4.2.211

Schnitt HE
4.2.212

Schnitt HF
4.2.213

Schnitt HG
4.2.214

Schnitt HH
4.2.215

Schnitt HI
4.2.216

Schnitt HJ
4.2.217

Schnitt HK
4.2.218

Schnitt HL
4.2.219

Schnitt HM
4.2.220

Schnitt HN
4.2.221

Schnitt HO
4.2.222

Schnitt HP
4.2.223

Schnitt HQ
4.2.224

Schnitt HR
4.2.225

Schnitt HS
4.2.226

Schnitt HT
4.2.227

Schnitt HU
4.2.228

Schnitt HV
4.2.229

Schnitt HW
4.2.230

Schnitt HX
4.2.231

Schnitt HY
4.2.232

Schnitt HZ
4.2.233

Schnitt IA
4.2.234

Schnitt IB
4.2.235

Schnitt IC
4.2.236

Schnitt ID
4.2.237

Schnitt IE
4.2.238

Schnitt IF
4.2.239

Schnitt IG
4.2.240

Schnitt IH
4.2.241

Schnitt II
4.2.242

Schnitt IJ
4.2.243

Schnitt IK
4.2.244

Schnitt IL
4.2.245

Schnitt IM
4.2.246

Schnitt IN
4.2.247

Schnitt IO
4.2.248

Schnitt IP
4.2.249

Schnitt IQ
4.2.250

Schnitt IR
4.2.251

Schnitt IS
4.2.252

Schnitt IT
4.2.253

Schnitt IU
4.2.254

Schnitt IV
4.2.255

Schnitt IW
4.2.256

Schnitt IX
4.2.257

Schnitt IY
4.2.258

Schnitt IZ
4.2.259

Schnitt JA
4.2.260

Schnitt JB
4.2.261

Schnitt JC
4.2.262

Schnitt JD
4.2.263

Schnitt JE
4.2.264

Schnitt JF
4.2.265

Schnitt JG
4.2.266

Schnitt JH
4.2.267

Schnitt JI
4.2.268

Schnitt JJ
4.2.269

Schnitt JK
4.2.270

Schnitt JL
4.2.271

Schnitt JM
4.2.272

Schnitt JN
4.2.273

Schnitt JO
4.2.274

Schnitt JP
4.2.275

Schnitt JQ
4.2.276

Schnitt JR
4.2.277

Schnitt JS
4.2.278

Schnitt JT
4.2.279

Schnitt JU
4.2.280

Schnitt JV
4.2.281

Schnitt JW
4.2.282

Schnitt JX
4.2.283

Schnitt JY
4.2.284

Schnitt JZ
4.2.285

Schnitt KA
4.2.286

Schnitt KB
4.2.287

Schnitt KC
4.2.288

Schnitt KD
4.2.289

Schnitt KE
4.2.290

Schnitt KF
4.2.291

Schnitt KG
4.2.292

Schnitt KH
4.2.293

Schnitt KI
4.2.294

Schnitt KJ
4.2.295

Schnitt KK
4.2.296

Schnitt KL
4.2.297

Schnitt KM
4.2.298

Schnitt KN
4.2.299

Schnitt KO
4.2.300

Schnitt KP
4.2.301

Schnitt KQ
4.2.302

Schnitt KR
4.2.303

Schnitt KS
4.2.304

Schnitt KT
4.2.305

Schnitt KU
4.2.306

Schnitt KV
4.2.307

Schnitt KW
4.2.308

Schnitt KX
4.2.309

Schnitt KY
4.2.310

Schnitt KZ
4.2.311

Schnitt LA
4.2.312

Schnitt LB
4.2.313

Schnitt LC
4.2.314

Schnitt LD
4.2.315

Schnitt LE
4.2.316

Schnitt LF
4.2.317

Schnitt LG
4.2.318

Schnitt LH
4.2.319

Schnitt LI
4.2.320

Schnitt LJ
4.2.321

Schnitt LK
4.2.322

Schnitt LL
4.2.323

Schnitt LM
4.2.324

Schnitt LN
4.2.325

Schnitt LO
4.2.326

Schnitt LP
4.2.327

Schnitt LQ
4.2.328

Schnitt LR
4.2.329

Schnitt LS
4.2.330

Schnitt LT
4.2.331

Schnitt LU
4.2.332

Schnitt LV
4.2.333

Schnitt LW
4.2.334

Schnitt LX
4.2.335

Schnitt LY
4.2.336

Schnitt LZ
4.2.337

Schnitt MA
4.2.338

Schnitt MB
4.2.339

Schnitt MC
4.2.340

Schnitt MD
4.2.341

Schnitt ME
4.2.342

Schnitt MF
4.2.343

Schnitt MG
4.2.344

Schnitt MH
4.2.345

Schnitt MI
4.2.346

Schnitt MJ
4.2.347

Schnitt MK
4.2.348

Schnitt ML
4.2.349

Schnitt MM
4.2.350

Schnitt MN
4.2.351

Schnitt MO
4.2.352

Schnitt MP
4.2.353

Schnitt MQ
4.2.354

Schnitt MR
4.2.355

Schnitt MS
4.2.356

Schnitt MT
4.2.357

Schnitt MU
4.2.358

Schnitt MV
4.2.359

Schnitt MW
4.2.360

Schnitt MX
4.2.361

Schnitt MY
4.2.362

Schnitt MZ
4.2.363

Schnitt NA
4.2.364

Schnitt NB
4.2.365

Schnitt NC
4.2.366

Schnitt ND
4.2.367

Schnitt NE
4.2.368

Schnitt NF
4.2.369

Schnitt NG
4.2.370

Schnitt NH
4.2.371

Schnitt NI
4.2.372

Schnitt NJ
4.2.373

Schnitt NK
4.2.374

Schnitt NL
4.2.375

Schnitt NM
4.2.376

Schnitt NN
4.2.377

Schnitt NO
4.2.378

Schnitt NP
4.2.379

Schnitt NQ
4.2.380

Schnitt NR
4.2.381

Schnitt NS
4.2.382

Schnitt NT
4.2.383

Schnitt NU
4.2.384

Schnitt NV
4.2.385

Schnitt NW
4.2.386

Schnitt NX
4.2.387

Schnitt NY
4.2.388

Schnitt NZ
4.2.389

Schnitt OA
4.2.390

Schnitt OB
4.2.391

Schnitt OC
4.2.392

Schnitt OD
4.2.393

Schnitt OE
4.2.394

Schnitt OF
4.2.395

Schnitt OG
4.2.396

Schnitt OH
4.2.397

Schnitt OI
4.2.398

Schnitt OJ
4.2.399

Schnitt OK
4.2.400

Schnitt OL
4.2.401

Schnitt OM
4.2.402

Schnitt ON
4.2.403

Schnitt OO
4.2.404

Schnitt OP
4.2.405

Schnitt OQ
4.2.406

Schnitt OR
4.2.407

Schnitt OS
4.2.408

Schnitt OT
4.2.409

Schnitt OU
4.2.410

Schnitt OV
4.2.411

Schnitt OW
4.2.412

Schnitt OX
4.2.413

Schnitt OY
4.2.414

Schnitt OZ
4.2.415

Schnitt PA
4.2.416

Schnitt PB
4.2.417

Schnitt PC
4.2.418

Schnitt PD
4.2.419

Schnitt PE
4.2.420

Schnitt PF
4.2.421

Schnitt PG
4.2.422

Schnitt PH
4.2.423

Schnitt PI
4.2.424

Schnitt PJ
4.2.425

Schnitt PK
4.2.426

Schnitt PL
4.2.427

Schnitt PM
4.2.428

Schnitt PN
4.2.429

Schnitt PO
4.2.430

Schnitt PP
4.2.431

Schnitt PQ
4.2.432

Schnitt PR
4.2.433

Schnitt PS
4.2.434

Schnitt PT
4.2.435

Schnitt PU
4.2.436

Schnitt PV
4.2.437

Schnitt PW
4.2.438

Schnitt PX
4.2.439

Schnitt PY
4.2.440

Schnitt PZ
4.2.441

Schnitt QA
4.2.442

Schnitt QB
4.2.443

Schnitt QC
4.2.444

Schnitt QD
4.2.445

Schnitt QE
4.2.446

Schnitt QF
4.2.447

Schnitt QG
4.2.448

Schnitt QH
4.2.449

Schnitt QI
4.2.450

Schnitt QJ
4.2.451

Schnitt QK
4.2.452

Schnitt QL
4.2.453

Schnitt QM
4.2.454

Schnitt QN
4.2.455

Schnitt QO
4.2.456

Schnitt QP
4.2.457

Schnitt QQ
4.2.458

Schnitt QR
4.2.459

Schnitt QS
4.2.460

Schnitt QT
4.2.461

Schnitt QU
4.2.462

Schnitt QV
4.2.463

Schnitt QW
4.2.464

Schnitt QX
4.2.465

Schnitt QY
4.2.466

Schnitt QZ
4.2.467

Schnitt RA
4.2.468

Schnitt RB
4.2.469

Schnitt RC
4.2.470

Schnitt RD
4.2.471

Schnitt RE
4.2.472

Schnitt RF
4.2.473

Schnitt RG
4.2.474

Schnitt RH
4.2.475

Schnitt RI
4.2.476

Schnitt RJ
4.2.477

Schnitt RK
4.2.478

Schnitt RL
4.2.479

Schnitt RM
4.2.480

Schnitt RN
4.2.481

Schnitt RO
4.2.482

Schnitt RP
4.2.483

Schnitt RQ
4.2.484

Schnitt RR
4.2.485

Schnitt RS
4.2.486

Schnitt RT
4.2.487

Schnitt RU
4.2.488

Schnitt RV
4.2.489

Schnitt RW
4.2.490

Schnitt RX
4.2.491

Schnitt RY
4.2.492

Schnitt RZ
4.2.493

Schnitt SA
4.2.494

Schnitt SB
4.2.495

Schnitt SC
4.2.496

Schnitt SD
4.2.497

Schnitt SE
4.2.498

Schnitt SF
4.2.499

Schnitt SG
4.2.500

Schnitt SH
4.2.501

Schnitt SI
4.2.502

Schnitt SJ
4.2.503

Schnitt SK
4.2.504

Schnitt SL
4.2.505

Schnitt SM
4.2.506

Schnitt SN
4.2.507

Schnitt SO
4.2.508

Schnitt SP
4.2.509

Schnitt SQ
4.2.510

Schnitt SR
4.2.511

Schnitt SS
4.2.512

Schnitt ST
4.2.513

Schnitt SU
4.2.514

Schnitt SV
4.2.515

Schnitt SW
4.2.516

Schnitt SX
4.2.517

Schnitt SY
4.2.518

Schnitt SZ
4.2.519

Schnitt TA
4.2.520

Schnitt TB
4.2.521

Schnitt TC
4.2.522

Schnitt TD
4.2.523

Schnitt TE
4.2.524

Schnitt TF
4.2.525

Schnitt TG
4.2.526

Schnitt TH
4.2.527

Schnitt TI
4.2.528

Schnitt TJ
4.2.529

Schnitt TK
4.2.530

Schnitt TL
4.2.531

Schnitt TM
4.2.532

Schnitt TN
4.2.533

Schnitt TO
4.2.534

Schnitt TP
4.2.535

Schnitt TQ
4.2.536

Schnitt TR
4.2.537

Schnitt TS
4.2.538

Schnitt TT
4.2.539

Schnitt TU
4.2.540

Schnitt TV
4.2.541

Schnitt TW
4.2.542

Schnitt TX
4.2.543

Schnitt TY
4.2.544

Schnitt TZ
4.2.545

Schnitt UA
4.2.546

Schnitt UB
4.2.547

Schnitt UC
4.2.548

Schnitt UD
4.2.549

Schnitt UE
4.2.550

Schnitt UF
4.2.551

Schnitt UG
4.2.552

Schnitt UH
4.2.553

Schnitt UI
4.2.554

Schnitt UJ
4.2.555

Schnitt UK
4.2.556

Schnitt UL
4.2.557

Schnitt UM
4.2.558

Schnitt UN
4.2.559

Schnitt UO
4.2.560

Schnitt UP
4.2.561

Schnitt UQ
4.2.562

Schnitt UR
4.2.563

Schnitt US
4.2.564

Schnitt UT
4.2.565

Schnitt UU
4.2.566

Schnitt UV
4.2.567

Schnitt UW
4.2.568

Schnitt UX
4.2.569

Schnitt UY
4.2.570

Schnitt UZ
4.2.571

Schnitt VA
4.2.572

Schnitt VB
4.2.573

Schnitt VC
4.2.574

Schnitt VD
4.2.575

Schnitt VE
4.2.576

Schnitt VF
4.2.577

Schnitt VG
4.2.578

Schnitt VH
4.2.579

Schnitt VI
4.2.580

Schnitt VJ
4.2.581

Schnitt VK
4.2.582

Schnitt VL
4.2.583

Schnitt VM
4.2.584

Schnitt VN
4.2.585

Schnitt VO
4.2.586

Schnitt VP
4.2.587

Schnitt VQ
4.2.588

Schnitt VR
4.2.589

Schnitt VS
4.2.590

Schnitt VT
4.2.591

Schnitt VU
4.2.592

Schnitt VV
4.2.593

Schnitt VW
4.2.594

Schnitt VX
4.2.595

Schnitt VY
4.2.596

Schnitt VZ
4.2.597

Schnitt WA
4.2.598

Schnitt WB
4.2.599

Schnitt WC
4.2.600

Schnitt WD
4.2.601

Schnitt WE
4.2.602

Schnitt WF
4.2.603

Schnitt WG
4.2.604

Schnitt WH
4.2.605

Schnitt WI
4.2.606

Schnitt WJ
4.2.607

Schnitt WK
4.2.608

Schnitt WL
4.2.609

Schnitt WM
4.2.610

Schnitt WN
4.2.611

Schnitt WO
4.2.612

Schnitt WP
4.2.613

Schnitt WQ
4.2.614

Schnitt WR
4.2.615

Schnitt WS
4.2.616

Schnitt WT
4.2.617

Schnitt WU
4.2.618

Schnitt WV
4.2.619

Schnitt WW
4.2.620

Schnitt WX
4.2.621

Schnitt WY
4.2.622

Schnitt WZ
4.2.623

Schnitt XA
4.2.624

Schnitt XB
4.2.625

Schnitt XC
4.2.626

Schnitt XD
4.2.627

Schnitt XE
4.2.628

Schnitt XF
4.2.629

Schnitt XG
4.2.630

Schnitt XH
4.2.631

Schnitt XI
4.2.632

Schnitt XJ
4.2.633

Schnitt XK
4.2.634

Schnitt XL
4.2.635

Schnitt XM
4.2.636

Schnitt XN
4.2.637

Schnitt XO
4.2.638

Schnitt XP
4.2.639

Schnitt XQ
4.2.640

Schnitt XR
4.2.641

Schnitt XS
4.2.642

Schnitt XT
4.2.643

Schnitt XU
4.2.644

Schnitt XV
4.2.645

Schnitt XW
4.2.646

Schnitt XX
4.2.647

Schnitt XY
4.2.648

Schnitt XZ
4.2.649

Schnitt YA
4.2.650

Schnitt YB
4.2.651

Schnitt YC
4.2.652

Schnitt YD
4.2.653

Schnitt YE
4.2.654

Schnitt YF
4.2.655

Schnitt YG
4.2.656

Schnitt YH
4.2.657

Schnitt YI
4.2.658

Schnitt YJ
4.2.659

Schnitt YK
4.2.660

Schnitt YL
4.2.661

Schnitt YM
4.2.662

Schnitt YN
4.2.663

Schnitt YO
4.2.664

Schnitt YP
4.2.665

Schnitt YQ
4.2.666

Schnitt YR
4.2.667

Schnitt YS
4.2.668

Schnitt YT
4.2.669

Schnitt YU
4.2.670

Schnitt YV
4.2.671

Schnitt YW
4.2.672

Schnitt YX
4.2.673

Schnitt YY
4.2.674

Schnitt YZ
4.2.675

Schnitt ZA
4.2.676

Schnitt ZB
4.2.677

Schnitt ZC
4.2.678

Schnitt ZD
4.2.679

Schnitt ZE
4.2.680

Schnitt ZF
4.2.681

Schnitt ZG
4.2.682

Schnitt ZH
4.2.683

Schnitt ZI
4.2.684

Schnitt ZJ
4.2.685

Schnitt ZK
4.2.686

Schnitt ZL
4.2.687

Schnitt ZM
4.2.688

Schnitt ZN
4.2.689

Schnitt ZO
4.2.690

Schnitt ZP
4.2.691

Schnitt ZQ
4.2.692

Schnitt ZR
4.2.693

Schnitt ZS
4.2.694

Schnitt ZT
4.2.695

Schnitt ZU
4.2.696

Schnitt ZV
4.2.697

Schnitt ZW
4.2.698

Schnitt ZX
4.2.699

Schnitt ZY
4.2.700

Schnitt ZZ
4.2.701

Projekt 19KB-01

Badwiesen 2030

Badwiesen
73230 Kirchheim unter Teck

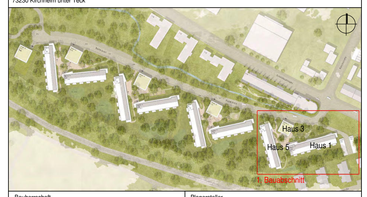

Bauherrschaft
Kreisbaugenossenschaft Kirchheim-Plochingen eG

Jesinger Straße 19
73230 Kirchheim unter Teck

Planersteller
BANKWITZ beraten planen bauen
Planungsgesellschaft mbH

Eisbärhaus
Limburgstraße 5
73230 Kirchheim unter Teck
Telefon 07021 92055-0
Telefax 07021 92055-55
info@bankwitz.de
www.bankwitz.de

Unterschrift Bauherrschaft
Bernd Weiler, Stephan Schmitzer
Geschäftsführer, Finanzbau — 27.10.2022

Gezeichnet (Planersteller)
ma/jah

Unterschrift Planersteller
i.V. Jan Hübel
Architekt — 27.10.2022

Maßstab 1:100
Datum 27.10.2022

Planbezeichnung
1. BA Dachaufsicht

Plannummer

Phase	Art	Nr.	Index / Deckblatt
4	1	107	

Dieser Plan ist urheberrechtlich geschützt. Bei Weiterverwendung - auch auszugsweise - ist 'BANKWITZ beraten planen bauen GmbH' als Urheber zu vermerken.

H/B = 841 / 1350 (1.14m²)

Allplan 2022

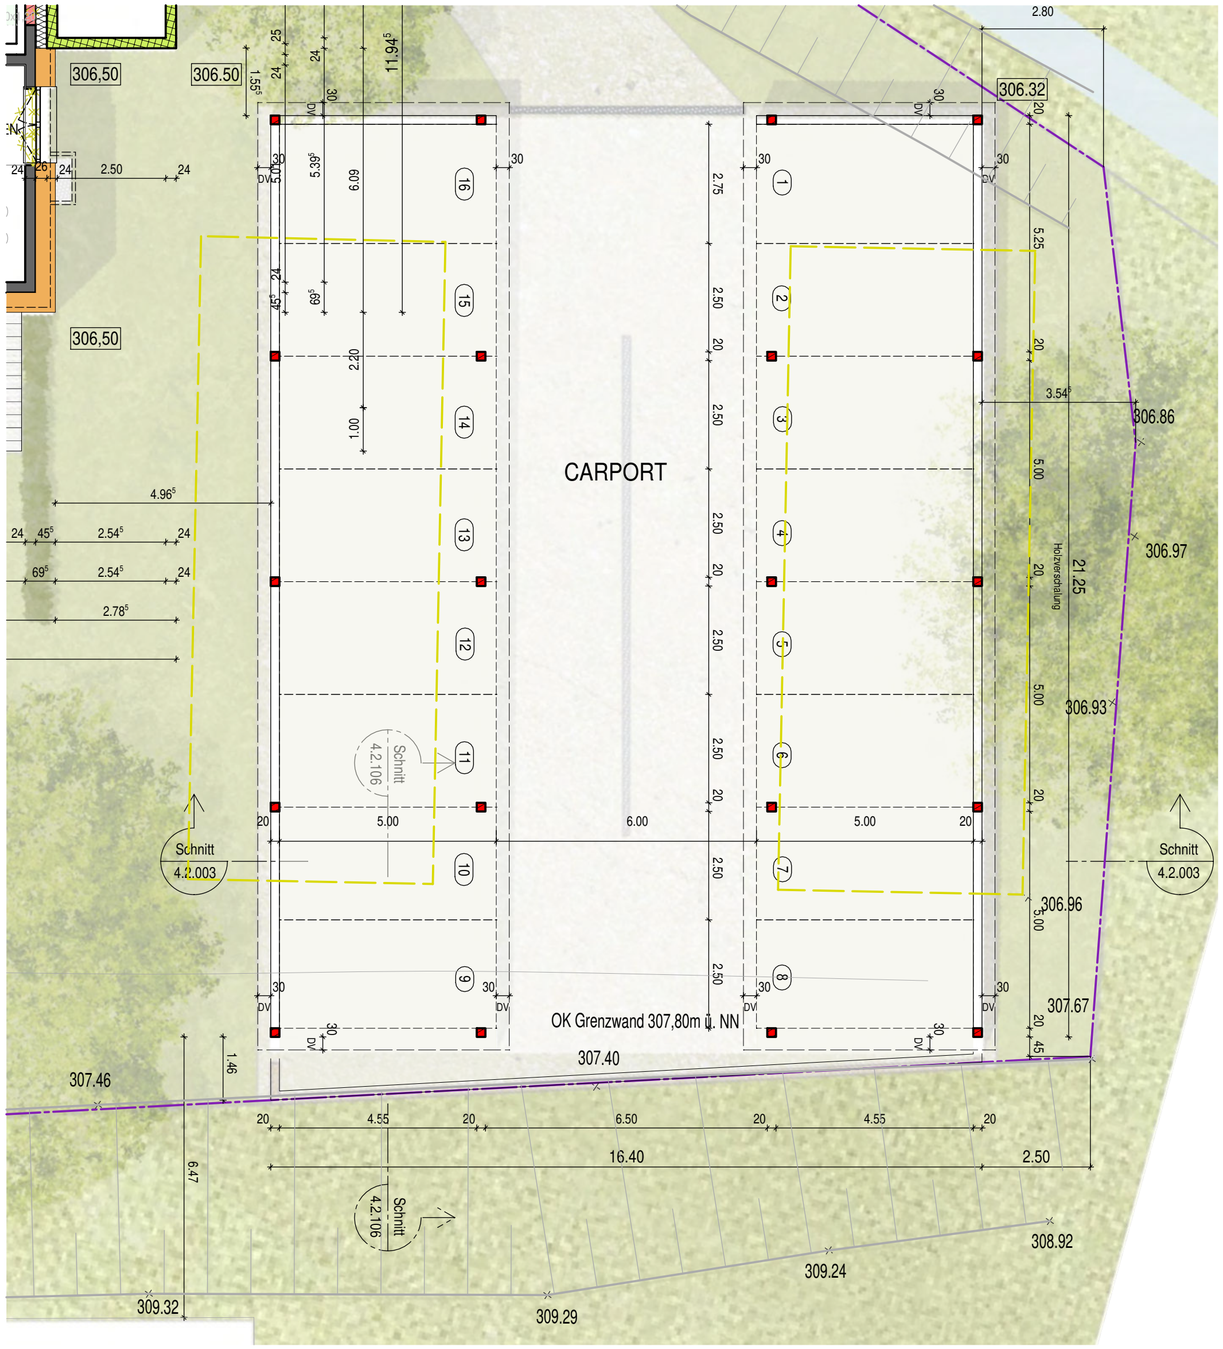

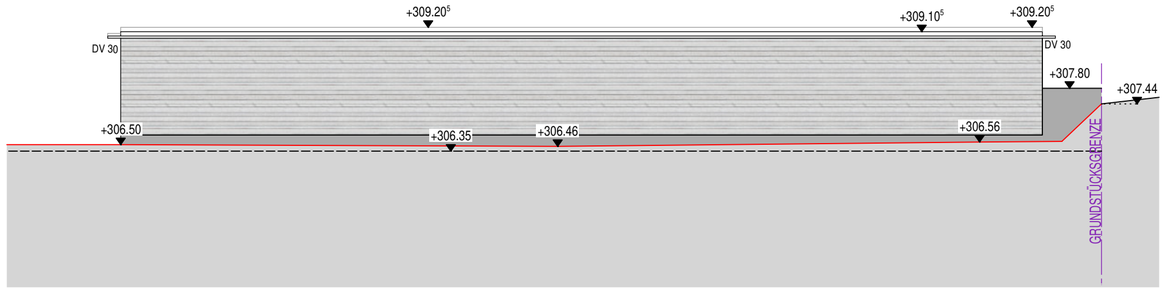

ANSICHT WEST

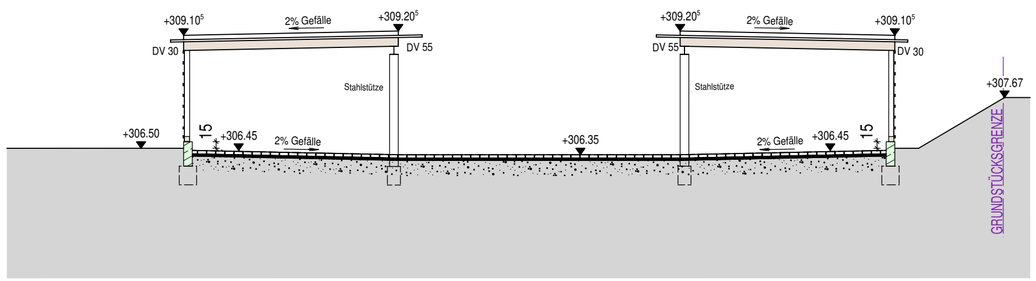

SCHNITT

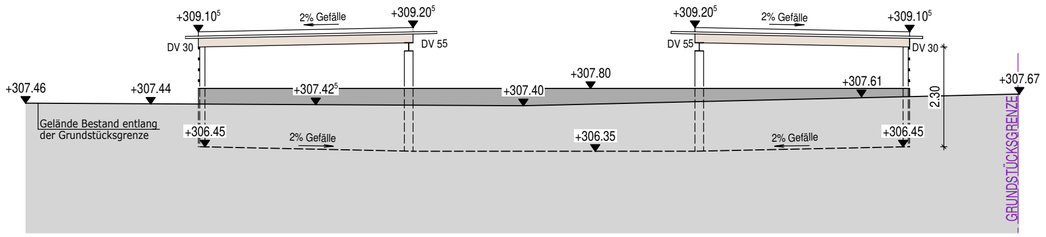

ANSICHT SÜD

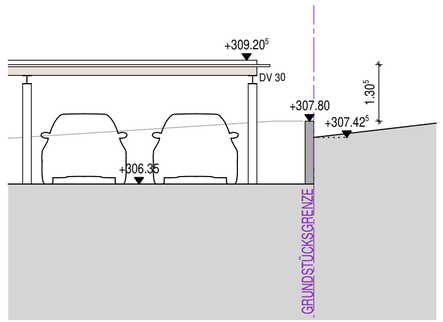

SCHNITT

Projekt 19KB-01

Badwiesen 2030

Badwiesen
73230 Kirchheim unter Teck

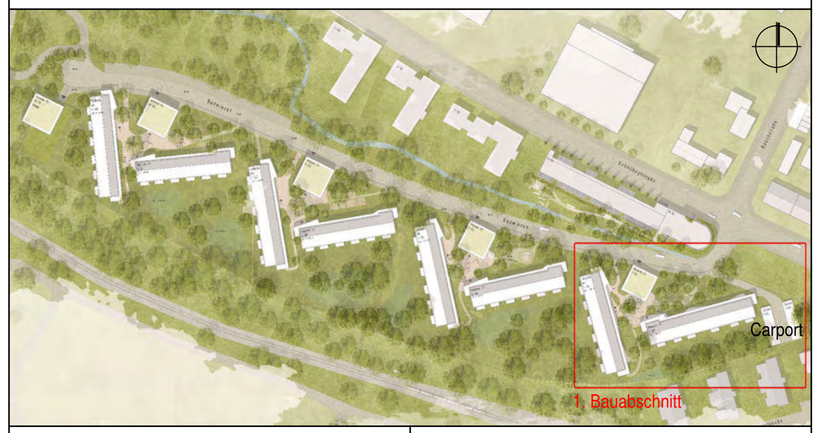

Bauherrschaft

Kreisbaugenossenschaft Kirchheim-Plochingen eG

Jesinger Straße 19
73230 Kirchheim unter Teck

Planersteller

BANKWITZ beraten planen bauen
Planungsgesellschaft mbH

Eisbärhaus
Limburgstraße 5
73230 Kirchheim unter Teck
Telefon 07021 92055-0
Telefax 07021 92055-55
info@bankwitz.de
www.bankwitz.de

Unterschrift Bauherrschaft

Bernd Weiler, Stephan Schmitzer
Geschäftsführer, Kreisbau 27.10.2022

Gezeichnet (Planersteller): ab

Unterschrift Planersteller

i.V. Jan Hüttel
Architekt 27.10.2022

Maßstab: 1: 100

Datum: 27.10.2022

Planbezeichnung

1. BA Carport

Plannummer

Phase	Art	Nr.	Index / Deckblatt
4	1	108	

Dieser Plan ist urheberrechtlich geschützt. Bei Weiterverwendung - auch auszugsweise - ist `BANKWITZ beraten planen bauen GmbH´ als Urheber zu vermerken.

SCHNITT B-B HAUS 5

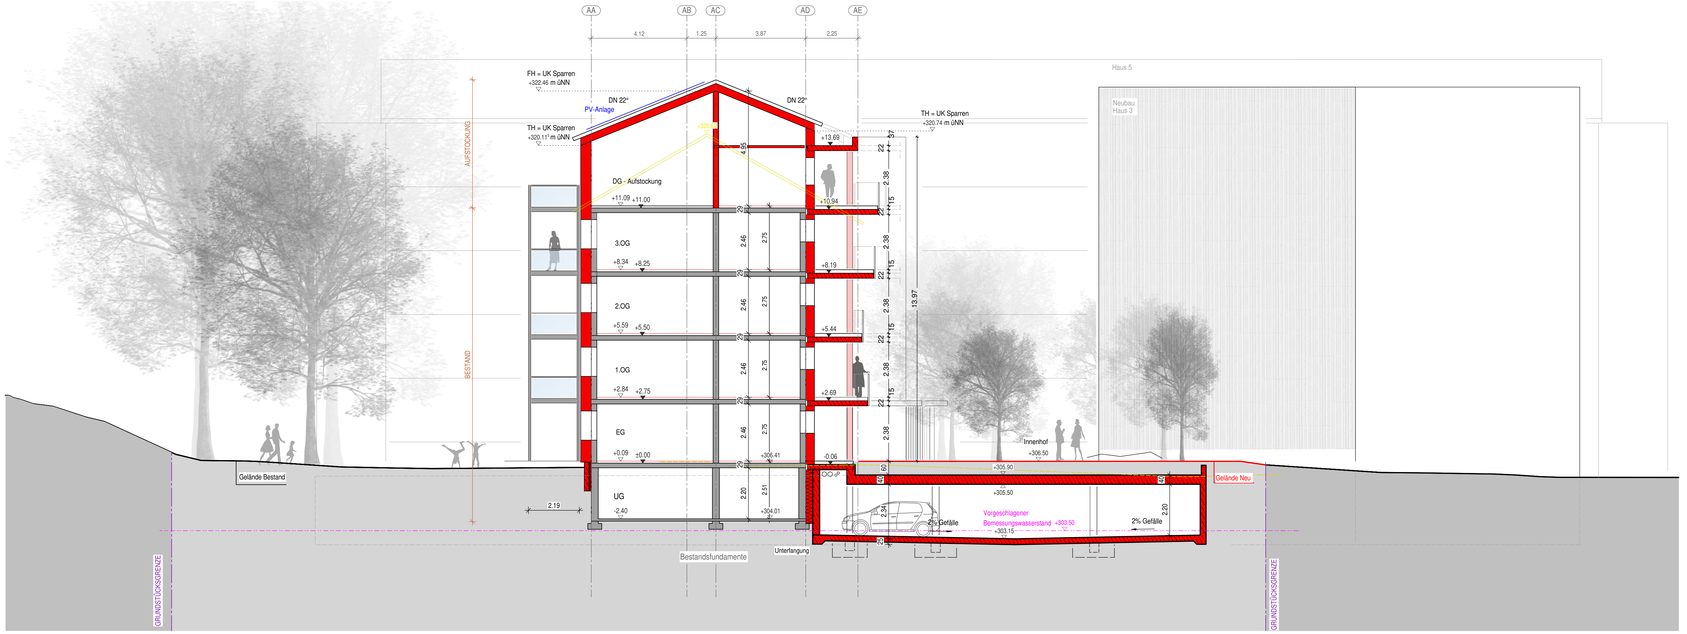

SCHNITT A-A HAUS 1

Projekt 19KB-01

Badwiesen 2030

Badwiesen
73230 Kirchheim unter Teck

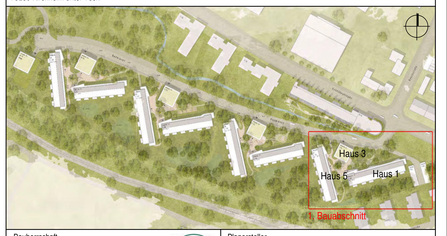

Bauherrschaft

Kreisbaugenossenschaft Kirchheim-Plochingen eG

Jesinger Straße 19
73230 Kirchheim unter Teck

Planersteller

BANKWITZ beraten planen bauen
Planungsgesellschaft mbH

Eisbärhaus
Limburgstraße 5
73230 Kirchheim unter Teck
Telefon 07021 92055-0
Telefax 07021 92055-55
info@bankwitz.de
www.bankwitz.de

Unterschrift Bauherrschaft	Gezeichnet (Planersteller)	Unterschrift Planersteller	Maßstab
Bernd Weller, Stephan Schmitzer Geschäftsführer, Kreisbau 27.10.2022	jah	i.V. Jan Hüttel Architekt 27.10.2022	1: 100 Datum 27.10.2022

Planbezeichnung

1. BA Schnitte Haus 1 und 5

Plannummer			
Phase	Art	Nr.	Index / Deckblatt
4	2	001	

Dieser Plan ist urheberrechtlich geschützt. Bei Weiterverwendung - auch auszugsweise - ist 'BANKWITZ beraten planen bauen GmbH' als Urheber zu vermerken.

H/B = 594 / 1110 (0.66m²)

Allplan 2021

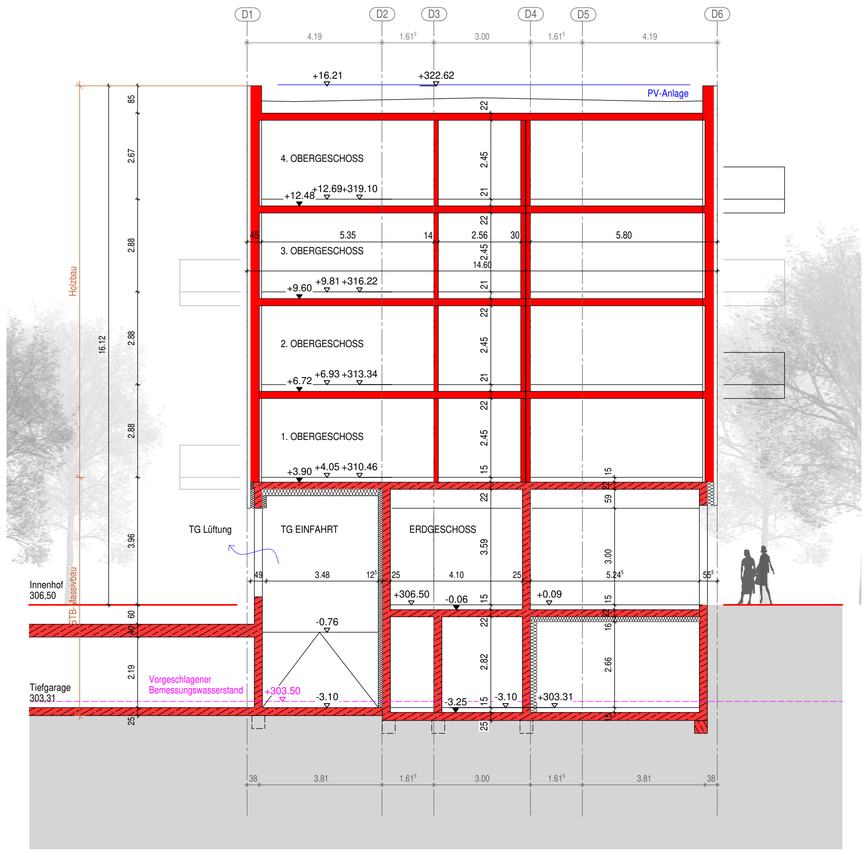

SCHNITT C-C Haus 3

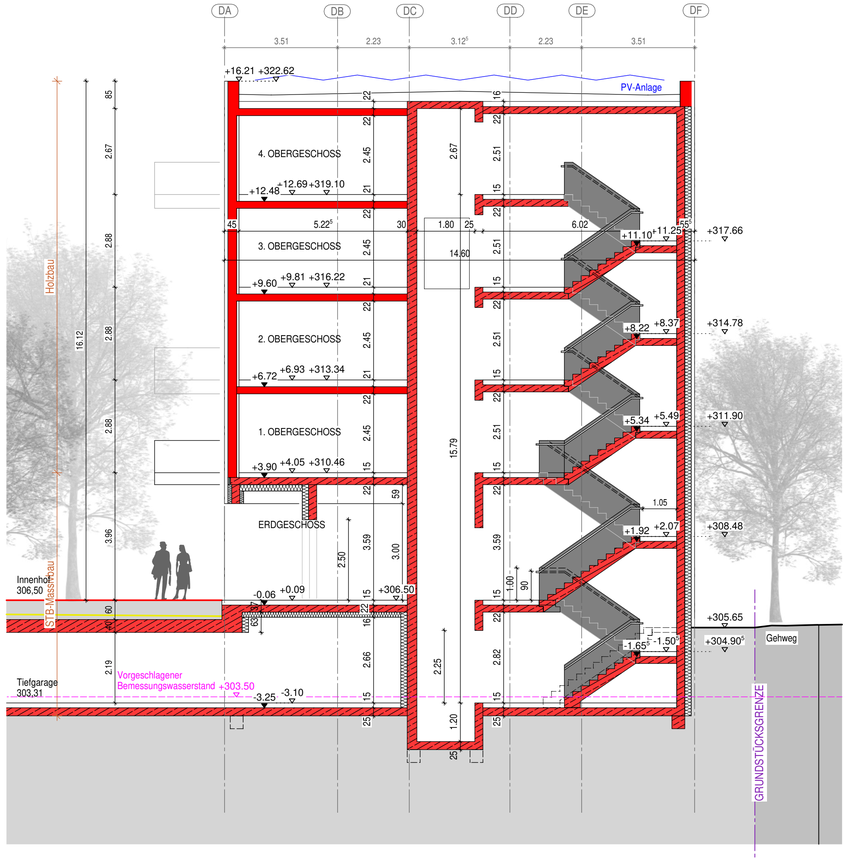

SCHNITT D-D Haus 3

Projekt 19KB-01

Badwiesen 2030

Badwiesen
73230 Kirchheim unter Teck

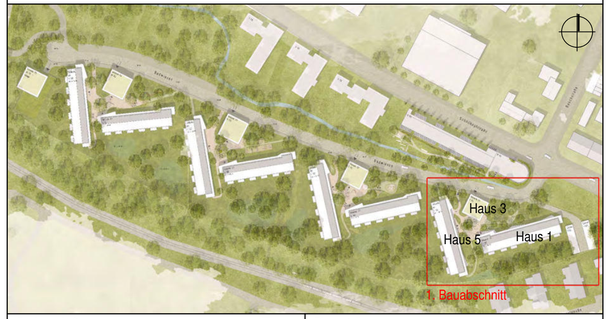

Bauherrschaft

Kreisbaugenossenschaft Kirchheim-Plochingen eG

Jesinger Straße 19
73230 Kirchheim unter Teck

Planersteller

BANKWITZ beraten planen bauen
Planungsgesellschaft mbH

Eisbärhaus
Limburgstraße 5
73230 Kirchheim unter Teck
Telefon 07021 92055-0
Telefax 07021 92055-55
info@bankwitz.de
www.bankwitz.de

Unterschrift Bauherrschaft

Bernd Weiler, Stephan Schmitzer
Geschäftsführer, Kreisbau
27.10.2022

Gezeichnet (Planersteller)
ma/jah

Unterschrift Planersteller

i.V. Jan Hüttel
Architekt
27.10.2022

Maßstab
1: 100

Datum
27.10.2022

Planbezeichnung

1. BA Schnitte Haus 3

Plannummer

Phase	Art	Nr.	Index / Deckblatt
4	2	002	

Dieser Plan ist urheberrechtlich geschützt. Bei Weiterverwendung - auch auszugsweise - ist `BANKWITZ beraten planen bauen GmbH` als Urheber zu vermerken.

H/B = 350 / 800 (0.28m²)

Allplan 2021

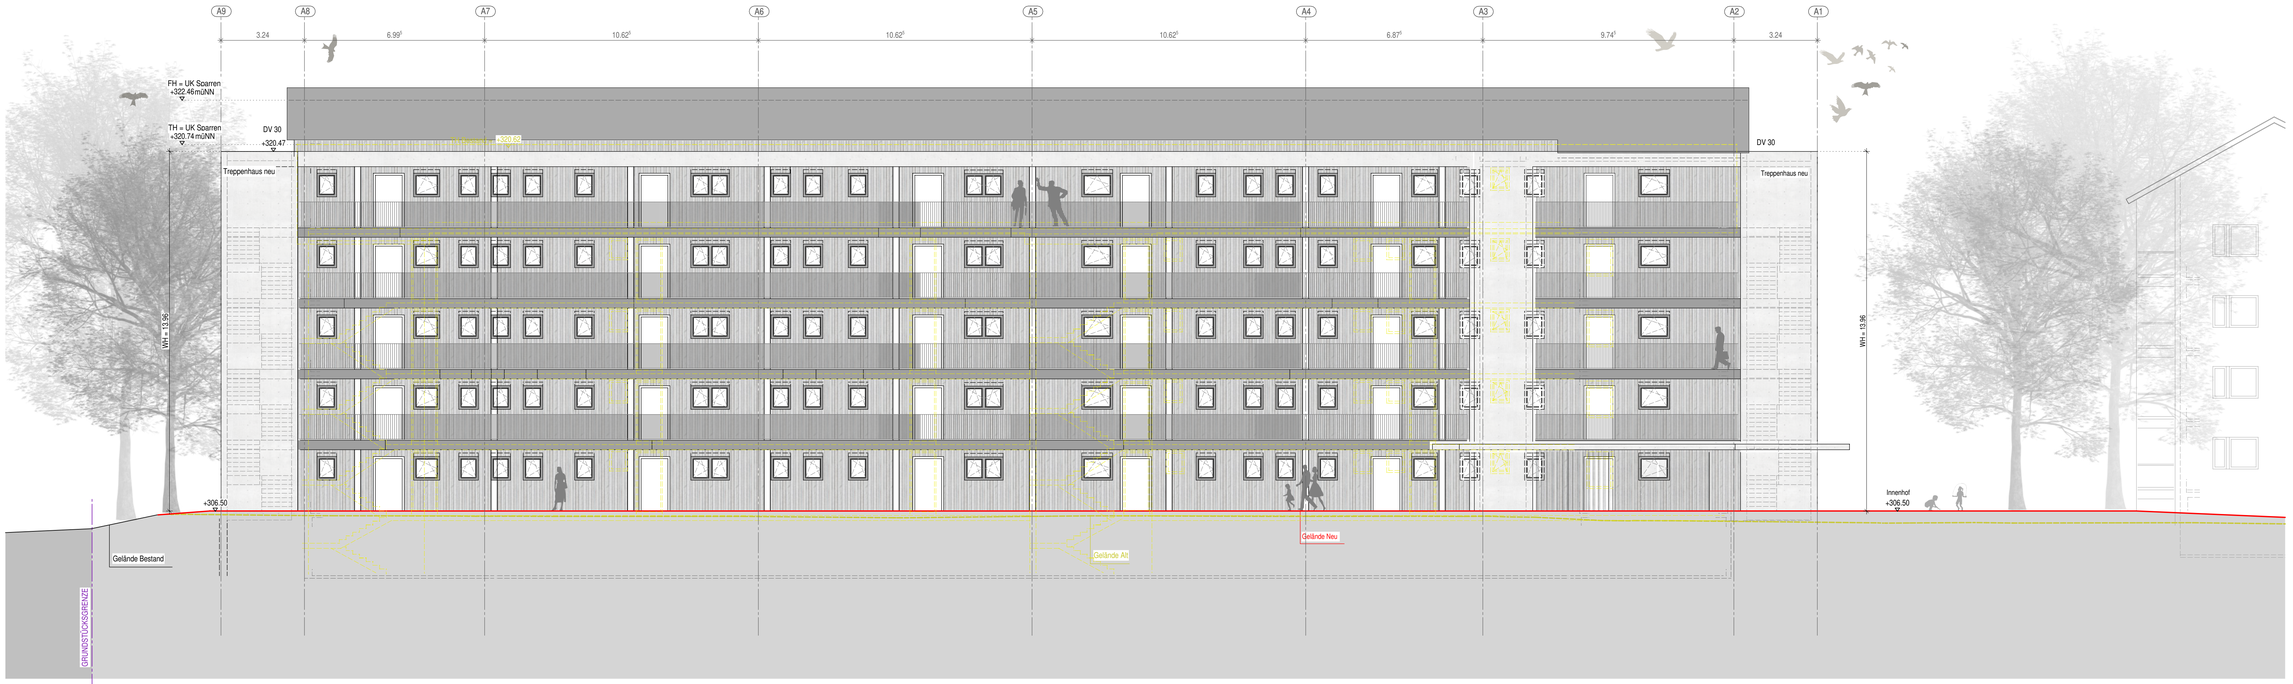

Ansicht Nord

Ansicht Ost

Projekt 19KB-01

Badwiesen 2030

Badwiesen
73230 Kirchheim unter Teck

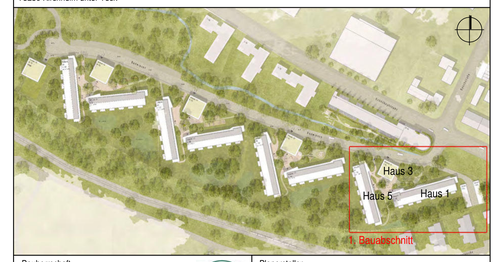

Bauherrschaft

Kreisbaugenossenschaft Kirchheim-Plochingen eG

Jesinger Straße 19
73230 Kirchheim unter Teck

Planersteller

BANKWITZ beraten planen bauen
Planungsgesellschaft mbH

Eisbärhaus
Limburgstraße 5
73230 Kirchheim unter Teck
Telefon 07021 92055-0
Telefax 07021 92055-55
info@bankwitz.de
www.bankwitz.de

Unterschrift Bauherrschaft

Bernd Weiler, Stephan Schmitzer
Geschäftsführer, Kreisbau — 27.10.2022

Gezeichnet (Planersteller): ma/jah

Unterschrift Planersteller

i.V. Jan Hüttel
Architekt — 27.10.2022

Maßstab: 1: 100

Datum: 27.10.2022

Planbezeichnung

1. BA Ansichten 1 Haus 1

Plannummer

Phase	Art	Nr.	Index / Deckblatt
4	4	001	

Dieser Plan ist urheberrechtlich geschützt. Bei Weiterverwendung - auch auszugsweise - ist 'BANKWITZ beraten planen bauen GmbH' als Urheber zu vermerken.

Ansicht Süd

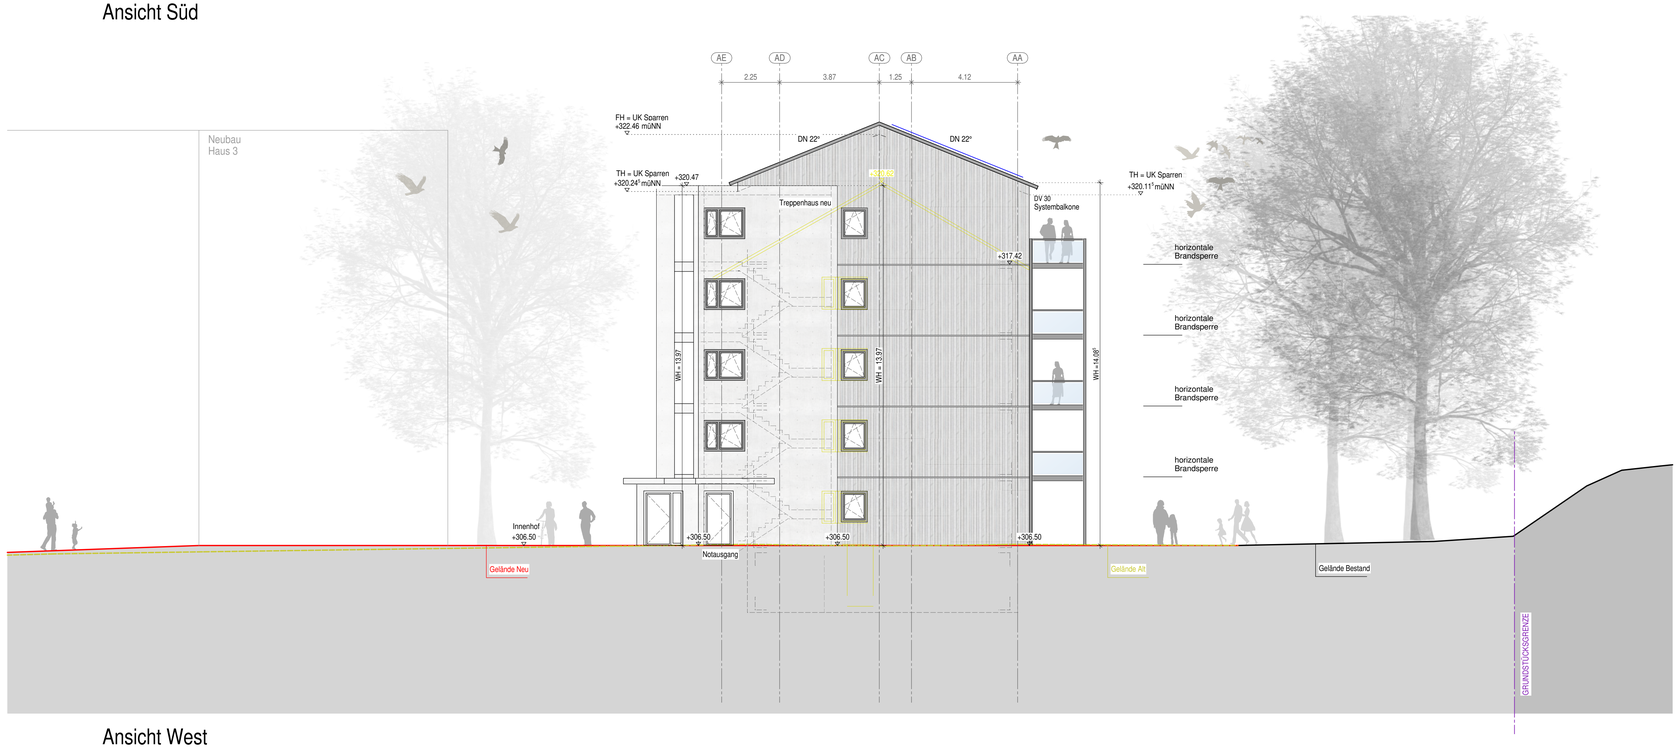

Ansicht West

Projekt 19KB-01

Badwiesen 2030

Badwiesen
73230 Kirchheim unter Teck

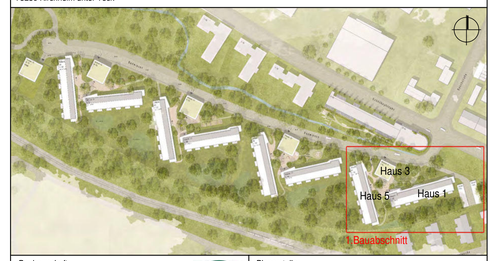

Bauherrschaft
Kreisbaugenossenschaft Kirchheim-Plochingen eG
Jesinger Straße 19
73230 Kirchheim unter Teck

Planersteller
BANKWITZ beraten planen bauen
Planungsgesellschaft mbH
Eisbärhaus
Limburgstraße 5
73230 Kirchheim unter Teck
Telefon 07021 92055-0
Telefax 07021 92055-55
info@bankwitz.de
www.bankwitz.de

Unterschrift Bauherrschaft
Bernd Weiler, Stephan Schmitzer
Geschäftsführer, Kreisbau
27.10.2022

Gezeichnet (Planersteller)
maj/jah

Unterschrift Planersteller
i.V.Jan Hüttel
Architekt
27.10.2022

Maßstab 1: 100

Datum 27.10.2022

Planbezeichnung
1. BA Ansichten 2 Haus 1

Plannummer

Phase	Art	Nr.	Index / Deckblatt
4	4	002	

Dieser Plan ist urheberrechtlich geschützt. Bei Weiterverwendung - auch auszugsweise - ist 'BANKWITZ beraten planen bauen GmbH' als Urheber zu vermerken.

H/B = 594 / 1000 (0.59m²)

Allplan 2021

Ansicht Ost

Ansicht Nord

Projekt 19KB-01

Badwiesen 2030

Badwiesen
73230 Kirchheim unter Teck

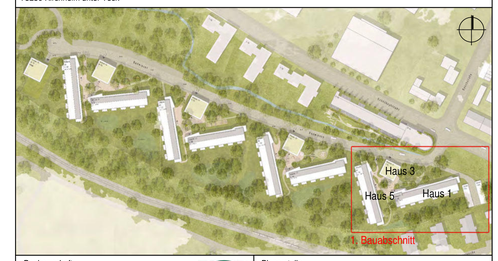

Bauherrschaft

Kreisbaugenossenschaft Kirchheim-Plochingen eG

Jesinger Straße 19
73230 Kirchheim unter Teck

Planersteller

BANKWITZ beraten planen bauen
Planungsgesellschaft mbH

Eisbärhaus
Limburgstraße 5
73230 Kirchheim unter Teck
Telefon 07021 92055-0
Telefax 07021 92055-55
info@bankwitz.de
www.bankwitz.de

Unterschrift Bauherrschaft

Bernd Weiler, Stephan Schmitzer
Geschäftsführer, Kreisbau — 27.10.2022

Gezeichnet (Planersteller): ma/jah

Unterschrift Planersteller

i.V Jan Hüttel
Architekt — 27.10.2022

Maßstab: 1: 100

Datum: 27.10.2022

Planbezeichnung

1. BA Ansichten 3 Haus 5

Plannummer

Phase	Art	Nr.	Index / Deckblatt
4	4	003	

Dieser Plan ist urheberrechtlich geschützt. Bei Weiterverwendung - auch auszugsweise - ist 'BANKWITZ beraten planen bauen GmbH' als Urheber zu vermerken.

Ansicht West

Ansicht Süd

Projekt 19KB-01

Badwiesen 2030

Badwiesen
73230 Kirchheim unter Teck

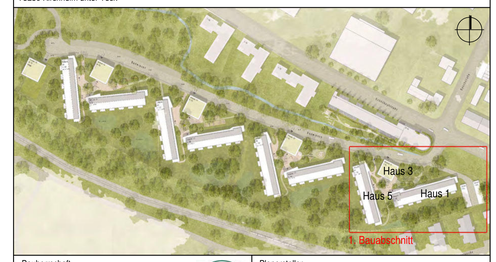

Bauherrschaft

Kreisbaugenossenschaft Kirchheim-Plochingen eG

Jesinger Straße 19
73230 Kirchheim unter Teck

Planersteller

BANKWITZ beraten planen bauen
Planungsgesellschaft mbH

Eisbärhaus
Limburgstraße 5
73230 Kirchheim unter Teck
Telefon 07021 92055-0
Telefax 07021 92055-55
info@bankwitz.de
www.bankwitz.de

Unterschrift Bauherrschaft
Bernd Weiler, Stephan Schmitzer
Geschäftsführer, Kreisbau
27.10.2022

Gezeichnet (Planersteller)
ma/jah

Unterschrift Planersteller
i.V Jan Hüttel
Architekt
27.10.2022

Maßstab 1: 100

Datum 27.10.2022

Planbezeichnung

1. BA Ansichten 4 Haus 5

Plannummer

Phase	Art	Nr	Index / Deckblatt
4	4	004	

Dieser Plan ist urheberrechtlich geschützt. Bei Weiterverwendung - auch auszugsweise - ist 'BANKWITZ beraten planen bauen GmbH' als Urheber zu vermerken.

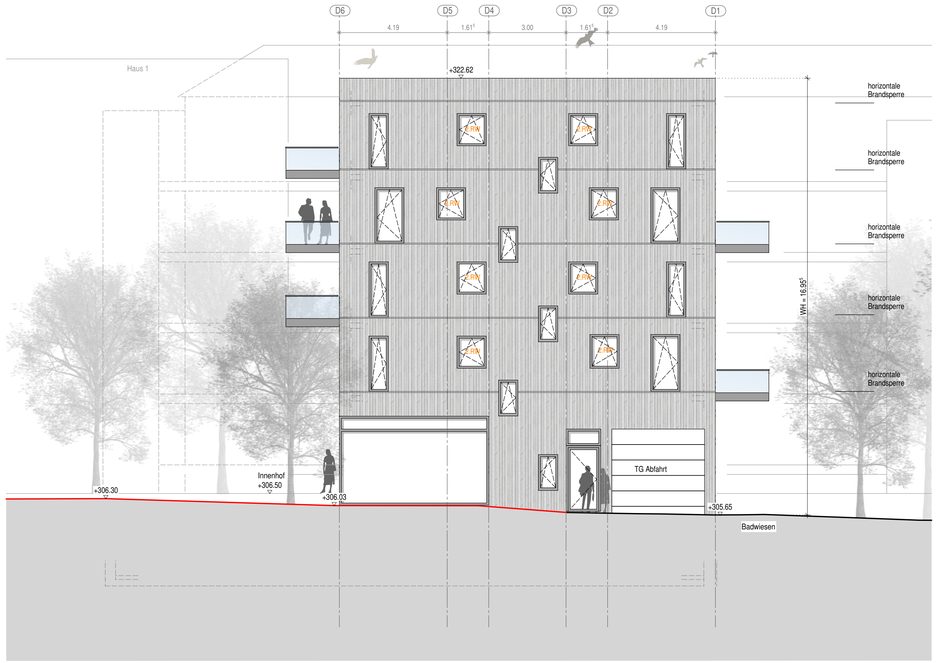

Ansicht Nord

Ansicht Süd

Ansicht Ost

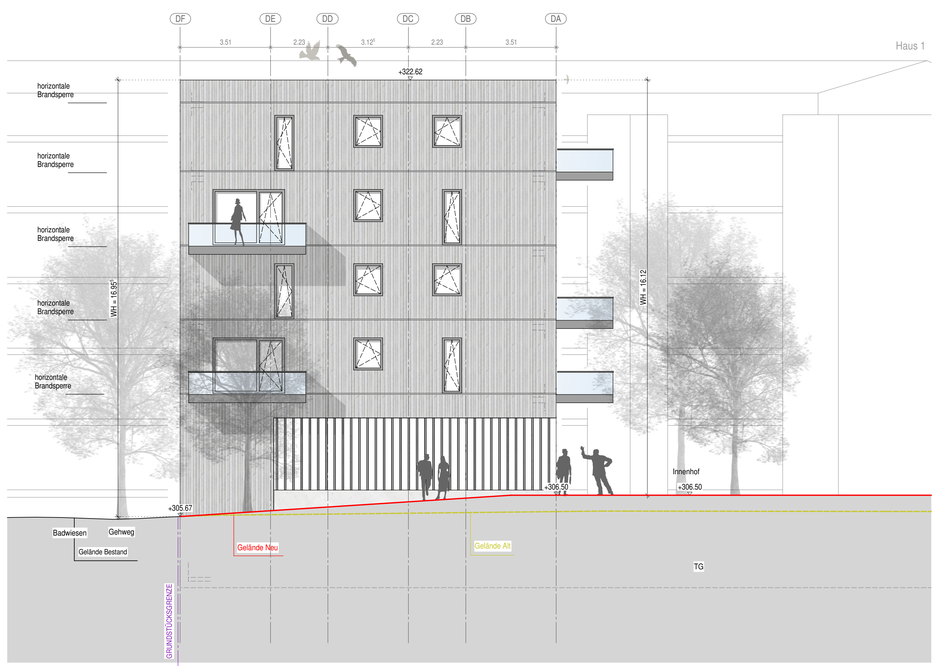

Ansicht West

Projekt 19KB-01

Badwiesen 2030

Badwiesen
73230 Kirchheim unter Teck

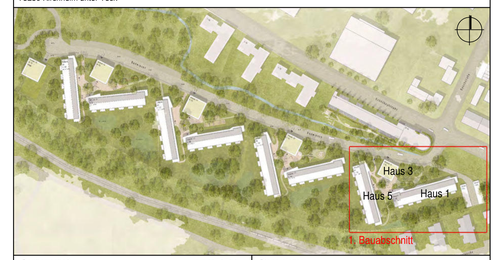

Bauherrschaft

Kreisbaugenossenschaft Kirchheim-Plochingen eG

Jesinger Straße 19
73230 Kirchheim unter Teck

Planersteller

BANKWITZ beraten planen bauen
Planungsgesellschaft mbH

Eisbärhaus
Limburgstraße 5
73230 Kirchheim unter Teck
Telefon 07021 92055-0
Telefax 07021 92055-55
info@bankwitz.de
www.bankwitz.de

Unterschrift Bauherrschaft

Bernd Weiler, Stephan Schmitzer
Geschäftsführer, Kreisbau

27.10.2022

Gezeichnet (Planersteller)

ma/jah

Unterschrift Planersteller

i.V. Jan Hüttel
Architekt

27.10.2022

Maßstab 1: 100

Datum 27.10.2022

Planbezeichnung

1. BA Ansichten 5 Haus 3

Plannummer

Phase	Art	Nr.	Index / Deckblatt
4	4	005	

Dieser Plan ist urheberrechtlich geschützt. Bei Weiterverwendung - auch auszugsweise - ist 'BANKWITZ beraten planen bauen GmbH' als Urheber zu vermerken.

Bestandswand
Holzwand
Hinterlüftet Fassade mit Betonstütz
Betonfertigteil
Beton
abgehängte Decke Bad/ WC

Grundstücksgrenze

TIEFGARAGE 38 STELLPLÄTZE
NRF 1569.44 m²

FAHRRADABST. 40 St.
NRF 67.56 m²

Projekt 19KB-01

Badwiesen 2030

Badwiesen
73230 Kirchheim unter Teck

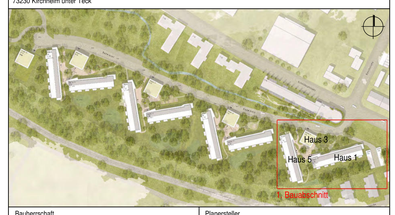

Bauherrschaft
Kreisbaugenossenschaft Kirchheim-Plochingen eG

Jesinger Straße 19
73230 Kirchheim unter Teck

Planersteller
BANKWITZ beraten planen bauen
Planungsgesellschaft mbH

Eisbärhaus
Limburgstraße 5
73230 Kirchheim unter Teck
Telefon 07021 92055-0
Telefax 07021 92055-55
info@bankwitz.de
www.bankwitz.de

Unterschrift Bauherrschaft
Bernd Weiler, Stephan Schmitzer
Geschäftsführer, Kreisbau
27.10.2022

Gezeichnet (Planersteller)
maj/ah

Unterschrift Planersteller
LV Jan Hübel
Architekt
27.10.2022

Maßstab 1: 100
Datum 27.10.2022

Planbezeichnung
1. BA Untergeschoss

Plannummer
Phase 4 | Art 1 | Nr. 101 | Index / Deckblatt

Dieser Plan ist urheberrechtlich geschützt. Bei Weiterverwendung - auch auszugsweise - ist 'BANKWITZ beraten planen bauen GmbH' als Urheber zu vermerken.

H/B = 900 / 1250 (1.13m²)
Allplan 2021

Objektpläne
BA 2

Bestandswand
Holzwand
Hinterlüftet Fassade mit Betonstütz
Betonfertigteil
Beton
abgehängte Decke Bad/ WC

Grundstücksgrenze

Projekt 19KB-01

Badwiesen 2030

Badwiesen
73230 Kirchheim unter Teck

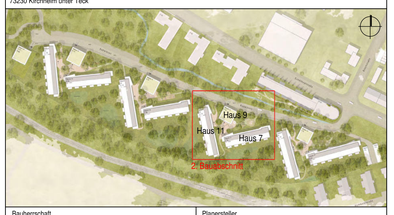

Bauherrschaft

Kreisbaugenossenschaft Kirchheim-Plochingen eG

Jesinger Straße 19
73230 Kirchheim unter Teck

Planersteller

BANKWITZ beraten planen bauen
Planungsgesellschaft mbH

Eisbirnhaus
Limburgstraße 5
73230 Kirchheim unter Teck
Telefon 07021 92055-0
Telefax 07021 92055-55
info@bankwitz.de
www.bankwitz.de

Unterschrift Bauherrschaft

Bernd Weiler, Stephan Schmitzer
Geschäftsführer, Kreisbau — 27.10.2022

Gezeichnet (Planersteller): maljah

Unterschrift Planersteller

i.V.Jan Hützel
Architekt — 27.10.2022

Maßstab 1: 100

Datum 27.10.2022

Planbezeichnung

2. BA Untergeschoss

Plannummer: Phase 4 | Art 1 | Nr. 201 | Index / Duktstatt

Dieser Plan ist urheberrechtlich geschützt. Bei Weiterverwendung - auch auszugsweise - ist 'BANKWITZ beraten planen bauen GmbH' als Urheber zu vermerken.

H/B = 900 / 1250 (1.13m²)

Allplan 2021

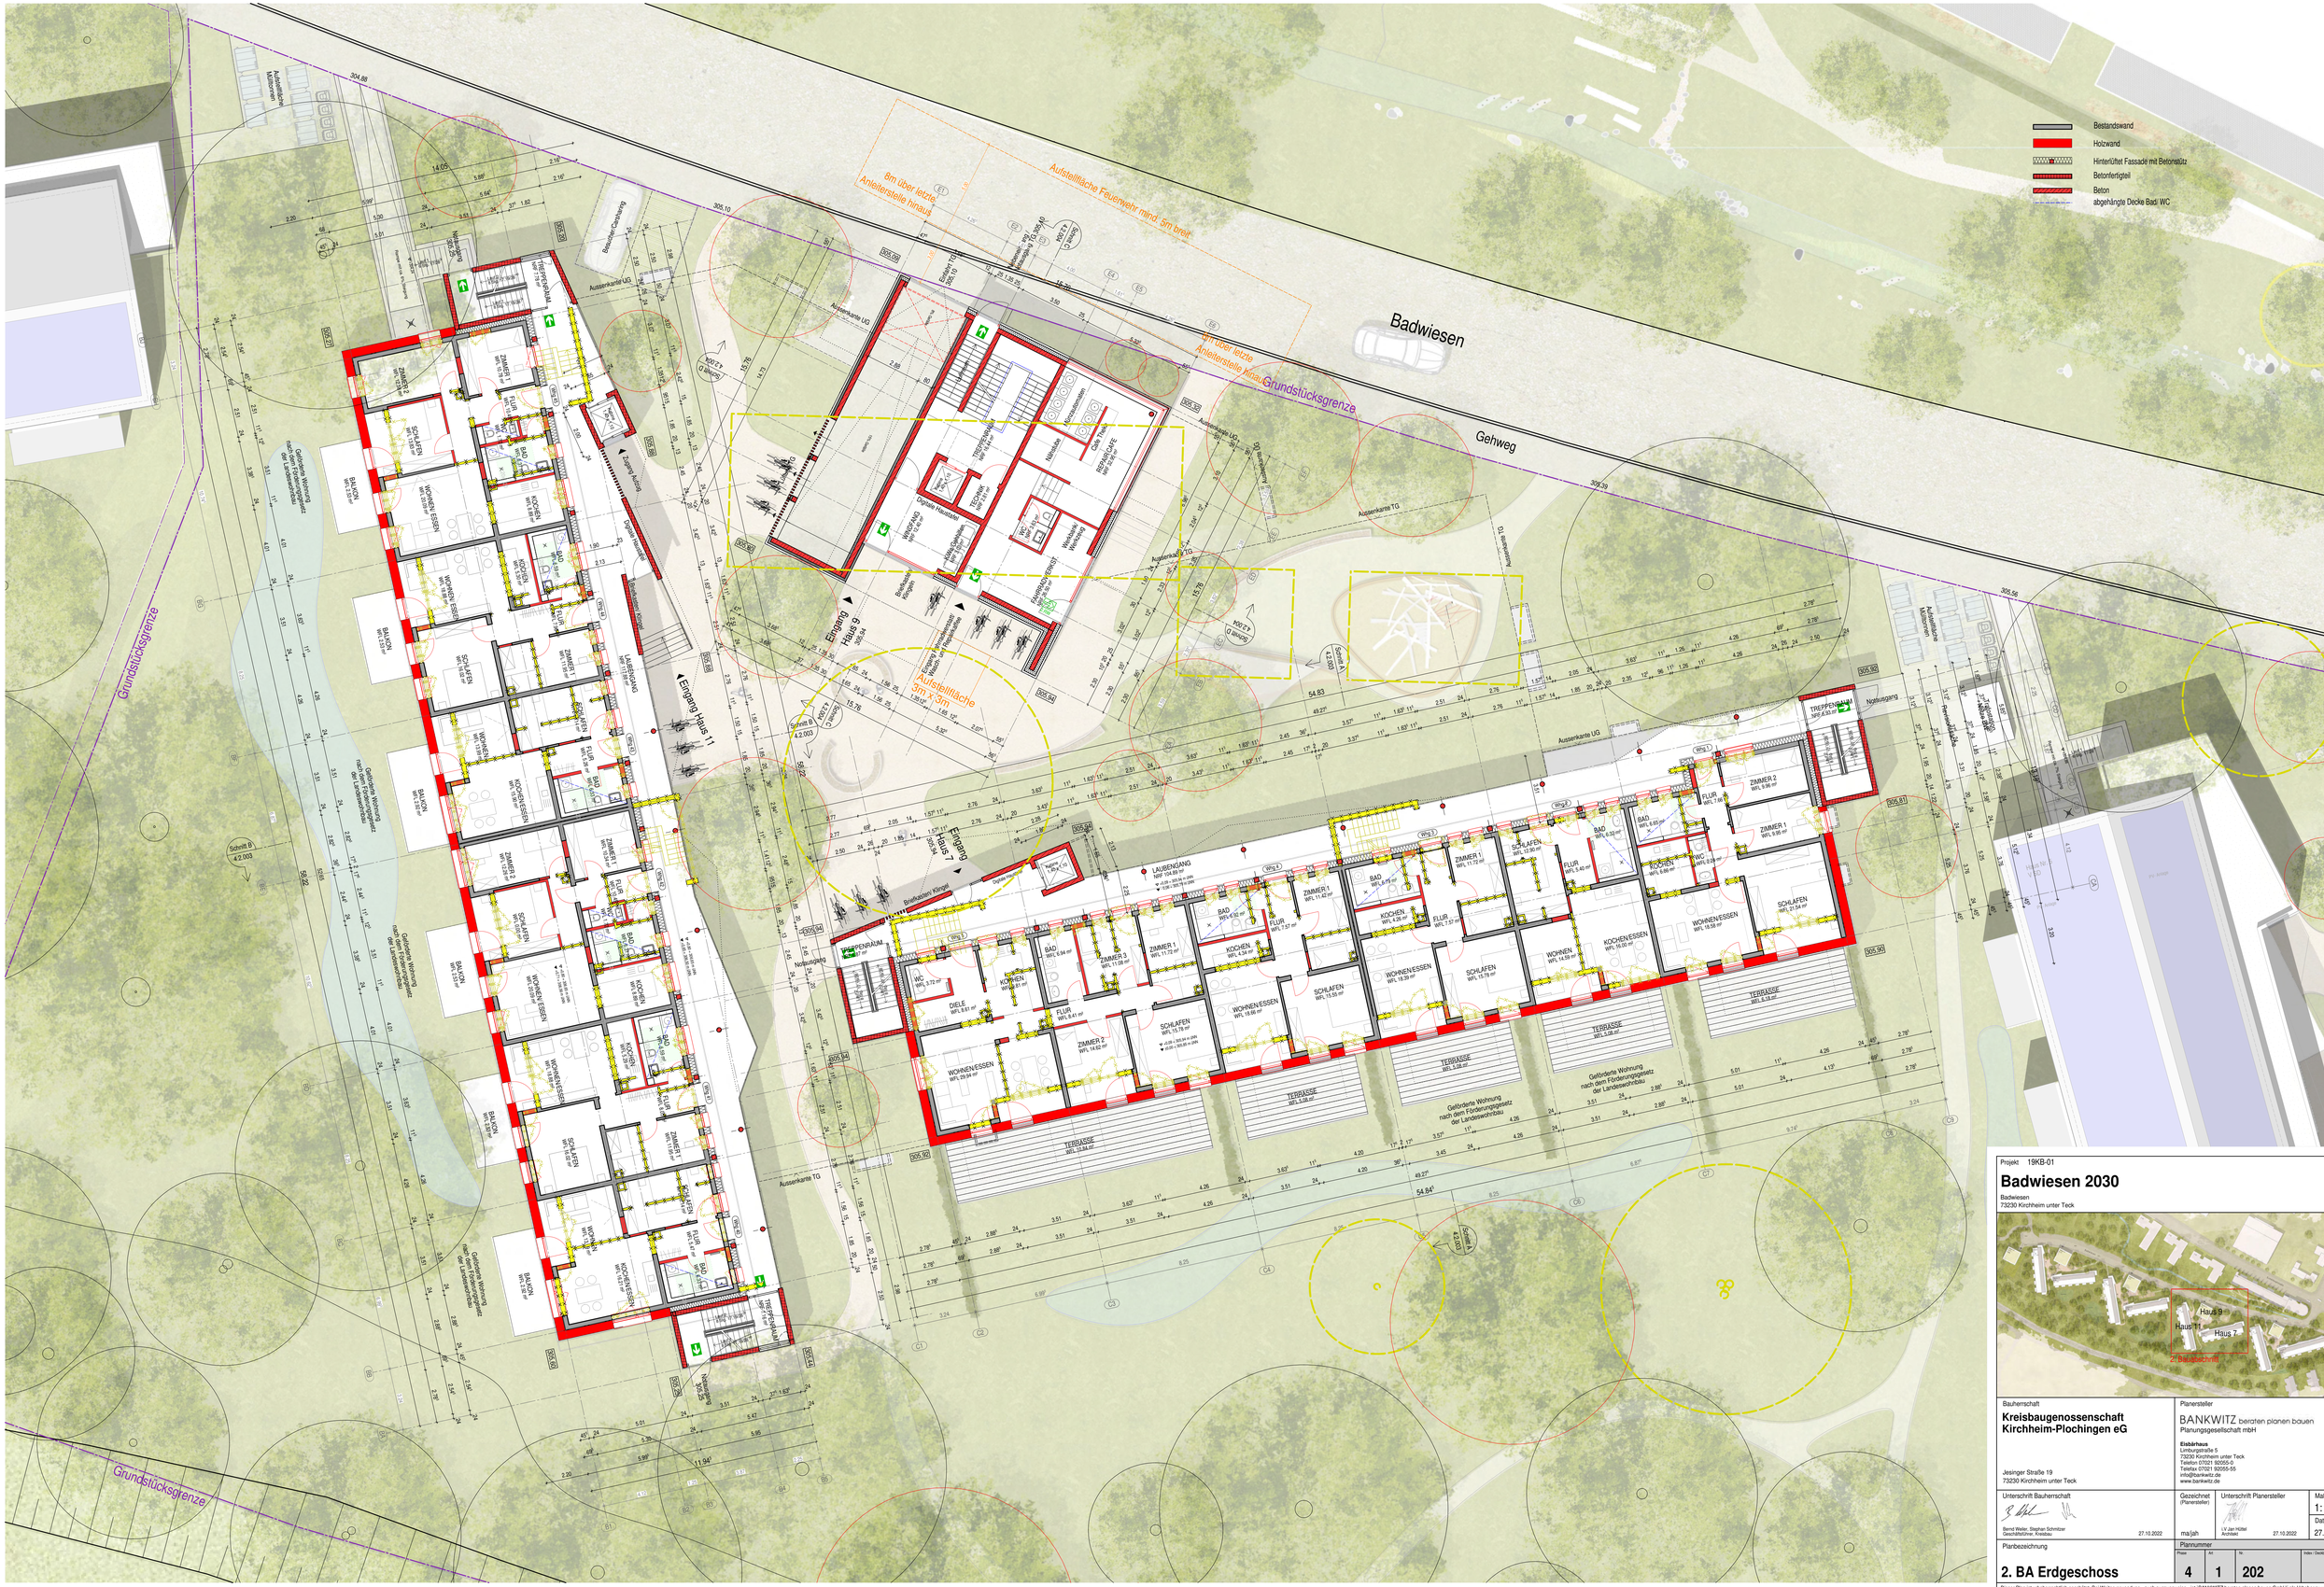
Bestandswand
Holzwand
Hinterlüftet Fassade mit Betonsitz
Betonfertigteil
Beton
abgehängte Decke Bad/ WC
8m über letzte Anlieferstelle hinaus
Aufstellfläche Feuerwehr mind. 5m breit
Badwiesen
Gehweg
Grundstücksgrenze
Eingang Haus 9
Eingang Haus 11
Eingang Haus 7
Aufstellfläche 3m x 3m
Gefördete Wohnung nach dem Förderungsgesetz der Landeswohnbau
Schnitt A
Schnitt B
Schnitt C
Notausgang
TREPPENRAUM
LAUBENGANG
TERRASSE
Aussenkante UG
Aussenkante TG
Aussenkante Balkonen
Aussenkante Laubengang
Aussenkante Terrasse
Aussenkante Rampe
Aussenkante Mauern
Bordsteinkante Rundum
Bordsteinkante Rampe
Bordsteinkante Kiosk
Bordsteinkante Kinder
Bordsteinkante Hausmüll
Bordsteinkante Wertstoffe
Bordsteinkante Fahrräder
Bordsteinkante Fahrräder mit Anhänger
Bordsteinkante Fahrräder mit Pedelecs
Bordsteinkante Rollatoren
Bordsteinkante Rollstühle
Bordsteinkante Kinderwagen
Bordsteinkante Kinderwagen mit Pedelecs
Bordsteinkante Kinderwagen mit Anhänger
Bordsteinkante Kinderwagen mit Rollatoren
Bordsteinkante Kinderwagen mit Rollstühle
Bordsteinkante Kinderwagen mit Kinderwagen
Bordsteinkante Kinderwagen mit Kinderwagen mit Pedelecs
Bordsteinkante Kinderwagen mit Kinderwagen mit Anhänger
Bordsteinkante Kinderwagen mit Kinderwagen mit Rollatoren
Bordsteinkante Kinderwagen mit Kinderwagen mit Rollstühle
Bordsteinkante Kinderwagen mit Kinderwagen mit Kinderwagen
Bordsteinkante Kinderwagen mit Kinderwagen mit Kinderwagen mit Pedelecs
Bordsteinkante Kinderwagen mit Kinderwagen mit Kinderwagen mit Anhänger
Bordsteinkante Kinderwagen mit Kinderwagen mit Kinderwagen mit Rollatoren
Bordsteinkante Kinderwagen mit Kinderwagen mit Kinderwagen mit Rollstühle
Bordsteinkante Kinderwagen mit Kinderwagen mit Kinderwagen mit Kinderwagen mit Kinderwagen mit Rollstühle
Bordsteinkante Kinderwagen mit Kinderwagen mit Kinderwagen mit Kinderwagen mit Kinderwagen mit Kinderwagen
Bordsteinkante Kinderwagen mit Kinderwagen mit Kinderwagen mit Kinderwagen mit Kinderwagen mit Kinderwagen mit Pedelecs
Bordsteinkante Kinderwagen mit Kinderwagen mit Kinderwagen mit Kinderwagen mit Kinderwagen mit Kinderwagen mit Anhänger
Bordsteinkante Kinderwagen mit Kinderwagen mit Kinderwagen mit Kinderwagen mit Kinderwagen mit Kinderwagen mit Rollatoren
Bordsteinkante Kinderwagen mit

Bestandswand
Holzwand
Hinterlüftet Fassade mit Betonstütz
Betonfertigteil
Beton
abgehängte Decke Bad/ WC

8m über letzte Anleiterstelle hinaus
Aufstellfläche Feuerwehr mind. 5m breit
Aufstellfläche 3m x 3m
Grundstücksgrenze
Badwiesen
Gehweg
Gefördert Wohnung nach dem Förderungsgesetz der Landeswohnbau
Schnitt A 4.2.003
Schnitt B 4.2.003
Aufstellfläche Mülltonnen
Bereich Carsharing
Grundstücksgrenze

Projekt 19KB-01

Badwiesen 2030

Badwiesen
73230 Kirchheim unter Teck

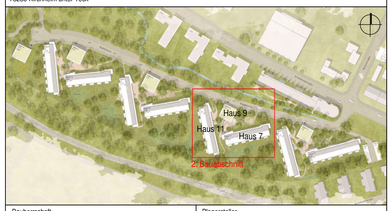

Bauherrschaft
Kreisbaugenossenschaft Kirchheim-Plochingen eG
Jesinger Straße 19
73230 Kirchheim unter Teck

Planersteller
BANKWITZ beraten planen bauen
Planungsgesellschaft mbH
Einkirchhaus
Limburgstraße 5
73230 Kirchheim unter Teck
Telefon 07021 92055-0
Telefax 07021 92055-55
info@bankwitz.de
www.bankwitz.de

Unterschrift Bauherrschaft	Gezeichnet (Planersteller)	Unterschrift Planersteller	Maßstab
Bernd Weiler, Stephan Schmirzer Geschäftsführer, Kreisbau 27.10.2022	ma/ah	i.V Jan Hützel Architekt 27.10.2022	1: 100
			Datum 27.10.2022

Planbezeichnung
2. BA 1. Obergeschoss

Plannummer

Phase	Art	Nr.	Index / Deckblatt
4	1	203	

Dieser Plan ist urheberrechtlich geschützt. Bei Weiterverwendung - auch auszugsweise - ist 'BANKWITZ beraten planen bauen GmbH' als Urheber zu vermerken.

Bestandswand
Holzwand
Hinterlüftet Fassade mit Betonstütz
Betonfertigteil
Beton
abgehängte Decke Bad/ WC

Badwiesen
Gehweg
Grundstücksgrenze
Grundstücksgrenze
8m über letzte Anleiterstelle hinaus
8m über letzte Anleiterstelle hinaus
Aufstellfläche 3m x 3m
Aufstellfläche Feuerwehr mind. 5m breit
Aufstellfläche Mülltonnen
Aufstellfläche Mülltonnen
Bestandsbebauung
Schnitt A 4.2.003
Schnitt B 4.2.003
Schnitt C 4.2.003
Wg 1
Wg 2
Wg 3
Wg 4
Wg 5
Wg 6
Wg 7
Wg 8
Wg 9
Wg 10
Wg 11
Wg 12
Wg 13
Wg 14
Wg 15
Wg 16
Wg 17
Wg 18
Wg 19
Wg 20
Wg

Bestandswand
Holzwand
Hinterlüftet Fassade mit Betonstütz
Betonfertigteil
Beton
abgehängte Decke Bad/ WC

Badwiesen
Gehweg
Grundstücksgrenze
8m über letzte Anleiterstelle hinaus
Aufstellfläche 3m x 3m
Aufstellfläche Feuerwehr mind. 5m breit
Aufstellfläche Mülltonnen
Benutzer-Abzäunung
Wärmepumpe max. 9 kW/EG
Wärmepumpe max. 9 kW/DG
Gefördert Wohnung nach dem Förderungsgesetz der Landeswohnbau
Schnitt A 4.2.001
Schnitt B 4.2.003
Schnitt C 4.2.004
Schnitt D 4.3.004
Schnitt E 4.3.005
Schnitt F 4.2.005
Grundstücksgrenze
304.88
305.10
305.39
305.56
56.22
54.84
49.27
11.94
15.76
15.78
8.25
6.87
6.89
3.24

Projekt 19KB-01

Badwiesen 2030

Badwiesen
73230 Kirchheim unter Teck

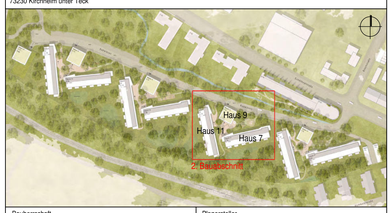

Bauherrschaft
Kreisbaugenossenschaft Kirchheim-Plochingen eG
Jesinger Straße 19
73230 Kirchheim unter Teck

Planersteller
BANKWITZ beraten planen bauen
Planungsgesellschaft mbH
Einkehrhaus
Limburgstraße 5
73230 Kirchheim unter Teck
Telefon 07021 92055-0
Telefax 07021 92055-55
info@bankwitz.de
www.bankwitz.de

Unterschrift Bauherrschaft
Bernd Weiler, Stephan Schmirzer
Geschäftsführer, Kreisbau 27.10.2022

Gezeichnet (Planersteller) ma/ah

Unterschrift Planersteller
i.V Jan Hützel
Architekt 27.10.2022

Maßstab 1: 100
Datum 27.10.2022

Planbezeichnung
2. BA 3. Obergeschoss

Plannummer
Phase 4 | Art 1 | Nr. 205 | Index / Deckblatt

Dieser Plan ist urheberrechtlich geschützt. Bei Weiterverwendung - auch auszugsweise - ist 'BANKWITZ beraten planen bauen GmbH' als Urheber zu vermerken.

HxB = 841 / 1250 (1.05m²) Allplan 2021

Bestandswand
Holzwand
Hinterlüftet Fassade mit Betonstütz
Betonfertigteil
Beton
abgehängte Decke Bad/ WC

8m über letzte Anleiterstelle hinaus
Aufstellfläche Feuerwehr mind. 5m breit
Grundstücksgrenze
Badwiesen
Gehweg
Aufstellfläche 3m x 3m
Grundstücksgrenze
Grundstücksgrenze

Projekt 19KB-01

Badwiesen 2030

Badwiesen
73230 Kirchheim unter Teck

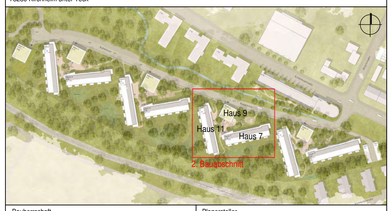

Bauherrschaft
Kreisbaugenossenschaft Kirchheim-Plochingen eG
Jesinger Straße 19
73230 Kirchheim unter Teck

Planersteller
BANKWITZ beraten planen bauen
Planungsgesellschaft mbH
Einkirchhaus
Limburgstraße 5
73230 Kirchheim unter Teck
Telefon 07021 92055-0
Telefax 07021 92055-55
info@bankwitz.de
www.bankwitz.de

Unterschrift Bauherrschaft	Gezeichnet (Planersteller)	Unterschrift Planersteller	Maßstab
Bernd Weiler, Stephan Schmirzer, Geschäftsführer, Kreisbau 27.10.2022	ma/jah	i.V Jan Hützel, Architekt 27.10.2022	1: 100
			Datum 27.10.2022

Planbezeichnung
2. BA Aufstockung

Plannummer

Phase	Art	Nr.	Index / Deckblatt
4	1	206	

Dieser Plan ist urheberrechtlich geschützt. Bei Weiterverwendung - auch auszugsweise - ist 'BANKWITZ beraten planen bauen GmbH' als Urheber zu vermerken.

HKB – 841 / 1250 (1.05m²)
Allplan 2021

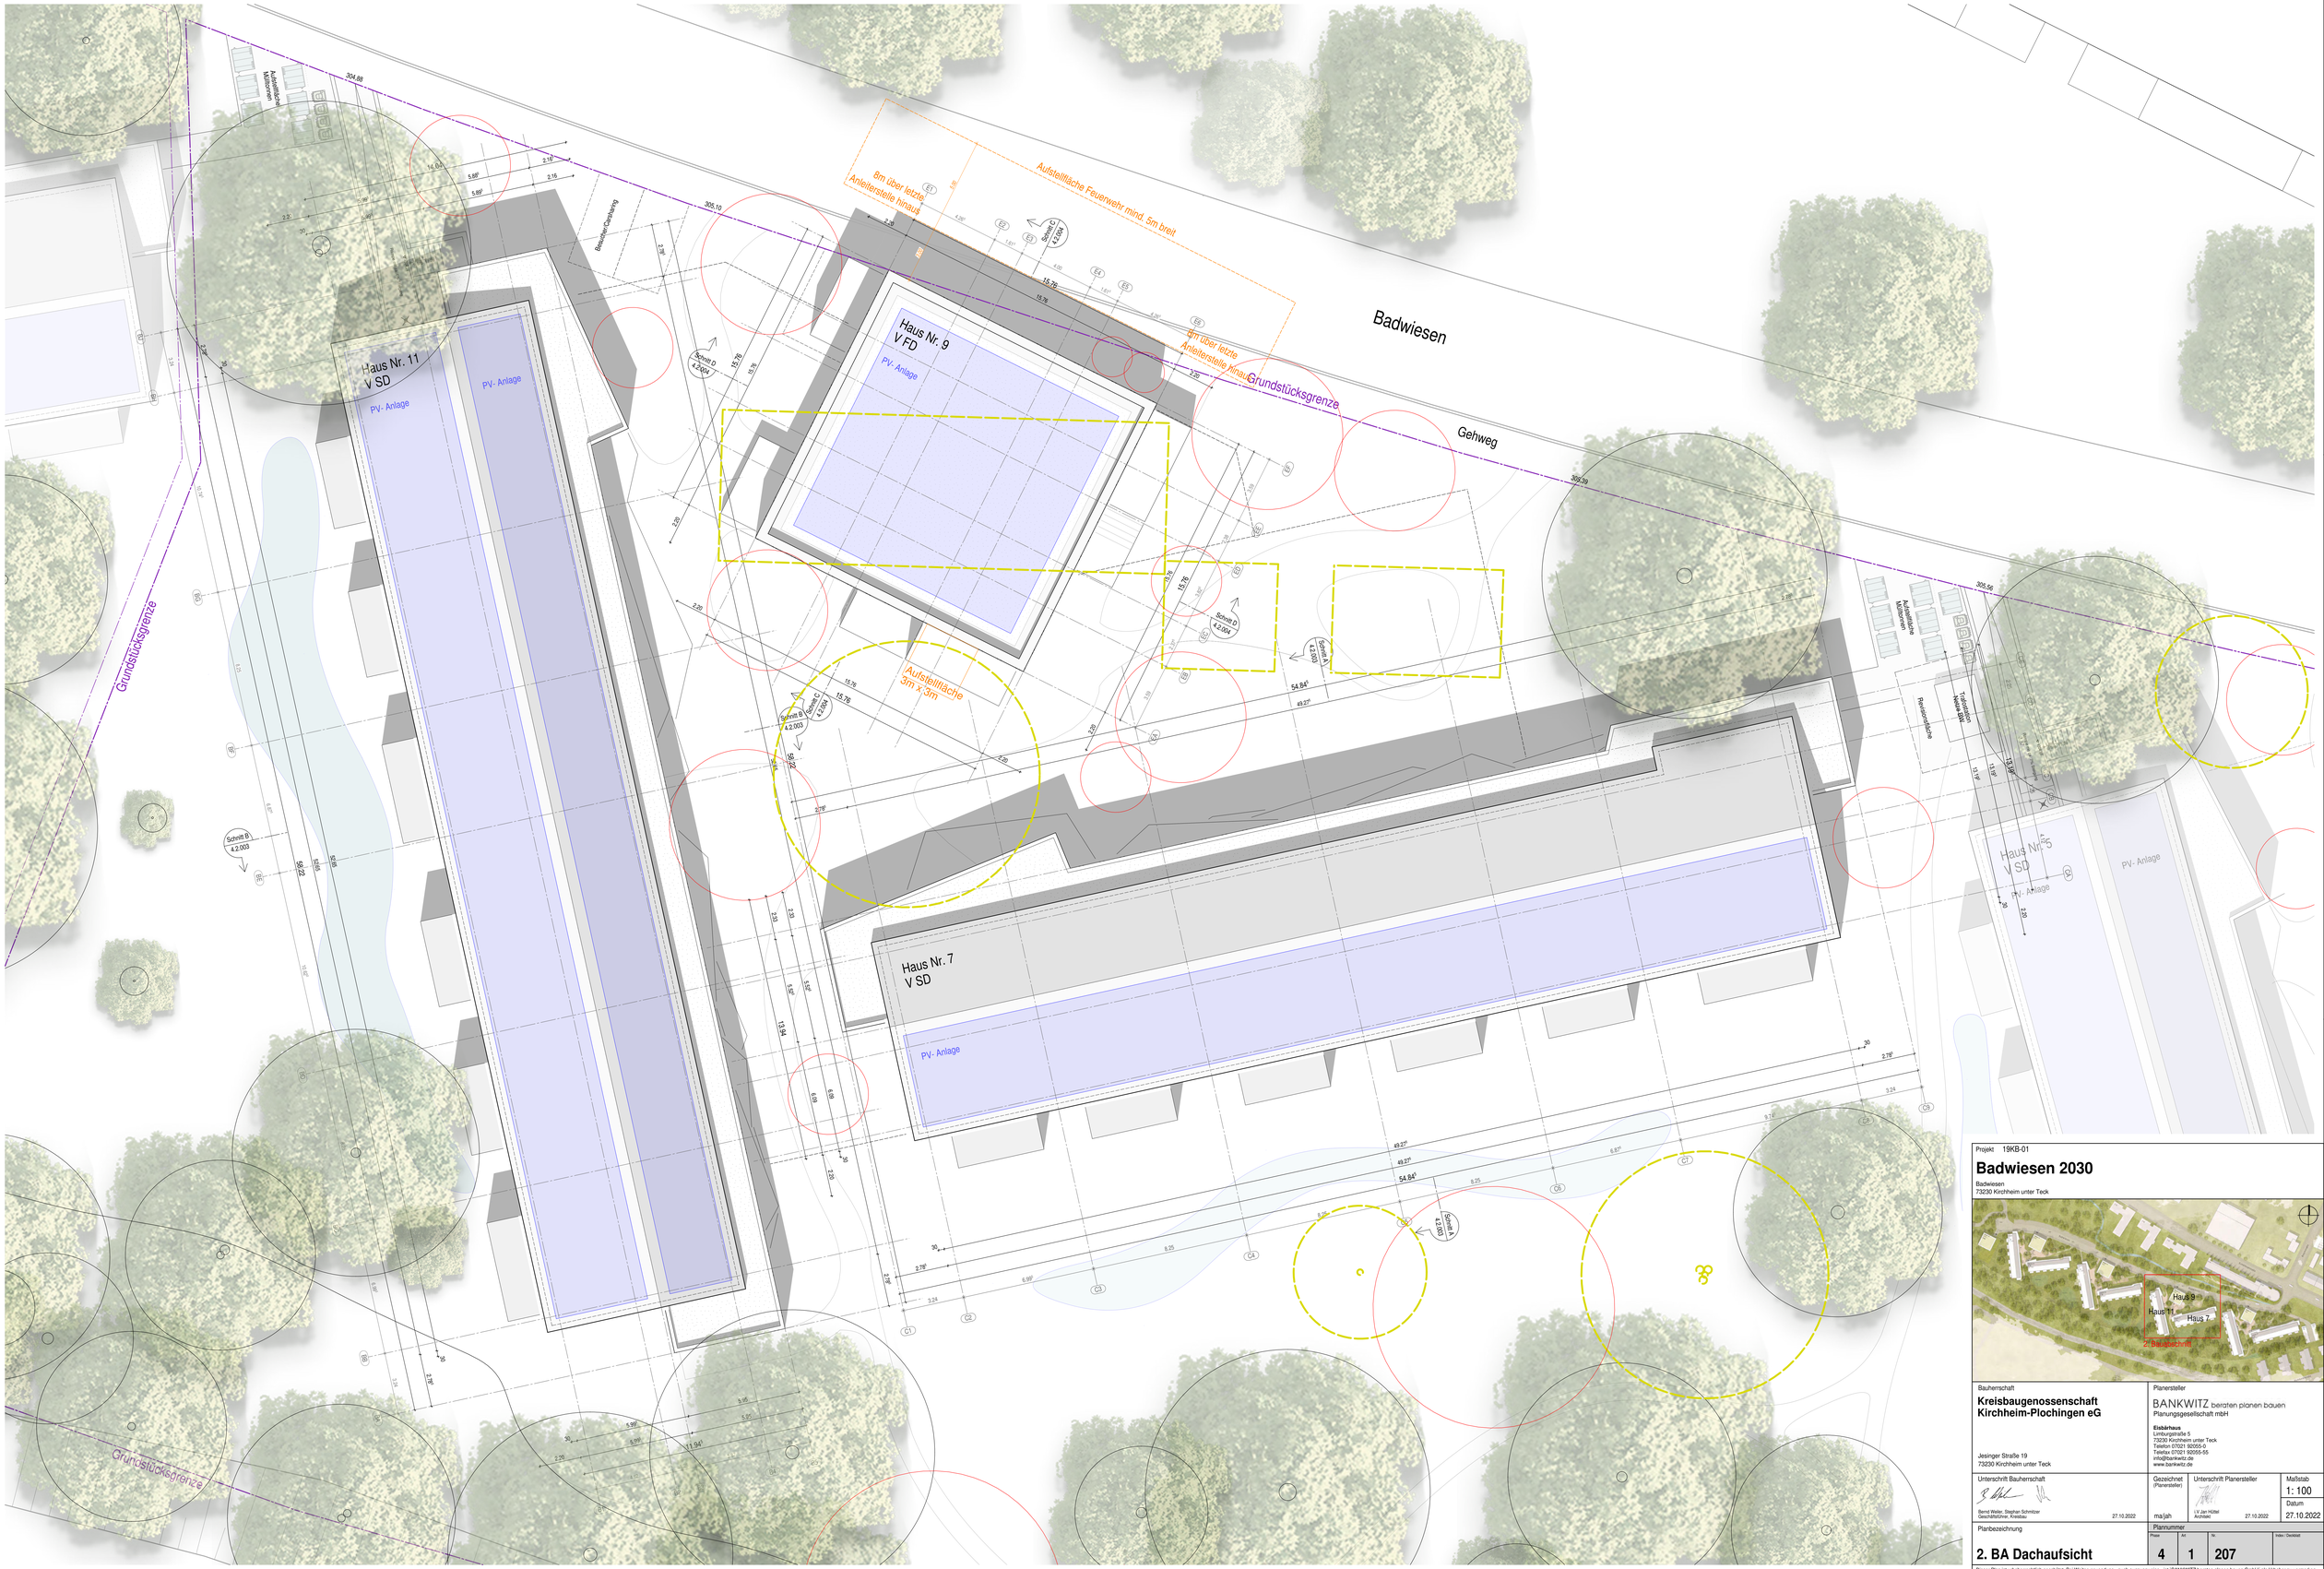

Projekt 19KB-01

Badwiesen 2030

Badwiesen
73230 Kirchheim unter Teck

Bauherrschaft

Kreisbaugenossenschaft Kirchheim-Plochingen eG

Jesinger Straße 19
73230 Kirchheim unter Teck

Planersteller

BANKWITZ beraten planen bauen
Planungsgesellschaft mbH

Eisbärhaus
Limburgstraße 5
73230 Kirchheim unter Teck
Telefon 07021 92055-0
Telefax 07021 92055-55
info@bankwitz.de
www.bankwitz.de

Unterschrift Bauherrschaft

Bernd Weiler, Stephan Schmitzer
Geschäftsführer, Kreisbau

27.10.2022

Gezeichnet (Planersteller)

maj/ah

Unterschrift Planersteller

i.V.Jan Hüttel
Architekt

27.10.2022

Maßstab 1: 100

Datum 27.10.2022

Planbezeichnung

2. BA Dachaufsicht

Plannummer

Phase	Art	Nr.	Index / Deckblatt
4	1	207	

Dieser Plan ist urheberrechtlich geschützt. Bei Weiterverwendung - auch auszugsweise - ist 'BANKWITZ beraten planen bauen GmbH' als Urheber zu vermerken.

H/B = 841 / 1250 (1,05m²) Allplan 2021

SCHNITT B-B Haus 11

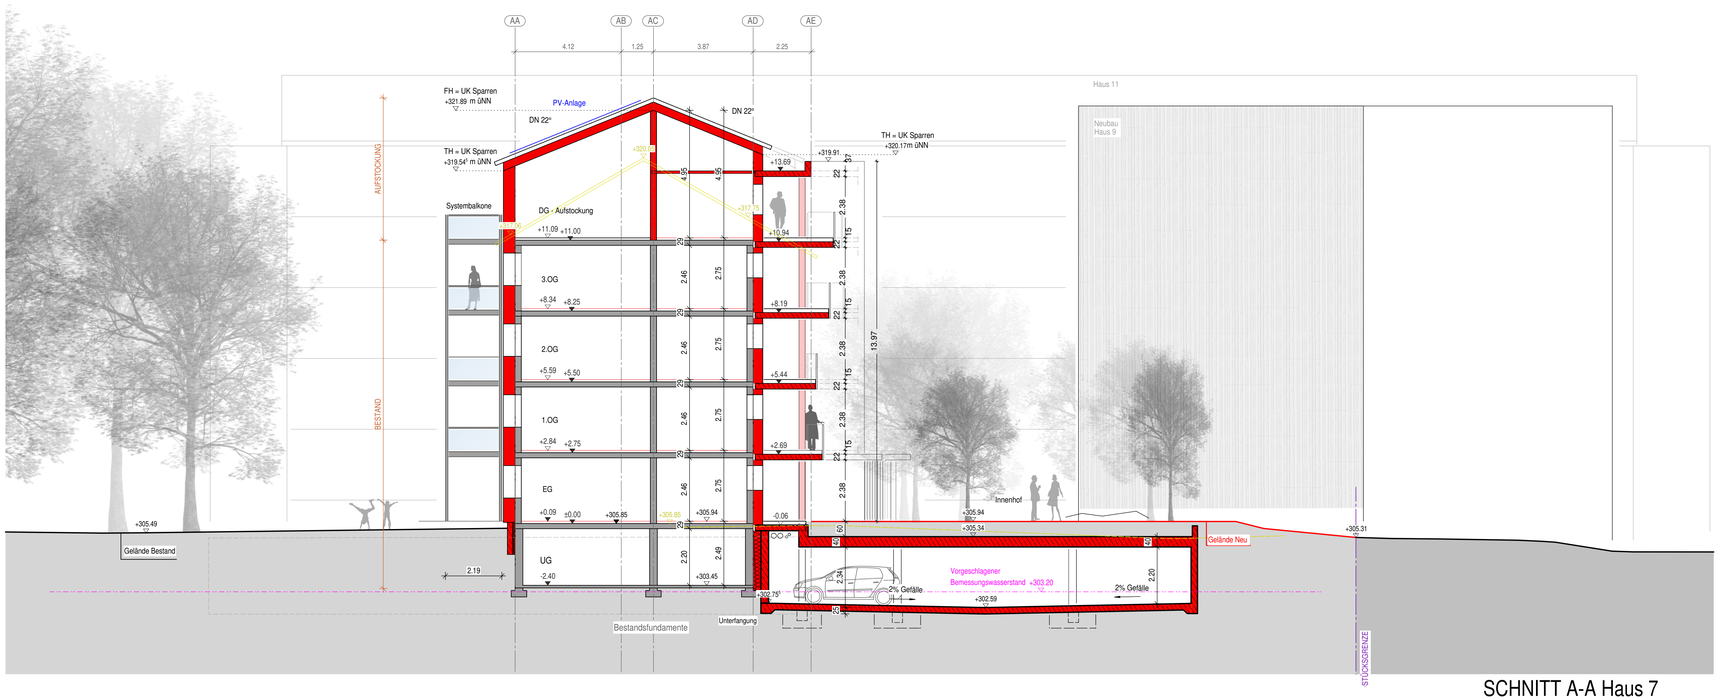

SCHNITT A-A Haus 7

Projekt 19KB-01

Badwiesen 2030

Badwiesen
73230 Kirchheim unter Teck

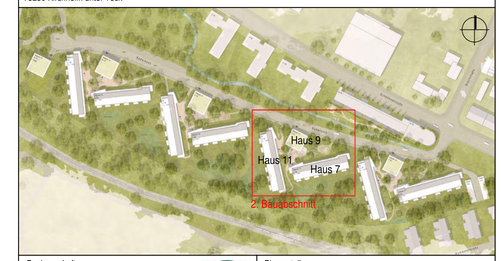

Bauherrschaft

Kreisbaugenossenschaft Kirchheim-Plochingen eG

Jesinger Straße 19
73230 Kirchheim unter Teck

Planersteller

BANKWITZ beraten planen bauen
Planungsgesellschaft mbH

Eisbärhaus
Limburgstraße 5
73230 Kirchheim unter Teck
Telefon 07021 92055-0
Telefax 07021 92055-55
info@bankwitz.de
www.bankwitz.de

Unterschrift Bauherrschaft	Gezeichnet (Planersteller)	Unterschrift Planersteller	Maßstab
Bernd Weiler, Stephan Schmitzer Geschäftsführer, Kreisbau 27.10.2022	maj/ajh	i.V Jan Hüttel Architekt 27.10.2022	1: 100
			Datum 27.10.2022

Planbezeichnung

2. BA Schnitt Haus 7 und 11

Plannummer

Phase	Art	Nr.	Index / Deckblatt
4	2	003	

Dieser Plan ist urheberrechtlich geschützt. Bei Weiterverwendung - auch auszugsweise - ist 'BANKWITZ beraten planen bauen GmbH' als Urheber zu vermerken.

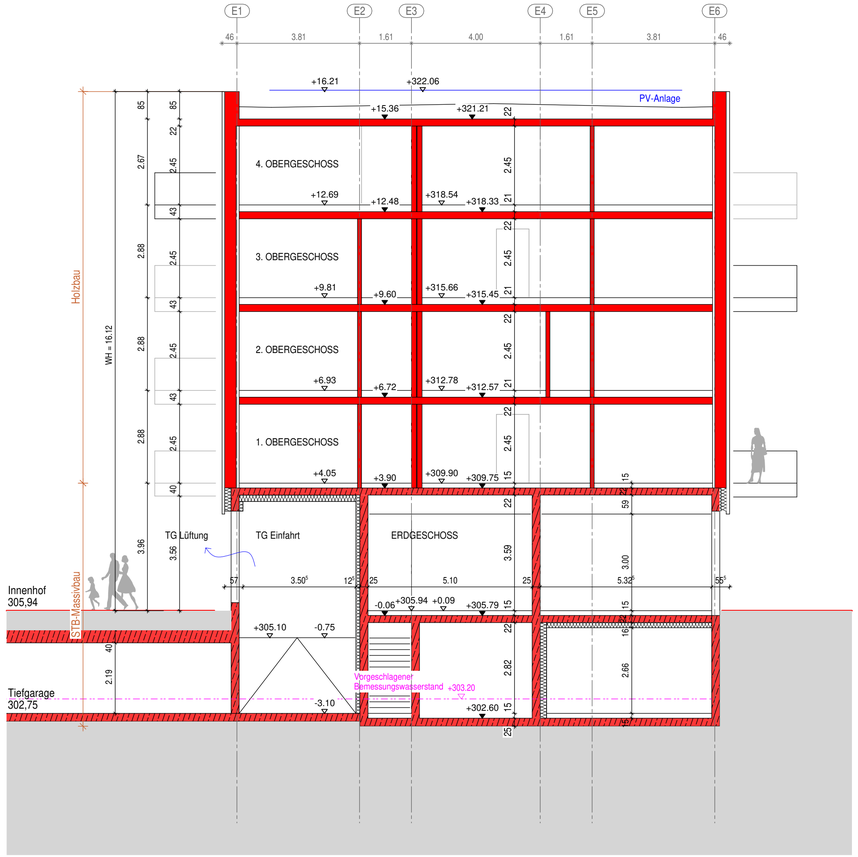

Schnitt C-C Haus 9

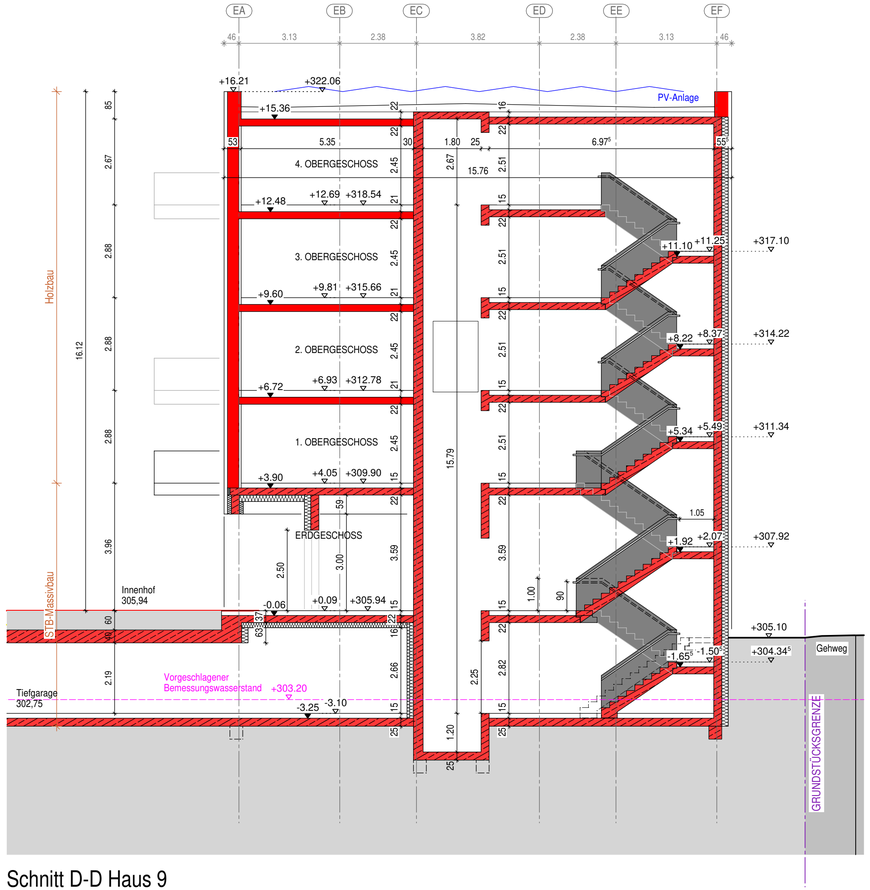

Schnitt D-D Haus 9

Projekt 19KB-01

Badwiesen 2030

Badwiesen
73230 Kirchheim unter Teck

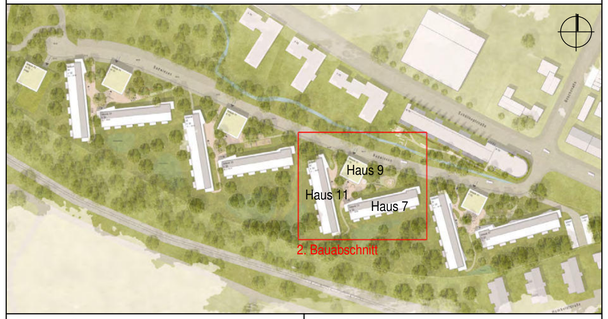

Bauherrschaft

Kreisbaugenossenschaft Kirchheim-Plochingen eG

Jesinger Straße 19
73230 Kirchheim unter Teck

Planersteller

BANKWITZ beraten planen bauen
Planungsgesellschaft mbH

Eisbärhaus
Limburgstraße 5
73230 Kirchheim unter Teck
Telefon 07021 92055-0
Telefax 07021 92055-55
info@bankwitz.de
www.bankwitz.de

Unterschrift Bauherrschaft

Bernd Weiler, Stephan Schmitzer
Geschäftsführer, Kreisbau — 27.10.2022

Gezeichnet (Planersteller): ma/jah

Unterschrift Planersteller

i.V. Jan Hüttel
Architekt — 27.10.2022

Maßstab: 1: 100

Datum: 27.10.2022

Planbezeichnung

2. BA Schnitt Haus 9

Plannummer

Phase	Art	Nr.	Index / Deckblatt
4	2	004	

Dieser Plan ist urheberrechtlich geschützt. Bei Weiterverwendung - auch auszugsweise - ist `BANKWITZ beraten planen bauen GmbH` als Urheber zu vermerken.

H/B = 350 / 800 (0.28m²)

Allplan 2021

Haus 5

Haus 11

Ansicht Nord

Ansicht Ost

Projekt 19KB-01

Badwiesen 2030

Badwiesen
73230 Kirchheim unter Teck

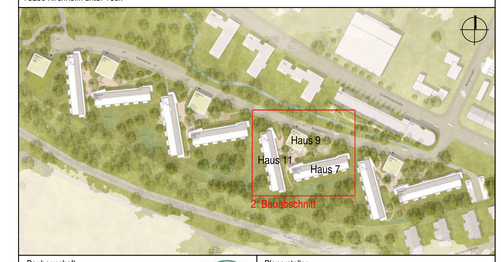

Bauherrschaft

Kreisbaugenossenschaft Kirchheim-Plochingen eG

Jesinger Straße 19
73230 Kirchheim unter Teck

Planersteller

BANKWITZ beraten planen bauen
Planungsgesellschaft mbH

Eisbärhaus
Limburgstraße 5
73230 Kirchheim unter Teck
Telefon 07021 92055-0
Telefax 07021 92055-55
info@bankwitz.de
www.bankwitz.de

Unterschrift Bauherrschaft

Bernd Weiler, Stephan Schmitzer
Geschäftsführer, Kreisbau
27.10.2022

Gezeichnet (Planersteller)
ma/jah

Unterschrift Planersteller

i.V Jan Hüttel
Architekt
27.10.2022

Maßstab 1: 100

Datum 27.10.2022

Planbezeichnung

2. BA Ansichten 1 Haus 7

Plannummer

Phase	Art	Nr.	Index / Deckblatt
4	4	006	

Dieser Plan ist urheberrechtlich geschützt. Bei Weiterverwendung - auch auszugsweise - ist 'BANKWITZ beraten planen bauen GmbH' als Urheber zu vermerken.

Ansicht Süd

Ansicht West

Projekt 19KB-01

Badwiesen 2030

Badwiesen
73230 Kirchheim unter Teck

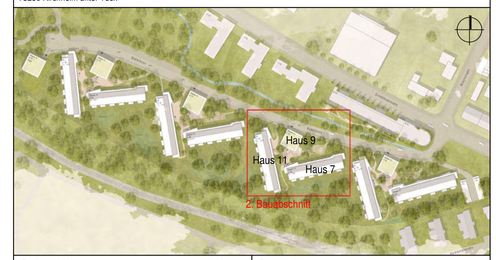

Bauherrschaft

Kreisbaugenossenschaft Kirchheim-Plochingen eG

Jesinger Straße 19
73230 Kirchheim unter Teck

Planersteller

BANKWITZ beraten planen bauen
Planungsgesellschaft mbH

Eisbärhaus
Limburgstraße 5
73230 Kirchheim unter Teck
Telefon 07021 92055-0
Telefax 07021 92055-55
info@bankwitz.de
www.bankwitz.de

Unterschrift Bauherrschaft
Bernd Weiler, Stephan Schmitzer
Geschäftsführer, Kreisbau
27.10.2022

Gezeichnet (Planersteller)
ma/jah

Unterschrift Planersteller
i.V.Jan Hüttel
Architekt
27.10.2022

Maßstab 1: 100

Datum 27.10.2022

Planbezeichnung

2. BA Ansichten 2 Haus 7

Plannummer

Phase	Art	Nr.	Index / Deckblatt
4	4	007	

Dieser Plan ist urheberrechtlich geschützt. Bei Weiterverwendung - auch auszugsweise - ist "BANKWITZ beraten planen bauen GmbH" als Urheber zu vermerken.

Ansicht Ost

Ansicht Nord

Projekt 19KB-01

Badwiesen 2030

Badwiesen
73230 Kirchheim unter Teck

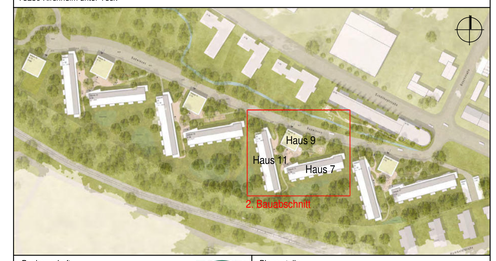

Bauherrschaft
Kreisbaugenossenschaft Kirchheim-Plochingen eG
Jesinger Straße 19
73230 Kirchheim unter Teck

Planersteller
BANKWITZ beraten planen bauen
Planungsgesellschaft mbH
Eisbärhaus
Limburgstraße 5
73230 Kirchheim unter Teck
Telefon 07021 92055-0
Telefax 07021 92055-55
info@bankwitz.de
www.bankwitz.de

Unterschrift Bauherrschaft
Bernd Weiler, Stephan Schmitzer
Geschäftsführer, Kreisbau
27.10.2022

Gezeichnet (Planersteller)
ma/jah

Unterschrift Planersteller
i.V Jan Hüttel
Architekt
27.10.2022

Maßstab 1: 100

Datum 27.10.2022

Planbezeichnung

2. BA Ansichten 3 Haus 11

Plannummer

Phase	Art	Nr.	Index / Deckblatt
4	4	008	

Dieser Plan ist urheberrechtlich geschützt. Bei Weiterverwendung - auch auszugsweise - ist 'BANKWITZ beraten planen bauen GmbH' als Urheber zu vermerken.

Ansicht West

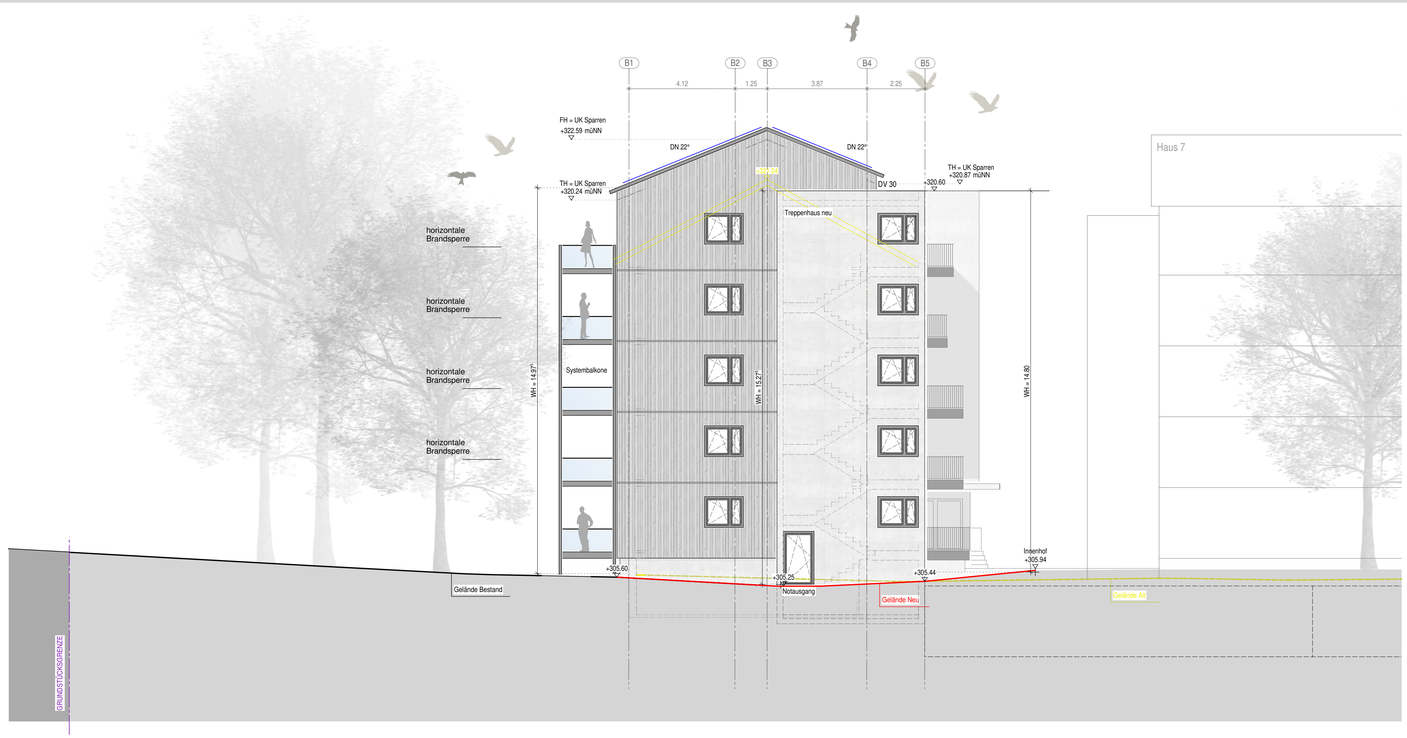

Ansicht Süd

Projekt 19KB-01

Badwiesen 2030

Badwiesen
73230 Kirchheim unter Teck

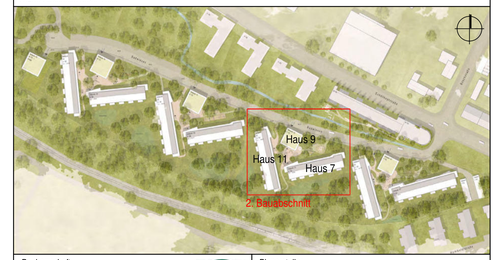

Bauherrschaft

Kreisbaugenossenschaft Kirchheim-Plochingen eG

Jesinger Straße 19
73230 Kirchheim unter Teck

Planersteller

BANKWITZ beraten planen bauen
Planungsgesellschaft mbH

Eisbärhaus
Limburgstraße 5
73230 Kirchheim unter Teck
Telefon 07021 92055-0
Telefax 07021 92055-55
info@bankwitz.de
www.bankwitz.de

Unterschrift Bauherrschaft

Bernd Weiler, Stephan Schmitzer
Geschäftsführer, Kreisbau — 27.10.2022

Gezeichnet (Planersteller): maj/ah

Unterschrift Planersteller

i.V. Jan Hüttel
Architekt — 27.10.2022

Maßstab 1: 100

Datum 27.10.2022

Planbezeichnung

2. BA Ansichten 4 Haus 11

Plannummer

Phase	Art	Nr.	Index / Deckblatt
4	4	009	

Dieser Plan ist urheberrechtlich geschützt. Bei Weiterverwendung - auch auszugsweise - ist 'BANKWITZ beraten planen bauen GmbH' als Urheber zu vermerken.

Ansicht Nord

Ansicht Süd

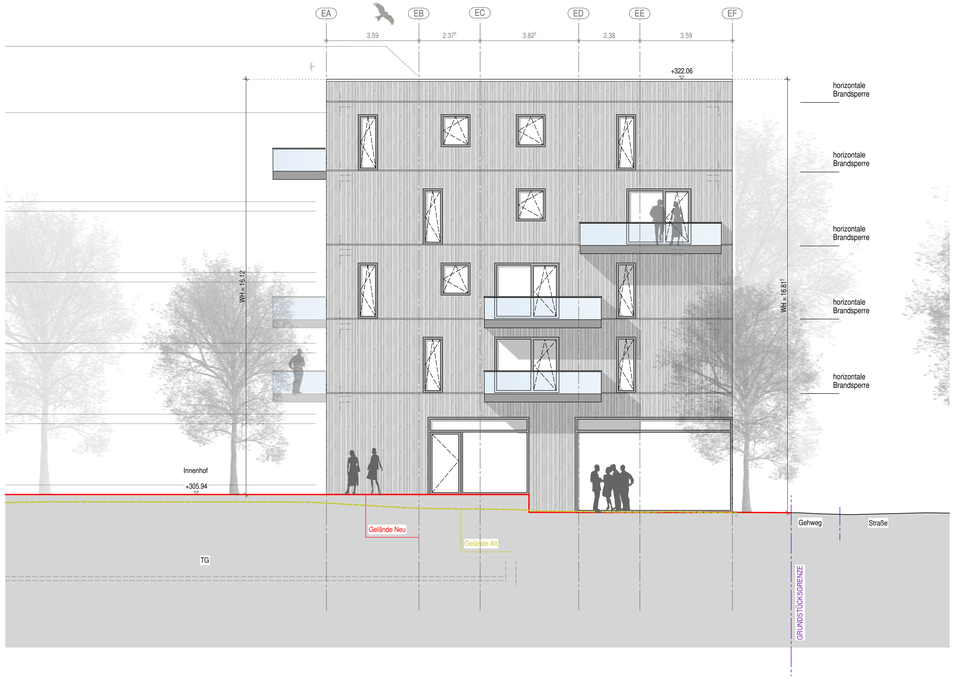

Ansicht Ost

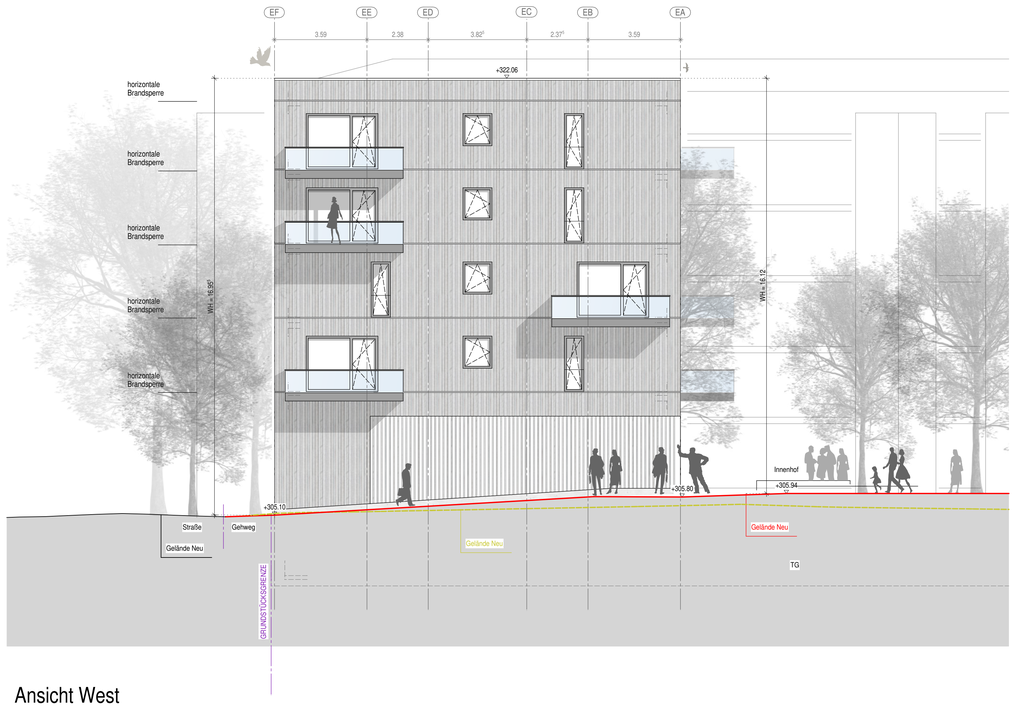

Ansicht West

Projekt 19KB-01

Badwiesen 2030

Badwiesen
73230 Kirchheim unter Teck

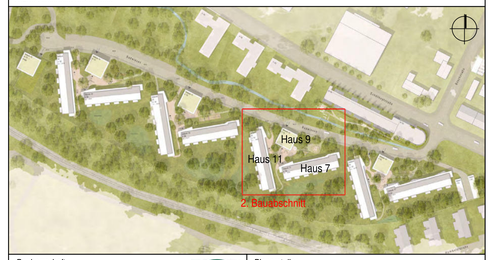

Bauherrschaft

Kreisbaugenossenschaft Kirchheim-Plochingen eG

Jesinger Straße 19
73230 Kirchheim unter Teck

Planersteller

BANKWITZ beraten planen bauen
Planungsgesellschaft mbH

Eisbärhaus
Limburgstraße 5
73230 Kirchheim unter Teck
Telefon 07021 92055-0
Telefax 07021 92055-55
info@bankwitz.de
www.bankwitz.de

Unterschrift Bauherrschaft

Bernd Weiler, Stephan Schmitzer
Geschäftsführer, Kreisbau — 27.10.2022

Gezeichnet (Planersteller): maj/ah

Unterschrift Planersteller

i.V. Jan Hüttel
Architekt — 27.10.2022

Maßstab 1: 100

Datum 27.10.2022

Planbezeichnung

2. BA Ansichten 5 Haus 9

Plannummer

Phase	Art	Nr.	Index / Deckblatt
4	4	010	

Dieser Plan ist urheberrechtlich geschützt. Bei Weiterverwendung - auch auszugsweise - ist 'BANKWITZ beraten planen bauen GmbH' als Urheber zu vermerken.

19KB-01 Badwiesen 2030 - Kennzahlen Bebauungsplan Teil 1

Vergleich Alt - Neu zum Planungsstand vom 27.10.2022

Allgemein	Alt		Neu	
Flurst. Nr.		1240		1240
Grundstücksfläche		13162 m²		13162 m²
überbaute Grundfläche I (Gebäude)		2372 m²		3592 m²
überbaute Grundfläche II (Garagen, Zufahrten, Hauptwege)		2340 m²		3116 m²
GRZ I (Gebäude)		0,18		0,27
GRZ II (Garagen, Zufahrten, Hauptwege)		0,18		0,24
GRZ		0,36		0,51
Geschossfläche		8976 m²		15835 m²
Vollgeschosse		4 St.		5 St.
GFZ		0,68		1,20
Gebäudeklasse		4		4
Hof 1	**Alt**		**Neu**	
Haus Typ A1	Nr.	1 - 3	Nr.	1
Haus Typ B1	Nr.	5 - 7	Nr.	5
Haus Typ D1	Nr.		Nr.	3
Wohneinheiten		48 St.		68 St.
Wohnfläche	ca.	3280 m²		5116 m²
Nutzfläche EG	ca.	0 m²		62 m²
2-Zimmer-Wohnungen		16 St.		20 St.
3-Zimmer-Wohnungen		8 St.		14 St.
4-Zimmer-Wohnungen		24 St.		34 St.
Kfz Stellplätze		19 St.		57 St.
Stellplätze Garagen		19 St.		0 St.
Stellplätze Tiefgarage		0 St.		38 St.
Stellplätze Carport		0 St.		16 St.
Stellplätze im freien		0 St.		3 St.
Hof 2	**Alt**		**Neu**	
Haus Typ C2	Nr.	9 - 11	Nr.	7
Haus Typ B2	Nr.	13 - 15	Nr.	11
Haus Typ E2	Nr.		Nr.	9
Wohneinheiten		48 St.		69 St.
Wohnfläche	ca.	3051 m²		4890 m²
Nutzfläche EG	ca.	0 m²		65 m²
2-Zimmer-Wohnungen		16 St.		23 St.
3-Zimmer-Wohnungen		16 St.		28 St.
4-Zimmer-Wohnungen		16 St.		17 St.
5-Zimmer-Wohnungen		0 St.		1 St.
Kfz Stellplätze		10 St.		31 St.
Stellplätze Garagen		10 St.		0 St.

Stellplätze Tiefgarage		0	St.	28	St.
Stellplätze Carport		0	St.	0	St.
Stellplätze im freien		0	St.	3	St.
B-Plan Teil 1	**Alt**			**Neu**	
Wohneinheiten		96	St.	137	St.
Wohnfläche	ca.	6331	m²	10006	m²
Nutzfläche EG	ca.	0	m²	127	m²
2-Zimmer-Wohnungen		32	St.	43	St.
3-Zimmer-Wohnungen		24	St.	42	St.
4-Zimmer-Wohnungen		40	St.	51	St.
5-Zimmer-Wohnungen		0	St.	1	St.
Kfz Stellplätze		29	St.	88	St.
Schlüssel		0,3		0,6	
Stellplätze Garagen		29	St.	0	St.
Stellplätze Tiefgarage		0	St.	66	St.
Stellplätze Carport		0	St.	16	St.
Stellplätze im freien		0	St.	6	St.