


Legende

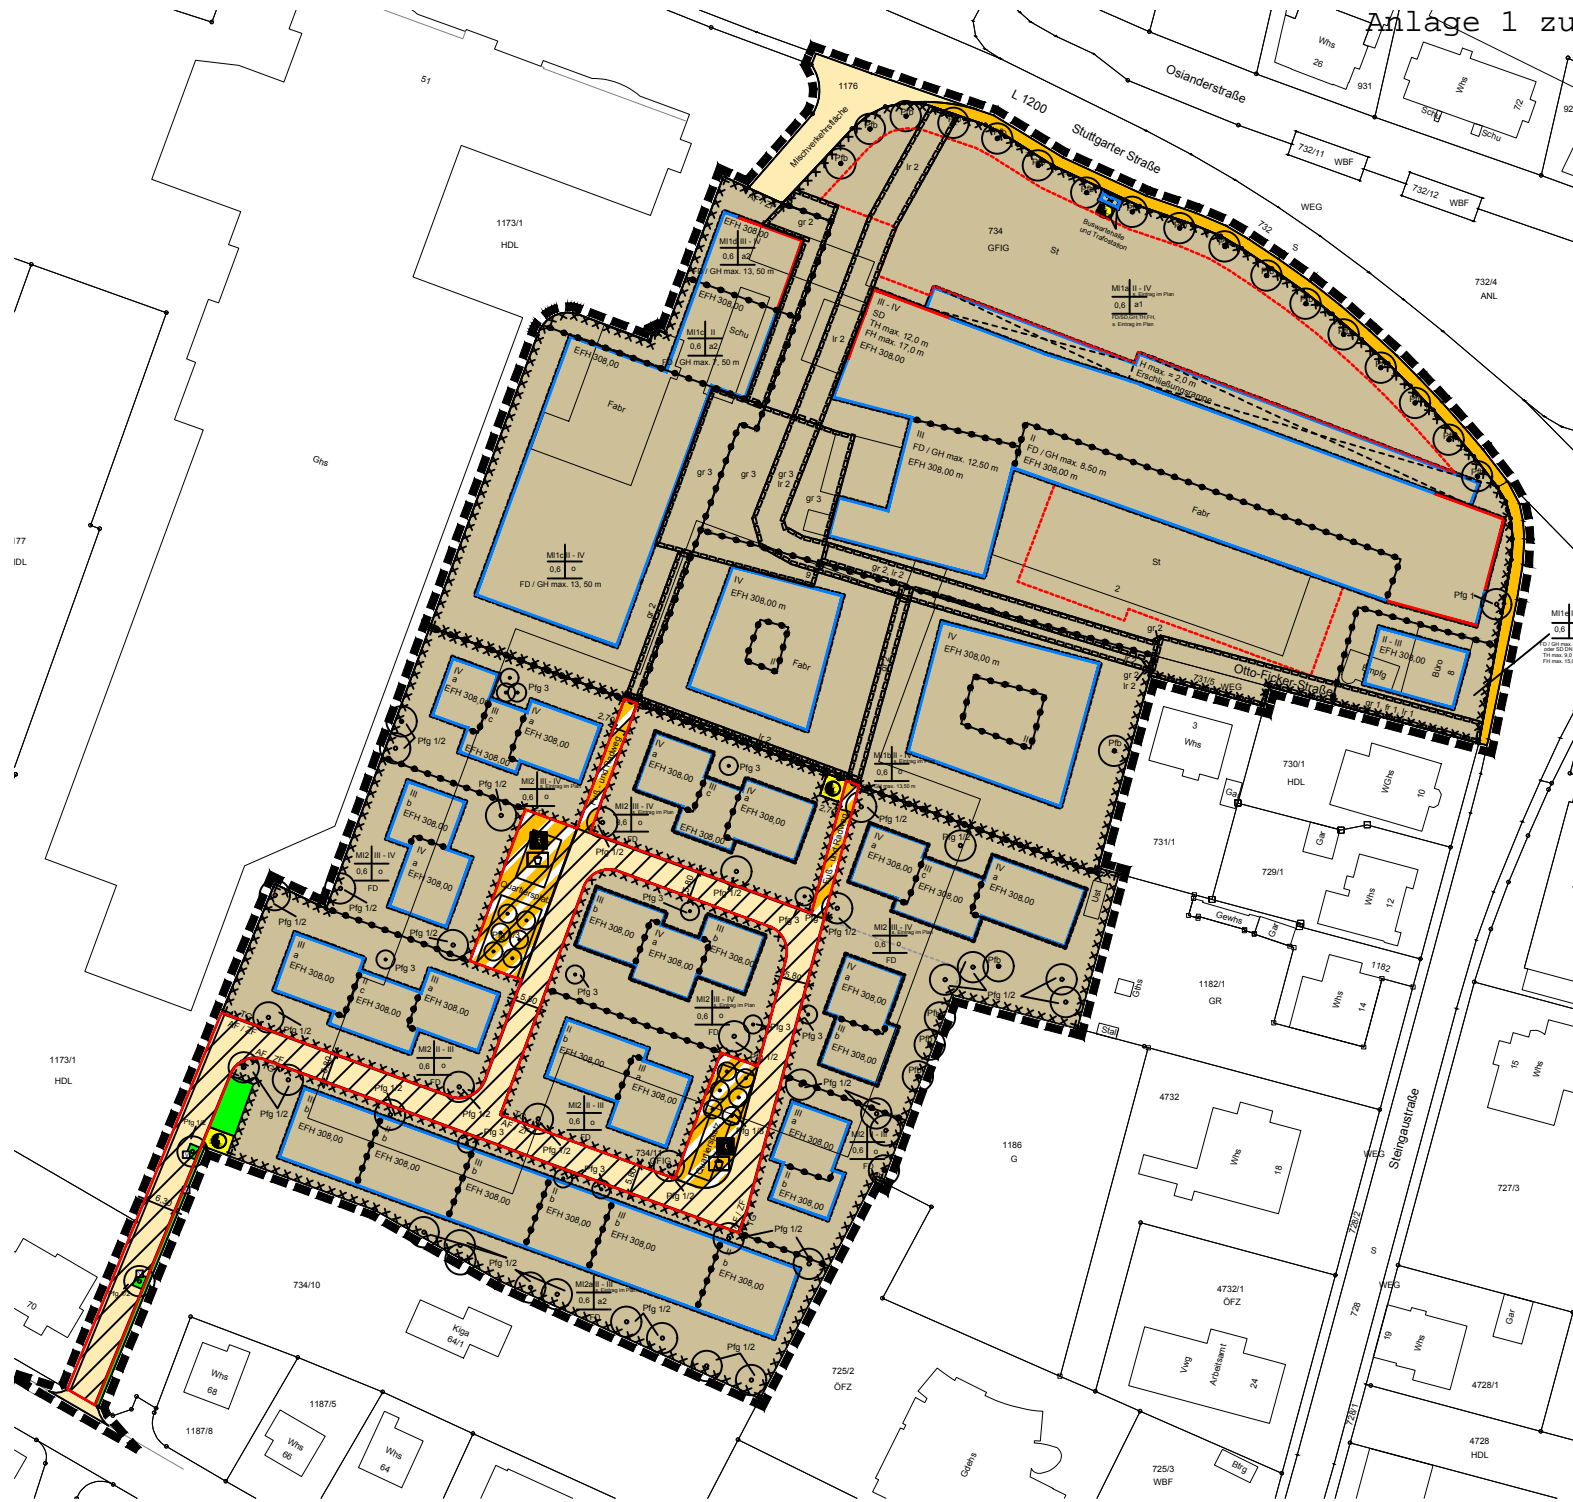

Philipp-Jakob-Manz-Straße



Neubenennung
von Straßen im Plangebiet

"Zwischen Bosch und
Steingaustraße" - 2. Änderung

Planbereich Nr. 02.05/2

Maßstab 1 : 1500

Gefertigt:
Kirchheim unter Teck, August 2019
- Abteilung Städtebau und Baurecht -