

# Bebauungsplan gemäß § 13a BauGB und örtliche Bauvorschriften

## „Ötlinger Halde I“ - 3. Änderung

GEMARKUNG: ÖTLINGEN

PLANBEREICH NR. **23.03/3**

Gefertigt:

**Abteilung Städtebau und Baurecht**  
Kirchheim unter Teck, den 28.08.2019

### VERFAHRENSVERMERKE


Aufstellungsbeschluss	am	
Bekanntmachung der Aufstellung § 2 Abs. 1 BauGB	am	
Frühzeitige Beteiligung der Öffentlichkeit § 3 Abs. 1 BauGB	von	bis
Frühzeitige Beteiligung der Behörden § 4 Abs.1 BauGB	von	bis
Dem Entwurf hat der Gemeinderat zugestimmt	am	
Öffentliche Auslegung § 3 Abs. 2 BauGB	von	bis
Satzungsbeschluss gemäß § 10 BauGB	am	
In Kraft getreten	am	

### AUSFERTIGUNGSVERMERK

Die Übereinstimmung dieses Bebauungsplans - zeichnerischer und schriftlicher Teil - mit dem vom Gemeinderat beschlossenen Bebauungsplan wird bestätigt.  
Das Bebauungsplanverfahren wurde nach den gesetzlichen Bestimmungen durchgeführt.

Kirchheim unter Teck, den

.....  
Oberbürgermeisterin

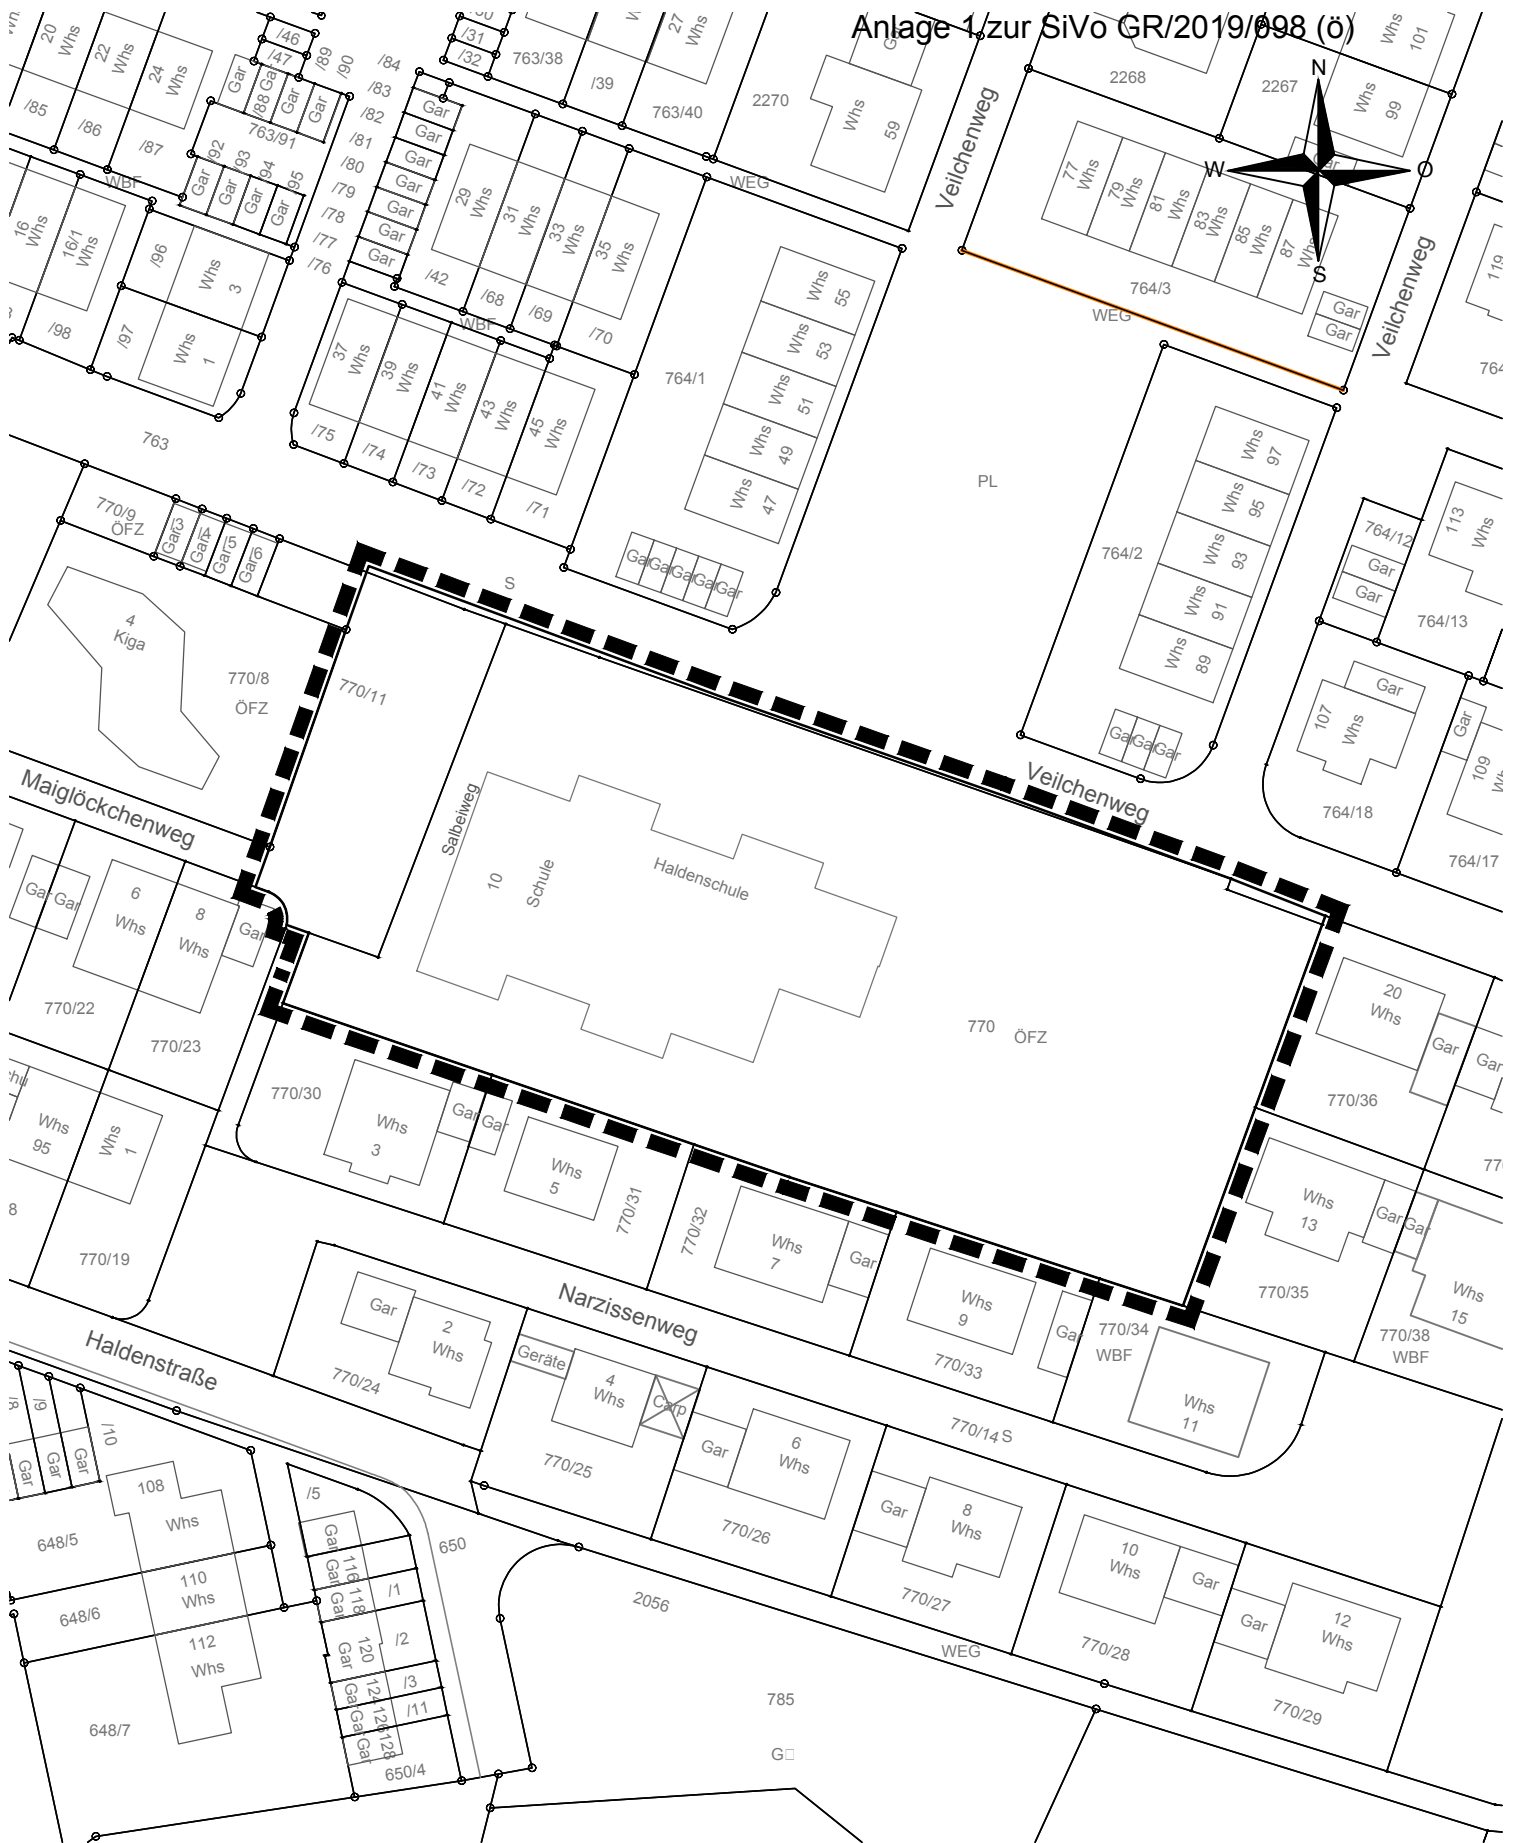


Grenze des räumlichen Geltungsbereiches  
§ 9 Abs. 7 BauGB

Ohne Maßstab

Grundlage: ALKIS  
© Landesamt für Geoinformation und Landentwicklung  
Baden-Württemberg (www.lgl-bw.de) Az.:2851.9-1/20  
Stand der Basisinformation: 04/2019

Gefertigt:  
Abteilung Städtebau und Baurecht  
Kirchheim unter Teck, den 28.08.2019

# Städtebauliches Konzept zum Bebauungsplan Ötlinger Halde I - 3. Änderung Planbereich 23.03/3

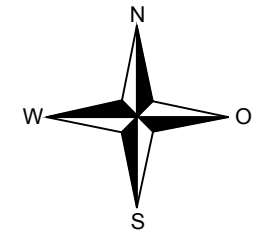

Grundlage: ALKIS  
© Landesamt für Geoinformation und Landentwicklung  
Baden-Württemberg (www.lgl-bw.de) Az.:2851.9-1/20  
Stand der Basisinformation: 04/2019



Grenze des räumlichen Geltungsbereiches  
§ 9 Abs. 7 BauGB



Baum - Bestand



Baum - Planung





Park- bzw. Stellplatz - Bestand



P/St Park- bzw. Stellplatz - Planung


Gefertigt:  
Abteilung Städtebau und Baurecht  
Kirchheim unter Teck, den 28.08.2019

# Variante des Städtebaulichen Konzepts zum Bebauungsplan Ötlinger Halde I - 3. Änderung Planbereich 23.03/3

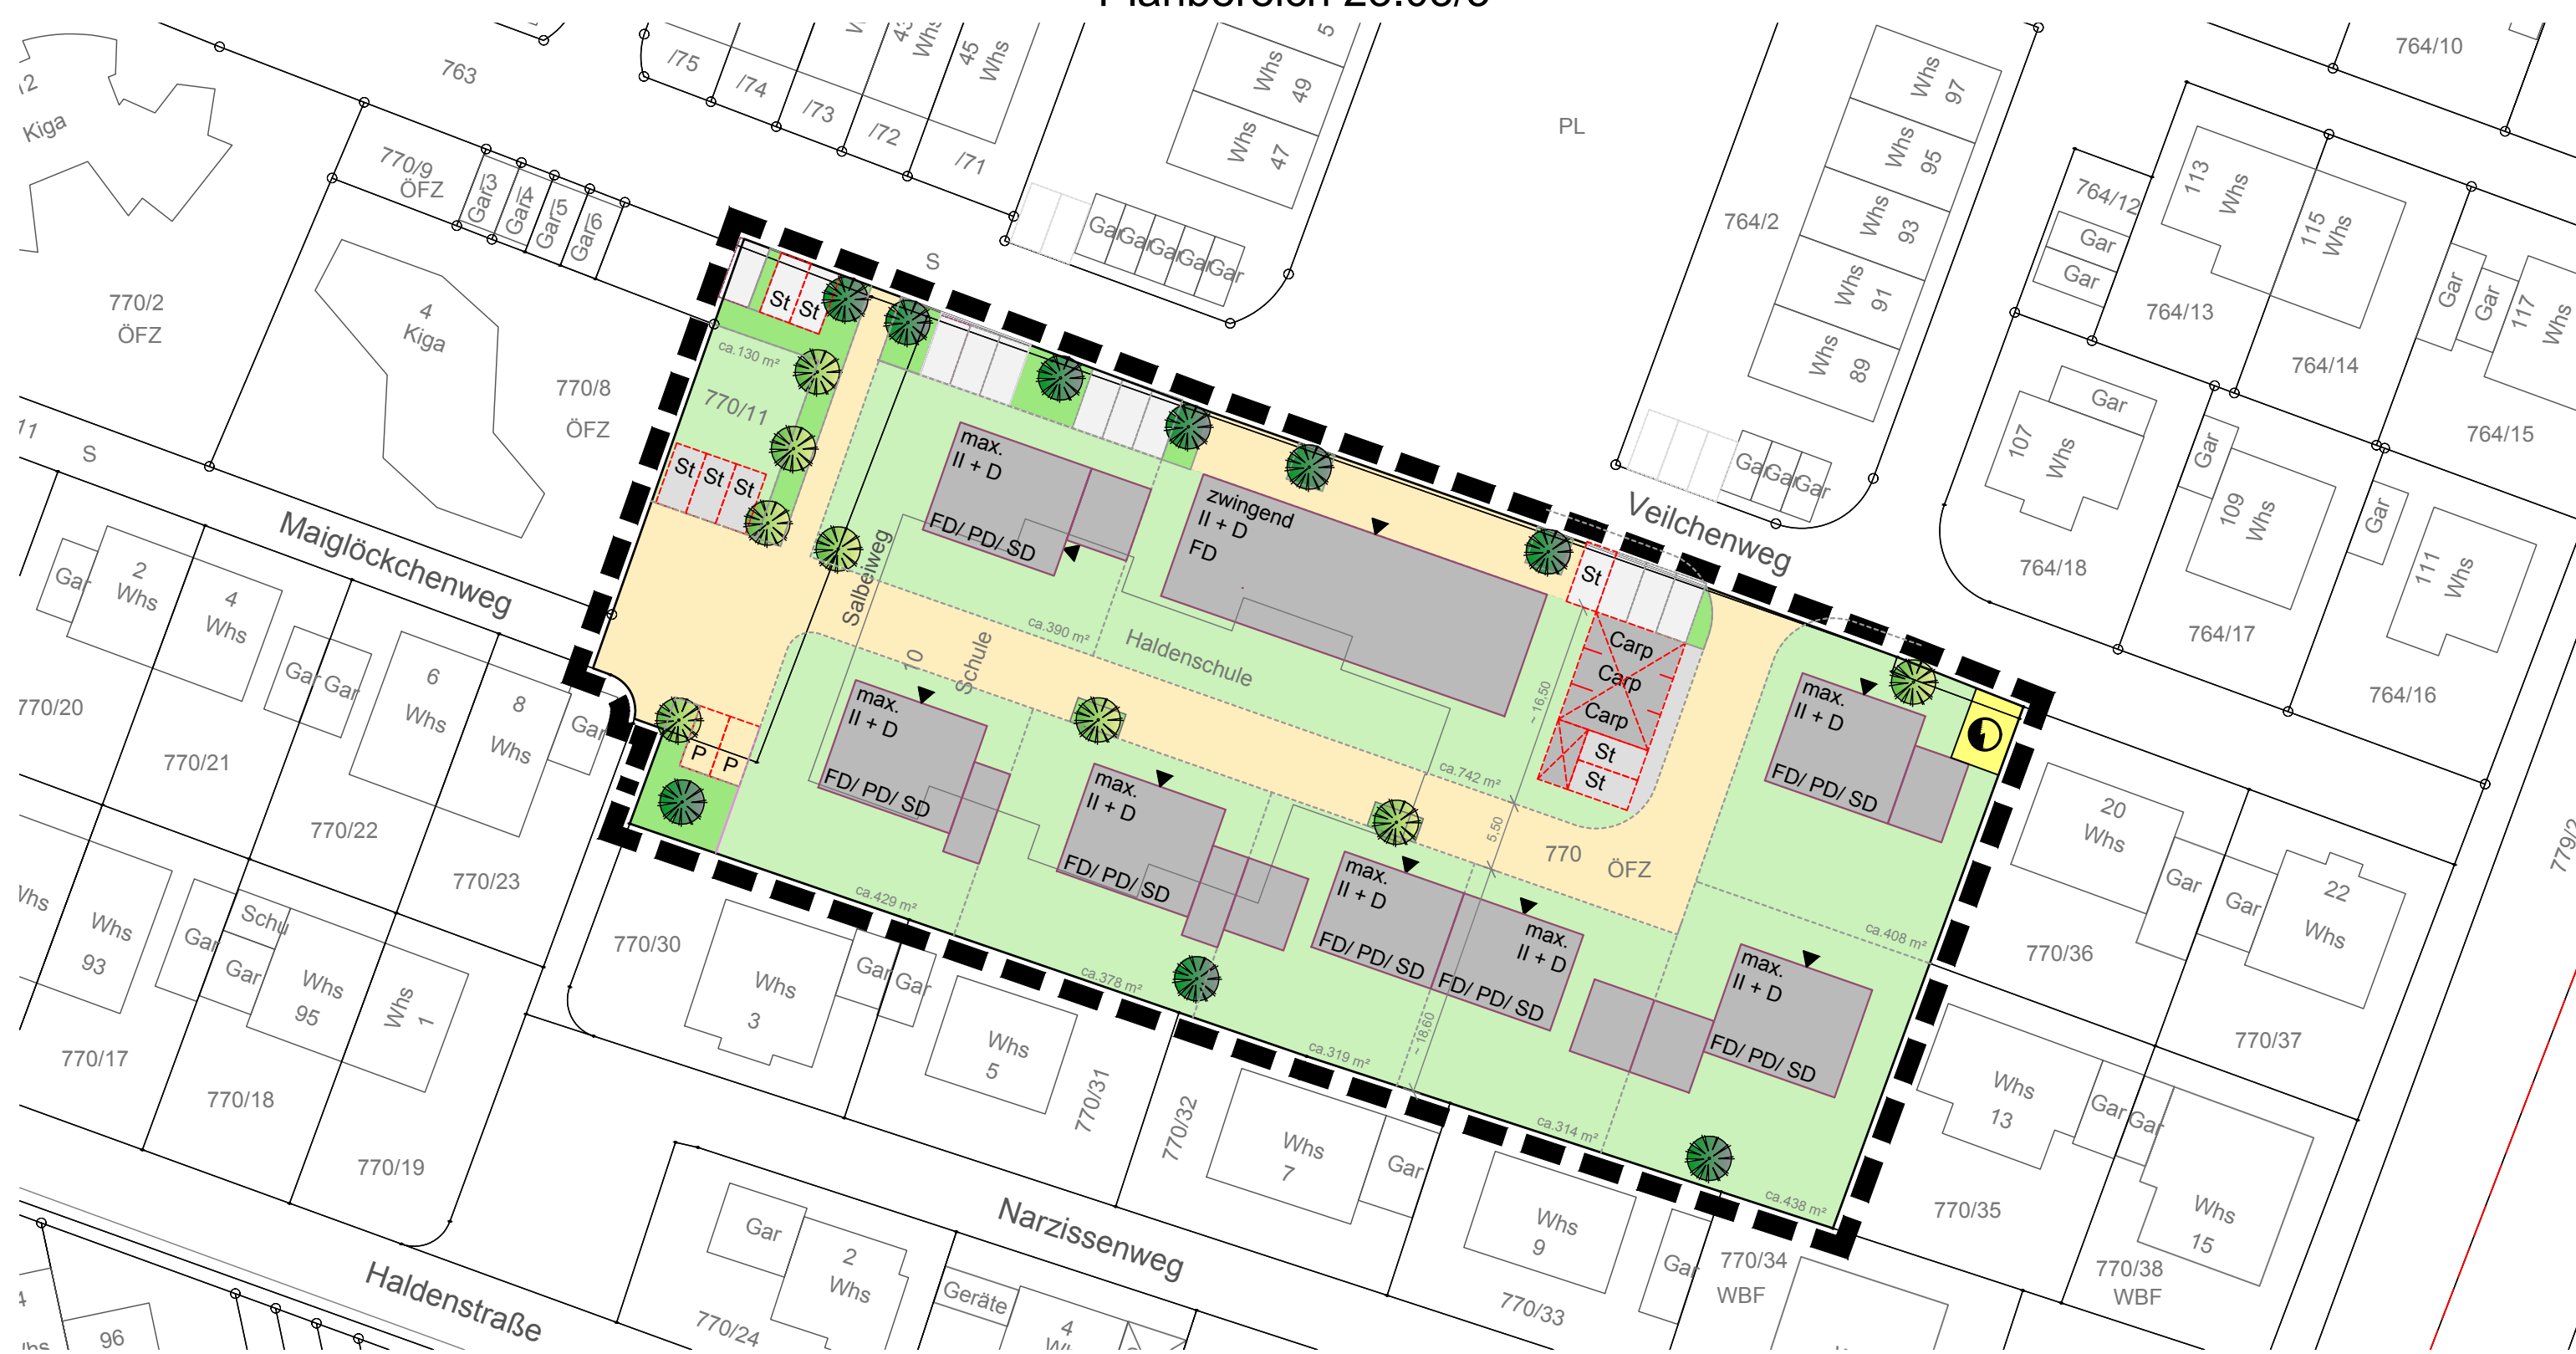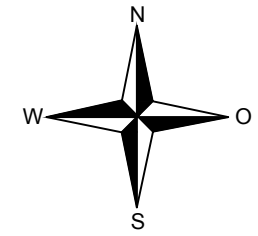

Maßstab 1:500

Grundlage: ALKIS  
© Landesamt für Geoinformation und Landentwicklung  
Baden-Württemberg (www.lgl-bw.de) Az.:2851.9-1/20  
Stand der Basisinformation: 04/2019

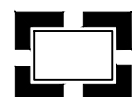

Grenze des räumlichen Geltungsbereiches  
§ 9 Abs. 7 BauGB



Baum - Bestand



Baum - Planung

Park- bzw. Stellplatz - Bestand

P/St Park- bzw. Stellplatz - Planung

Gefertigt:  
Abteilung Städtebau und Baurecht  
Kirchheim unter Teck, den 28.08.2019