

34900017

D 317,95

S 316,66

2.0

316,67

316,87

316,77

34900923

D 318,01

S 316,90

Werke Kirchheim

=317.75

ZF

S=317.62

S=317.65

100 GG

DN 300 10,52m 10,5%

ENTWÄSSERUNGSANSCH.
GRUNDSTÜCK BAUER
BESTAND

316,93
NUR FÜR NEUBAU
VERWENDET!

PP DA 110x4.2 1.10% ->

311.84

3.0


ENTWÄSSERUNG BESTAND

Die auf dem Plan dargestellten Gefälle und Dimensionen der Grundleitungen wurden gemäß der DIN 1986-100 ermittelt. Sämtliche Gefälle des Baufeldes sind gemäß den Vorschriften für KG-Rohr 200 ermittelt.

Rauthermex Duo SDR 11P
 L = 55m 50x4,6

BESTAND DRUCKLEITUNG

Hebeanlage
 Wilo DrainLift XXL 1040-2

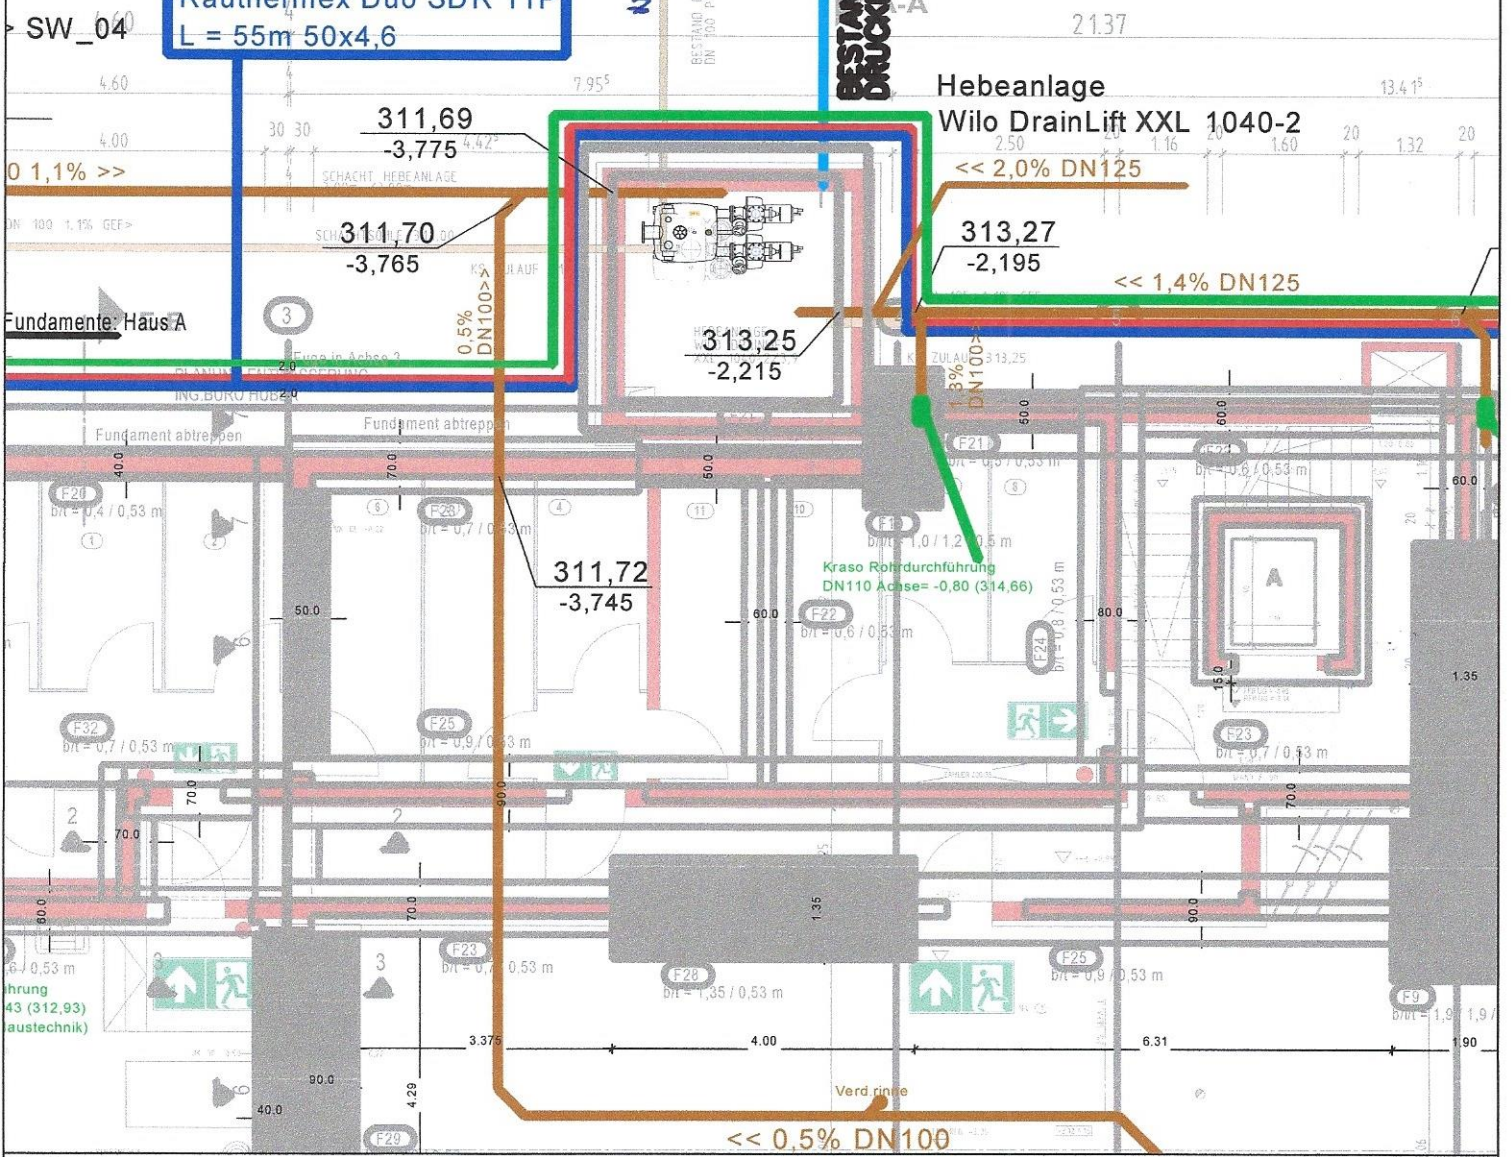

Maßstab: 1 : 100

Datum: 02.09.2019 Teilbildnummer: 747 Zeichnungsnr: WP HAUS A B C UG Projekt 526 2017 WOHNANLAGE WANGERH