



Anlage 1 zur Sivo ORLI/2019/004

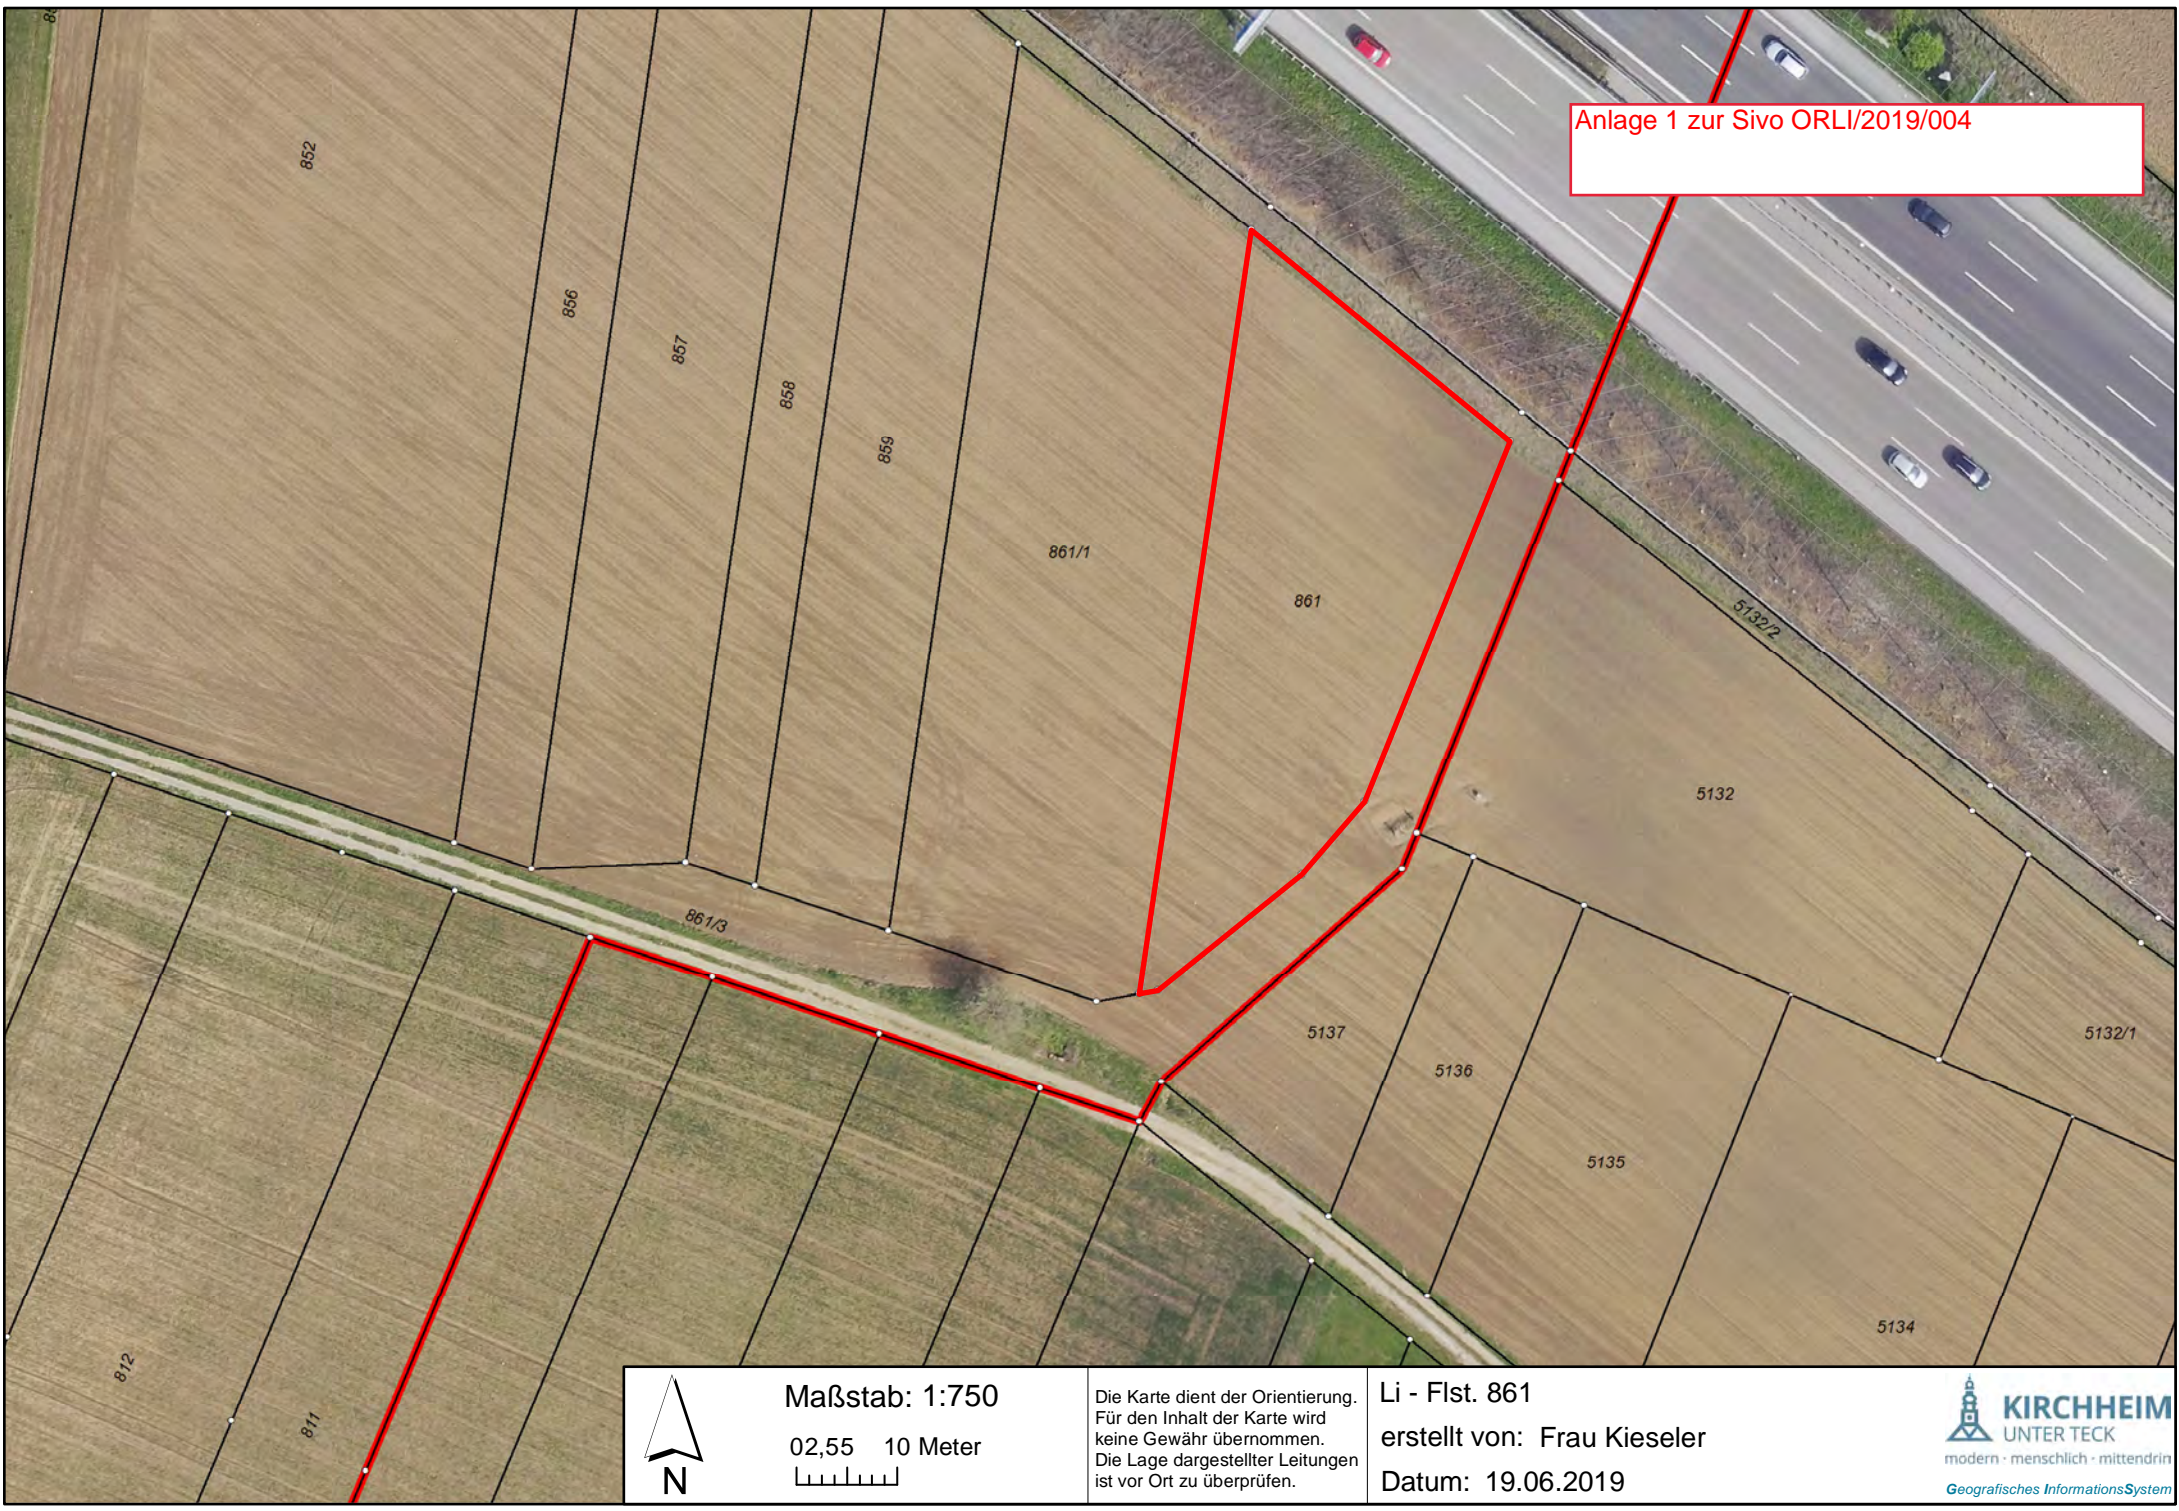

Maßstab: 1:750

02,55 10 Meter

 

Die Karte dient der Orientierung.
Für den Inhalt der Karte wird
keine Gewähr übernommen.
Die Lage dargestellter Leitungen
ist vor Ort zu überprüfen.

Li - Flst. 861

erstellt von: Frau Kieseler

Datum: 19.06.2019