


IWU/2019/009 Anlage 2: Bebauungsplan Tobel -Zoller-Halde- 2. Änderung Satzungsbeschluss (ö)

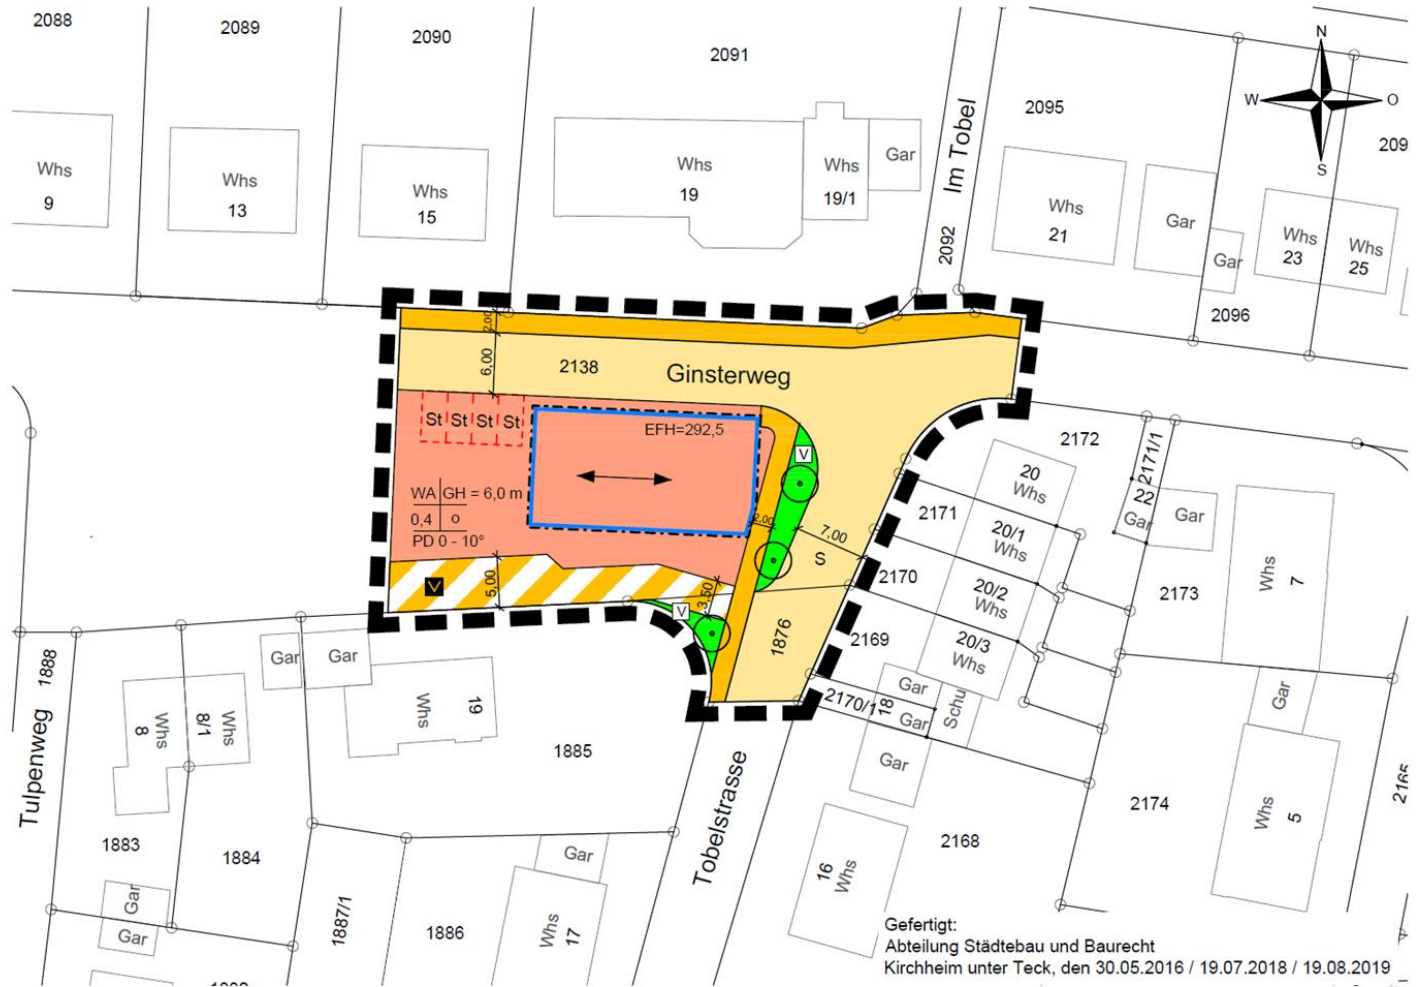

(ö)