




# IWU/2019/009 Anlage 6: Planung Außenanlagen Eurich Gula Landschaftsarchitektur (ö)

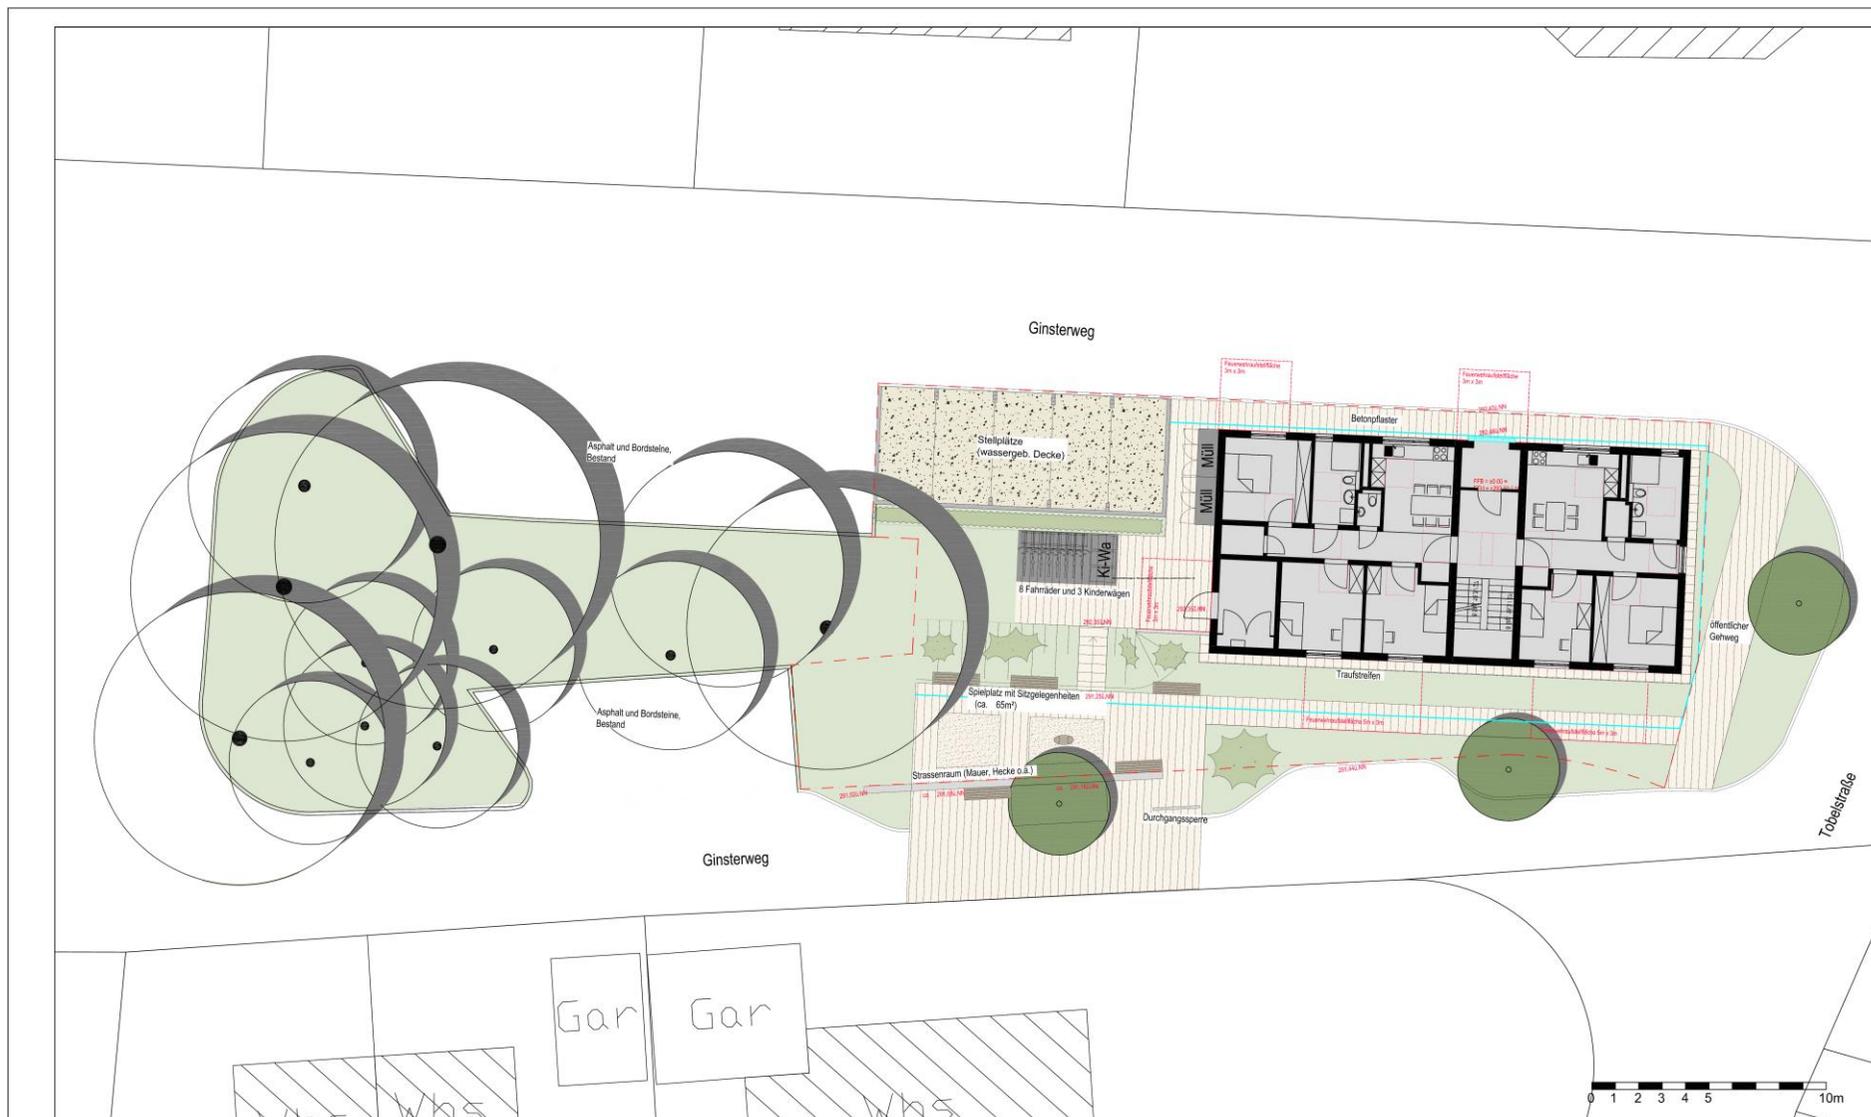


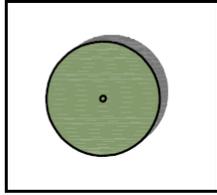

Mittelkroniger standortgerechter Laubbaum  
Stammumfang min. 18-20cm,  
in Abstimmung mit der Abteilung Grünflächen und Tiefbau,  
Stadt Kirchheim

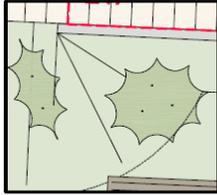

Heimische Sträucher,  
in Abstimmung mit der Abteilung Grünflächen und Tiefbau,  
Stadt Kirchheim

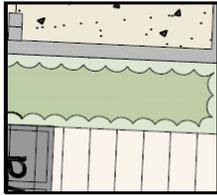

Heimische Hecken  
Höhe 100/125cm  
In Abstimmung mit der Abteilung Grünflächen und Tiefbau,  
Stadt Kirchheim