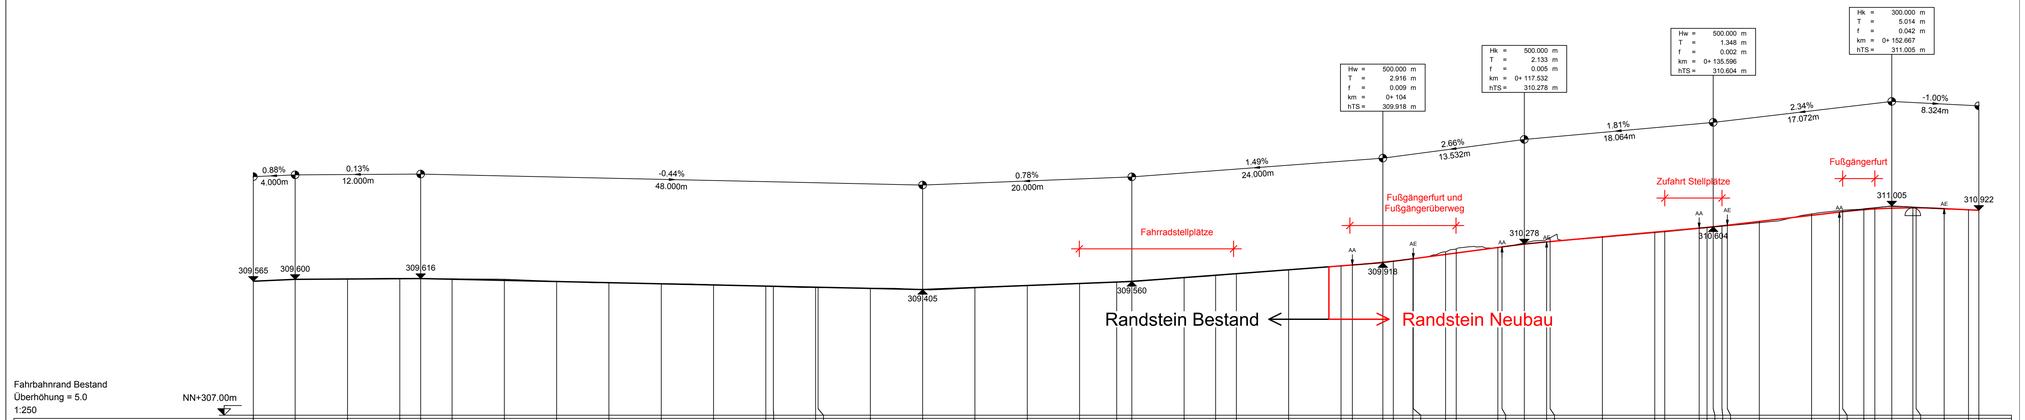

Fahrbahnrand Bestand
Überhöhung = 5.0
1:250

NN+307.00m

| | | |