



## Regelquerschnitt 1 Alleestraße

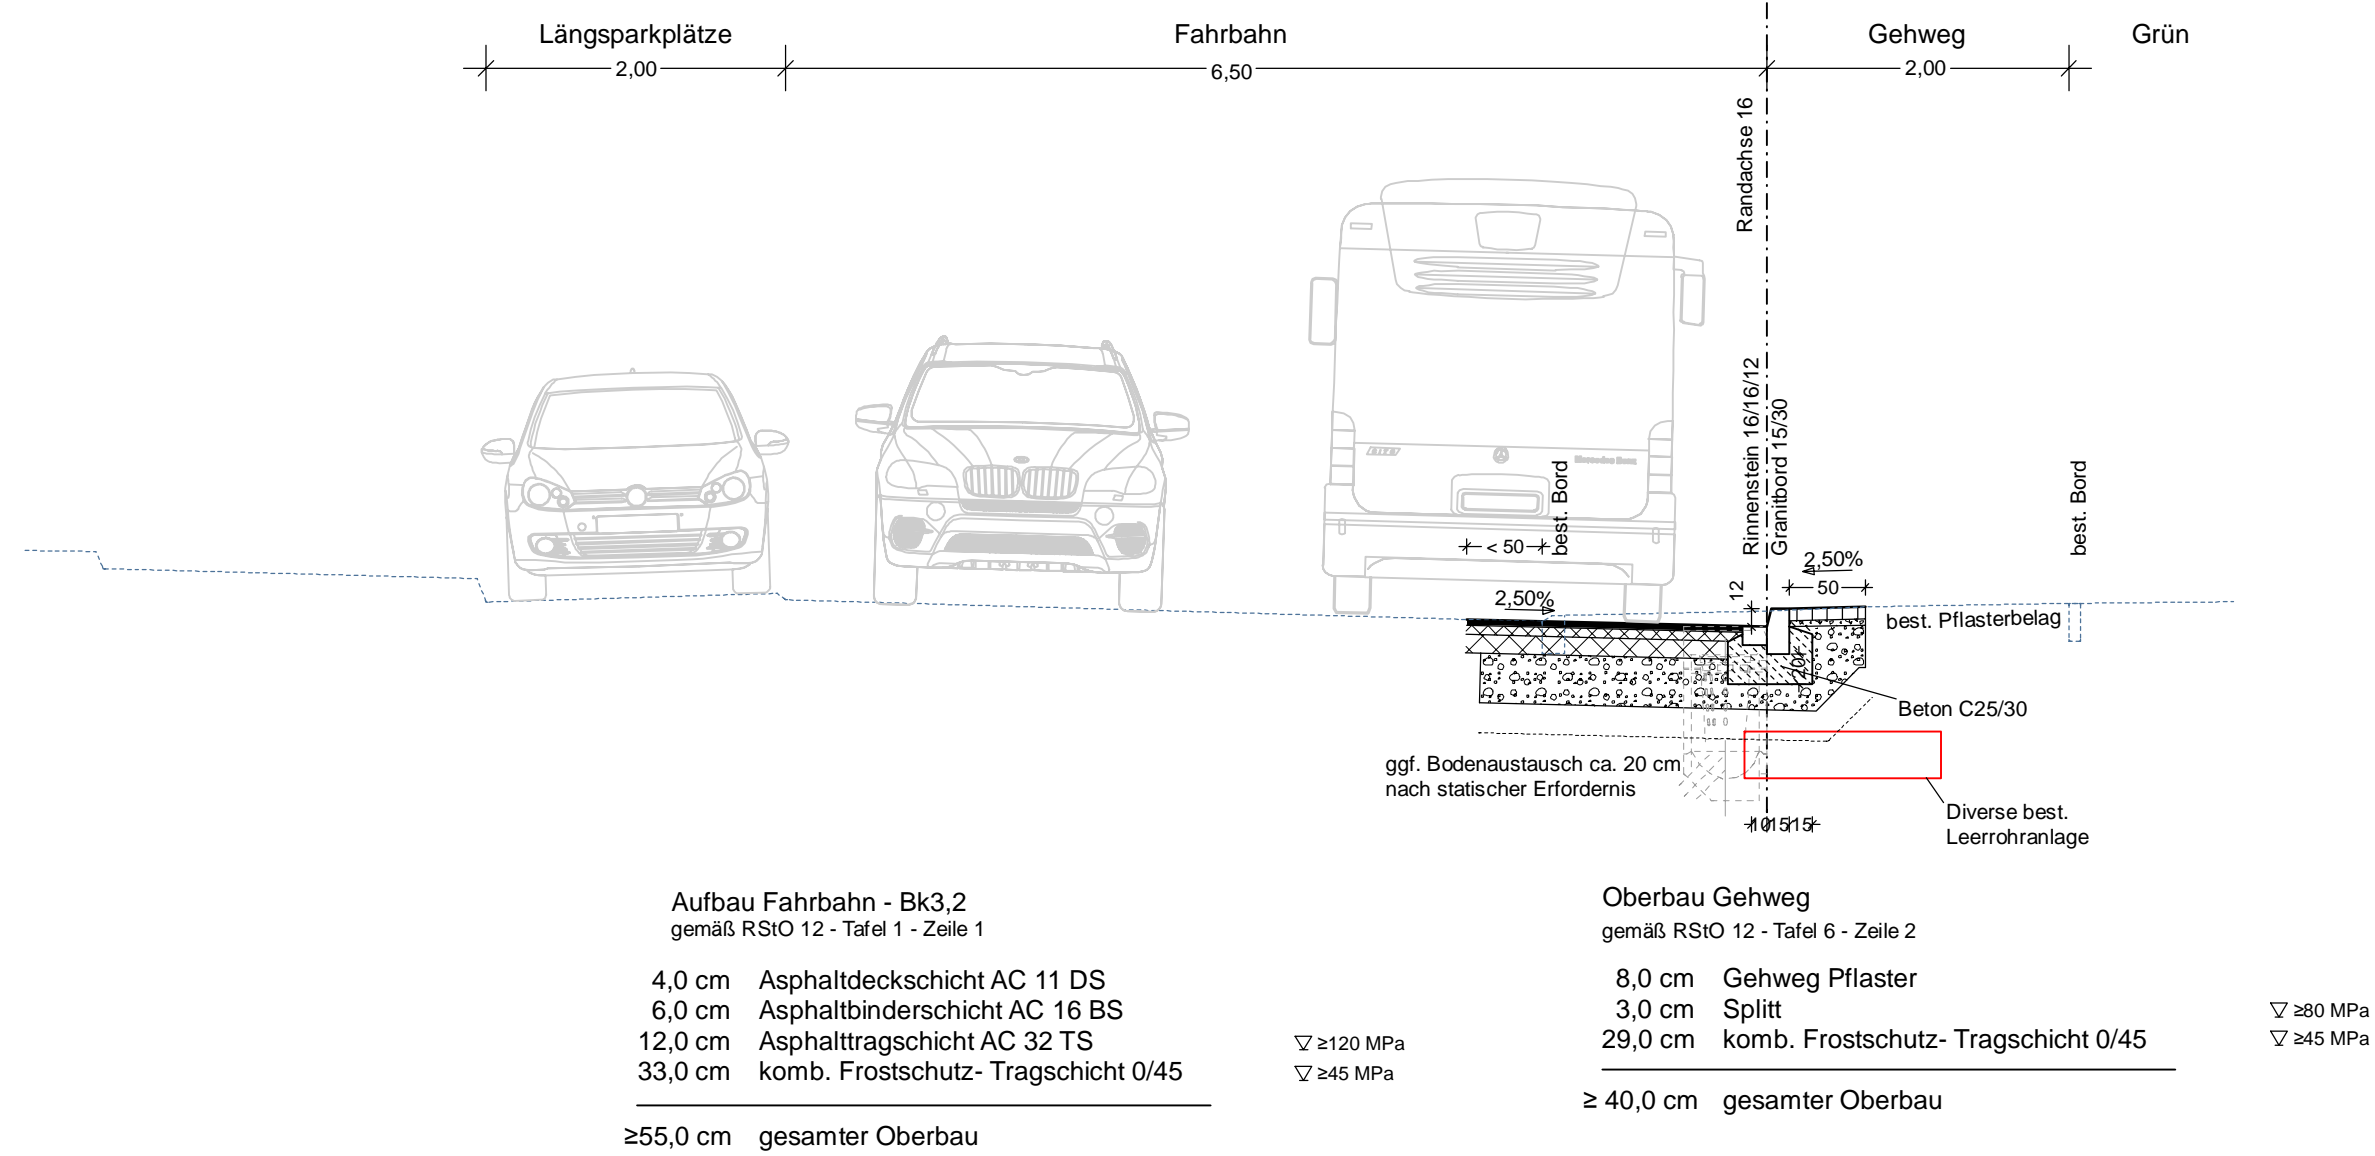


## Regelquerschnitt 2 Alleestraße

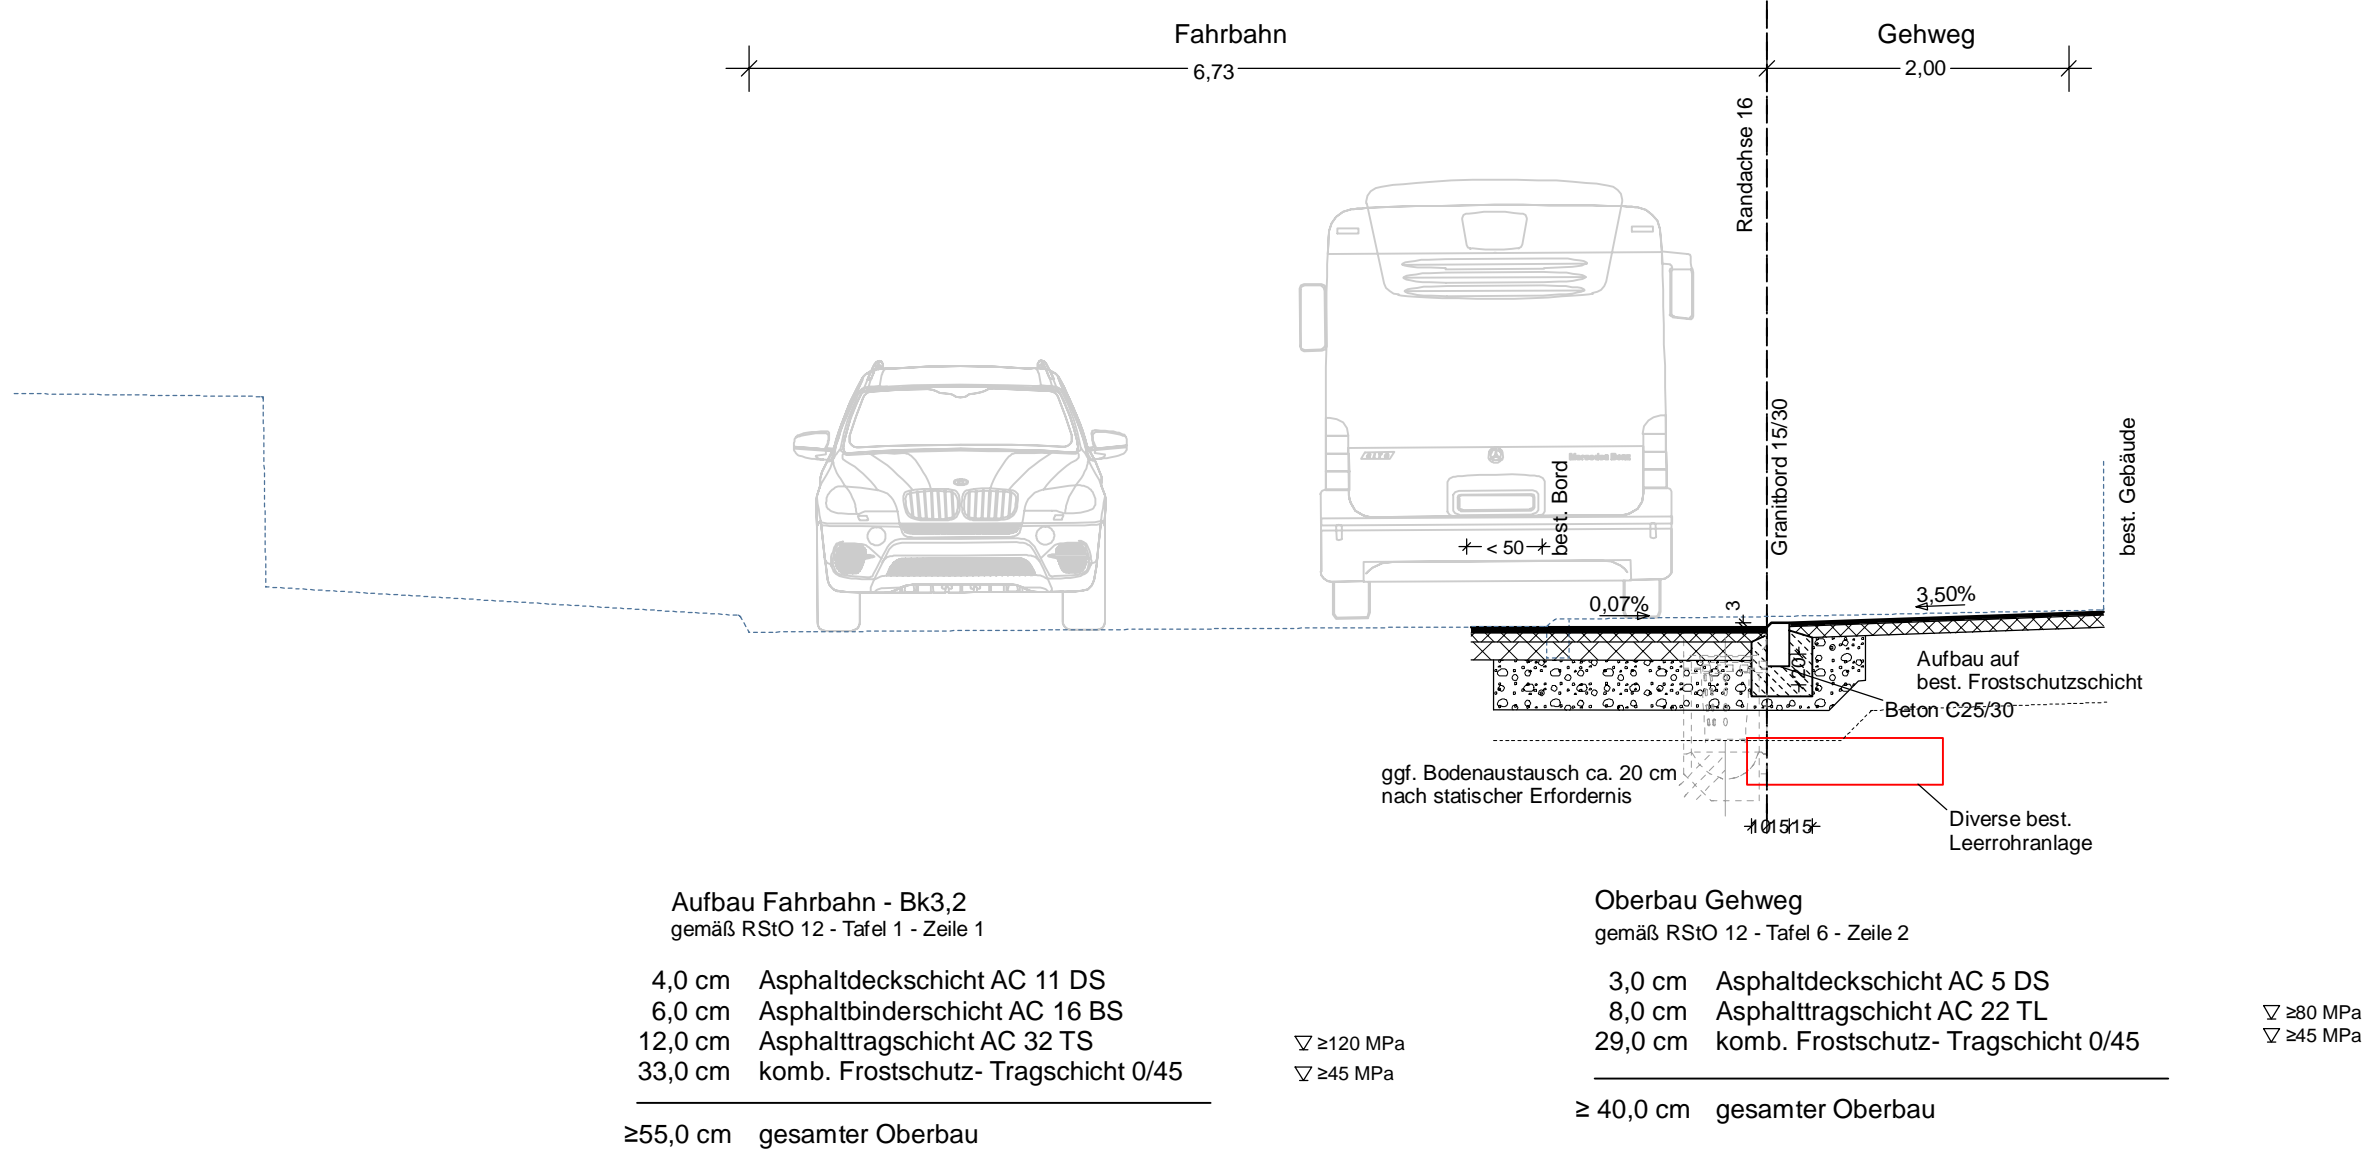

## Anlage 3 zur SiVo IWU/2019/007 (ö)

Bauweise nach Regelzeichnung der Landeshauptstadt Stuttgart		
Bodenindikatoren	R03.20.06	

Index	Art der Änderung	Datum	Name

Projekt	Umgestaltung Alleestraße Nord				
Auftraggeber	 <b>Stadt Kirchheim unter Teck</b> <small>modern · menschlich · mittendrin</small>				
Planung	BPR Dipl.-Ing. Bernd F. Künne & Partner Beratende Ingenieure mbB <small>Kronenstraße 35 73734 Esslingen +49 711 345971 30 info@bpr-esslingen.de</small>				<b>BPR</b>
Leistungsphase	Entwurfsplanung				
Planbezeichnung	Regelquerschnitt				
Projektnummer	Maßstab	Datum	Bearbeitet	Geprüft	Plannummer
2762	1 : 50	11.11.2019	BM	SZ	14.2

VORABZUG