Anlage 5 - Grundriss 2. Obergeschoss (ö)

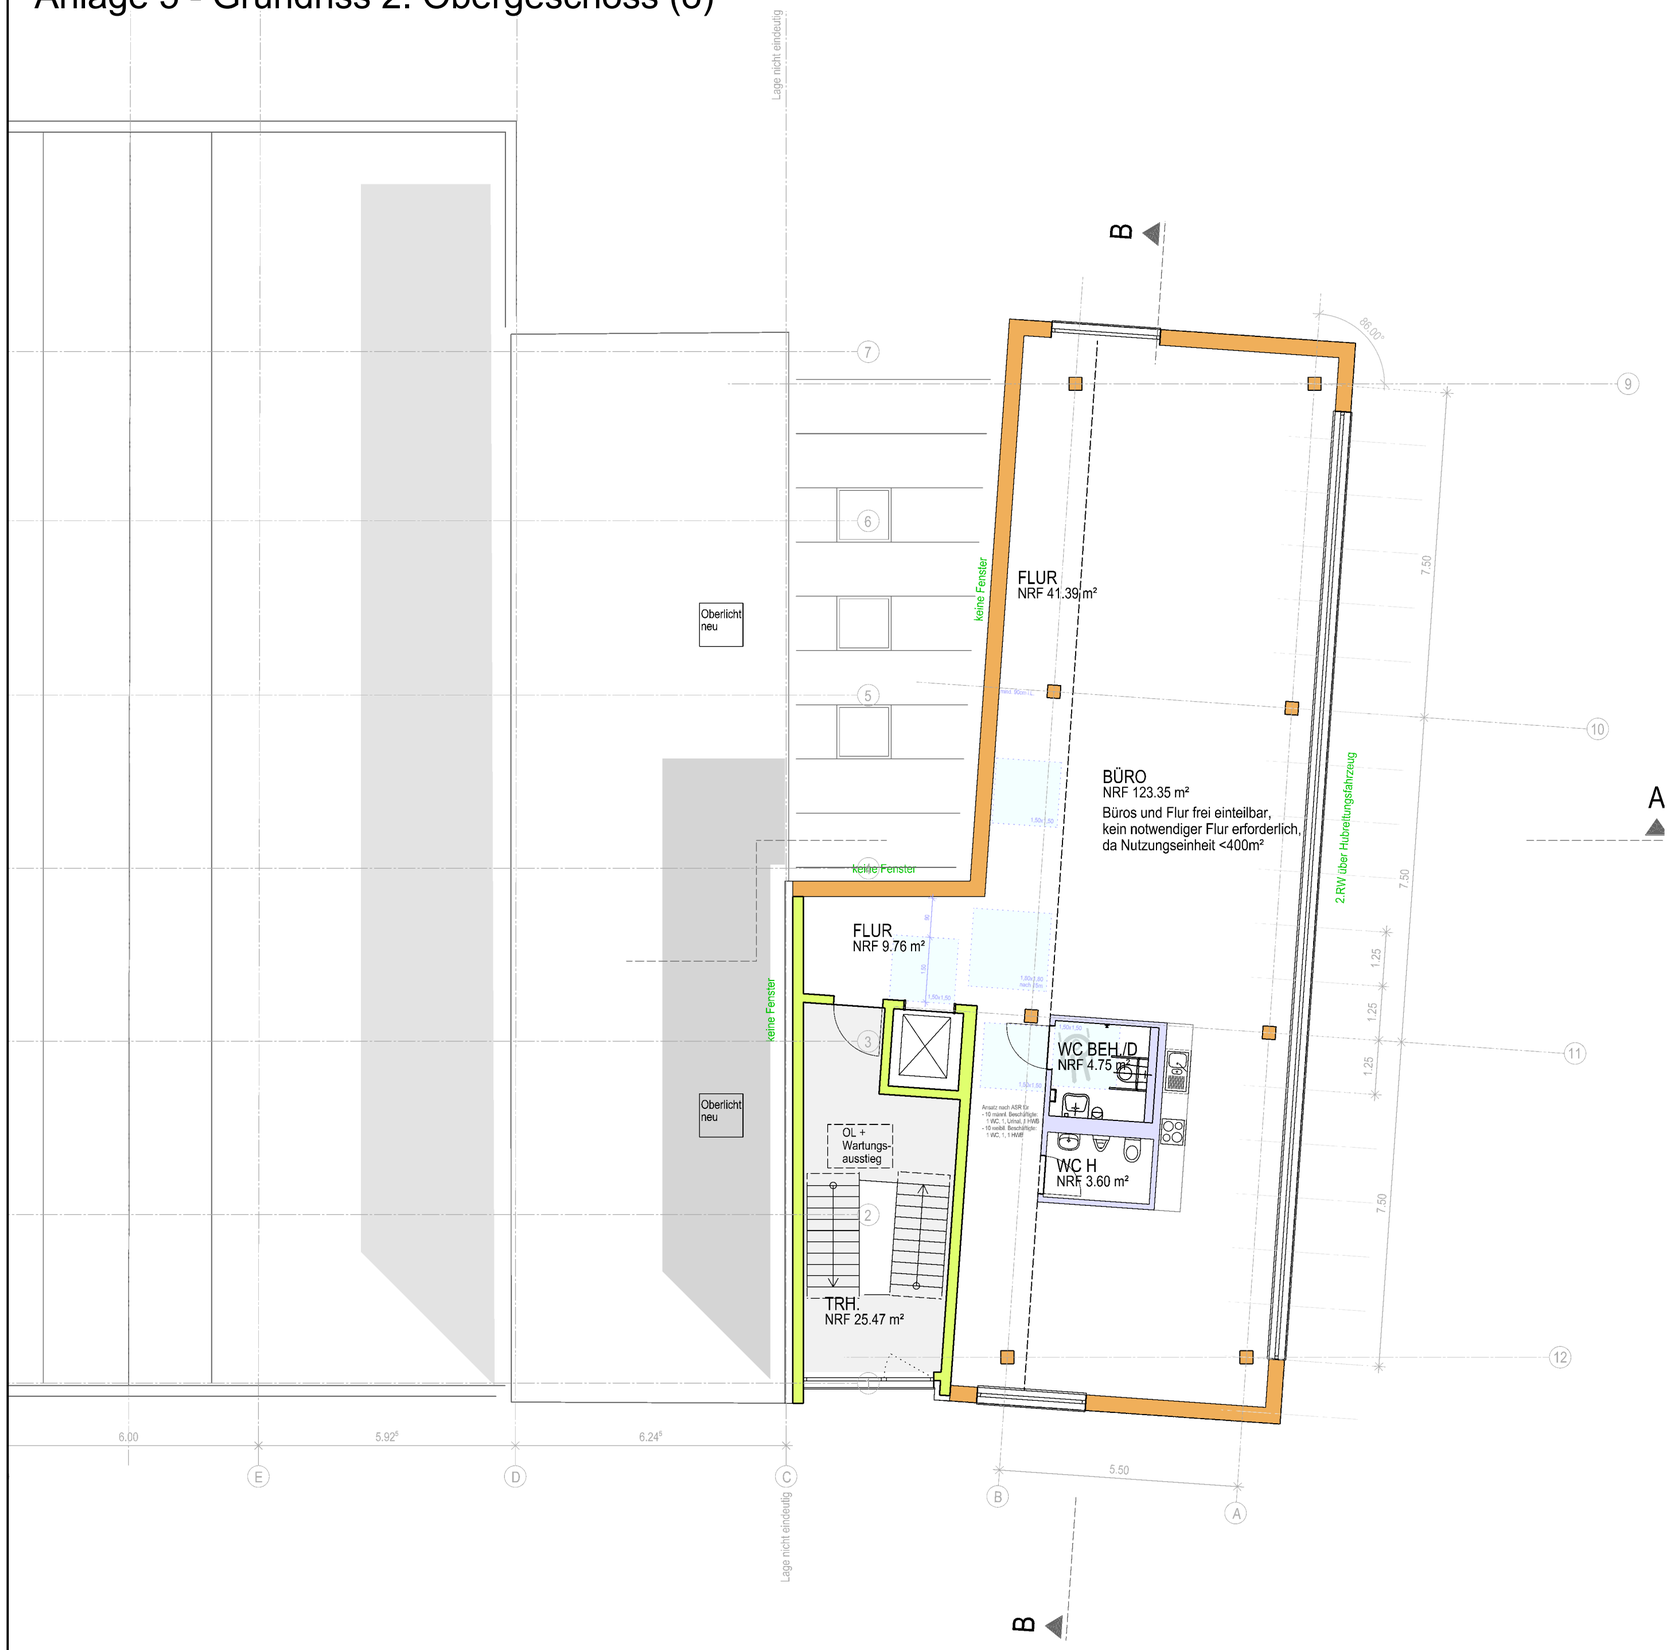

Planbezeichnung

2.OBERGESCHOSS
(ohne Abbruch)

Plannummer			
Phase	Art	Nr.	Index / Deckblatt
2	1	004	

Bezugsplan: xxx

VERTEILERLISTE
Die Planunterlagen und ihre Verteilung sind in einer separaten Verteilerliste dokumentiert. Bei Weiterverwendung bzw. weiterer Planung auf Grundlage der Planunterlagen des Büros `BANKWITZ beraten planen bauen GmbH´ ist die Aktualität des Planstandes eigenverantwortlich zu prüfen und ggf. sind aktuelle Planunterlagen anzufordern.

MASSE UND VERHÄLTNISSE
Sämtliche Maße und Verhältnisse sind vom Auftragnehmer am Bau verantwortlich zu prüfen bzw. am Bau zu nehmen.
Unstimmigkeiten sind der Bauleitung vor Arbeitsbeginn zu melden.

xx.xx.xxxx Datum 1. Planstand ohne Vorabzug

Index	Gez.	Datum	Veranlasser / Änderung, Ergänzung
	sc	16.10.19	Oberlichter + RWA ergänzt

Vorabzug 04.11.2019

Projekt 18-033

Erweiterungsbau Stadtwerke Kirchheim

Hans-Böckler-Straße 3
73230 Kirchheim unter Teck

Bauherrschaft

STADTWERKE KIRCHHEIM UNTER TECK
vertreten durch
Herrn Geschäftsführer Martin Zimmert
Alleenstraße 3
73230 Kirchheim unter Teck

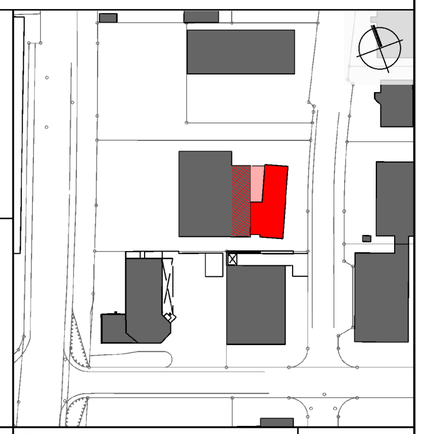

Planersteller

BANKWITZ beraten planen bauen
Planungsgesellschaft mbH

Eisbärhaus
Limburgstraße 5
73230 Kirchheim unter Teck
Telefon 07021 92055-0
Telefax 07021 92055-55
info@bankwitz.de
www.bankwitz.de

Gezeichnet (Planersteller)	Freigabe Planersteller	Freigabe Bauherrschaft	Maßstab
sc	xx.xx.xx (DATUM)	xx.xx.xx (DATUM)	1: 100

Plan ist gültig ab dem Freigabedatum, auch ohne Unterschrift.

Dieser Plan ist urheberrechtlich geschützt. Bei Weiterverwendung - auch auszugsweise - ist `BANKWITZ beraten planen bauen GmbH´ als Urheber zu vermerken.