


Anlage 6 - Ansichten (ö)

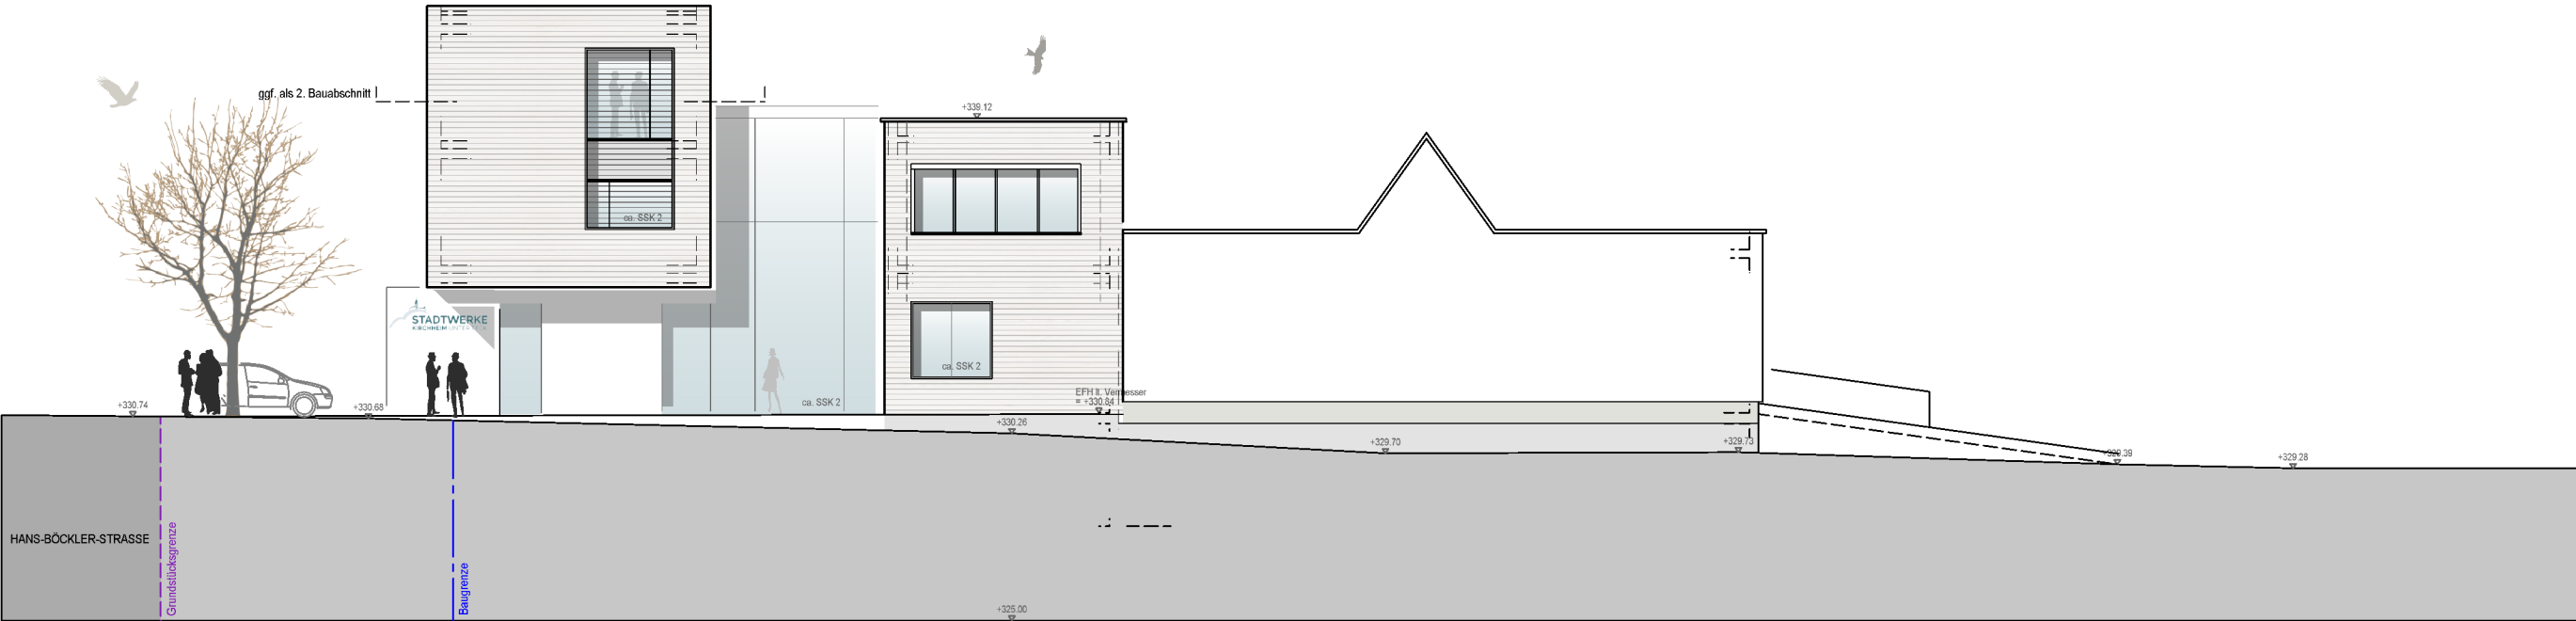

ANSICHT NORD



ANSICHT OST



ANSICHT SÜD

Planbezeichnung ANSICHTEN	Plannummer			
	Phase	Art	Nr.	Index / Decblatt
	2	4	001	
Bezugsplan: xxx				

VERTEILERLISTE
Die Planunterlagen und ihre Verteilung sind in einer separaten Verteilerliste dokumentiert. Bei Weiterverwendung bzw. weiterer Planung auf Grundlage der Planunterlagen des Büros "BANKWITZ beraten planen bauen GmbH" ist die Aktualität des Planstandes eigenverantwortlich zu prüfen und ggf. sind aktuelle Planunterlagen anzufordern.

MASS E UND VERHÄLTNISS E
Sämtliche Maße und Verhältnisse sind vom Auftragnehmer am Bau verantwortlich zu prüfen bzw. am Bau zu nehmen.
Unstimmigkeiten sind der Bauleitung vor Arbeitsbeginn zu melden.

[illegible]

Vorabzug
04.11.2019

Projekt 18-033

Erweiterungsbau Stadtwerke Kirchheim

Hans-Böckler-Straße 3
73230 Kirchheim unter Teck

Bauherrschaft



STADTWERKE
KIRCHHEIM UNTER TECK

vertreten durch
Herrn Geschäftsführer Martin Zimmer
Alleenstraße 3
73230 Kirchheim unter Teck

Planersteller

BANKWITZ beraten planen bauen
Planungsgesellschaft mbH

Eisbärhaus
Limburgstraße 5
73230 Kirchheim unter Teck
Telefon 07021 92055-0
Telefax 07021 92055-55
info@bankwitz.de
www.bankwitz.de

Gezeichnet (Planersteller)	Freigabe Planersteller	Freigabe Bauherrschaft	Maßstab 1: 200
SC	xx.xx.xx (DATUM)	xx.xx.xx (DATUM)	Plan ist gültig ab dem Freigabedatum, auch ohne Unterschrift.

Dieser Plan ist urheberrechtlich geschützt. Bei Weiterverwendung - auch auszugsweise - ist 'BANKWITZ beraten planen bauen GmbH' als Urheber zu vermerken.

$$H/B = 420 / 594 \text{ (0.25m}^2\text{)}$$

Allplan 2018