


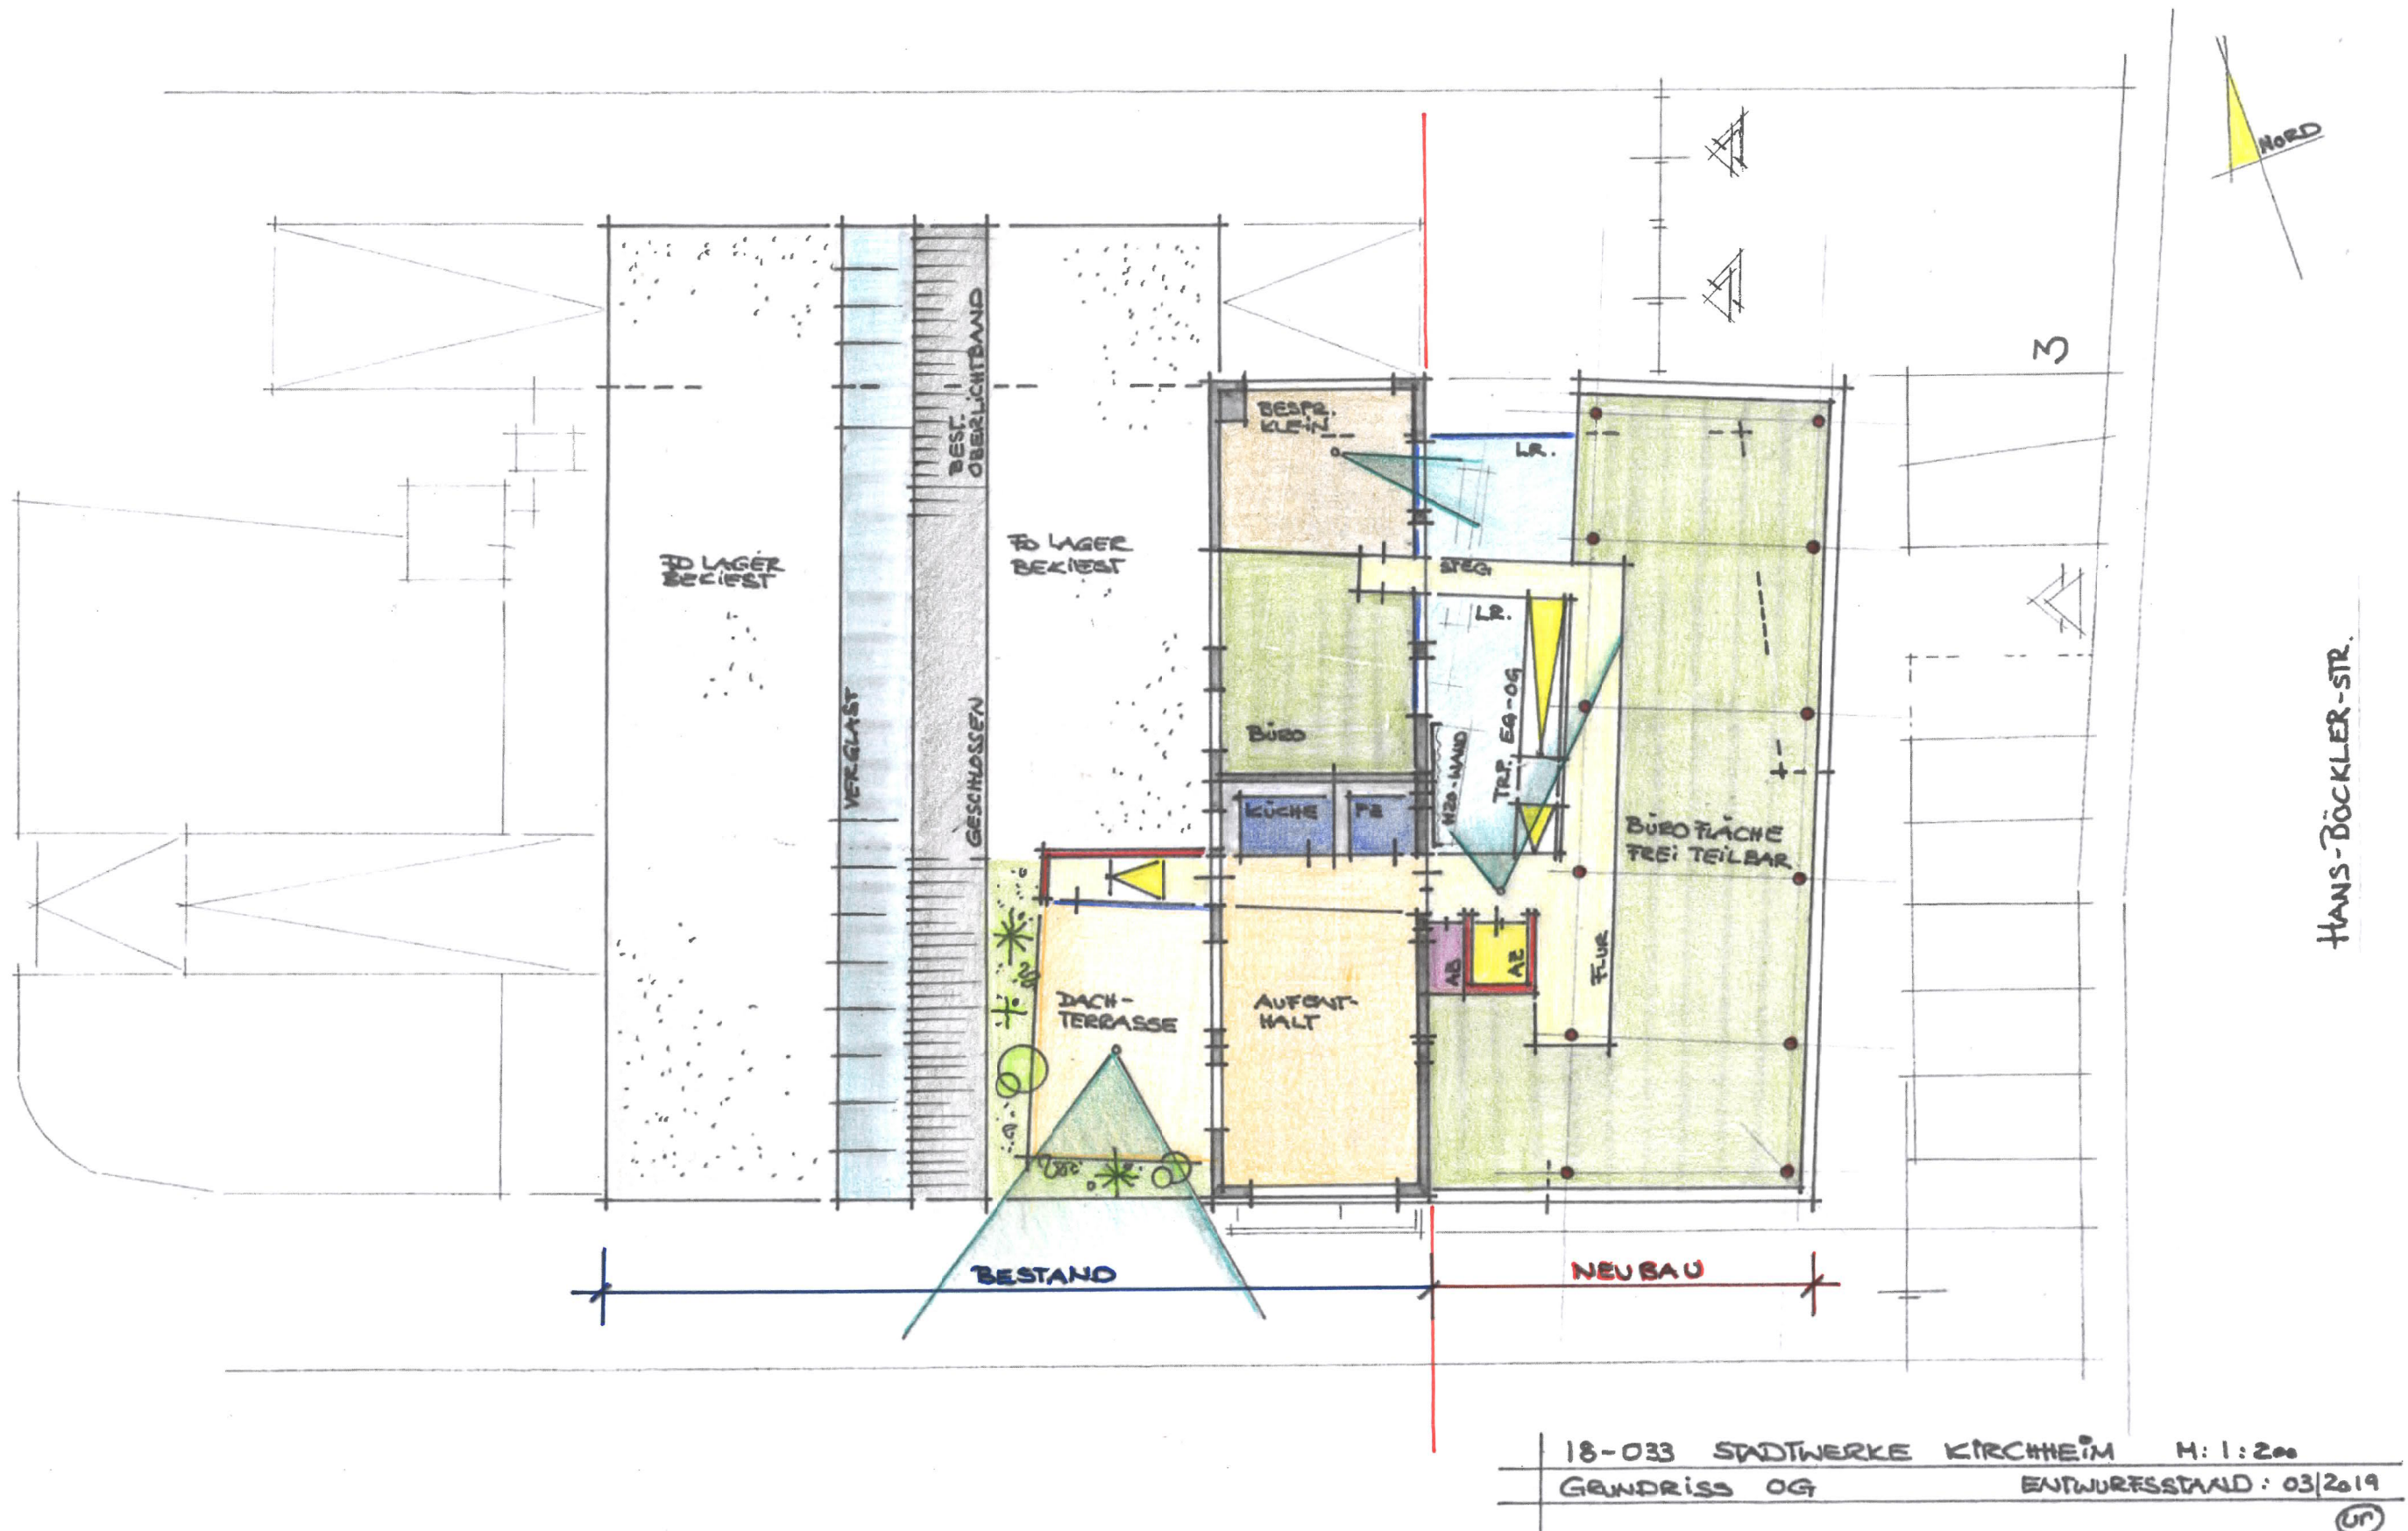

18-033 STADTWERKE KIRCHHEIM H: 1:200
 GRUNDRISS OG ENTWURFSSTAND: 03/2019
 (UP)

