



SCHNITT B-B

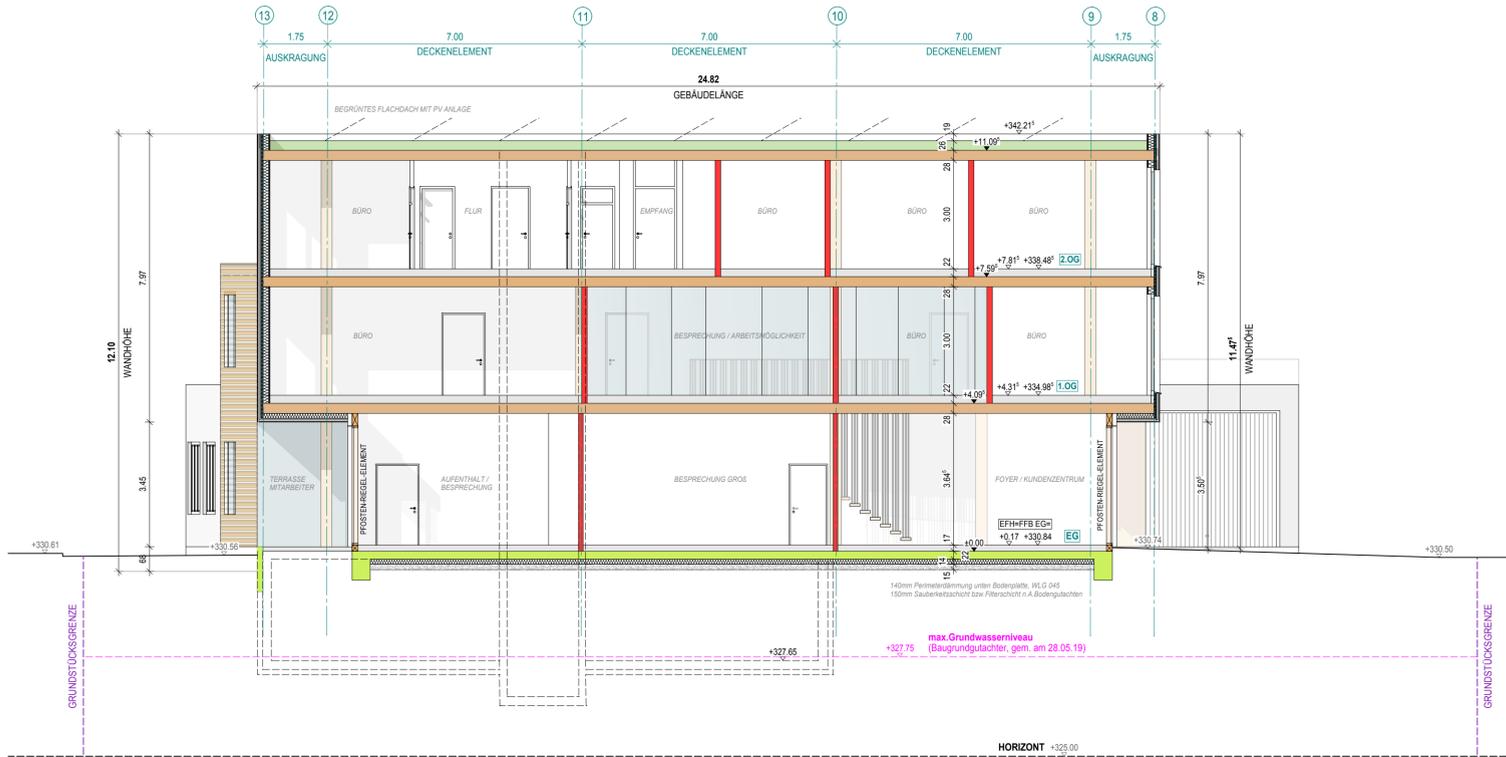


SCHNITT C-C

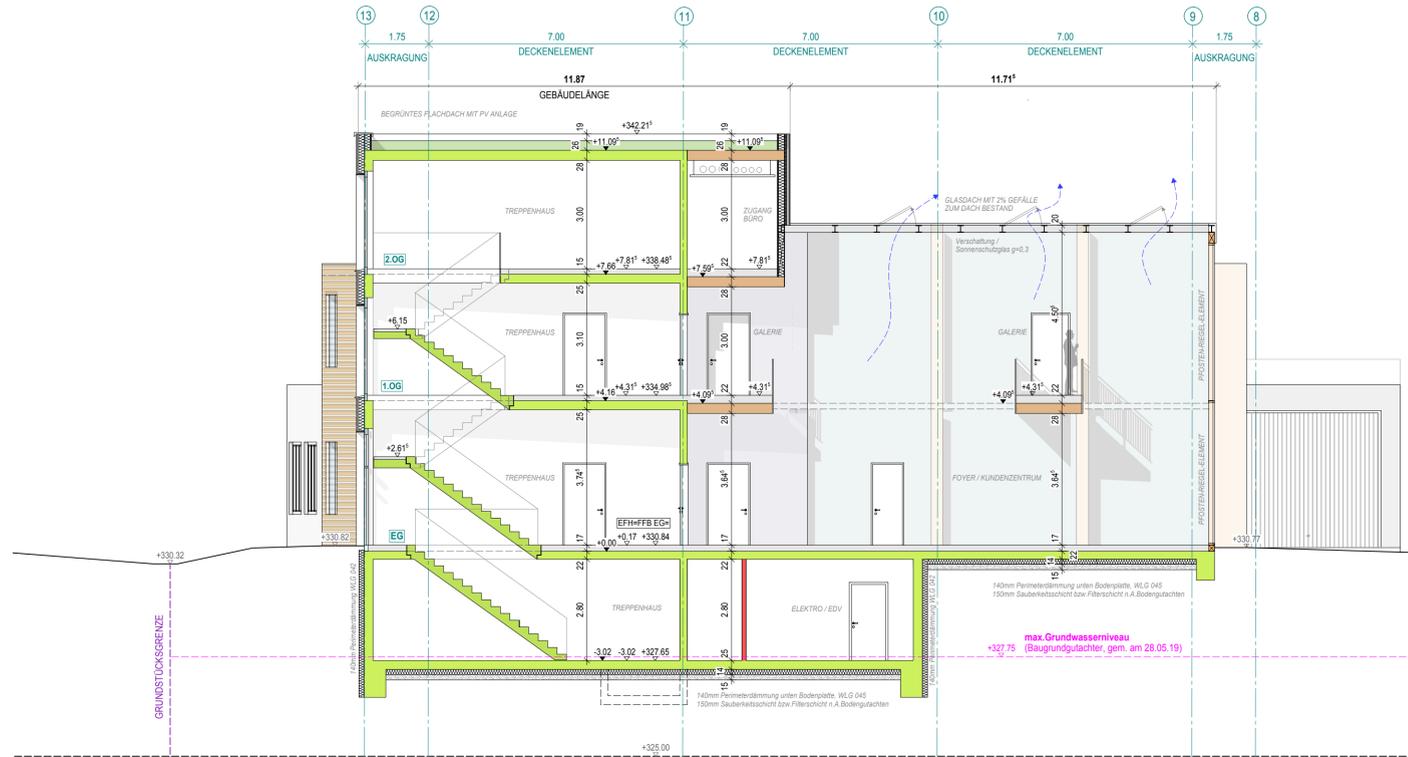

Anlage 6 zur Sitzungsvorlage GR/2020/068 (ö)

SCHNITT A-A

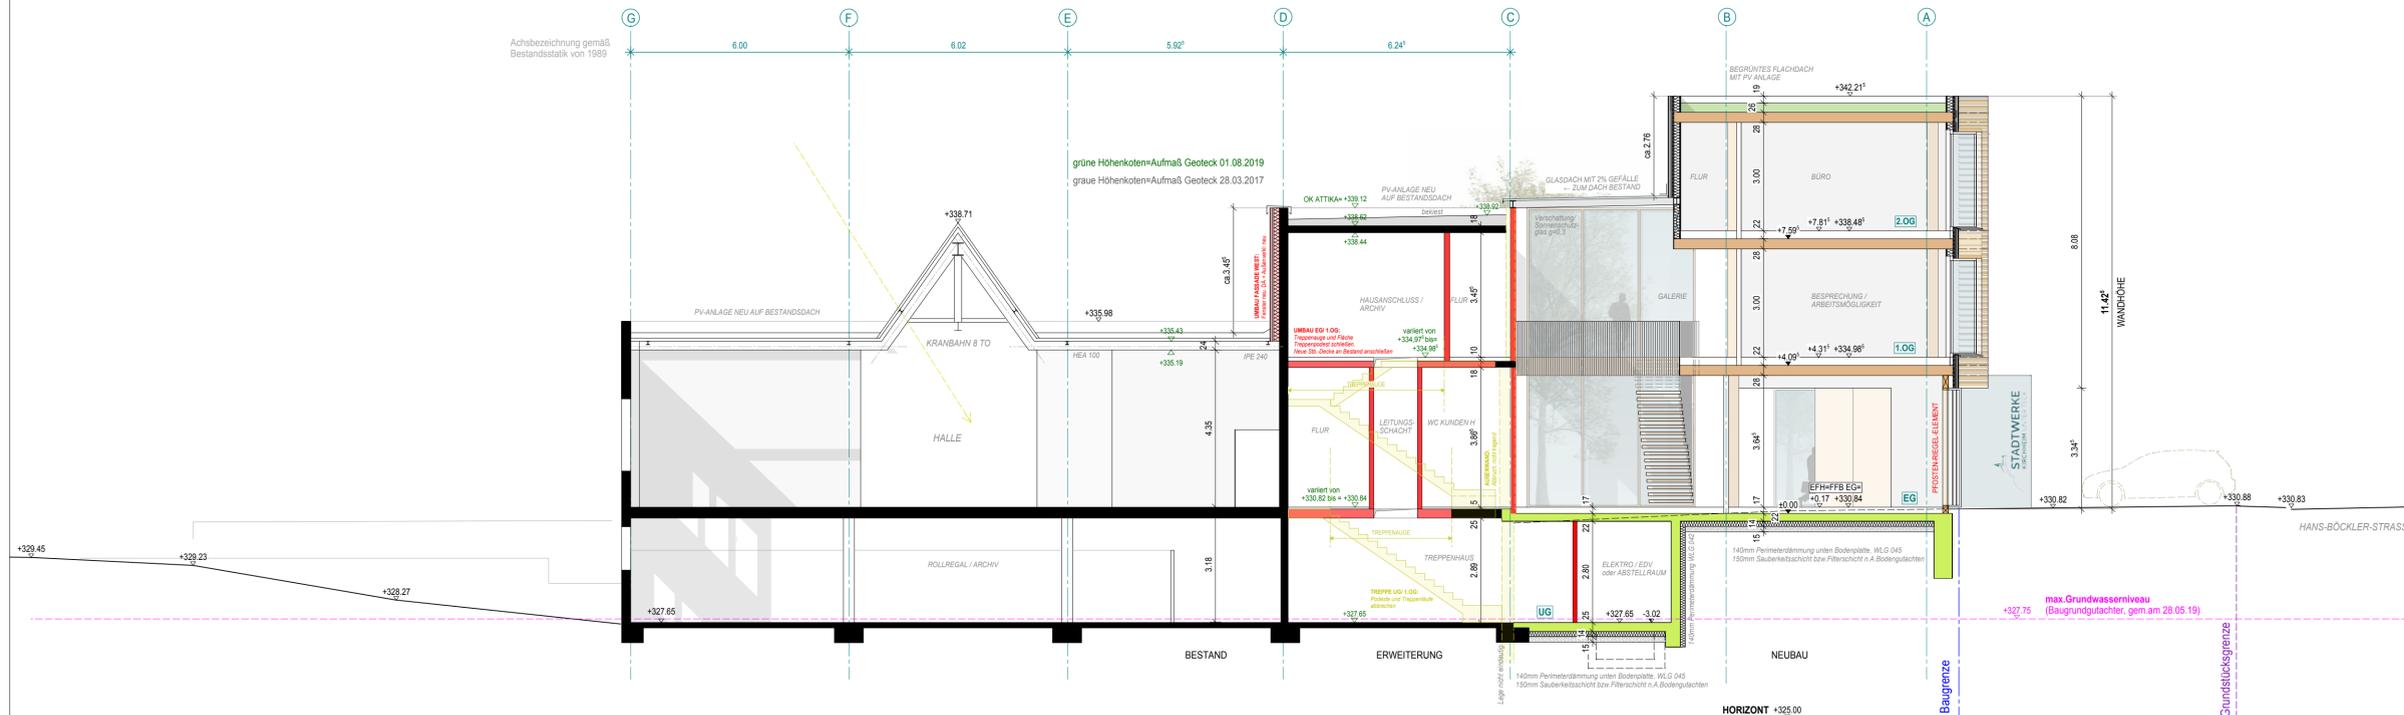

Planbezeichnung		Plannummer	
SCHNITTE		Phase	Art
		3	2
		Nr.	001
Bezugsplan: xxx		Index / Deckblatt	

VERTEILERLISTE
Die Planunterlagen und ihre Verteilung sind in einer separaten Verteilerliste dokumentiert. Bei Weiterverwendung bzw. weiterer Planung auf Grundlage der Planunterlagen des Büros 'BANKWITZ beraten planen bauen GmbH' ist die Aktualität des Planstandes eigenverantwortlich zu prüfen und ggf. sind aktuelle Planunterlagen anzufordern.

MASS UND VERHÄLTNISSE
Sämtliche Maße und Verhältnisse sind vom Auftragnehmer am Bau verantwortlich zu prüfen bzw. am Bau zu nehmen. Unstimmigkeiten sind der Bauleitung vor Arbeitsbeginn zu melden.

xx.xx.xxxx	Datum 1. Planstand ohne Vorabzug		
Index	Gez.	Datum	Veranlasser / Änderung, Ergänzung
	cbd	14.05.20	Planstand zur Kostenberechnung vom 14.05.2020

**Vorabzug
14.05.2020**

Projekt 18-033
Erweiterungsbau Stadtwerke Kirchheim
Hans-Böckler-Straße 3
73230 Kirchheim unter Teck

Bauherrschaft
**STADTWERKE
KIRCHHEIM UNTER TECK**
vertreten durch
Herrn Geschäftsführer Martin Zimmert
Alleenstraße 3
73230 Kirchheim unter Teck

Planersteller
**BANKWITZ beraten planen bauen
Planungsgesellschaft mbH**
Eisbärhaus
Limburgstraße 5
73230 Kirchheim unter Teck
Telefon 07021 92055-0
Telefax 07021 92055-55
info@bankwitz.de
www.bankwitz.de

Gezeichnet (Planersteller)	Freigabe Planersteller	Freigabe Bauherrschaft	Maßstab 1: 100
cbd	xx.xx.xx (DATUM)	xx.xx.xx (DATUM)	Plan ist gültig ab dem Freigabedatum, auch ohne Unterschrift. Dieser Plan ist urheberrechtlich geschützt. Bei Weiterverwendung - auch auszugsweise - ist 'BANKWITZ beraten planen bauen GmbH' als Urheber zu vermerken.

H/B = 550 / 870 (0.48m²) **Allplan 2018**