

# Bebauungsplan gemäß § 13a BauGB

## „An der Steingaustraße“

GEMARKUNG: KIRCHHEIM

PLANBEREICH NR. **02.06**

Gefertigt:

**Abteilung Städtebau und Baurecht**  
Kirchheim unter Teck, den 30.06.2020

### VERFAHRENSVERMERKE


Aufstellungsbeschluss und Zustimmung Vorentwurf	am	
Bekanntmachung der Aufstellung § 2 Abs. 1 BauGB	am	
Beteiligung der Öffentlichkeit § 3 Abs. 1 BauGB	von	bis
Beteiligung der Behörden § 4 Abs.1 BauGB	von	bis
Dem Entwurf hat der Ausschuss für IWU zugestimmt	am	
Öffentliche Auslegung § 3 Abs. 2 BauGB	von	bis
Satzungsbeschluss gemäß § 10 BauGB	am	
In Kraft getreten	am	

### AUSFERTIGUNGSVERMERK

Die Übereinstimmung dieses Bebauungsplans - zeichnerischer und schriftlicher Teil - mit dem vom Gemeinderat beschlossenen Bebauungsplan wird bestätigt.  
Das Bebauungsplanverfahren wurde nach den gesetzlichen Bestimmungen durchgeführt.

Kirchheim unter Teck, den

.....  
Oberbürgermeister

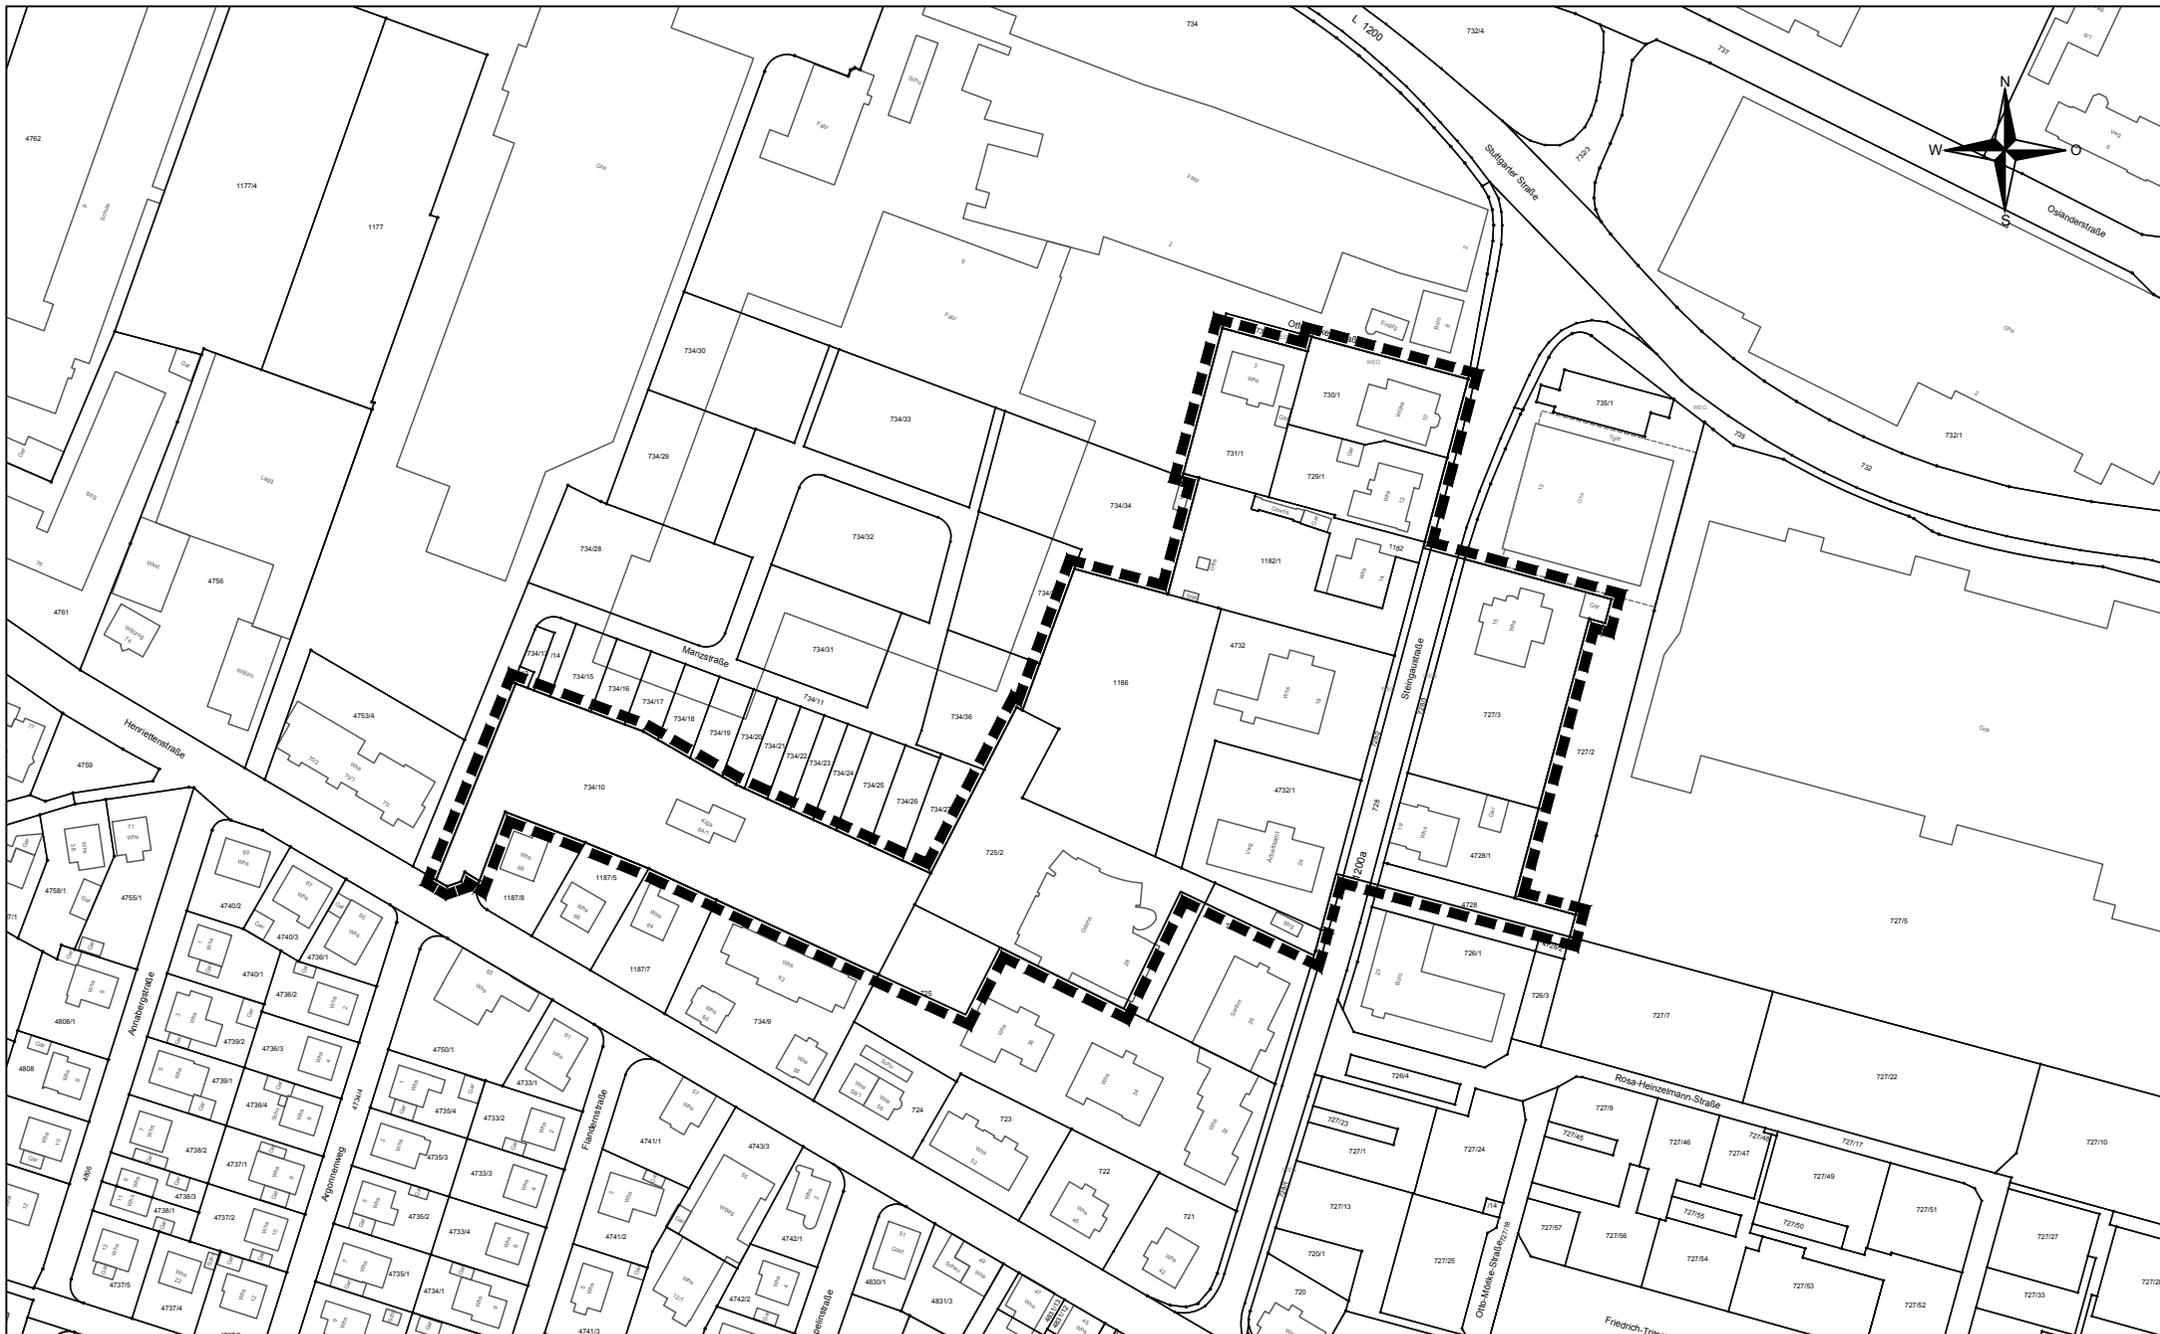

Gefertigt:  
 Sachgebiet Umlegung und Geoinformation  
 Kirchheim unter Teck, den 30.06.2020



Abgrenzung Geltungsbereich  
 §9 Abs. 7 BauGB

Bebauungsplan gemäß §13a BauGB  
 Planbereich 02.06  
 An der Steingaustraße

Maßstab 1:2000



**KIRCHHEIM**  
 UNTER TECK

modern · menschlich · mittendrin

Grundlage: ALKIS  
 © Landesamt für Geoinformation und Landentwicklung  
 Baden-Württemberg (www.lgl-bw.de) Az.:2851.9-1/20  
 Stand der Basisinformation: 03/2020