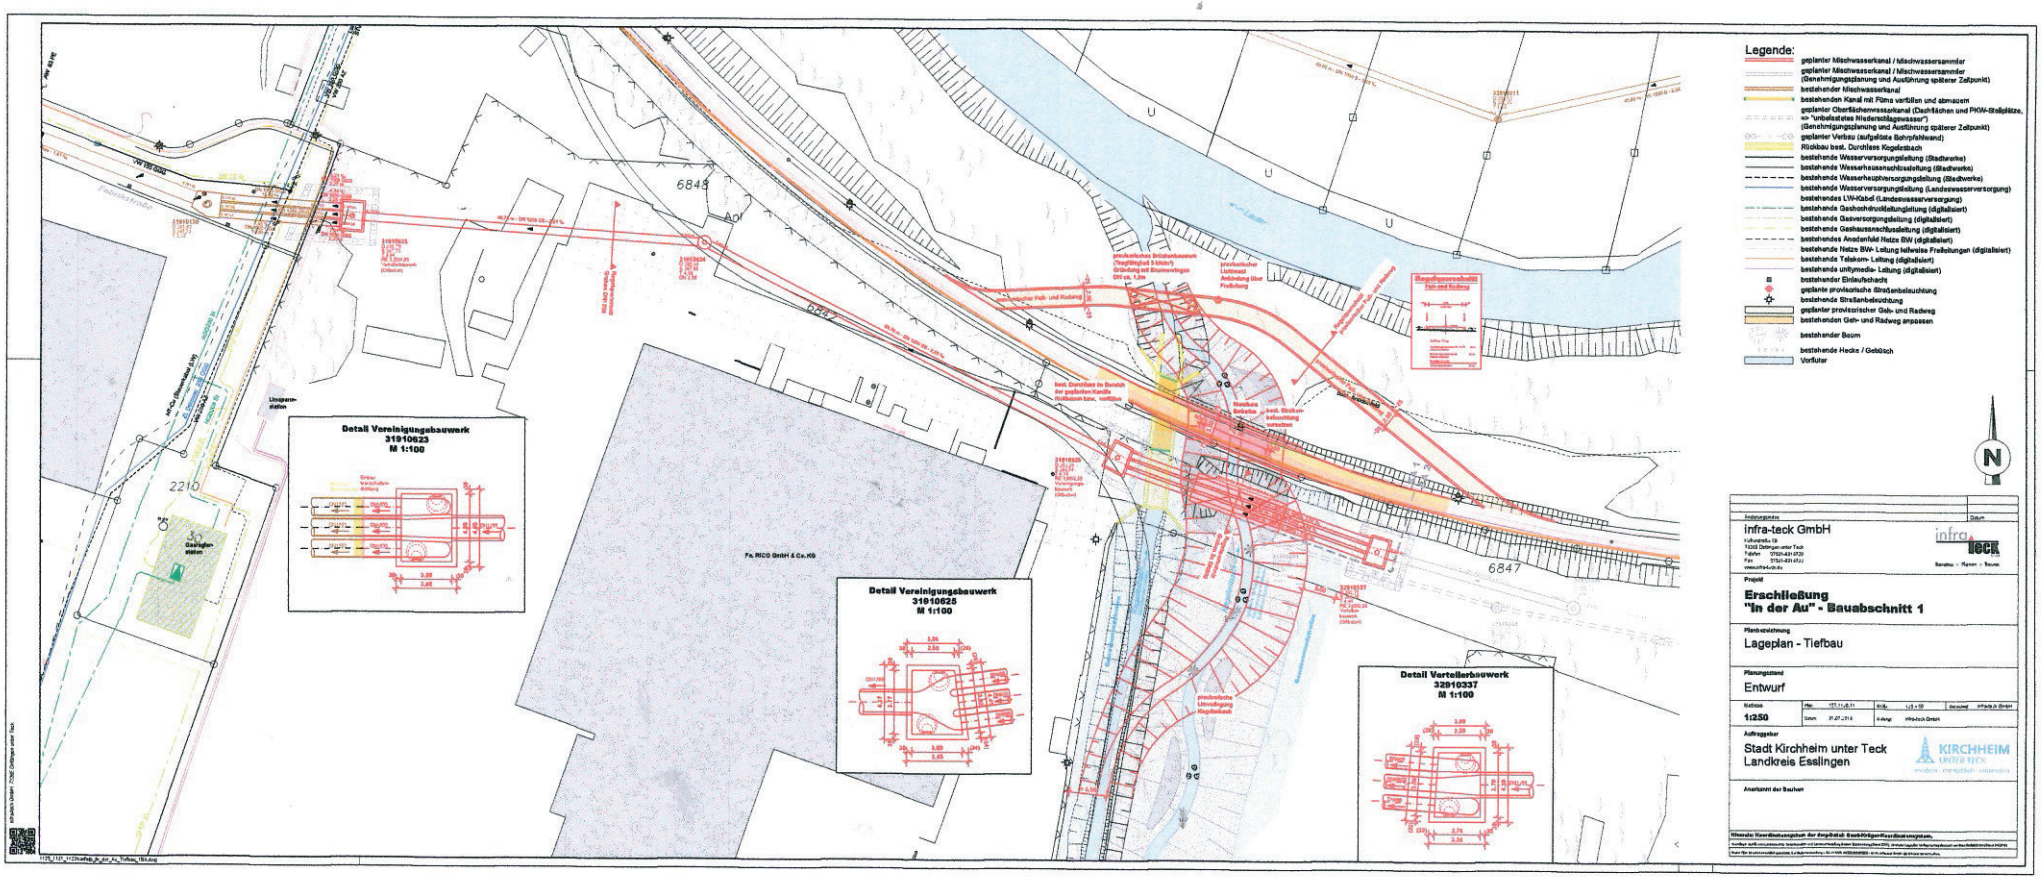
Detail Vereinigungsbauwerk
31910623
M 1:100
Detail Vereinigungsbauwerk
31910625
M 1:100
Detail Verteilerbauwerk
32910337
M 1:100
Fa. RICO GmbH & Co. KG
6848
6847
2210
Legende:
geplanter Mischwasserkanal / Mischwassersammler
geplanter Mischwasserkanal / Mischwassersammler (Genehmigungsplanung und Ausführung späterer Zeitpunkt)
bestehender Mischwasserkanal
bestehenden Kanal mit Främa verfüllen und abmauern
geplanter Oberflächenwasserkanal (Dachflächen und PKW-Stellplätze, => "unbelastetes Niederschlagswasser") (Genehmigungsplanung und Ausführung späterer Zeitpunkt)
geplanter Verbau (aufgelöste Bohrpfahlwand)
Rückbau best. Durchlass Kogelesbach
bestehende Wasserversorgungsleitung (Stadtwerke)
bestehende Wasserhausanschlussleitung (Stadtwerke)
bestehende Wasserhauptversorgungsleitung (Stadtwerke)
bestehende Wasserversorgungsleitung (Landeswasserversorgung)
bestehendes LWL-Kabel (Landeswasserversorgung)
bestehende Gashochdruckleitungsleitung (digitalisiert)
bestehende Gasversorgungsleitung (digitalisiert)
bestehende Gashausanschlussleitung (digitalisiert)
bestehendes Anodenfeld Netze BW (digitalisiert)
bestehende Netze BW- Leitung teilweise Freileitungen (digitalisiert)
bestehende Telekom- Leitung (digitalisiert)
bestehende unitymedia- Leitung (digitalisiert)
bestehender Einlaufschacht
geplante provisorische Straßenbeleuchtung
bestehende Straßenbeleuchtung
geplanter provisorischer Geh- und Radweg
bestehenden Geh- und Radweg anpassen
bestehender Baum
bestehende Hecke / Gebüsch
Vorfluter
N
infra-teck GmbH
Kulturstraße 19
73333 Dettingen unter Teck
Telefon 07021-931 0730
Fax 07021-931 0731
www.infra-teck.de
Projekt
Erschließung
"In der Au" - Bauabschnitt 1
Planbezeichnung
Lageplan - Tiefbau
Planungsstand
Entwurf
Maßstab
1:250
Auftraggeber
Stadt Kirchheim unter Teck
Landkreis Esslingen
Amtlichen Vermessungswesen der Angaben Bestätigen