




Regelquerschnitt RQ 1

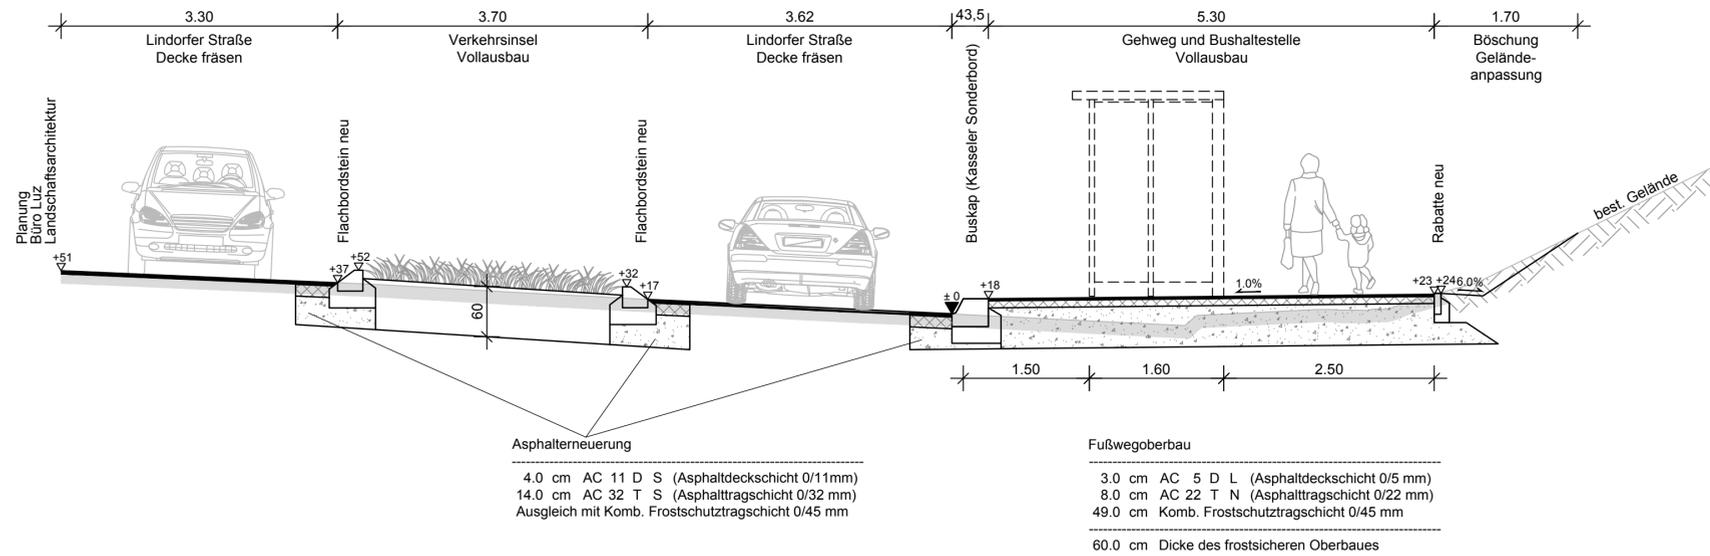

Regelquerschnitt RQ 2

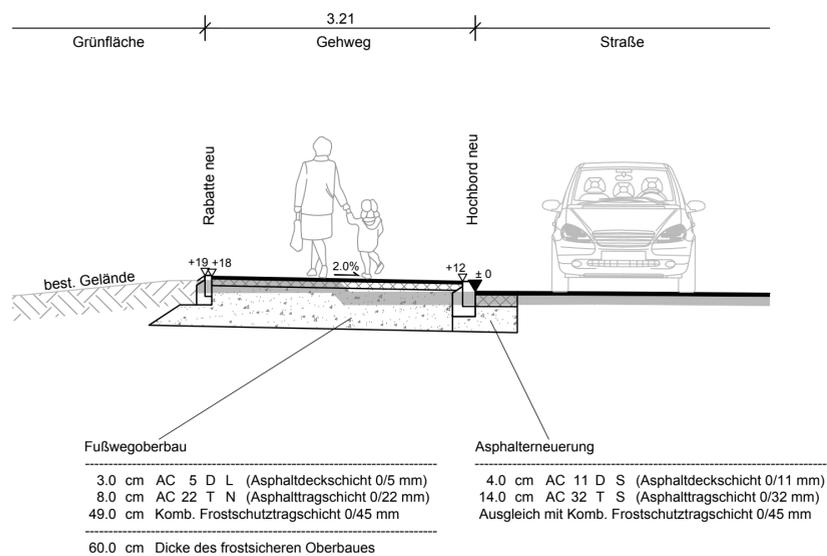

Regelquerschnitt RQ 3 Kiefernstraße

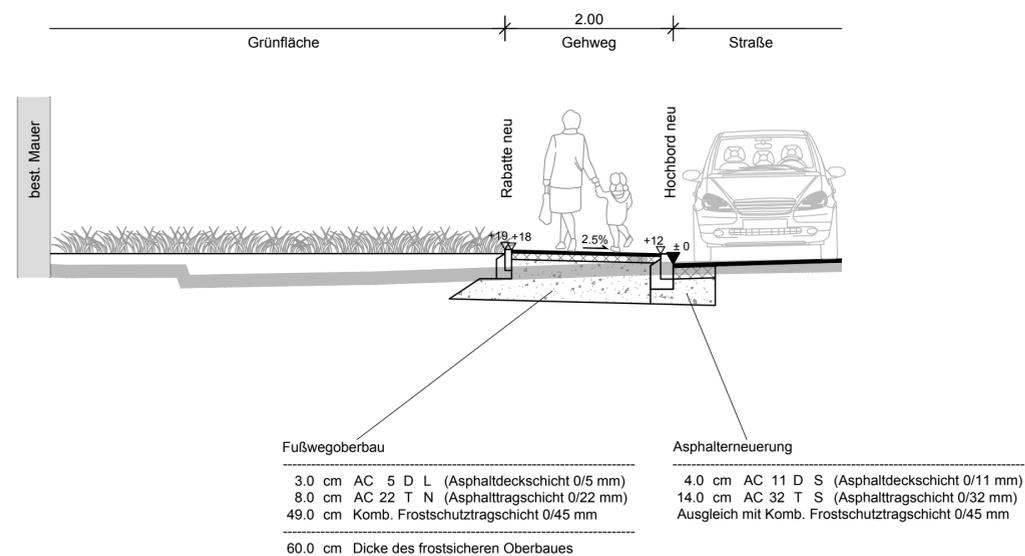

Entwurfsplanung

4

| Index | Datum | Name | Änderungen |
|-------------|------------|--------------------|-----------------------|
| Bearbeitet: | 24.07.2020 | Scheufele / Martin | Projektnummer: K20014 |

Landkreis: Esslingen
 Stadt: Kirchheim unter Teck
 Gemeinde: Öttingen
 Flur:
 Koordinatensystem: DHHN12
 Höhensystem: DHHN12
Maßstab 1:50

Eduard-Mörrike-Schule / Kiefernstraße
Regelquerschnitte Straße

Gefertigt: Kirchheim u. T., den 24.07.2020

Anerkannt:



GEOTECK INGENIEURE GmbH
 Carl-Zeiss-Strasse 31
 73230 Kirchheim u. Teck
 Telefon (07021) 92280
 Telefax (07021) 922821

Dieser Plan ist urheberrechtlich geschützt. Bei Weiterverwendung - auch auszugsweise - ist die GEOTECK INGENIEURE GmbH als Urheber auf dem Plan zu vermerken.