Anlage 6 zur Sitzungsvorlage GR/2020/067 (ö)

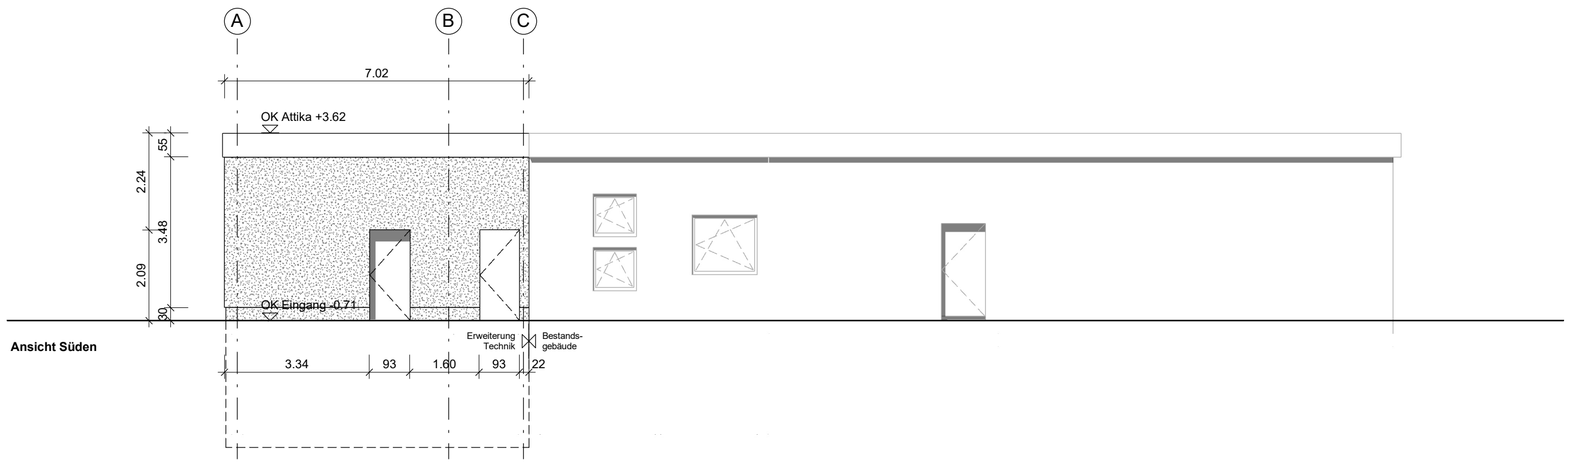

Ansicht Süden

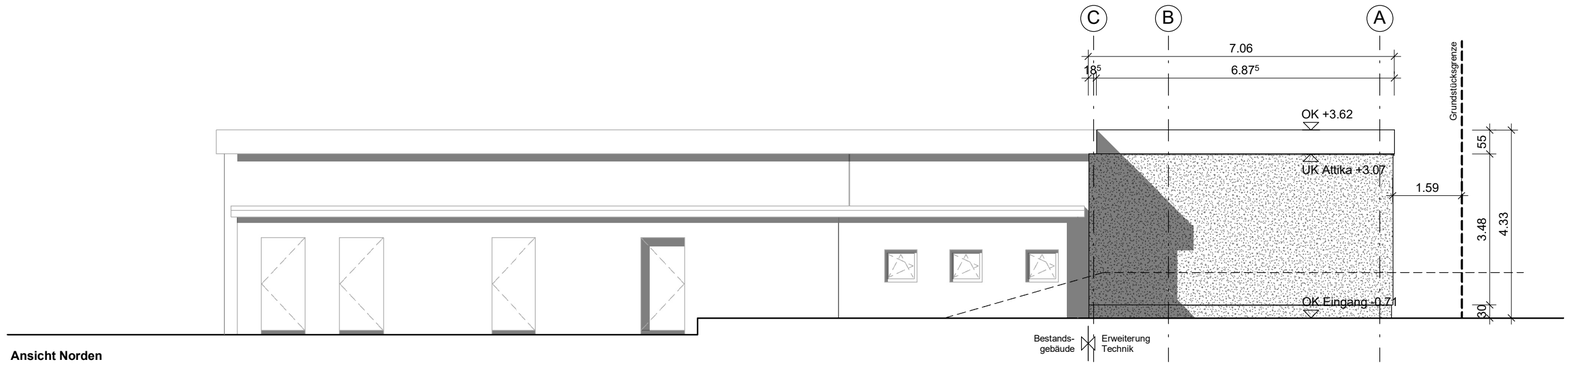

Ansicht Norden

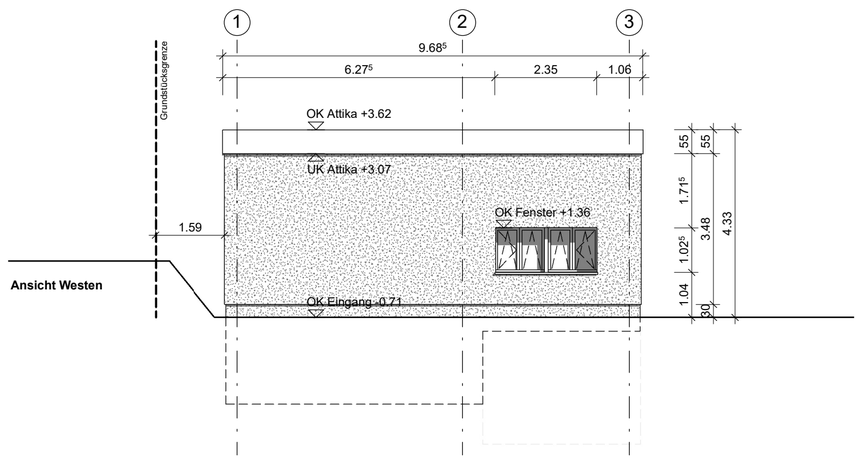

Ansicht Westen

Legende

▽	Fertigfussbodenhöhe	▽△	Niveau Ausbau	Ⓢ	Sichtbeton
▼	Rohfussbodenhöhe	▽△	Niveau Rohbau	Ⓐ	Anstrich
ABL	Abluft			Ⓟ	Putz
AD	Abgehängte Decke	FFB	Fertigfussboden	Ⓕ	Fliesen
AK	Abbruchkante	GK	Gipskarton	Ⓦ	WDVS
BD	Bodendurchbruch	H	Heizung	Ⓗ	Holz
BE	Bodeneinlauf	HKx/x/x	Heizkörper B/T/H		
BK	Bodenkanal	HP	Hochpunkt	RWA	Rauch.-Wärmeabzug
BR	Brüstung	KB	Kernbohrung	S	Sanitär
BRH	Brüstungshöhe	LH	Lichte Höhe	STB	Stahlbeton
BW	Belagswechsel	MW	Mauerwerk	SB	Sichtbeton
DA	Deckenaussparung	NA	Notausgang	TP	Tiefpunkt
DD	Deckendurchbruch	OK	Oberkante	UK	Unterkante
DR	Deckenrand	RD	Rohdecke	UZ	Unterzug
DS	Deckensprung	RFB	Rohfussboden	VK	Vorderkante
E	Elektro	RBK	Rohbaukante	VM	Vormauerung
FA	Fussbodenaussparung	RR	Regenrohr	WA	Wandaussparung
FO	Fortluft	RS	Rauchabschnitt	WD	Wanddurchbruch
				WS	Wandschlitz
				ZU	Zuluft

T 0.00.0	Türverweis - siehe Türliste
A. 0000	Planverweis - siehe Plan A.0000
A. 0000	Detailverweis - siehe Detail A.0000

+-0.00 OK FFB — Oberkante Fertigfussboden
Belag — Belag
+-0.00 OK RFB — Oberkante Rohfussboden

Anmerkungen

DER AUSFÜHRENDE IST VERPFLICHTET, DEN AUFTRAGGEBER AUF ETWAIGE UNSTIMMIGKEITEN DER AUSFÜHRUNGSUNTERLAGEN HINZUWEISEN (VOB/B,§3.3)

- Die Werkpläne sind nur im Zusammenhang mit den Plänen der beteiligten Fachingenieure gültig.
- Alle Masse sind auf der Baustelle verantwortlich zu prüfen und Differenzen der Bauleitung zu melden.
- Rohbautoleranzen sind zu berücksichtigen
- Die Masse sind in folgender Reihenfolge angegeben: Breite/ Hoehe (B/H) sowie Breite/ Tiefe/ Hoehe B/T/H)
- Türhöhen beziehen sich auf OK FFB.
- Details sind nur nach Erteilung der Freigabe der jeweiligen Fachplaner gültig.

Index	Datum	Bearb.	Änderungen / Ergänzungen

PLANBEZEICHNUNG Planserver:

N

OK FFB = 311.24m ü.NN

Entwurfsplanung

Projekt: Kinderbereich Freibad Kirchheim u. Teck

Bauteil: Ansichten Technikgebäude

Plan Nr.: A.3.300 Index: 00

Maßstab: 1:100 Datum: 24.06.2020

Größe: 594 x 420 mm Gezeichnet: cho

Bauherr: Stadtwerke Kirchheim u. Teck
Marktstraße 14
73230 Kirchheim u. Teck

4a Architekten GmbH
Hallstrasse 25
70376 Stuttgart
www.4a-architekten.de - kontakt@4a-architekten.de

Telefon +49-0711-3893000-0
Telefax +49-0711-3893000-99

4a