# Anlage 7 zur Sitzungsvorlage GR/2020/067 (ö)

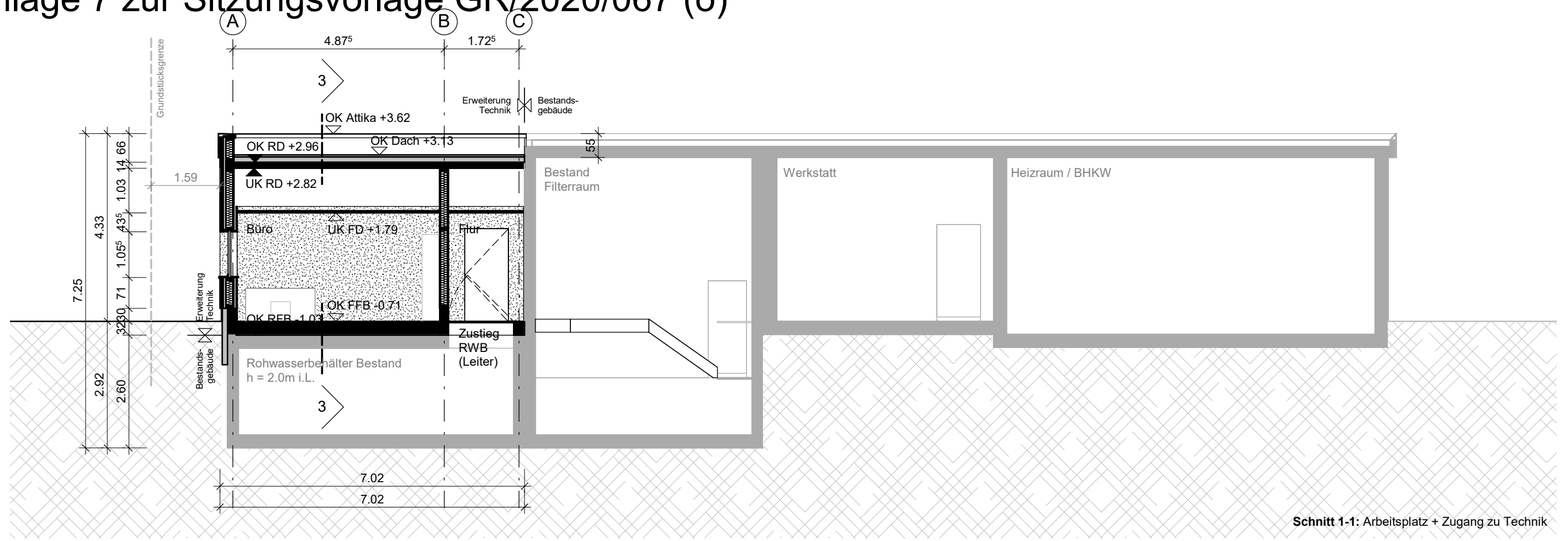


**Schnitt 1-1:** Arbeitsplatz + Zugang zu Technik

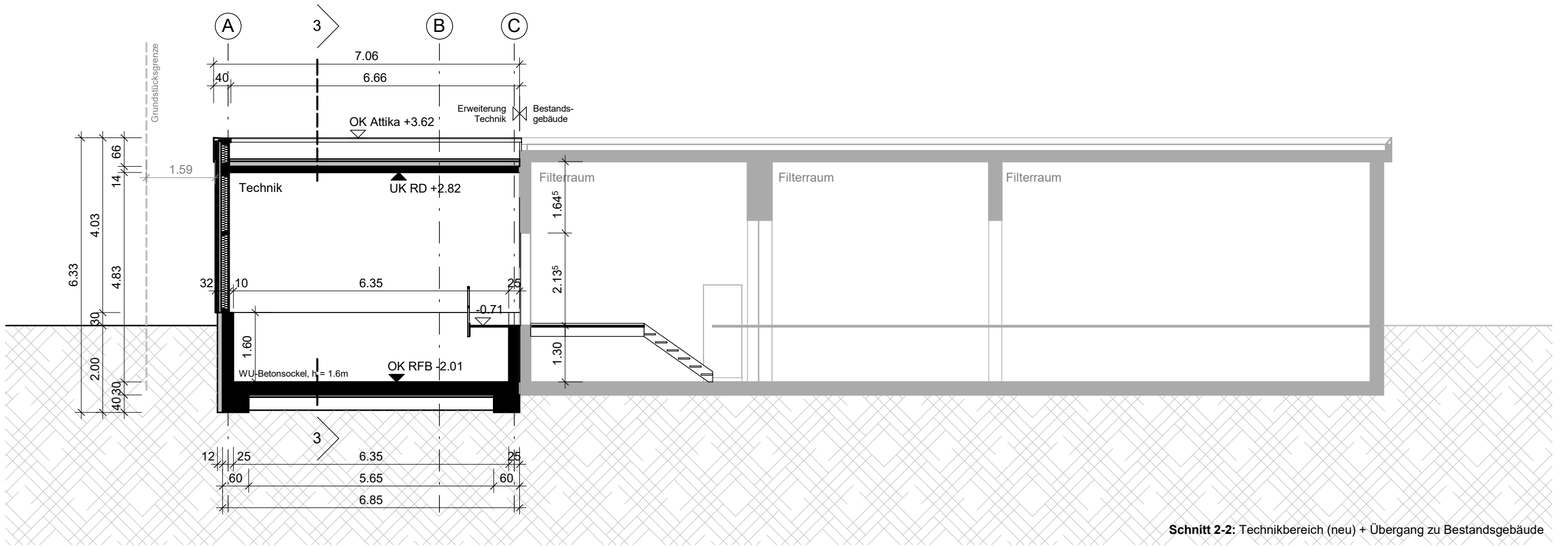


**Schnitt 2-2:** Technikbereich (neu) + Übergang zu Bestandsgebäude

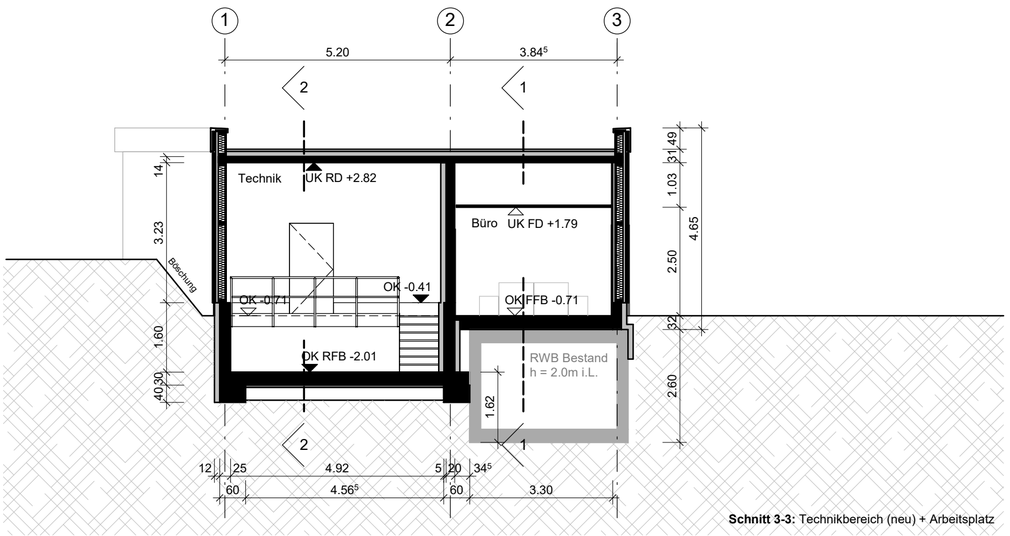


**Schnitt 3-3:** Technikbereich (neu) + Arbeitsplatz

## Legende

| | | | | | |
|---|---|---|---|---|---|
| ▽ | Fertigfussbodenhöhe | ▽△ | Niveau Ausbau | Ⓢ | Sichtbeton |
| ▼ | Rohfussbodenhöhe | ▽△ | Niveau Rohbau | Ⓐ | Anstrich |
| ABL | Abluft | | | Ⓟ | Putz |
| AD | Abgehängte Decke | FFB | Fertigfussboden | Ⓕ | Fliesen |
| AK | Abbruchkante | GK | Gipskarton | Ⓦ | WDVS |
| BD | Bodendurchbruch | H | Heizung | Ⓗ | Holz |
| BE | Bodeneinlauf | HKx/x/x | Heizkörper B/T/H | | |
| BK | Bodenkanal | HP | Hochpunkt | RWA | Rauch.-Wärmeabzug |
| BR | Brüstung | KB | Kernbohrung | S | Sanitär |
| BRH | Brüstungshöhe | LH | Lichte Höhe | STB | Stahlbeton |
| BW | Belagswechsel | MW | Mauerwerk | SB | Sichtbeton |
| DA | Deckenaussparung | NA | Notausgang | TP | Tiefpunkt |
| DD | Deckendurchbruch | OK | Oberkante | UK | Unterkante |
| DR | Deckenrand | RD | Rohdecke | UZ | Unterzug |
| DS | Deckensprung | RFB | Rohfussboden | VK | Vorderkante |
| E | Elektro | RBK | Rohbaukante | VM | Vormauerung |
| FA | Fussbodenaussparung | RR | Regenrohr | WA | Wandaussparung |
| FO | Fortluft | RS | Rauchabschnitt | WD | Wanddurchbruch |
| | | | | WS | Wandschlitz |
| | | | | ZU | Zuluft |

| | |
|---|---|
| T 0.00.0 | Türverweis - siehe Türliste |
| A. 0000 | Planverweis - siehe Plan A.0000 |
| A. 0000 | Detailverweis - siehe Detail A.0000 |

+-0.00 OK FFB — Oberkante Fertigfussboden
Belag
+-0.00 OK RFB — Oberkante Rohfussboden

## Anmerkungen

**DER AUSFÜHRENDE IST VERPFLICHTET, DEN AUFTRAGGEBER AUF ETWAIGE UNSTIMMIGKEITEN DER AUSFÜHRUNGSUNTERLAGEN HINZUWEISEN (VOB/B,§3.3)**

- Die Werkpläne sind nur im Zusammenhang mit den Plänen der beteiligten Fachingenieure gültig.
- Alle Masse sind auf der Baustelle verantwortlich zu prüfen und Differenzen der Bauleitung zu melden.
- Rohbautoleranzen sind zu berücksichtigen
- Die Masse sind in folgender Reihenfolge angegeben: Breite/ Hoehe (B/H) sowie Breite/ Tiefe/ Hoehe B/T/H)
- Türhöhen beziehen sich auf OK FFB.
- Details sind nur nach Erteilung der Freigabe der jeweiligen Fachplaner gültig.

| Index | Datum | Bearb. | Änderungen / Ergänzungen |
|---|---|---|---|
| | | | |

PLANBEZEICHNUNG Planserver:

N

OK FFB = 311.24m ü.NN

Entwurfsplanung

Projekt: Kinderbereich Freibad Kirchheim u. Teck

Bauteil: Schnitte Technikgebäude

Plan Nr.: A.3.200 Index: 00

Maßstab: 1:100 Datum: 24.06.2020

Größe: 594 x 420 mm Gezeichnet: cho

Bauherr: Stadtwerke Kirchheim u. Teck
Marktstraße 14
73230 Kirchheim u. Teck


4a Architekten GmbH
Hallstrasse 25
70376 Stuttgart
www.4a-architekten.de - kontakt@4a-architekten.de
Telefon +49-0711-3893000-0
Telefax +49-0711-3893000-99