


# Anlage 2 zur Sitzungsvorlage GR/2020/126 (ö)

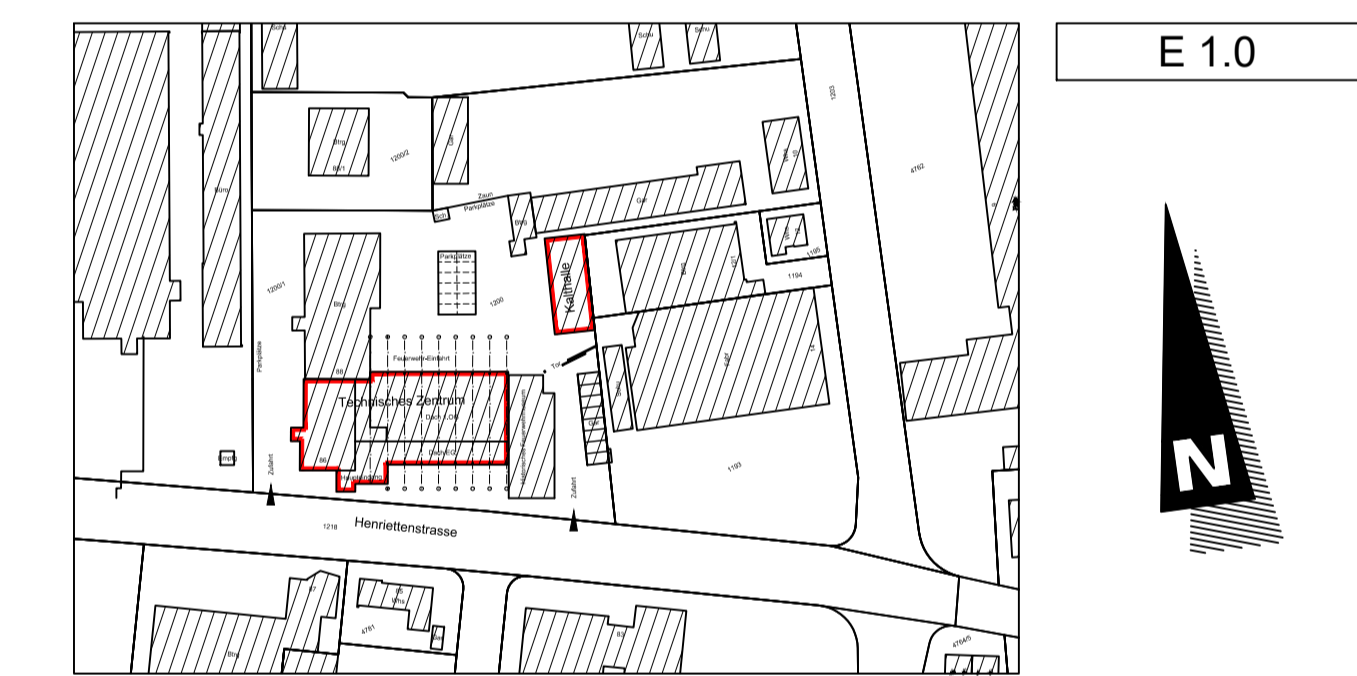

Index	Datum	Bearbeiter	Änderung
B	30.04.2020	kd	Überarbeitung Fassade, Anpassung Bemaßung
A	21.04.2020	kd/sr	Eintragung Türnummern, Raumbezeichnungen

## Entwurfsplanung

**KLE Architekten Einselen Kern**  
 Dipl. Ing. Freie Architekten BDA - Stadtplaner SRL  
 Steingasse 2 · 73230 Kirchheim unter Teck  
 Fon 07021-9751-0 Fax 07021-9751-50  
 info@kle-architekten.de www.kle-architekten.de

**Bauherr** Stadt Kirchheim unter Teck  
 Alleenstraße 1-3  
 73230 Kirchheim unter Teck

**Projekt** Technisches Zentrum  
 Umbau und Sanierung 2.BA  
 Henriettenstraße 86, 73230 Kirchheim unter Teck

**Planinhalt** Untergeschoss Plan-Nr. E 1.0

Projekt-Nr. 1825	Bearbeiter msk/dcs/mj	Maßstab 1:100	Größe 1015/530	Dateiname A-1825-GR-UG.dwg	Datum 26.03.2020
------------------	-----------------------	---------------	----------------	----------------------------	------------------