


Anlage 4 zur Sitzungsvorlage
GR/2020/126 (ö)

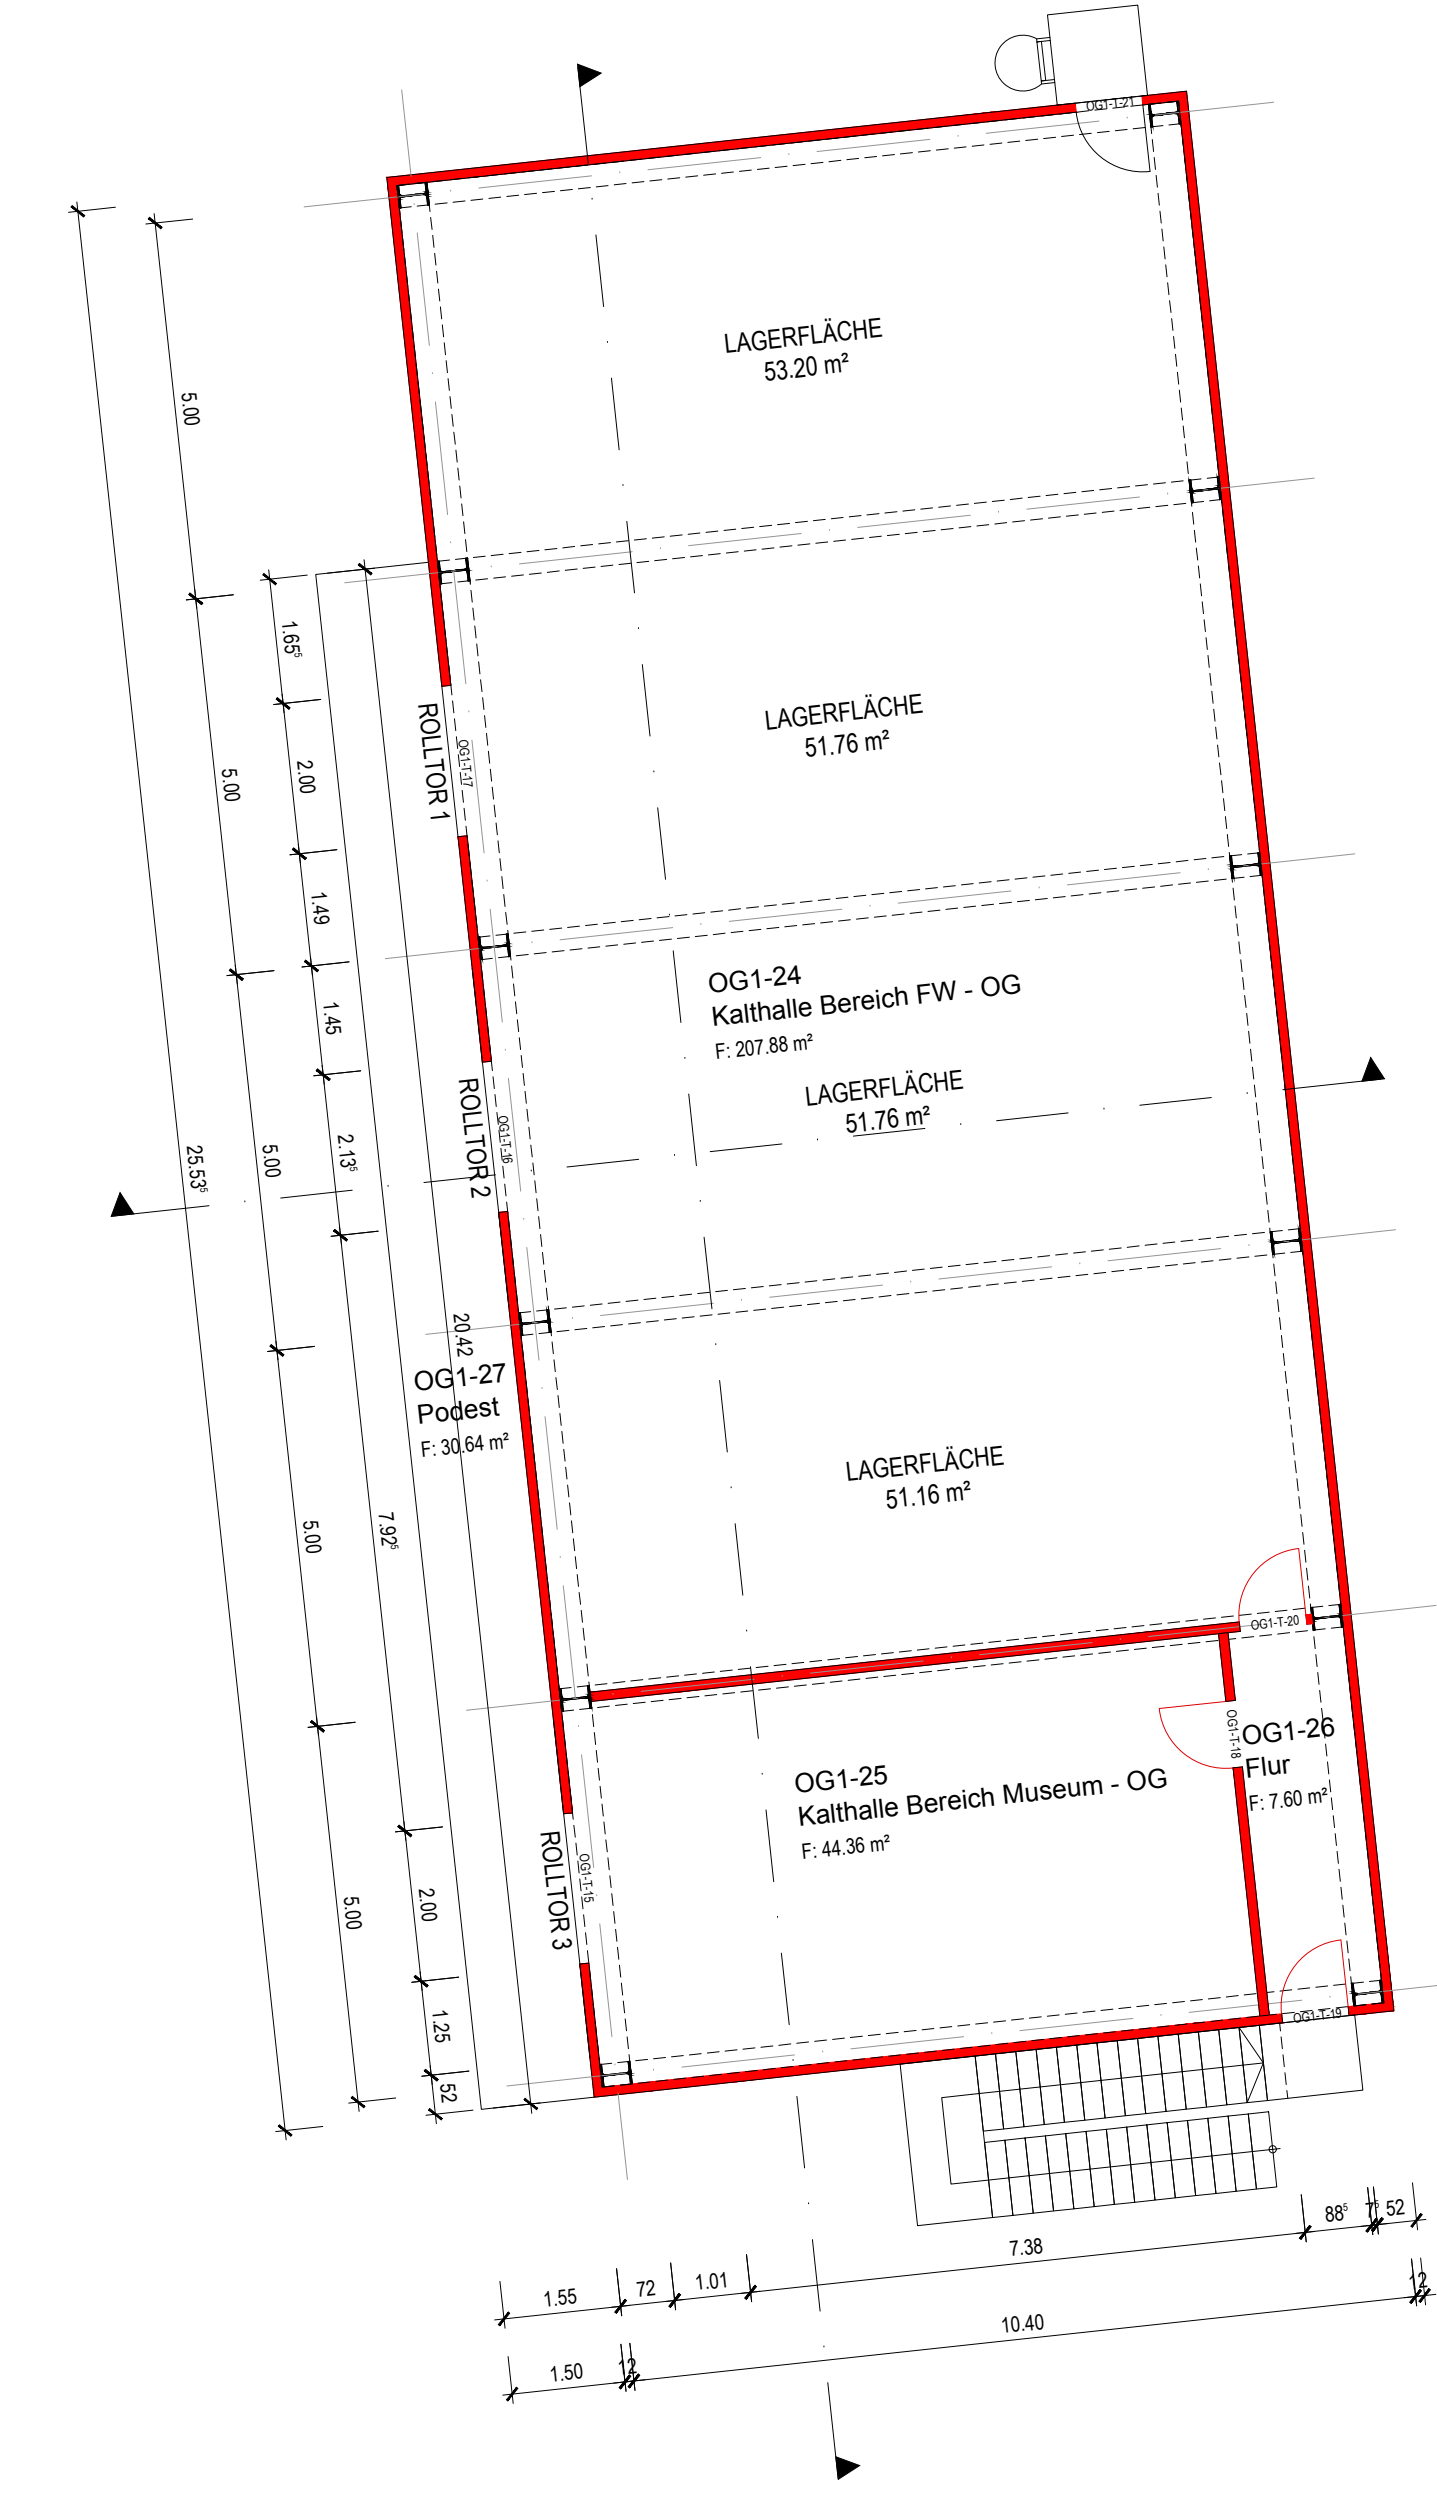

Index	Datum	Bearbeiter	Änderung
C	09.09.2020	kd	Entfall Lager Stadtkapelle
B	30.04.2020	kd	Überarbeitung Fassade, Anpassung Bemaßung
A	21.04.2020	kd/r	Eintragung Türnummern, Raumbezeichnungen, Bemaßung Fenster

Entwurfsplanung

KLE Architekten Einselen Kern
 Dipl. Ing. Freie Architekten BDA - Stadtplaner SRL
 Steingasse 2 73230 Kirchheim unter Teck
 Fon 07021-9751-0 Fax 07021-9751-50
 info@kle-architekten.de www.kle-architekten.de

Bauherr: Stadt Kirchheim unter Teck
 Alleenstraße 1-33
 73230 Kirchheim unter Teck

Projekt: Technisches Zentrum
 Umbau und Sanierung 2.BA
 Herriettenstraße 88, 73230 Kirchheim unter Teck

Planinhalt: **1.Obergeschoss** Plan-Nr. **E 3.0**

Projekt-Nr.: 1825 Bearbeiter: ma/kdc/s/mj Maßstab: 1:100 Größe: 11/01/1959 Dateiname: A-1825-GR-OG1.dwg Datum: 28.03.2020