Anlage 4 zur Sitzungsvorlage IWU/2020/032 (ö)

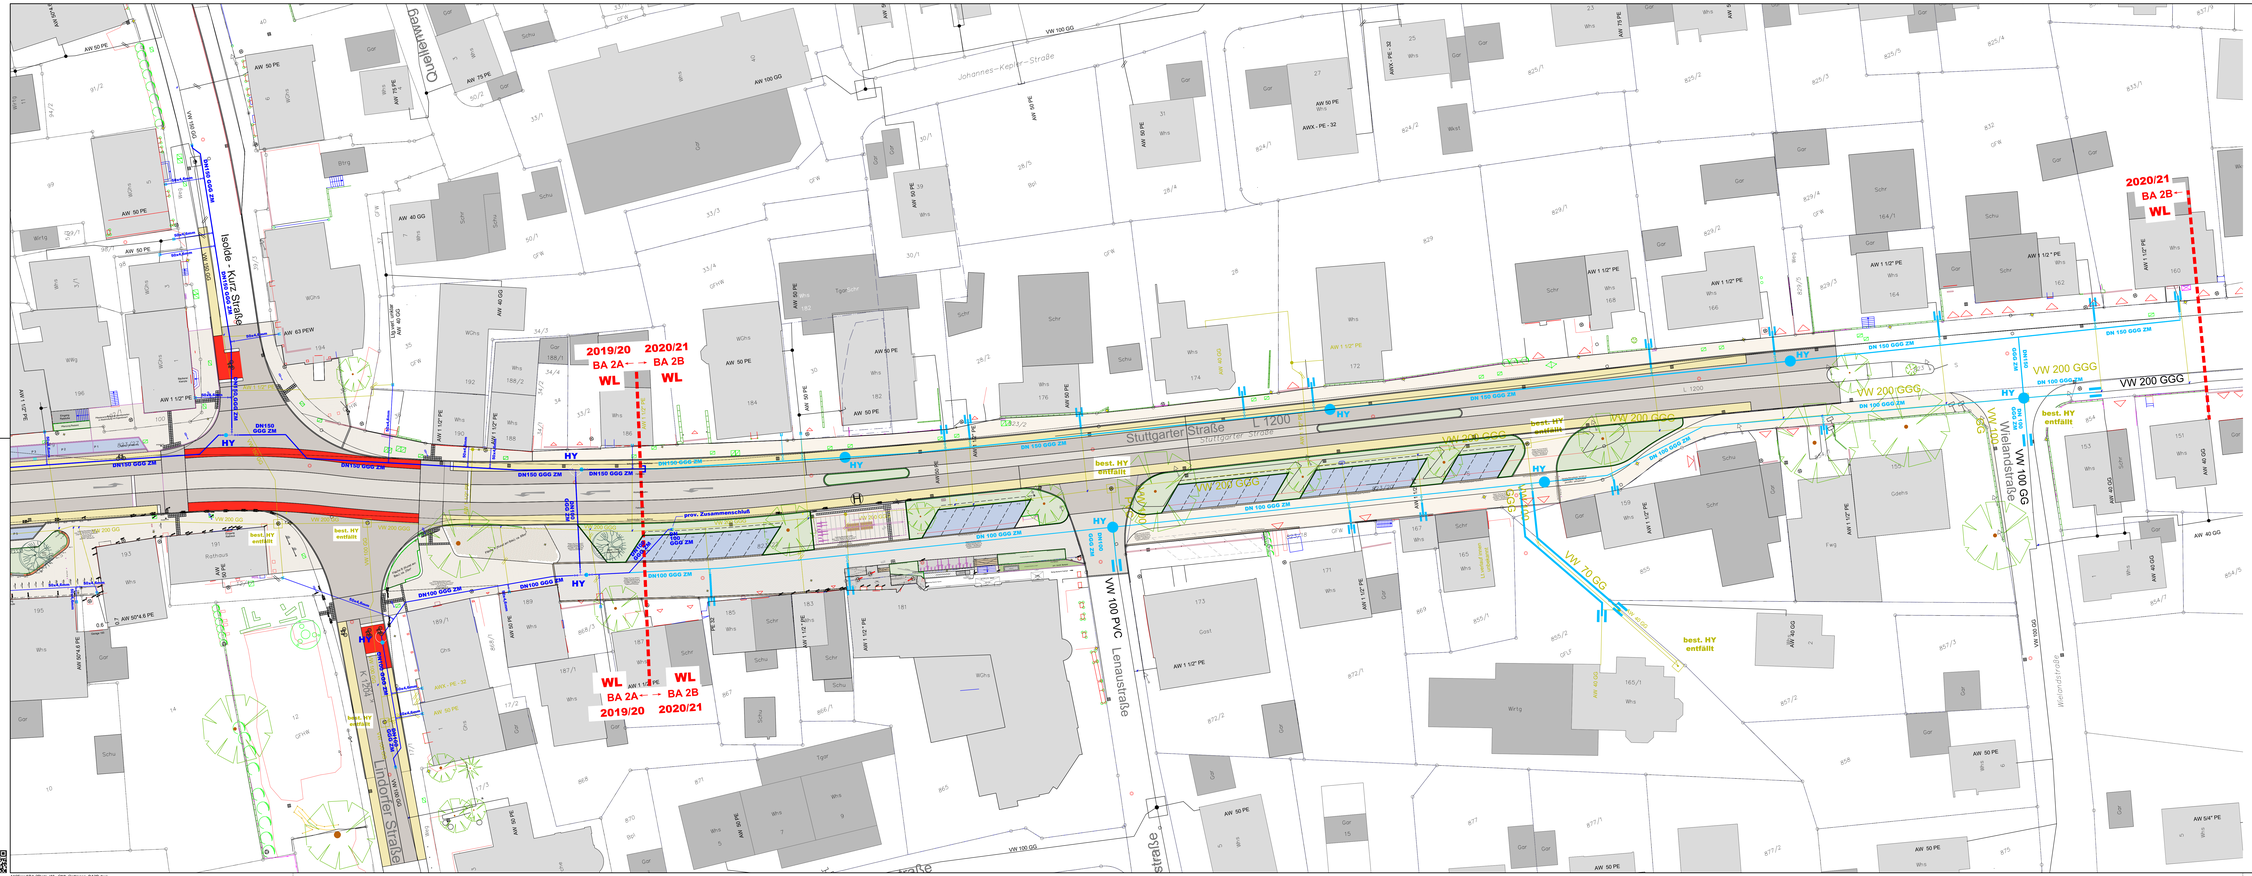

Legende:

- geplante Wasserhauptleitung
- geplante Wasserhausanschlussleitung PE-HD-Rohre 50 x 4,6 mm bzw. PE-HD-Rohre 63 x 5,8 mm
- Wasserhauptleitung bereits verlegt im Zuge BA2A
- bestehende Wasserversorgungsleitung (Stadtwerke)
- Wasserversorgungsleitung entfallend

Hinweis
Die bestehenden Leitungen der bei den Leitungsträgern erhobenen Bestandspläne sind in diesem Plan nicht dargestellt.

Änderungsindex	Datum

infra-teck GmbH
Kelterstraße 59
73295 Dettingen unter Teck
Telefon: 07021-9318720
Fax: 07021-9318722
www.infra-teck.de

infra teck
Beraten » Planen » Bauen

Projekt:
OMI Ötlingen

Planbezeichnung
Lageplan - Wasserleitung
BA 2B Kreuzung Stuttgarter Straße / Lindorfer Straße bis Wielandstraße

Planungsstand
Entwurf

Maßstab:	Plan:	10F.1105.44	Größe:	173 x 59	Gezeichnet:	PH
1:250	Datum:	21.08.2020	Geänrgt:	SP		

Auftraggeber
Stadtwerke Kirchheim unter Teck
Landkreis Esslingen

STADTWERKE KIRCHHEIM / UNTER TECK

Anerkannt der Bauherr
Stadt Kirchheim unter Teck

Grundlage: ALK und Vermessungspläne Amtliche Katasterkarte (ALK) in Digitaler Form © LVermGeo RP Stand: 2017 / Schwarz-Stroh: CAD-Data: v 13.175.0/97/97 Verlauf-dwg und Grund-Data: Westdingen / Grundwasserstandsdaten: LfU BW Aufgabe: BR Grundwasser
Dieser Plan ist urheberrechtlich geschützt. Die Weiterverwendung, auch Auszüge, bedarf der Genehmigung. © infra-teck GmbH am Urheber u. verwehren

infra-teck GmbH, 73295 Dettingen unter Teck

1105\ba\BA 2B\alg_WL_OMI_Oetlingen_BA2B.dwg