


Regelquerschnitt BA 2B

Stuttgarter Straße

Anlage 10 zur Sitzungsvorlage IWU/2020/032 (ö)

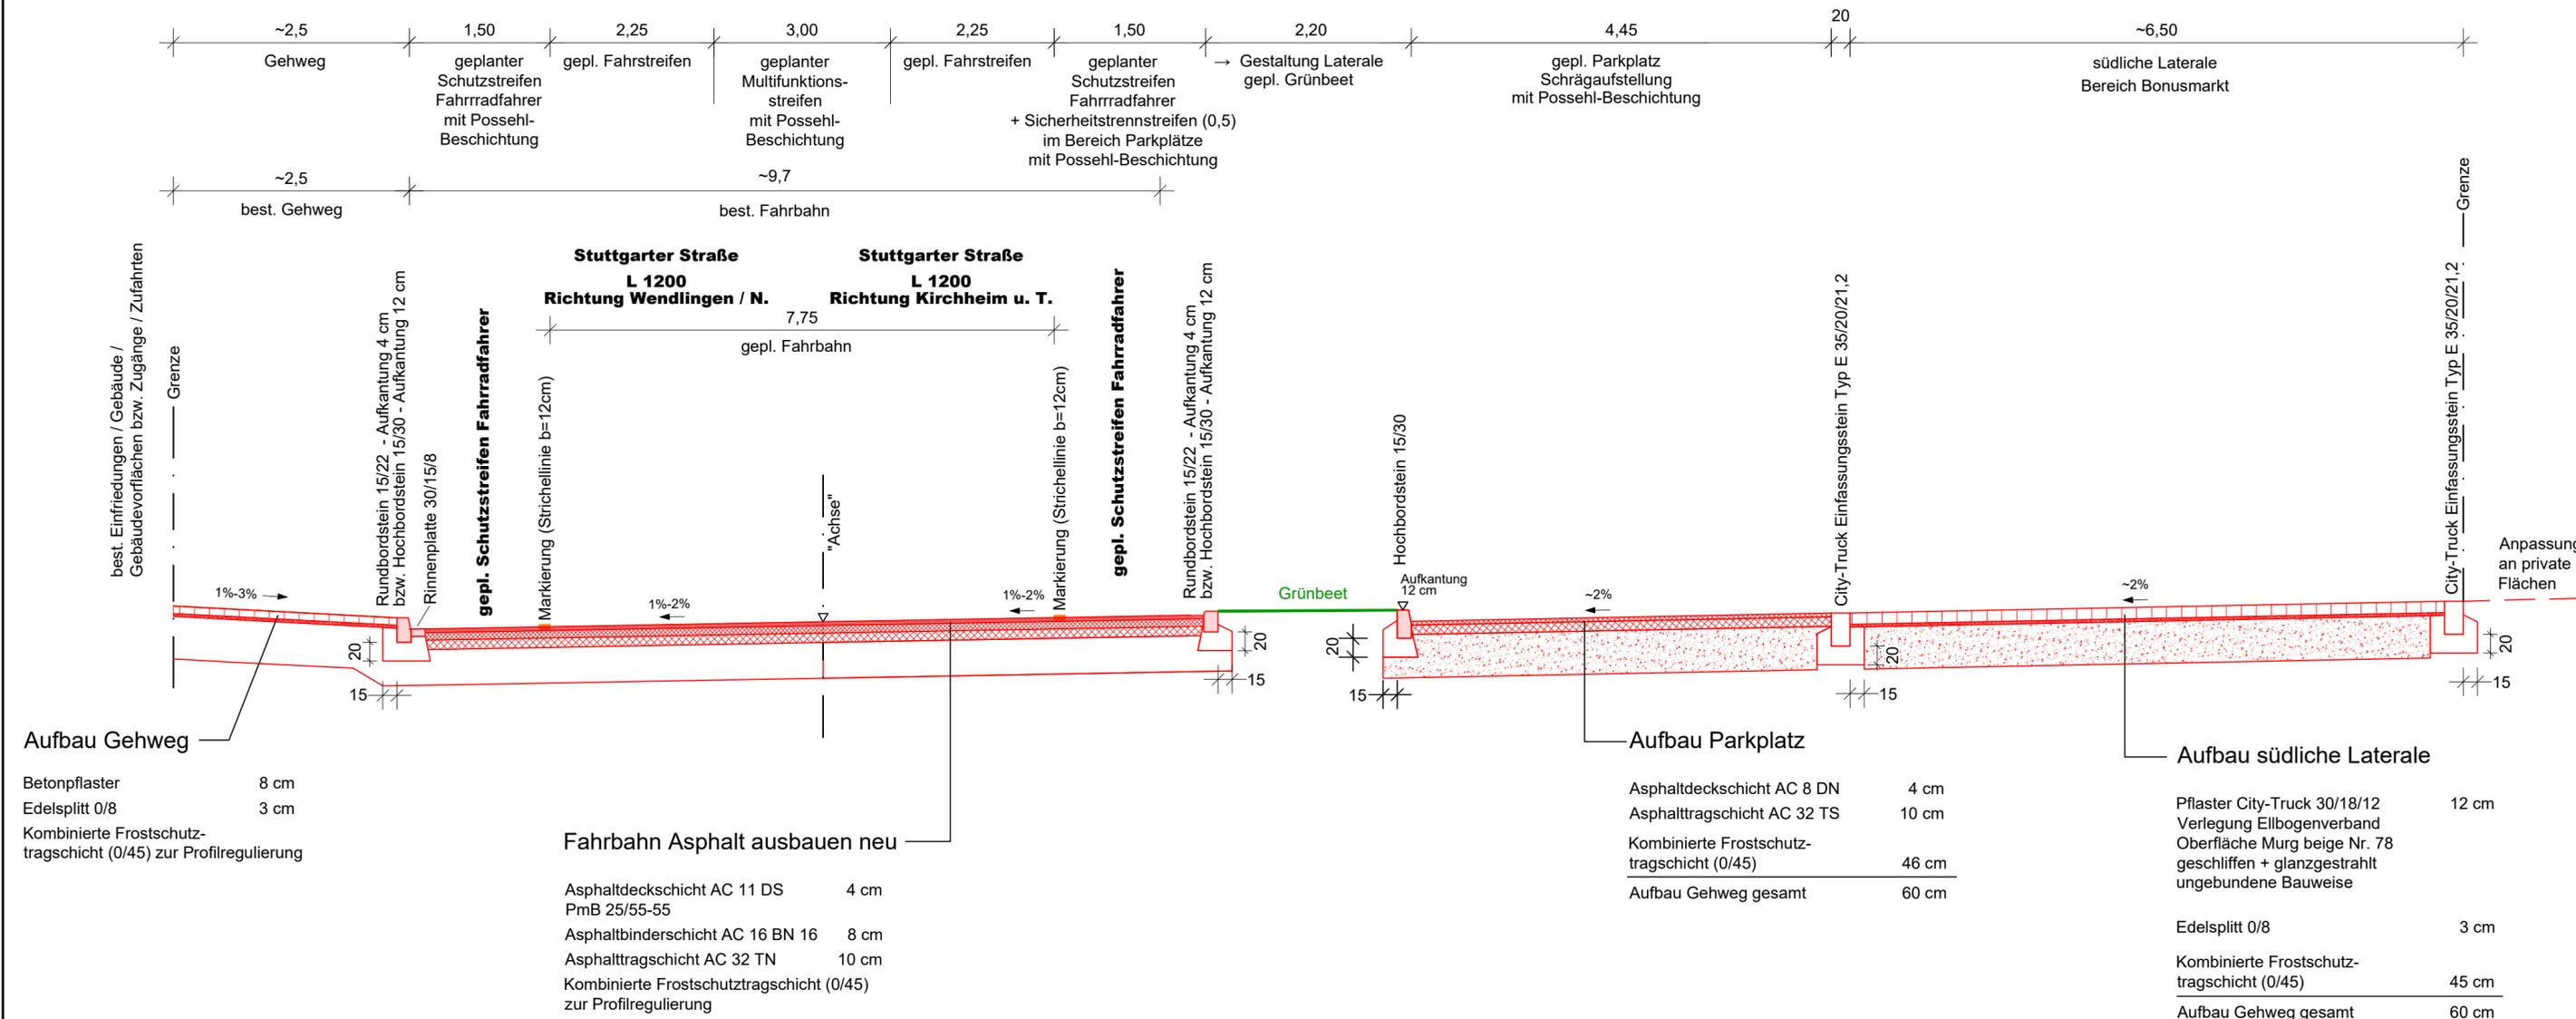

Änderungsindex		Datum	
infra-teck GmbH Kelterstraße 69 73265 Dettingen unter Teck Telefon 07021-9316720 Fax 07021-9316722 www.infra-teck.de		infra-teck GmbH BERATEN ■ PLANEN ■ BAUEN	
EURICH · GULA LANDSCHAFTSARCHITEKTUR <small>Dipl.-Ing. (FH) Stephan Eurch Dipl.-Ing. (FH) Tobias Gula Gohlstraße 17 73240 Wendlingen Fon: 07024-55960 Fax: 07024-55989 www.eurich-gula.de</small>			
Projekt <h3>OMI Ötlingen</h3>			
Planbezeichnung <h3>Regelquerschnitt Stuttgarter Straße</h3> BA 2B Kreuzung Stuttgarter Straße / Lindorfer Straße bis Wielandstraße			
Planungsstand <h3>Entwurf</h3>			
Maßstab:	Plan: 107.1105.46	Größe: 78 x 30	Gezeichnet: PH
o.M.	Datum: 21.08.2020	Fertigt: SP	
Auftraggeber <h3>Stadt Kirchheim unter Teck</h3> <h3>Landkreis Esslingen</h3>		 modern · menschlich · mittendrin	
Anerkannt der Bauherr Stadt Kirchheim unter Teck			
<small>Dieser Plan ist urheberrechtlich geschützt. Bei Weiterverwendung - AUCH NUR AUSZUGSWEISE - ist die infra-teck GmbH als Urheber zu vermerken.</small>			

infra-teck GmbH, 73265 Dettingen unter Teck

