## Legende Sicherheitsbeleuchtung

## Legende Brandmeldeanlage

- Druckknopfmelder Hausalarm
- Optischer Brandmelder
- Optischer Brandmelder in Zwischendecke
- Rauchmelder mit Signalsockel
- Mehrkriterienmelder mit Signalsockel
- Mehrkriterienmelder
- Wärmedifferentialmelder
- Druckknopfmelder
- Hupe
- Blitzleuchte
- BMZ Brandmeldezentrale

Anlage 14 zur Sitzungsvorlage GR/2020/148 (ö)

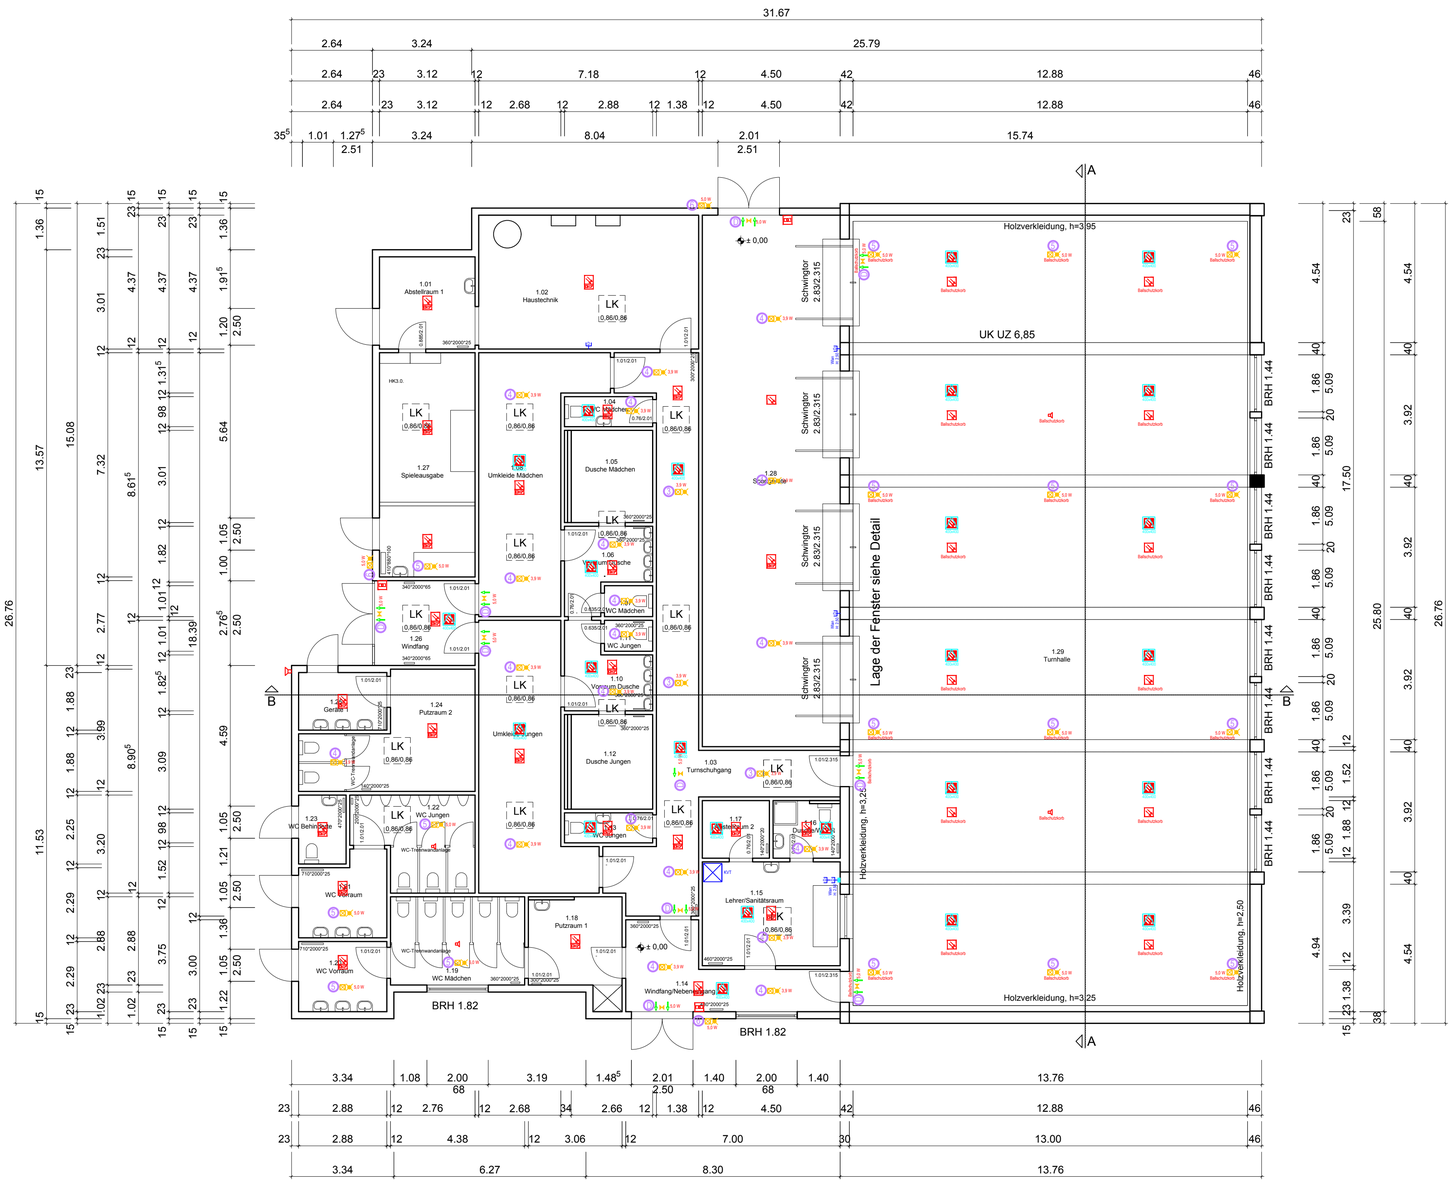


| 368- Brandschutzmassn. Alleenschule | Entwurf, Turnhalle | ELEKTRO | | Index: | 21.09.2020 | 1450x841 |
|---|---|---|---|---|---|---|

## PLANAUSGABE: H+H Planungs GmbH

| Datum | Index | Bauherr: | Gemeinde: | Firma: | Architekt: | Büro: |
|---|---|---|---|---|---|---|
| 21.09.2020 | | | | | | 1 |
| 27.10.2020 | | 1* | | | 1* | |

* als Datei

| | | |
|---|---|---|
| F | | |
| E | | |
| D | | |
| C | | |
| B | | |
| A | 10.08.2020 | Änderung: |

## ENTWURF ELEKTRO
## TURNHALLE

| | |
|---|---|
| BAUVORHABEN | Brandschutzmassnahmen Alleenschule<br>73230 Kirchheim unter Teck |
| BAUHERR | Stadt Kirchheim unter Teck<br>Marktstr. 14<br>73230 Kirchheim u.T. GROSSE KREISSTADT<br>KIRCHHEIM UNTER TECK |
| ARCHITEKT | KLE Architekten Einselen Kern<br>Freie Architekten BDA - Stadtplaner SRL<br>Steingaustraße 2 \| 73230 Kirchheim unter Teck |
| FACHPLANER<br>Dieser HLS/ E- Plan ist urheberrechtlich geschützt. Ihr Inhalt darf ohne schriftliche Genehmigung weder vervielfältigt noch dritten Personen zugänglich gemacht werden. | H+H Planungs GmbH<br>Otto-Hahn-Weg 10 / 73066 Uhingen Tel. 07161/9886481 - Fax 9886489<br>E-MAIL: info@hplush-planung.de Internet: www.hplush-planung.de |

| PLANSTAND | DATUM: 21.09.2020 | MASSTAB | PLANNR. | INDEX |
|---|---|---|---|---|
| | GEZEICHNET: Hagmann/ Wick | 1:100 | 368 P-106 | |
| | GEÄNDERT: | | | |