
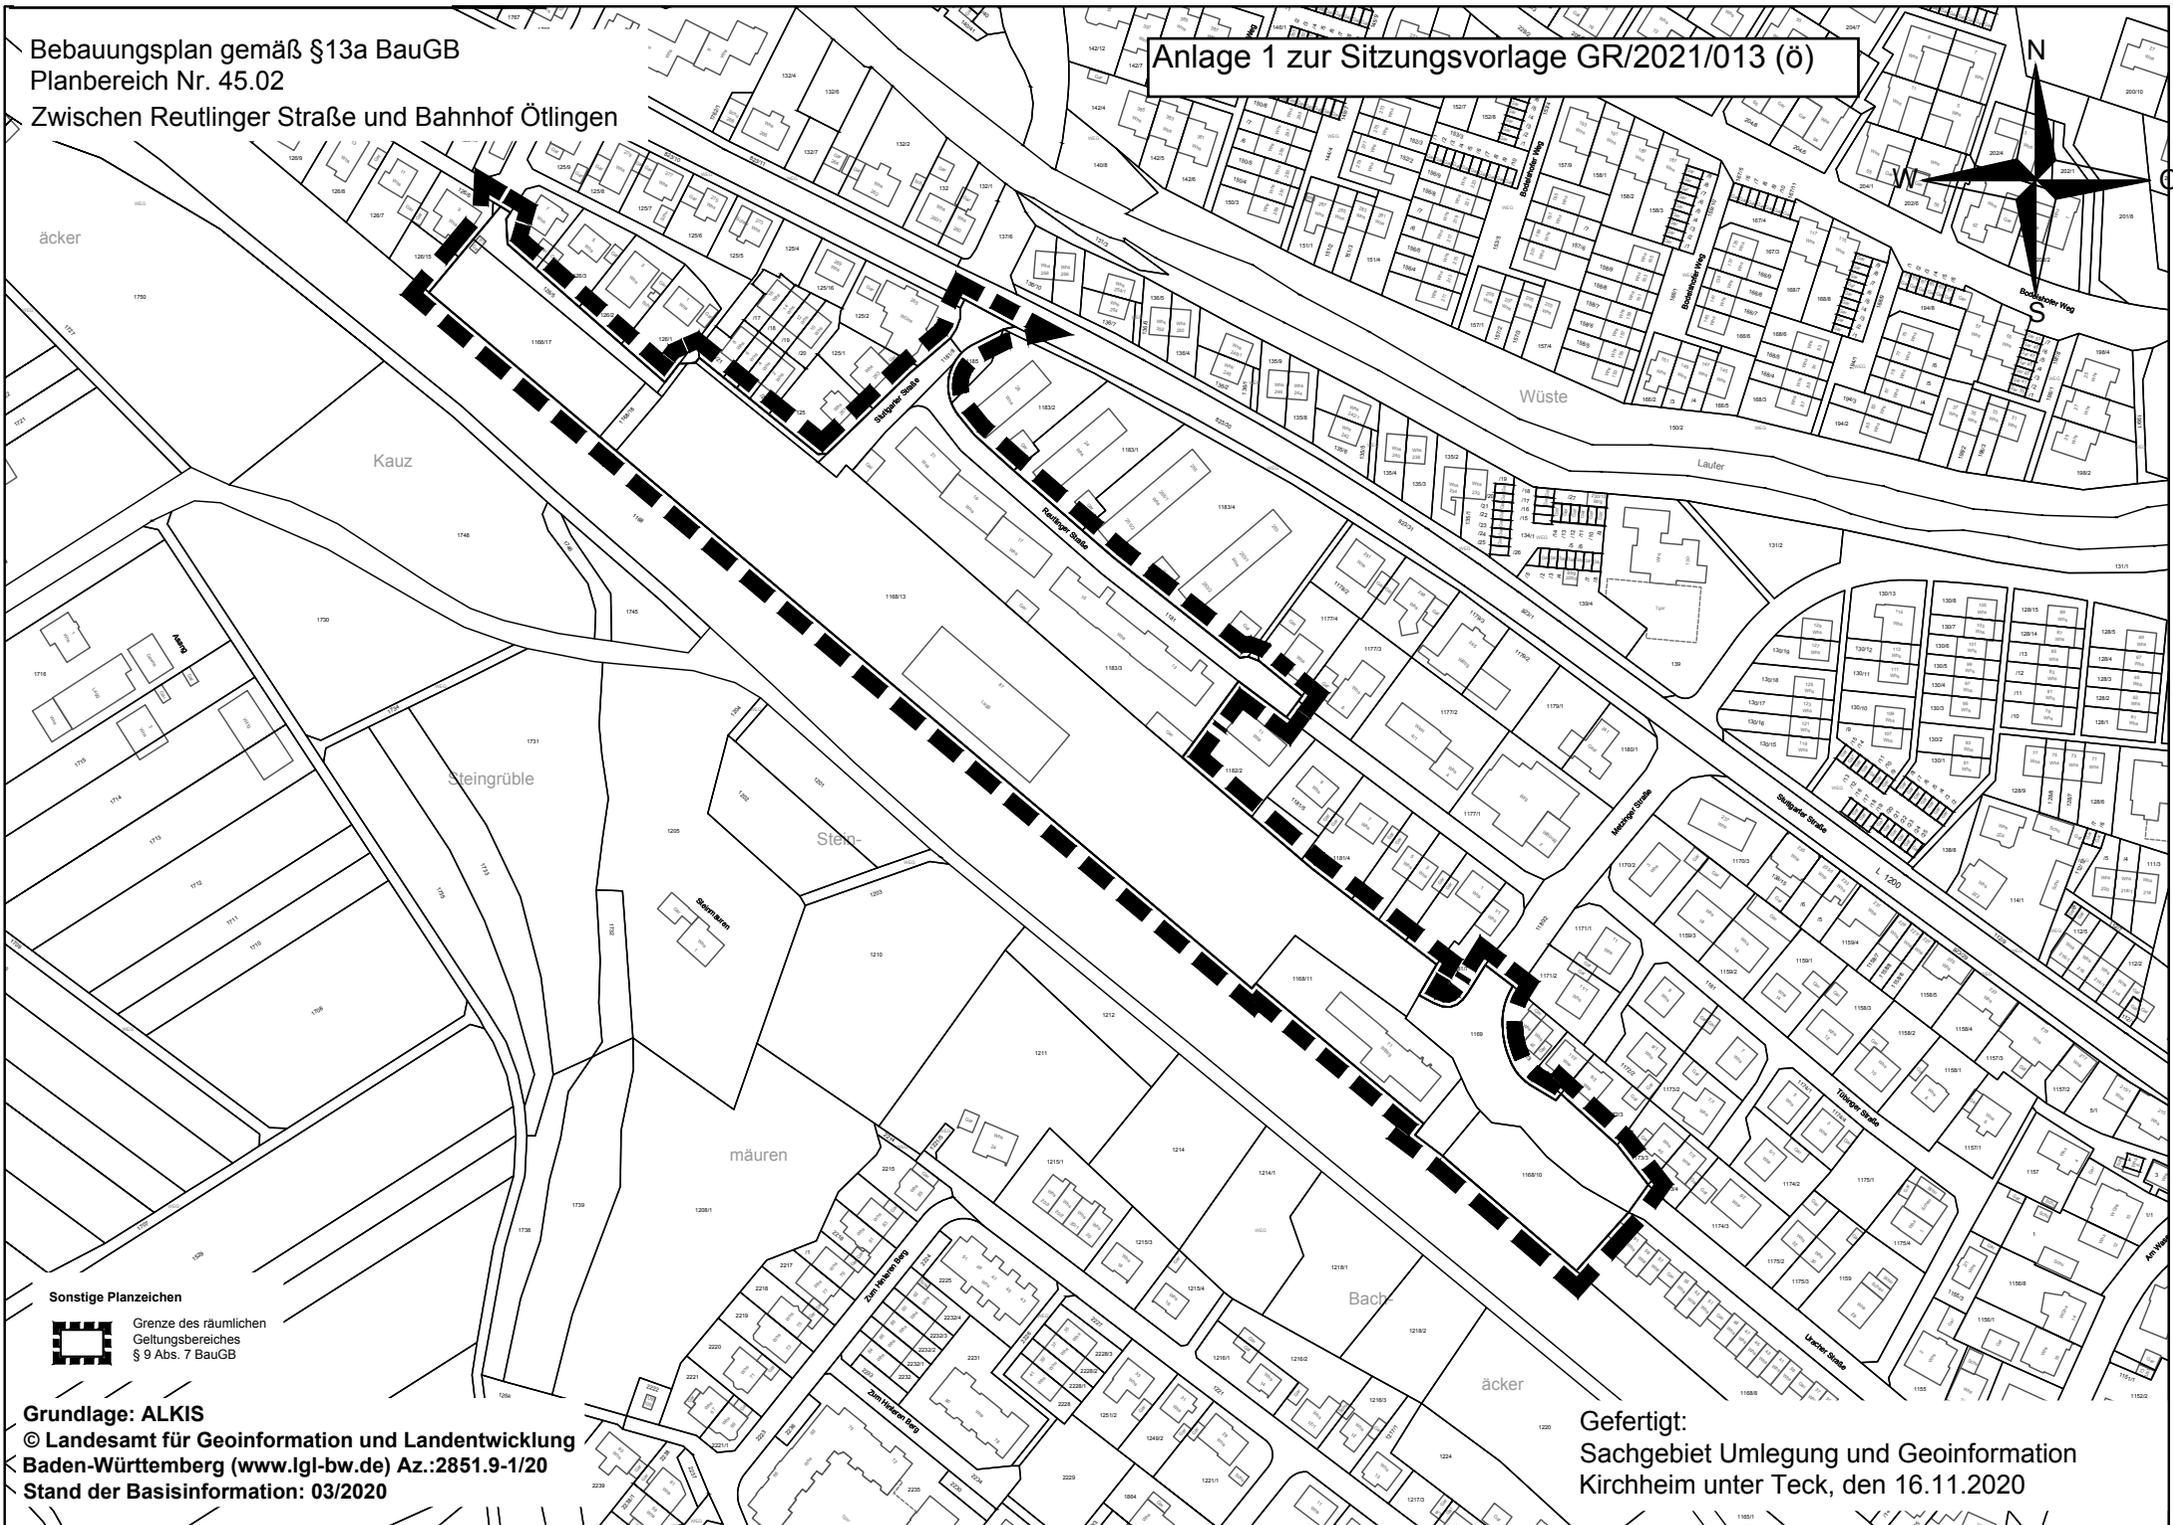


Bebauungsplan gemäß §13a BauGB  
Planbereich Nr. 45.02  
Zwischen Reutlinger Straße und Bahnhof Ötlingen

Anlage 1 zur Sitzungsvorlage GR/2021/013 (ö)

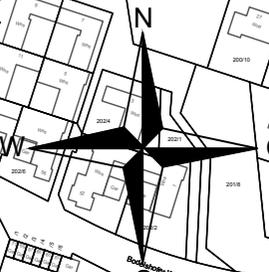

Sonstige Planzeichen  
 Grenze des räumlichen Geltungsbereiches § 9 Abs. 7 BauGB

Grundlage: ALKIS  
© Landesamt für Geoinformation und Landentwicklung  
Baden-Württemberg ([www.lgl-bw.de](http://www.lgl-bw.de)) Az.:2851.9-1/20  
Stand der Basisinformation: 03/2020

Gefertigt:  
Sachgebiet Umlegung und Geoinformation  
Kirchheim unter Teck, den 16.11.2020

# Bebauungsplan gemäß § 13a BauGB

## „Zwischen Reutlinger Straße und Bahnhof Ötlingen“

GEMARKUNG: ÖTLINGEN

PLANBEREICH NR. **45.02**

Gefertigt:

**Abteilung Städtebau und Baurecht**  
Kirchheim unter Teck, den 16.11.2020

### VERFAHRENSVERMERKE

Aufstellungsbeschluss und Zustimmung Vorentwurf	am	
Bekanntmachung der Aufstellung § 2 Abs. 1 BauGB	am	
Beteiligung der Öffentlichkeit § 3 Abs. 1 BauGB	von	bis
Beteiligung der Behörden § 4 Abs.1 BauGB	von	bis
Dem Entwurf hat der Ausschuss für IWU zugestimmt	am	
Öffentliche Auslegung § 3 Abs. 2 BauGB	von	bis
Satzungsbeschluss gemäß § 10 BauGB	am	
In Kraft getreten	am	

### AUSFERTIGUNGSVERMERK

Die Übereinstimmung dieses Bebauungsplans - zeichnerischer und schriftlicher Teil - mit dem vom Gemeinderat beschlossenen Bebauungsplan wird bestätigt.  
Das Bebauungsplanverfahren wurde nach den gesetzlichen Bestimmungen durchgeführt.

Kirchheim unter Teck, den

.....  
Oberbürgermeister