

Simone Mönch

Von: Info - Brandschutz Müller <info@brandschutz-mueller.com>
Gesendet: Donnerstag, 23. Juli 2020 09:28
An: Simone Mönch
Cc: Karl-Albrecht Einselen
Betreff: AW: Zementstraße-Altes Baumarktareal - Stellungnahme
Anlagen: BSK BV Most Kichheim Teck Lageplan 1_1750.pdf

Priorität: Hoch

Sehr geehrte Frau Mönch,

wie schon im Termin besprochen ist die Befahrbarkeit für die Feuerwehr in der Voruntersuchung positiv zu bewerten. Die genauen Aufstellflächen können aber erst nach genauer Planung der einzelnen Nutzungseinheiten bestimmt werden.

Im Anhang der vorläufige Lageplan mit den Feuerwehrezufahrten.

Für weitere Fragen stehe ich Ihnen gerne zur Verfügung

Mit freundlichen Grüßen

Thomas Müller

Sachverständiger für Brandschutz
Brandschutzfachplaner
Brandschutzbeauftragter
Laserschutzbeauftragter

Umberto-Nobile-Str. 15
71063 Sindelfingen
Tel: 07031 20992-00
Handy: 0174 9568770
Email: info@brandschutz-mueller.com
www.Brandschutz-Mueller.com

Von: Simone Mönch <moench@kle-architekten.de>
Gesendet: Mittwoch, 22. Juli 2020 16:10
An: Info - Brandschutz Müller <info@brandschutz-mueller.com>
Cc: Karl-Albrecht Einselen <Einselen@kle-architekten.de>
Betreff: Zementstraße-Altes Baumarktareal - Stellungnahme

Sehr geehrter Herr Müller,

wie telefonisch besprochen die Erinnerung an die Stellungnahme hinsichtlich des Themas Brandschutz zum Wohnquartier Zementstraße – Altes Baumarktareal.

Vielen Dank im Voraus.


Mit freundlichen Grüßen

Simone Mönch

Fon 07021-9751-21
Mail moench@kle-architekten.de

BRANDSCHUTZPLAN

Anlage 07 zur Sitzungsvorlage GR/2021/048 (ö)

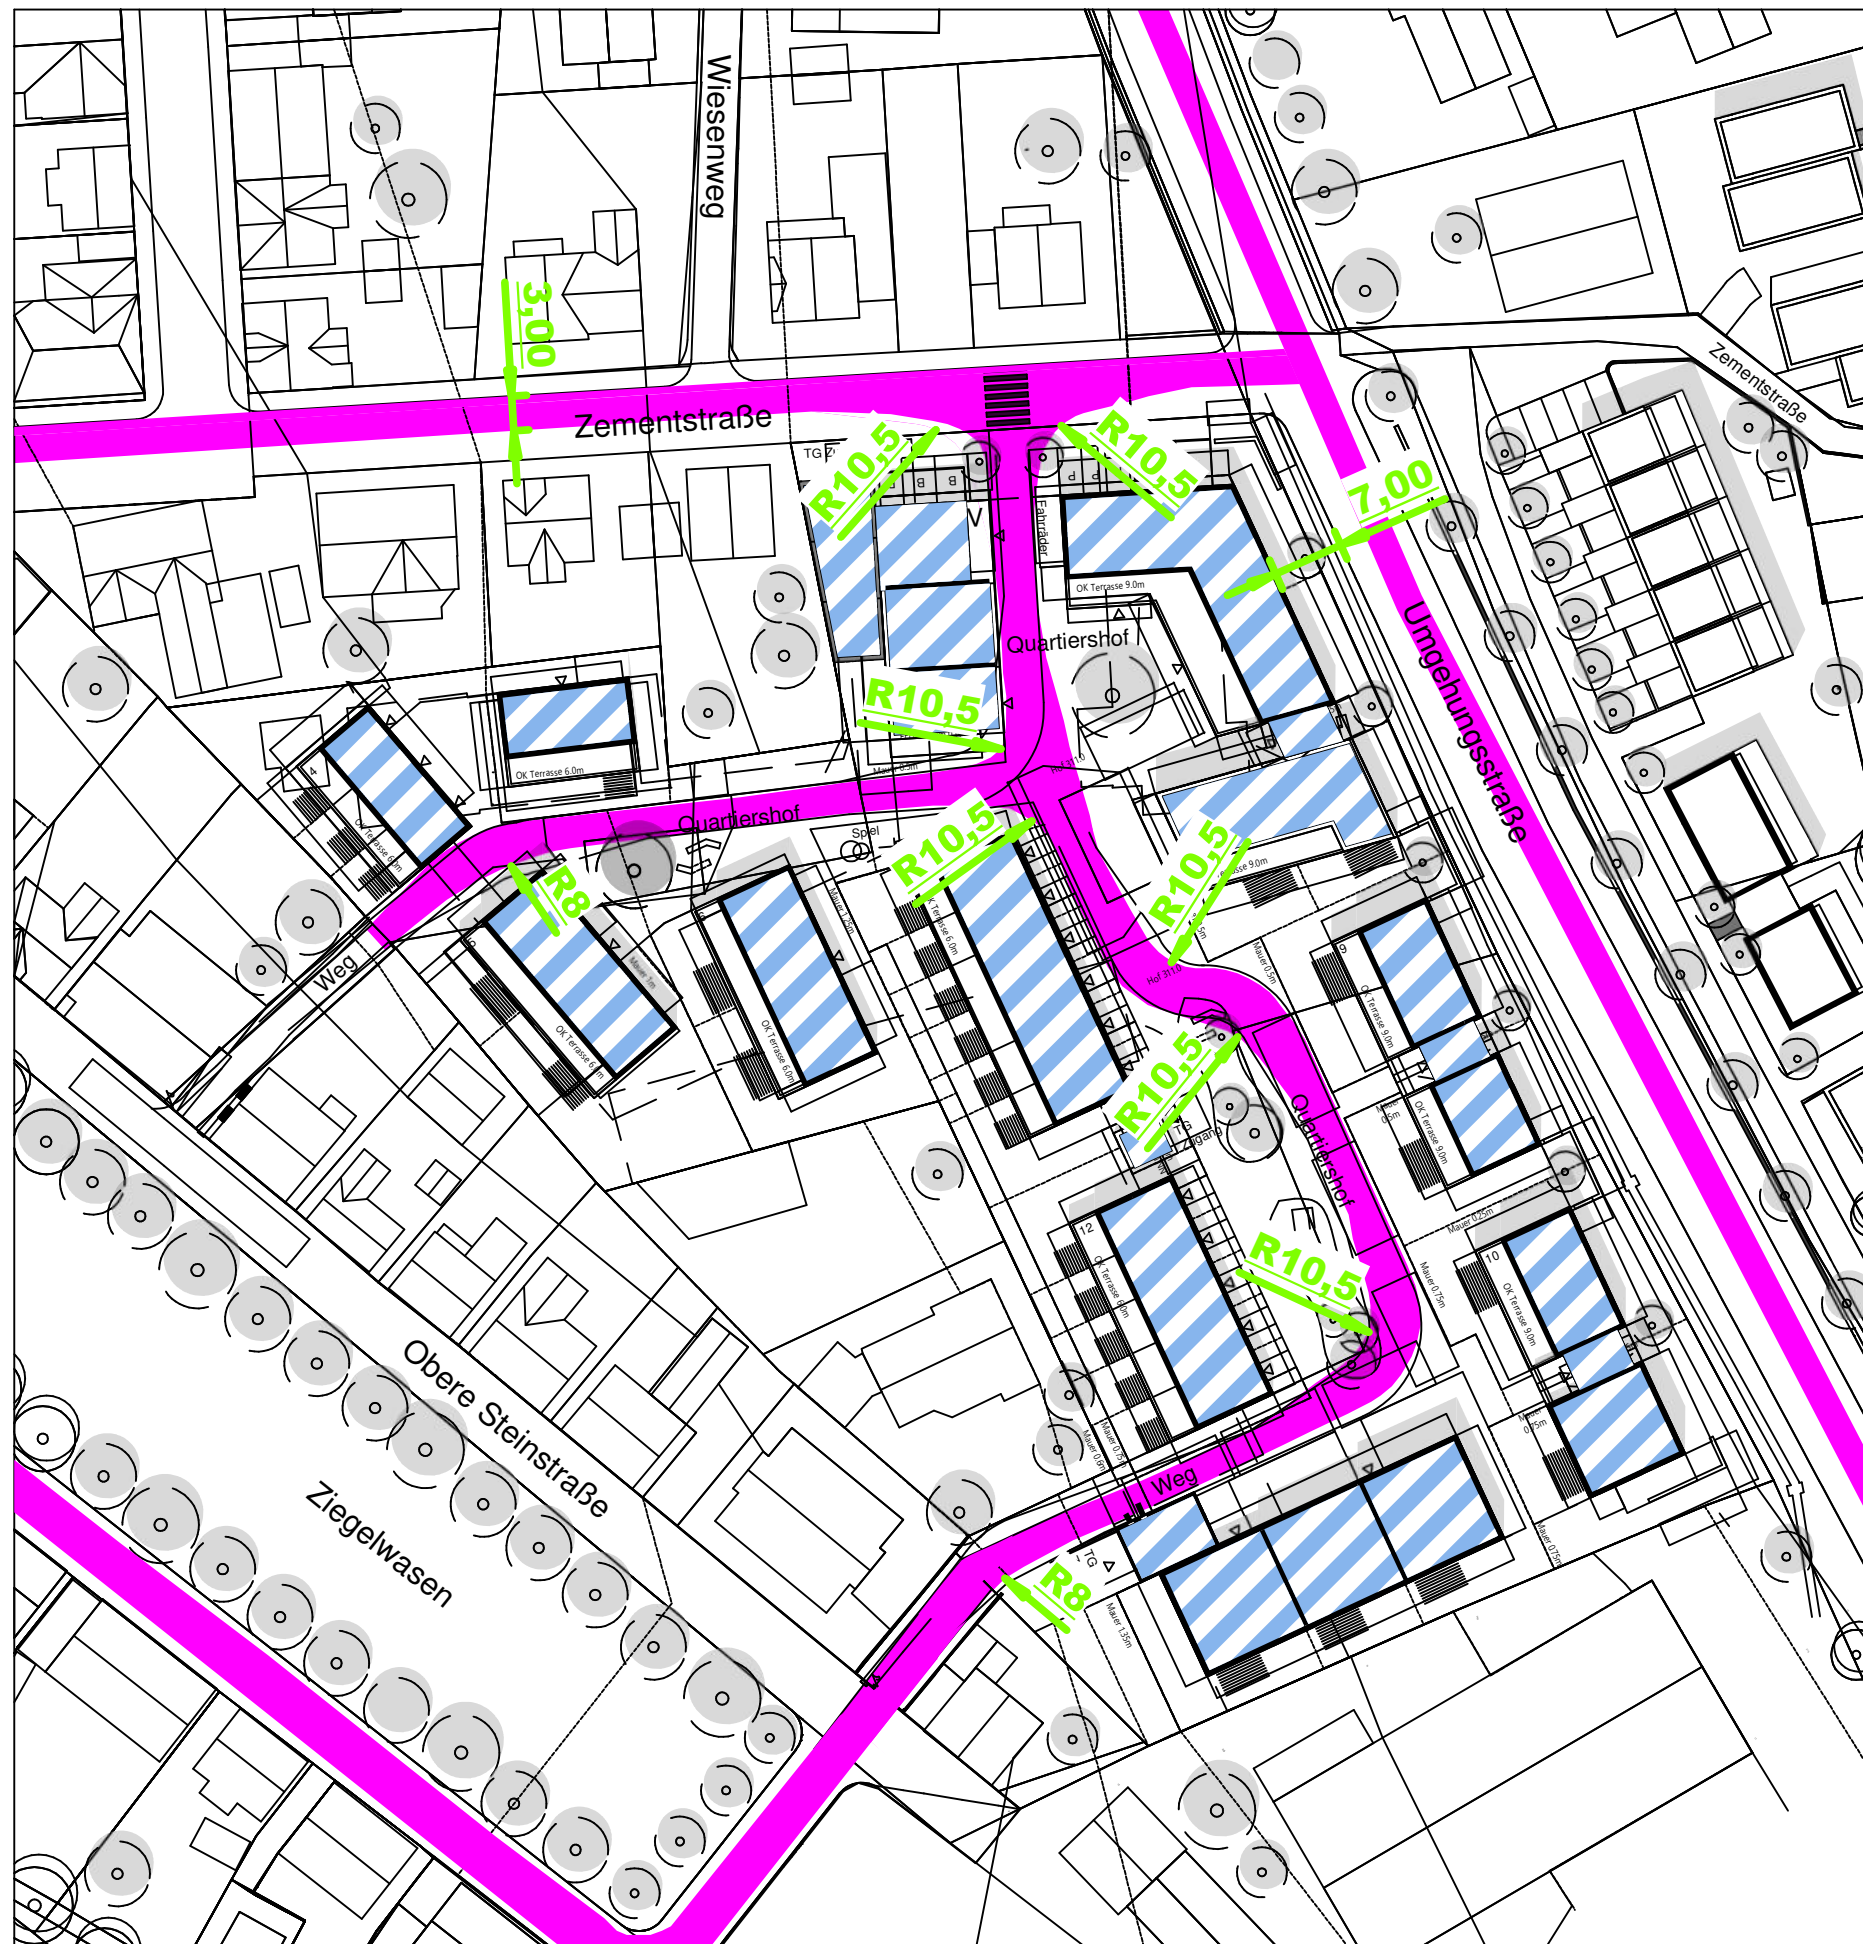

Vorabzug

Legende

-  Fläche für die Feuerwehr
-  Anleiterstelle
-  Drehleiter-Aufstellfläche
Feuerwehr 5,5m x 12m
-  Gebäude

Objekt: 1708 G.Most Wohnungsbebauung Zementstraße, 73230 Kirchheim unter Teck	
Gebäude: Wohngebäude	Geschoss: Lageplan
Stand: 01.07.2020	Plan-Nr.: 1
Planersteller:	Brandschutz Müller Umberto-Nobile-Straße 15 71063 Sindelfingen