


Anlage 6 zur Sitzungsvorlage GR/2021/049 (ö)

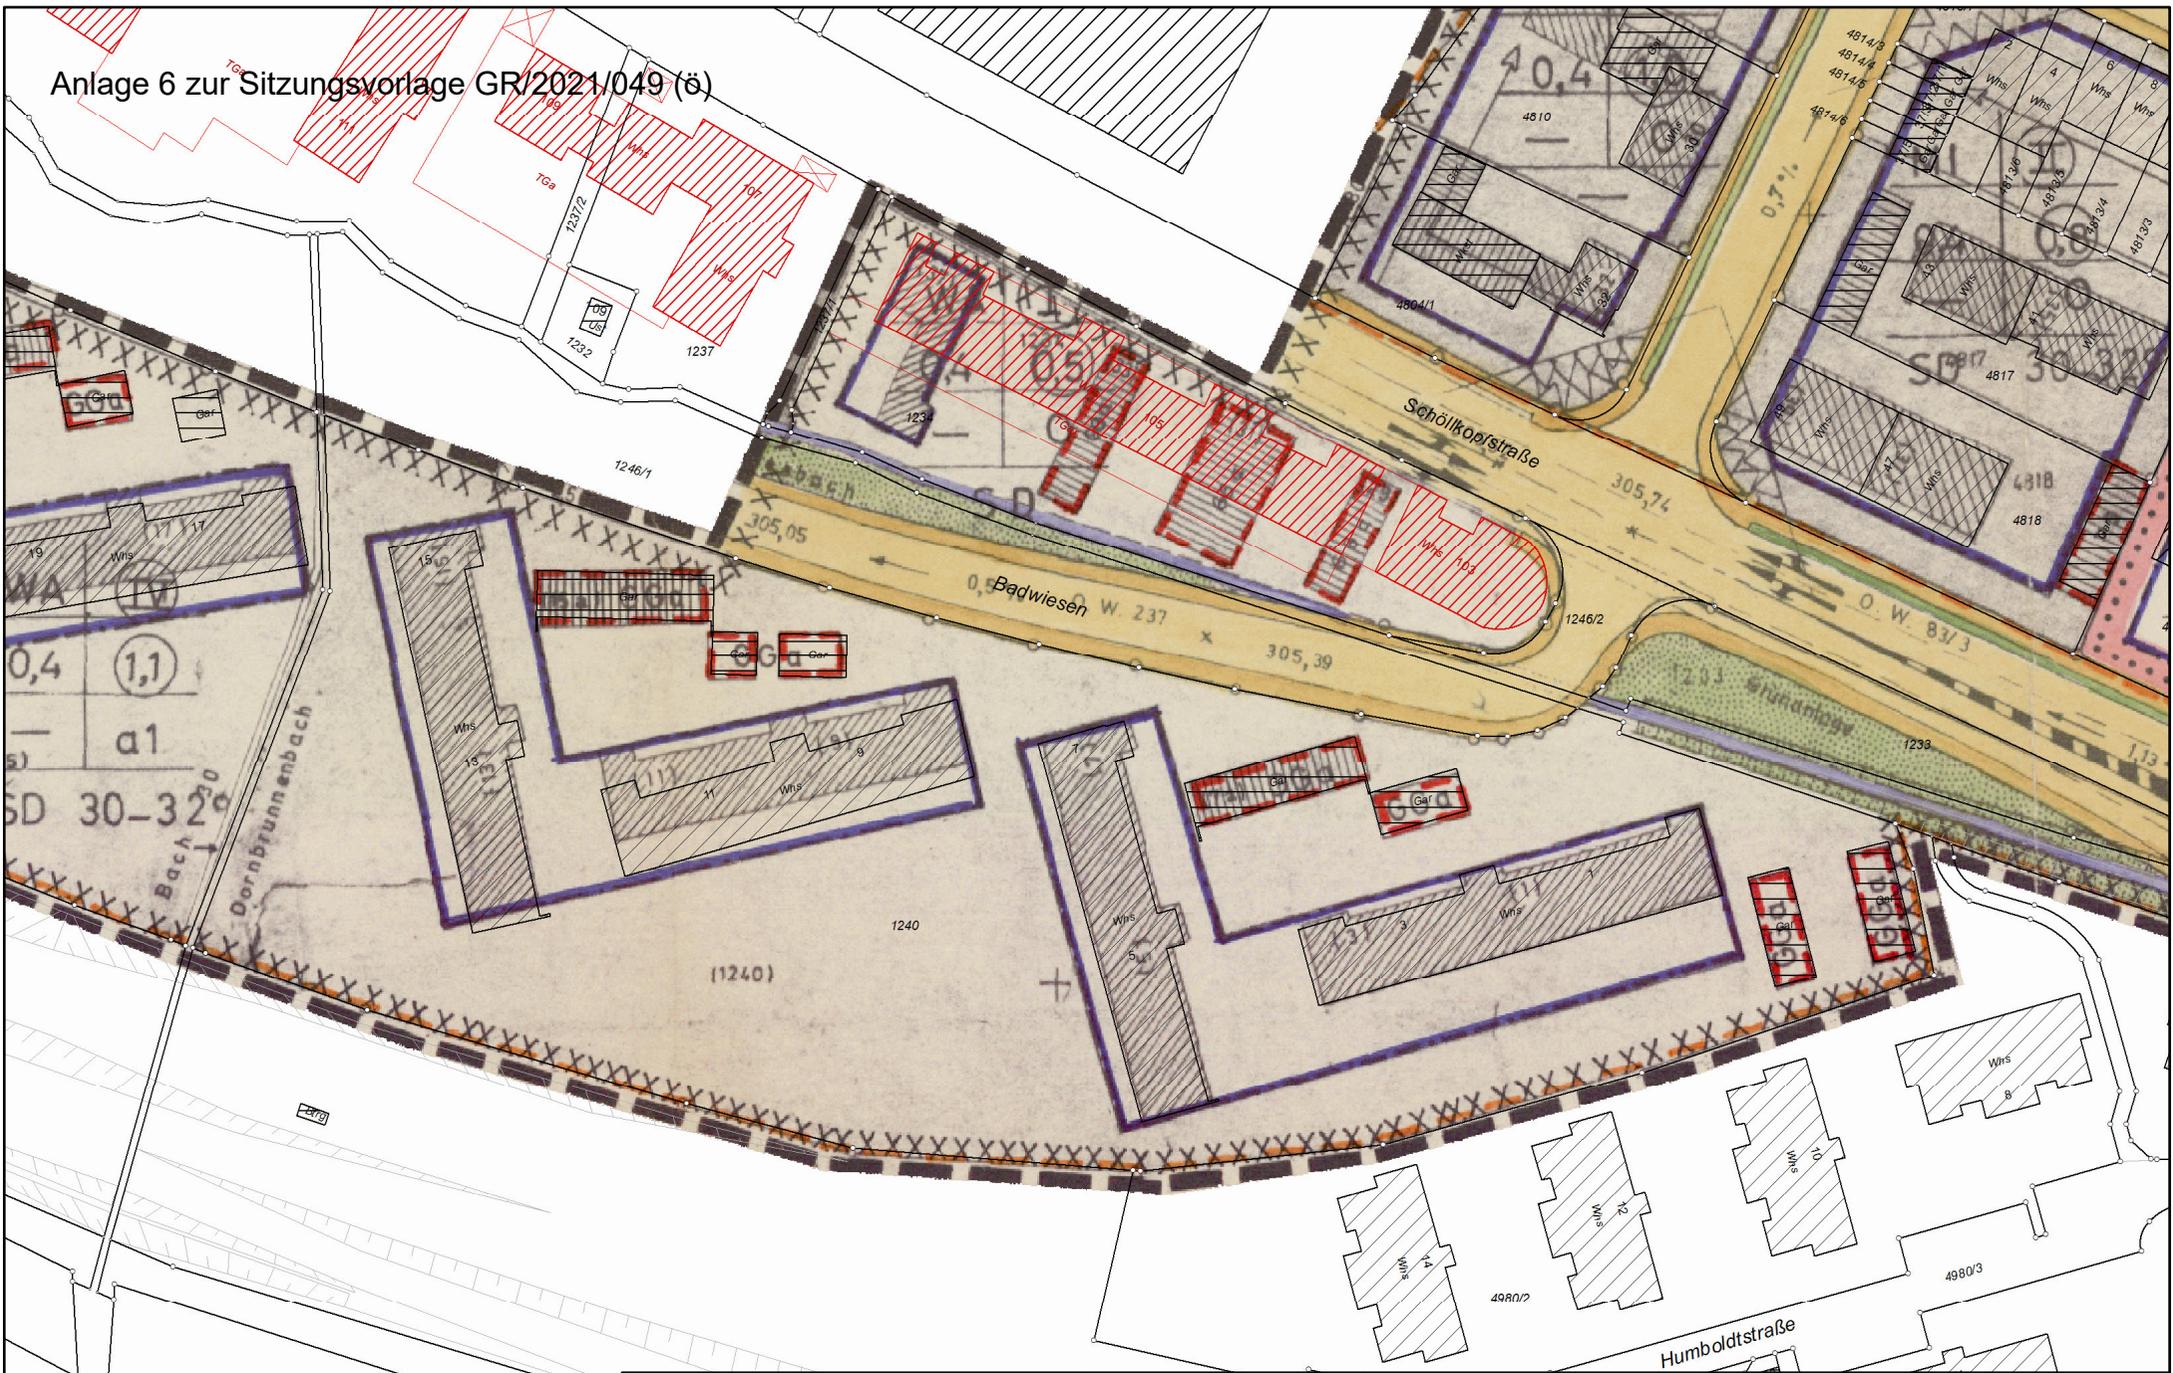

Badwiesen

Maßstab: 1:1.000

0 5 10 20 Meter

Die Karte dient der Orientierung.
Für den Inhalt der Karte wird
keine Gewähr übernommen.
Die Lage dargestellter Leitungen
ist vor Ort zu überprüfen.

BPlan 21.01/3
erstellt von: Herr Kümmerle
Datum: 30.03.2021